


PLANO 01-MODULO BASE AMPLIACIÓN PASEO COSTERO

MAR DEL PLATA 2016  
MUNICIPALIDAD DE GENERAL PUEYRRREDON


SECRETARIA DE OBRAS Y  
PLANEAMIENTO URBANO

DIRECCIÓN DE PROYECTOS Y  
HÁBITAT.

PASEO COSTANERO NORTE  
SECTOR MUSEO MAR  
AREA DE DESCANSO

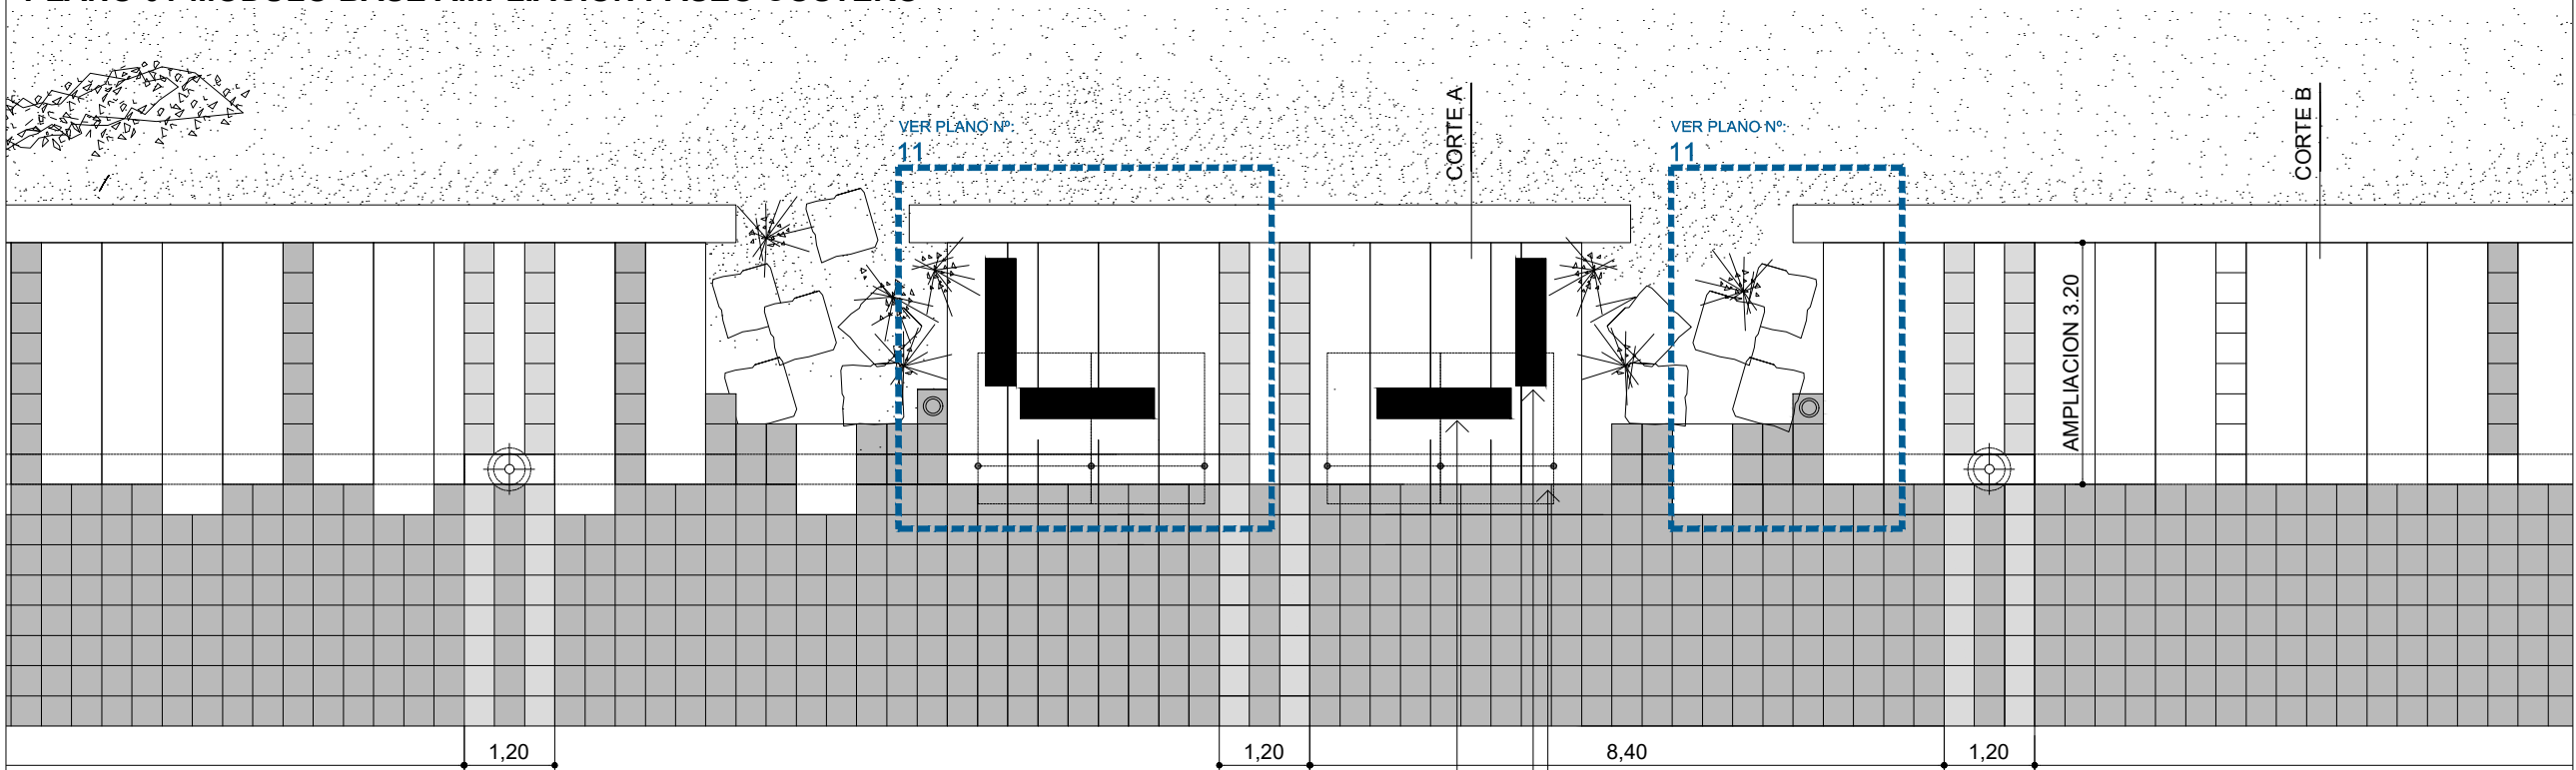


CORTE A-A

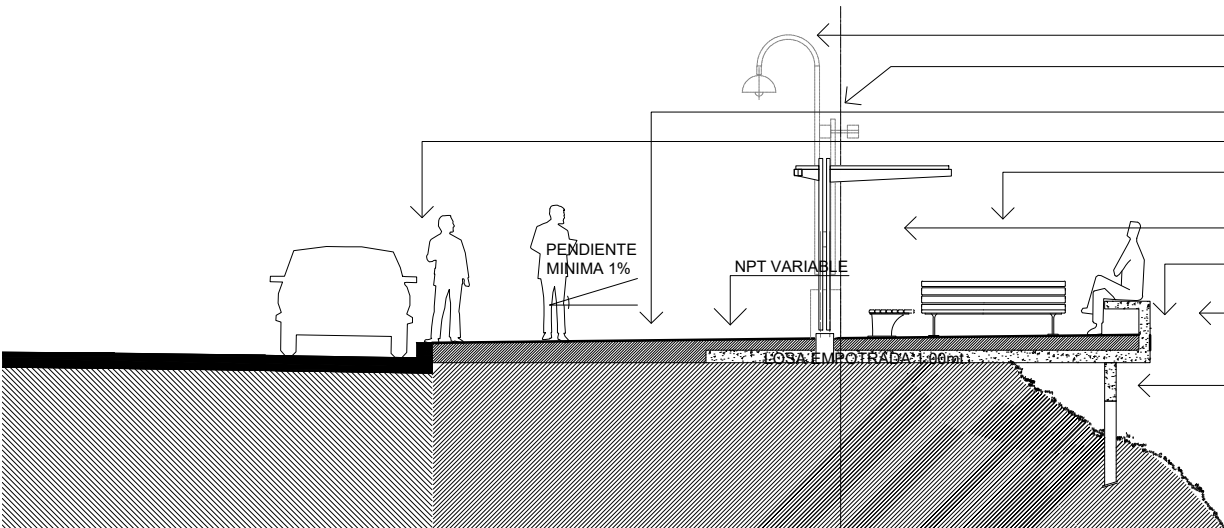

- PÉRGOLA MADERA - ver catalogo mobiliario - MOB-04
- BANCO SIN RESPALDO - ver catalogo mobiliario - MOB-02
- BANCO CON RESPALDO - ver catalogo mobiliario-MOB-01
- FAROLA EXISTENTE
- ILUMINACION NUEVA
- CONTRAPISO EXISTENTE BALDOSA EXISTENTE GRANITICA 40X40 GRIS
- CORDÓN CUNETA EXISTENTE
- SECTOR CANTERO AMPLIACION
- PÉRGOLA MADERA - ver catalogo mobiliario - MOB-04
- MURETE Hº VISTO BORDE ASIENTO
- VER DETALLE 01
- VIGA CONTINUA S/TABIQUE HºAº s/ calculo
- PENDIENTE NATURAL TERRENO EXISTENTE

CORTE B-B

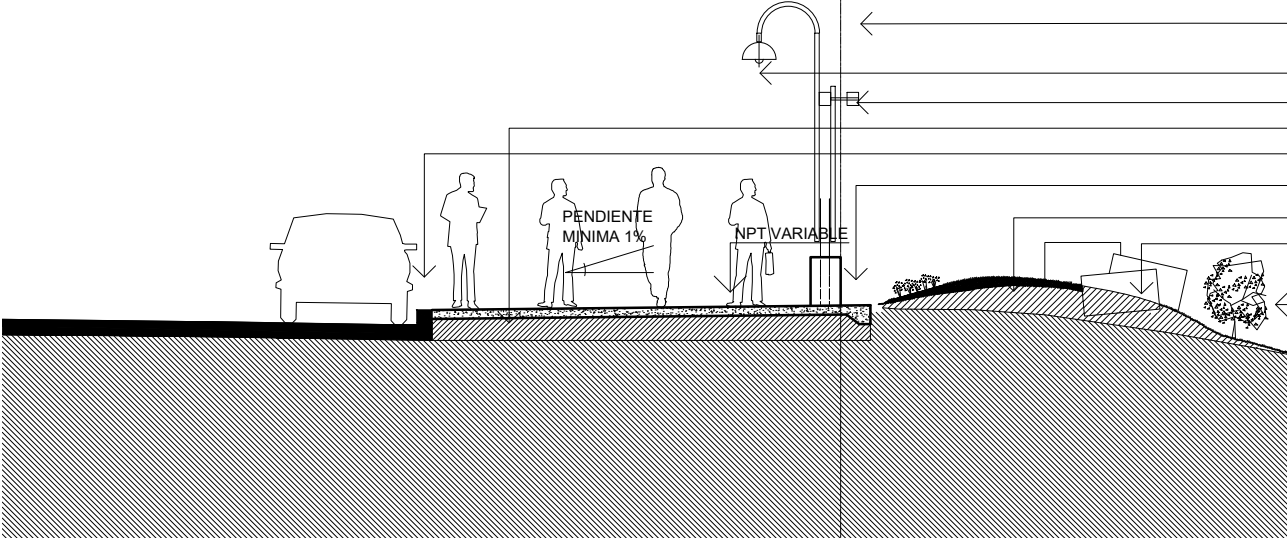

- LINEA DE MURO EXISTENTE A DEMOLER
- FAROLA EXISTENTE
- ILUMINACION NUEVA
- CONTRAPISO EXISTENTE
- CORDÓN CUNETA EXISTENTE
- SECTOR CANTERO AMPLIACION
- TALUD DE TIERRA COMPACTADA
- PIEDRA CALCAREA MAR DEL PLATA ( 1m x 1m x ALTURA VARIABLE)
- ARBUSTO
- PENDIENTE NATURAL TERRENO EXISTENTE

ESCALA:

PLANO Nº

05B