


SITUACION ACTUAL - SECTORES A INTERVENIR

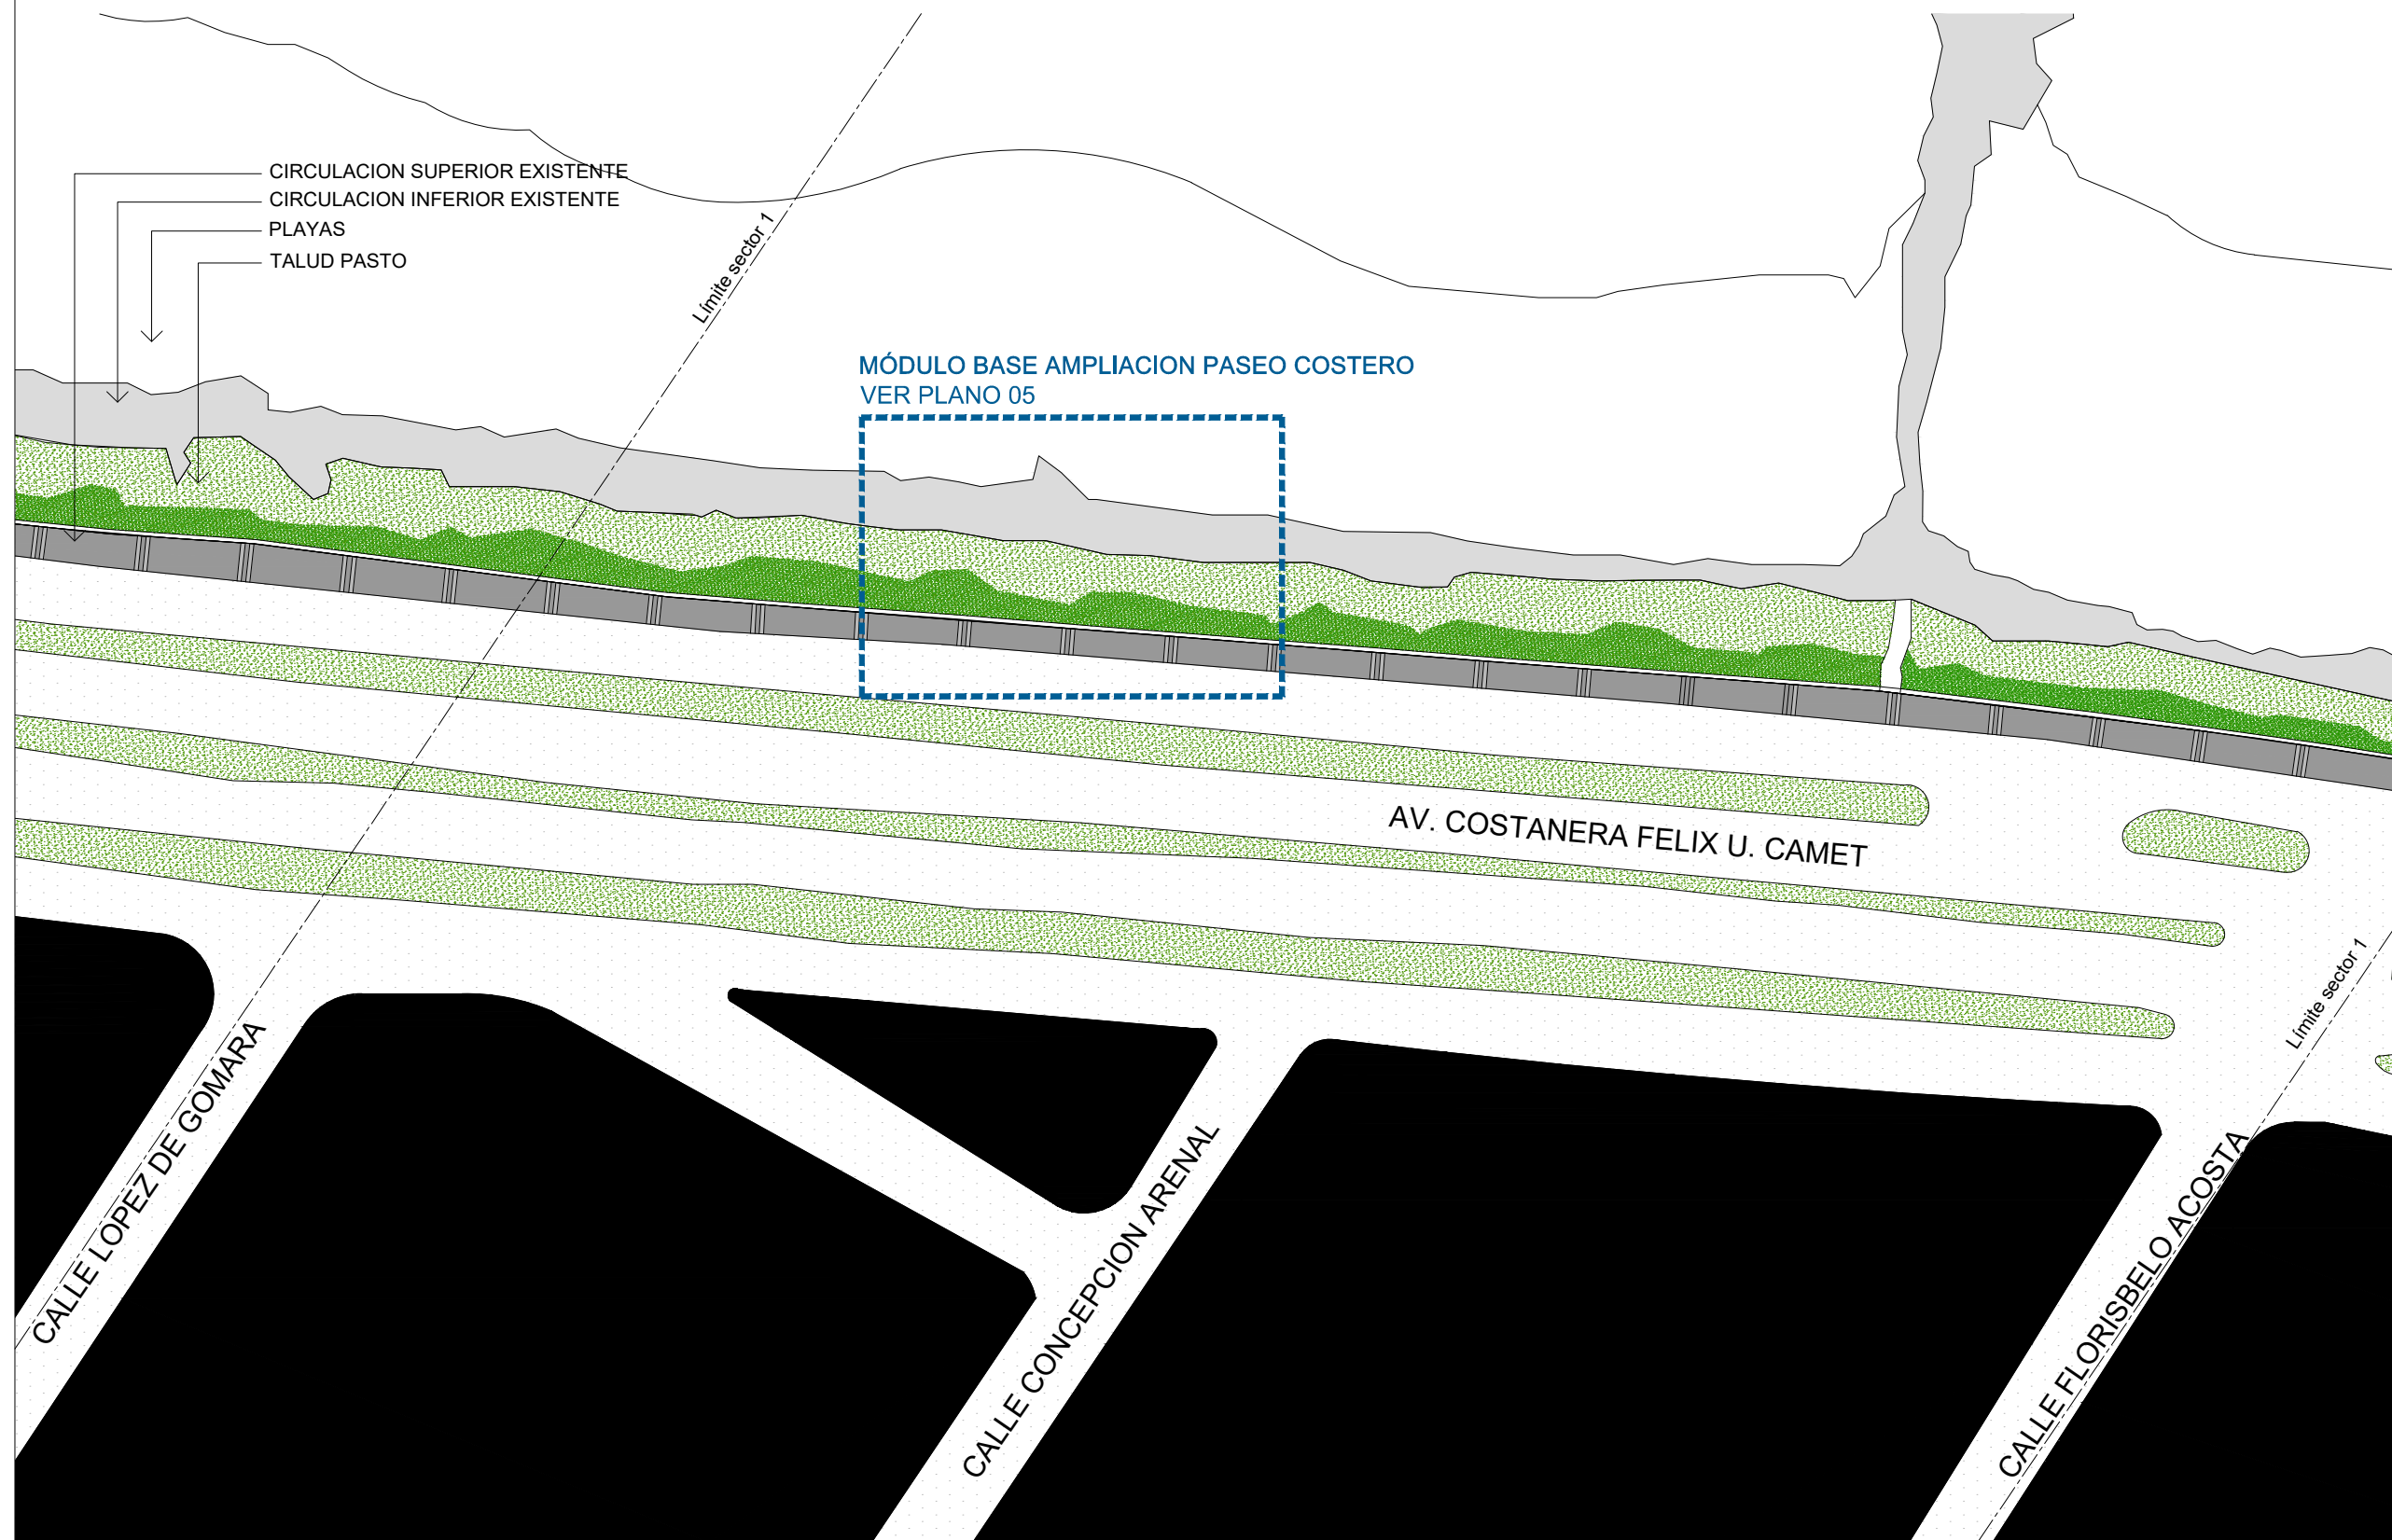

ESCALA:

PLANO N°

04