

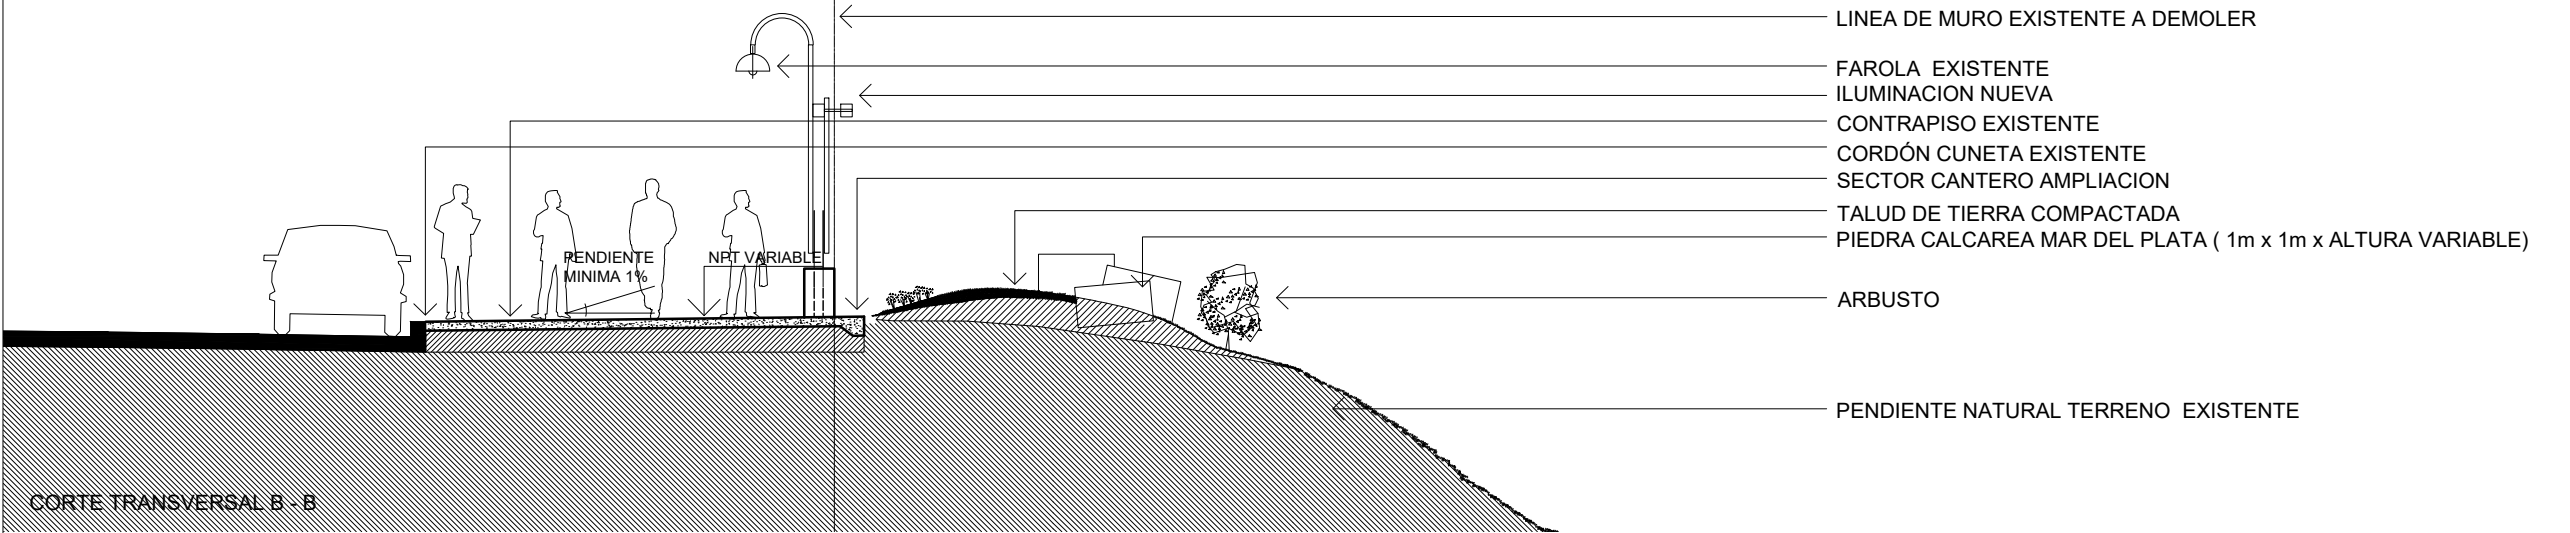



PLANO 02-MODULO BASE AMPLIACIÓN PASEO COSTERO

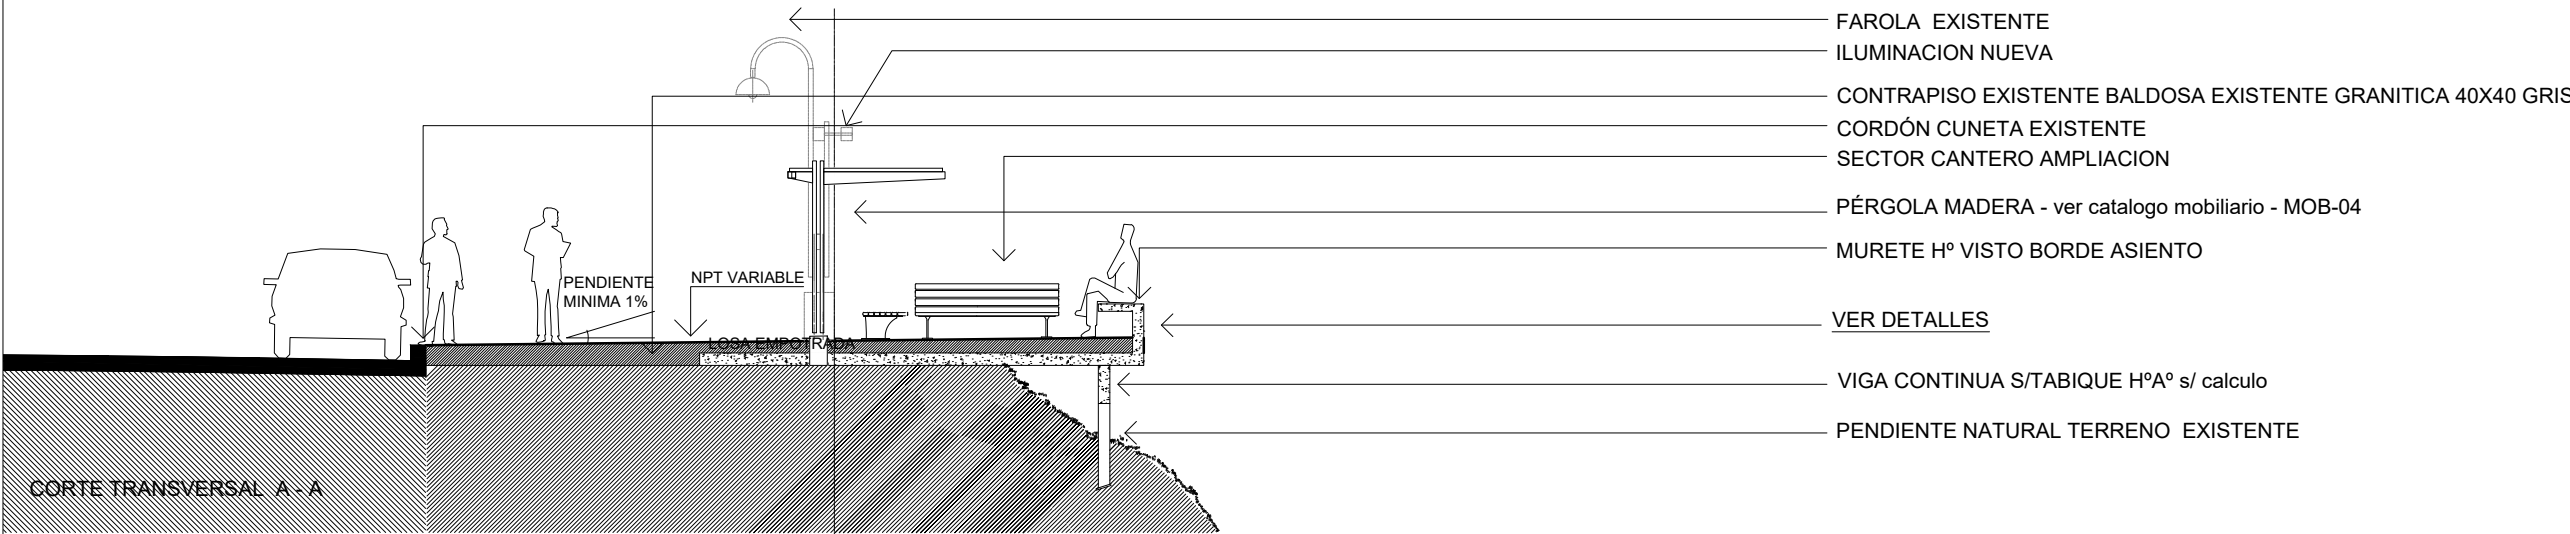

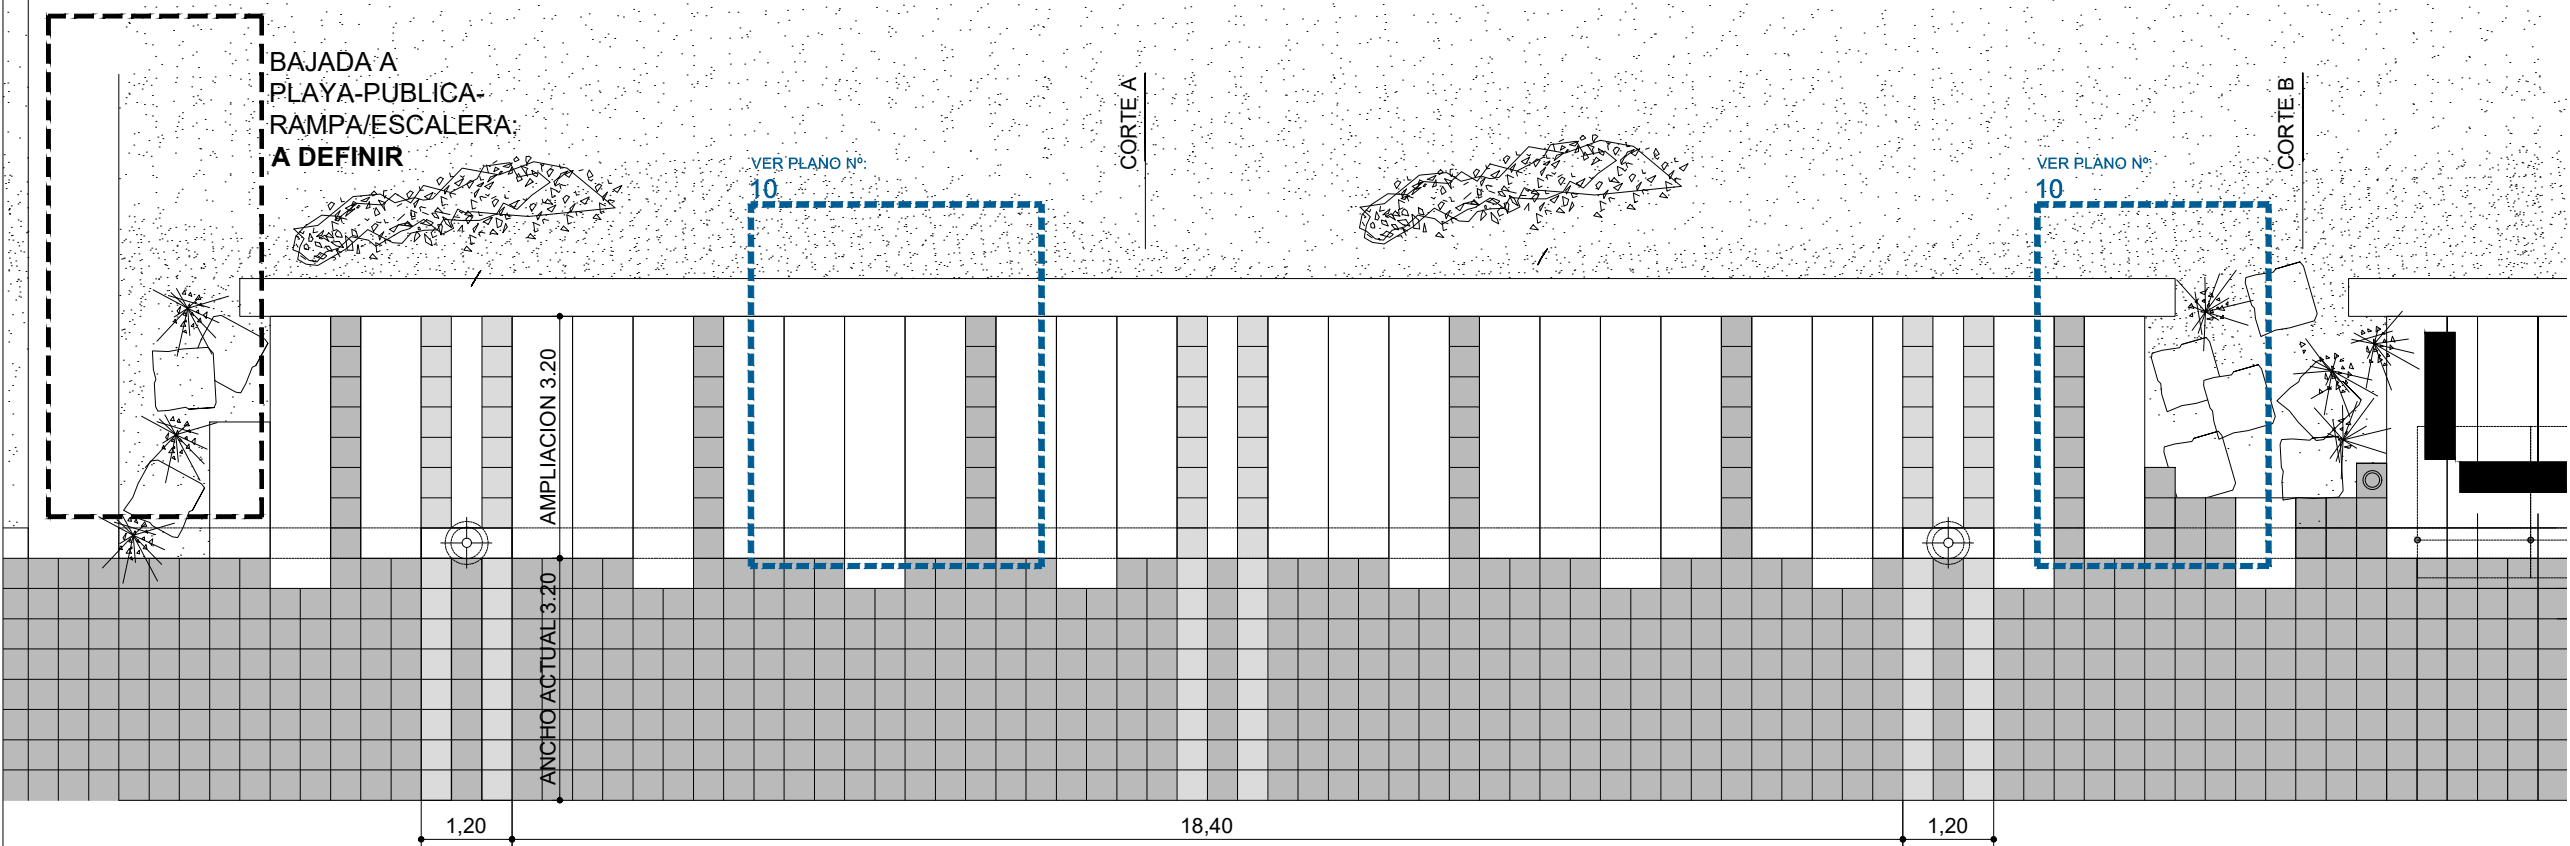

MGP
MAR DEL PLATA
BATÁN

MAR DEL PLATA 2016
MUNICIPALIDAD DE GENERAL PUEYRRREDON

SECRETARIA DE OBRAS Y
PLANEAMIENTO URBANO

DIRECCIÓN DE PROYECTOS Y
HÁBITAT.

PASEO COSTANERO NORTE
SECTOR MUSEO MAR

ESCALA:

PLANO N°

05