

TANQUE DE AGUA

CISTERNA

CAPILLA

3

2

1

FOLIO


3

2


1

REFERENCIAS

- COLUMNAS
Protección de armadura con hormigón pobre 1:8 hasta 100 cm de altura sobre losa.
- CUBIERTA METALICA

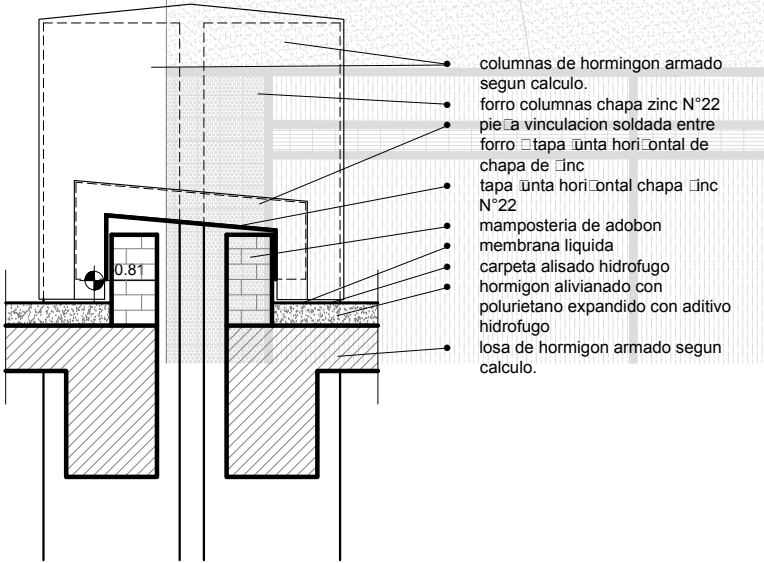

Detalle encuentro modulos estructurales

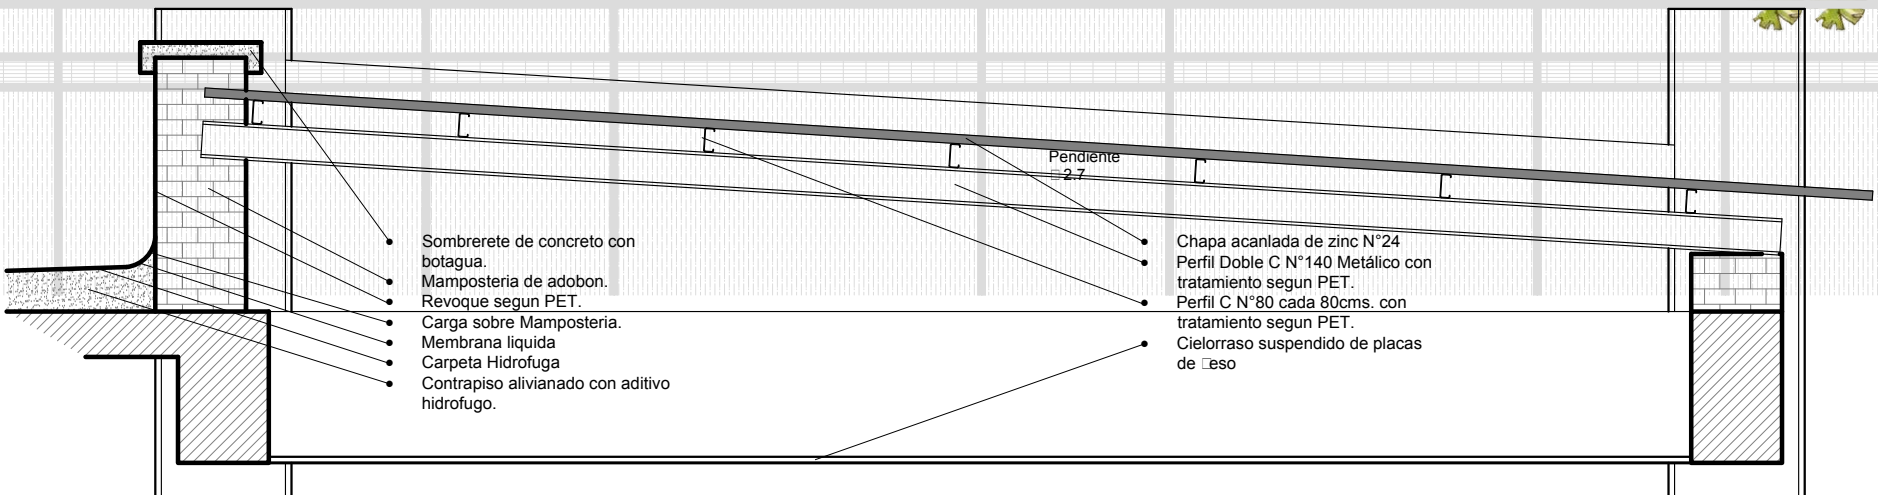

Detalle cubierta escalera

PLANTA DE TECHOS

UNIVERSIDAD NACIONAL DE SALTA - Dirección de Estudios y Proyectos		EXPEDIENTE: 18.13313	
Av. Bolivia 5150, Barrio Castañeras, Salta, Argentina. Tel: 0387 - 425316. Mail: cyp@unsa.edu.ar		LUGAR: 18.13313	
DIRECTOR: Arq. Rodolfo IBÁÑEZ	UNIDAD ACADÉMICA Y DEPENDENCIA: Complejo General San Martín - Av. Bolivia 5150 - Salta	PROYECTO: Arq. Agustina CAPPELEN	UBICACIÓN: Rectorado
Arq. Alejandra YÁÑEZ	EDIFICIO: NUEVA BIBLIOTECA	EDIFICIO: NUEVA BIBLIOTECA	IDENTIFICACIÓN PLANO: AR 1.03
ORIGEN: Arq. Agustina CAPPELEN	FECHA: 16/12/2016	NOMBRE DE LA OBRA: NUEVA BIBLIOTECA	ESCALA: 1:100
EDITO: Arq. G. Baranovsky	FECHA: 16/12/2016	NOMBRE DEL PLANO: PLANTA DE TECHOS	HOJA: 11/55
			ESTADO DEL PLANO: FINALIZADO
			FECHA DE IMPRESIÓN: 16/12/2016 11:55
			ESTADO DEL PLANO: FINALIZADO