



PLANIMETRÍA
ESC.1:200

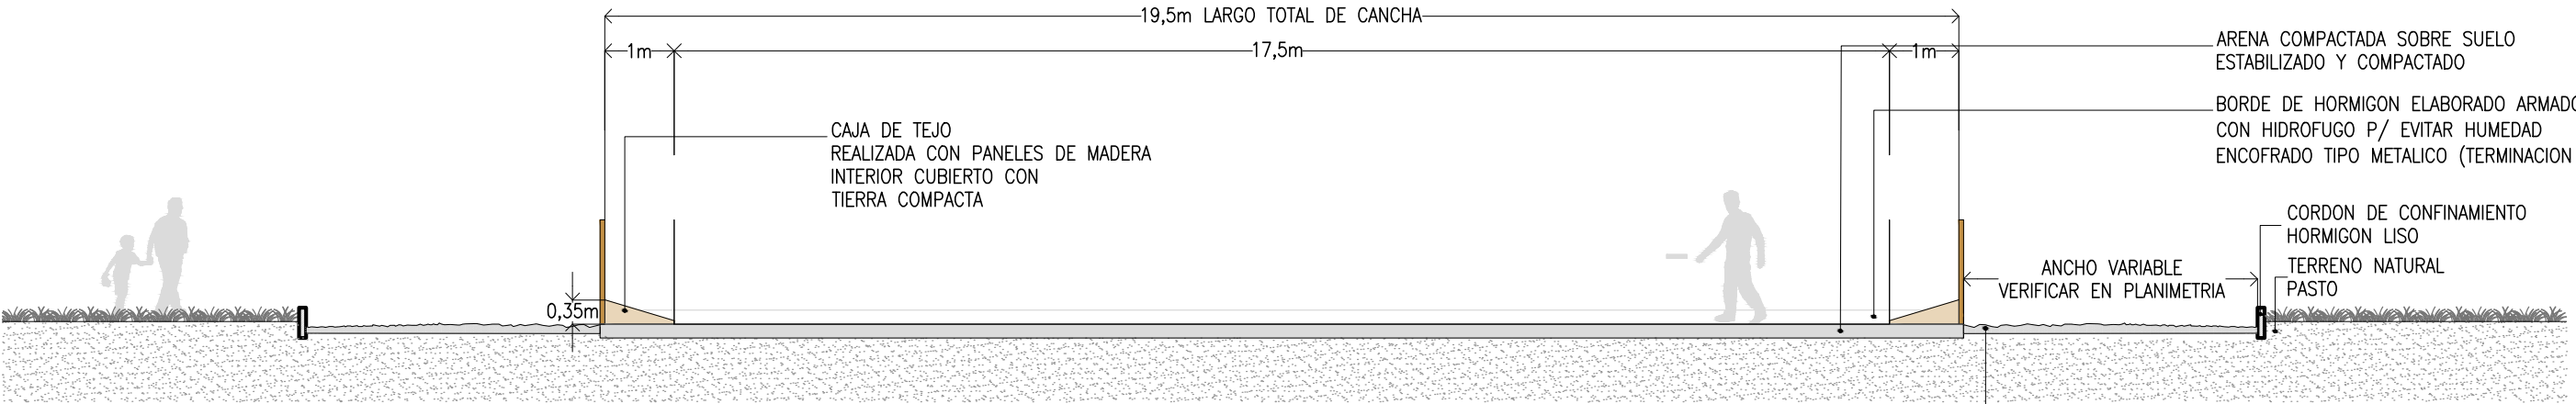

CORTE A-A
ESC.1:50

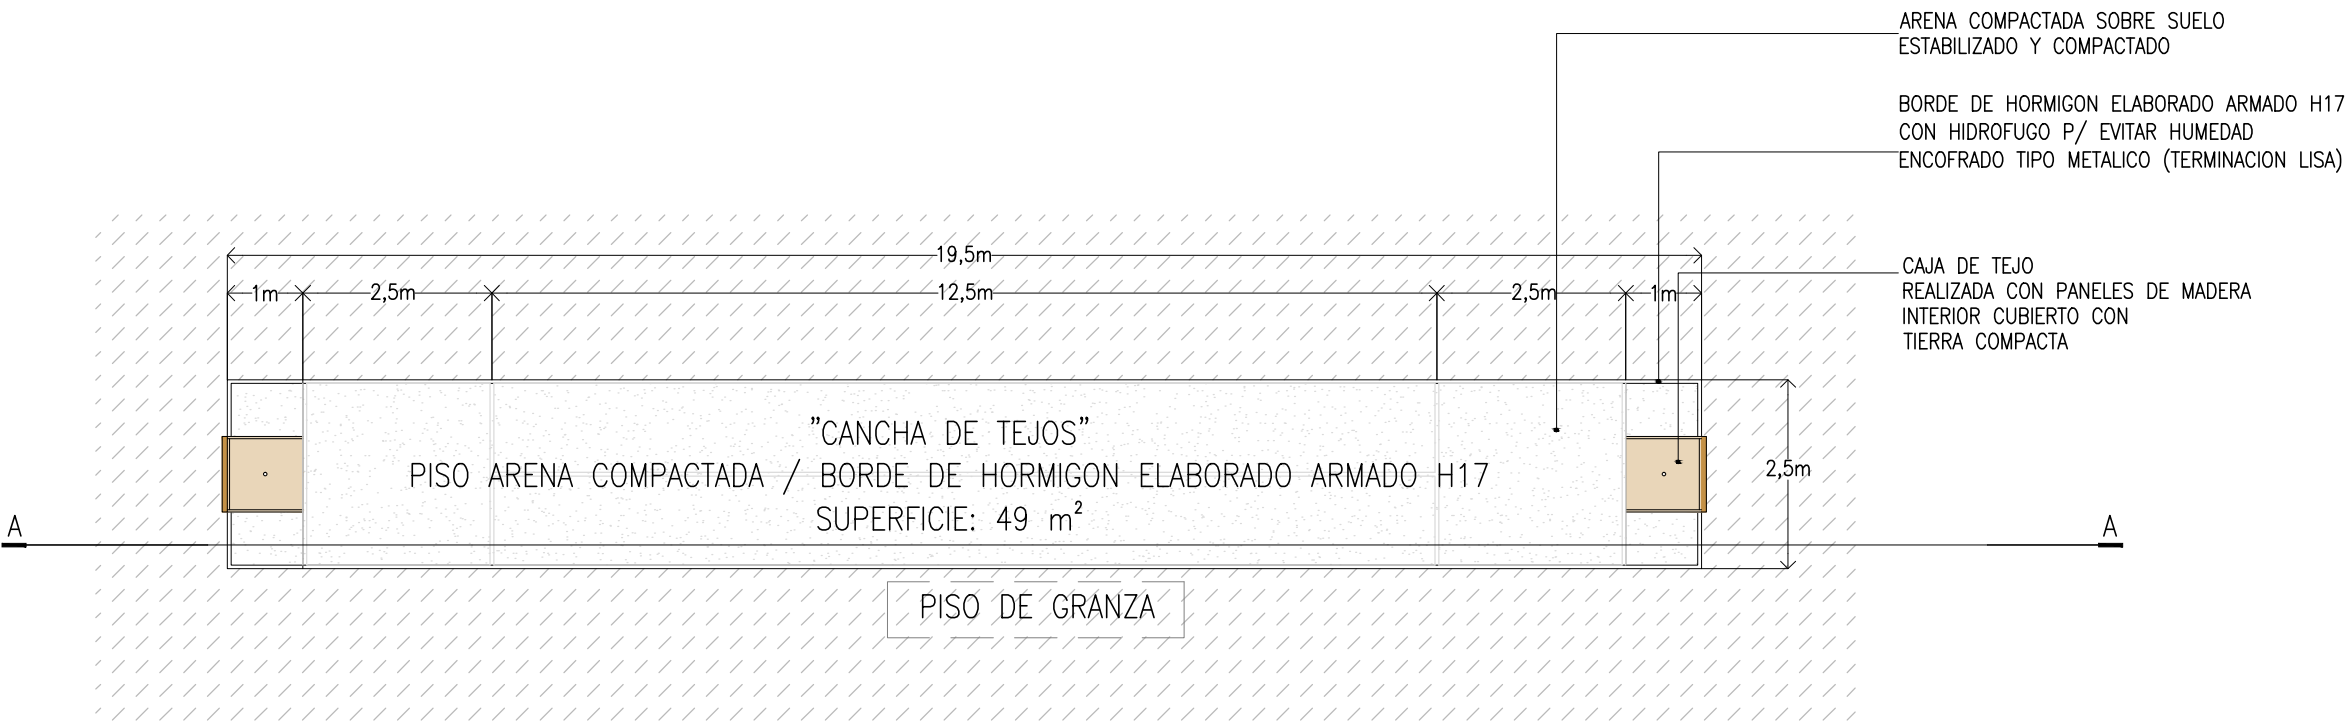


PLANTA
ESC.1:50



SECRETARÍA DE PLANIFICACIÓN, INFRAESTRUCTURA Y AMBIENTE
MUNICIPALIDAD DE LA CIUDAD DE MENDOZA

PROYECTO:
PARQUE O'HIGGINS

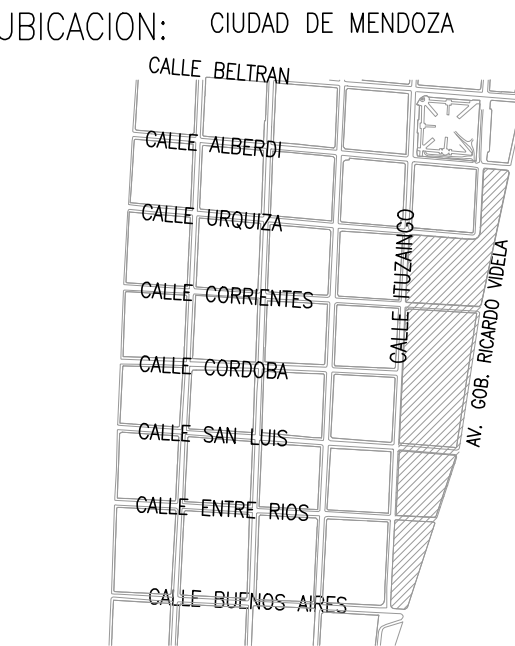

CONTENIDO:
CANCHA DE TEJO, PLANTA, CORTE Y PLANIMETRÍA

SECRETARIO	ARQ. MARIO ISGRO
SUB SECRETARIO	ARQ. JUAN MANUEL FILICE
JEFE PROYECTOS	ARQ. JORGE SIMONI
COORDINADOR	ADRIAN BURGOS
	FECHA: 24/OCTUBRE/2016
	PLANO N°: 08.05.02
	ESCALA: 1 : 50 – 1:200
	ARCHIVO: 1.CIUDAD DE MENDOZA-PARQUE O HIGGINS-AP-08.05-CANCHA DE BOCHA Y TEJO
APROBACION:	

ESTE DOCUMENTO ES DE USO INTERNO DE LA MUNICIPALIDAD DE LA CIUDAD DE MENDOZA SU UTILIZACIÓN TOTAL O PARCIAL, SU REPRODUCCIÓN O CESIÓN A TERCEROS REQUERIRÁ LA PREVIA AUTORIZACIÓN DE ESTE MUNICIPIO.