




SECRETARIA DE PLANIFICACION, INFRAESTRUCTURA Y AMBIENTE  
MUNICIPALIDAD DE LA CIUDAD DE MENDOZA

PROYECTO:

1. PARQUE O'HIGGINS

UBICACION: CIUDAD DE MENDOZA

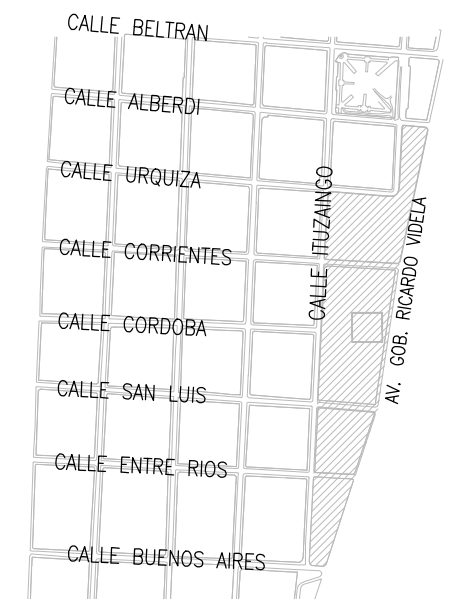


CONTENIDO:


DETALLE HERRERIA

SECRETARIO	ARQ. MARIO ISGRO
SUB SECRETARIO	ARQ. JUAN MANUEL FILICE
JEFE PROYECTOS	ARQ. JORGE SIMONI
COORDINADOR	ADRIAN BURGOS
	FECHA: 24/OCT/2016
	PLANO N°: 09.06
	ESCALA: 1 : 25
	ARCHIVO: 1.CIUDAD DE MENDOZA.PARQUE O'HIGGINS-AP-09-TEATRO.DWG
APROBACION:	

ESTE DOCUMENTO ES DE USO INTERNO DE LA MUNICIPALIDAD DE LA CIUDAD DE MENDOZA  
SU UTILIZACIÓN TOTAL O PARCIAL, SU REPRODUCCIÓN O CESIÓN A TERCEROS REQUERIRÁ  
LA PREVIA AUTORIZACIÓN DE ESTE MUNICIPIO.

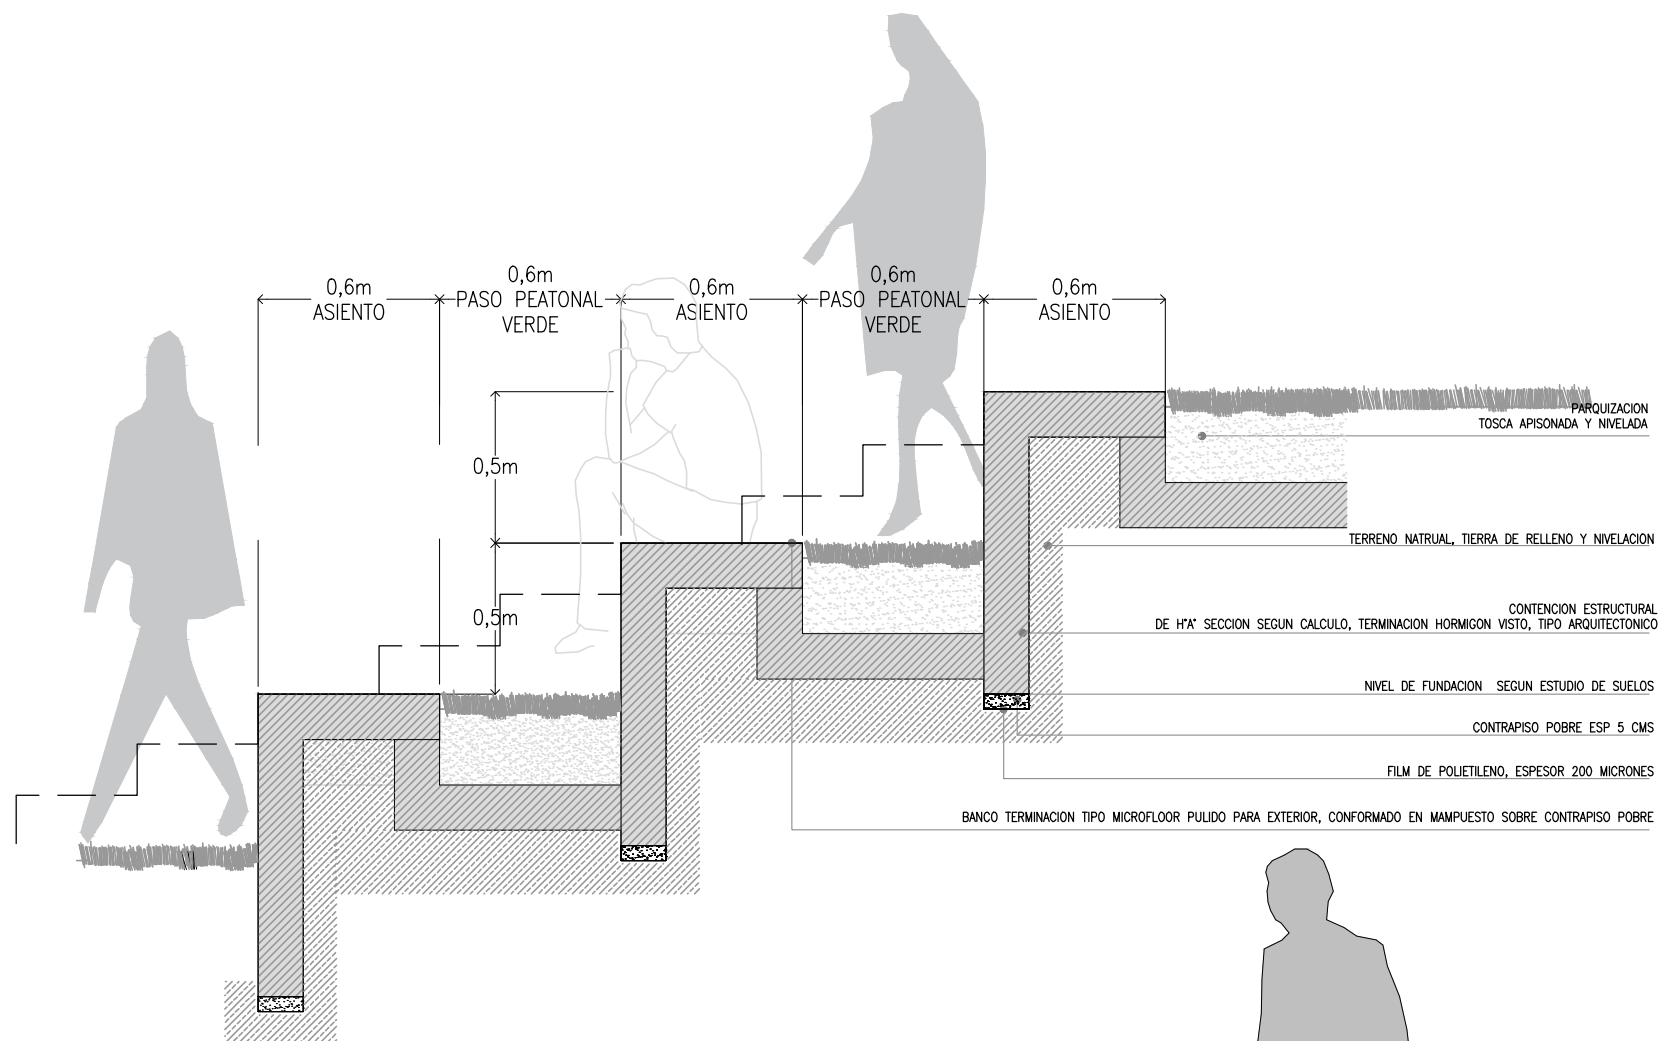

DETALLE DE ESCALONES ANFITEATRO / CIRCULACION

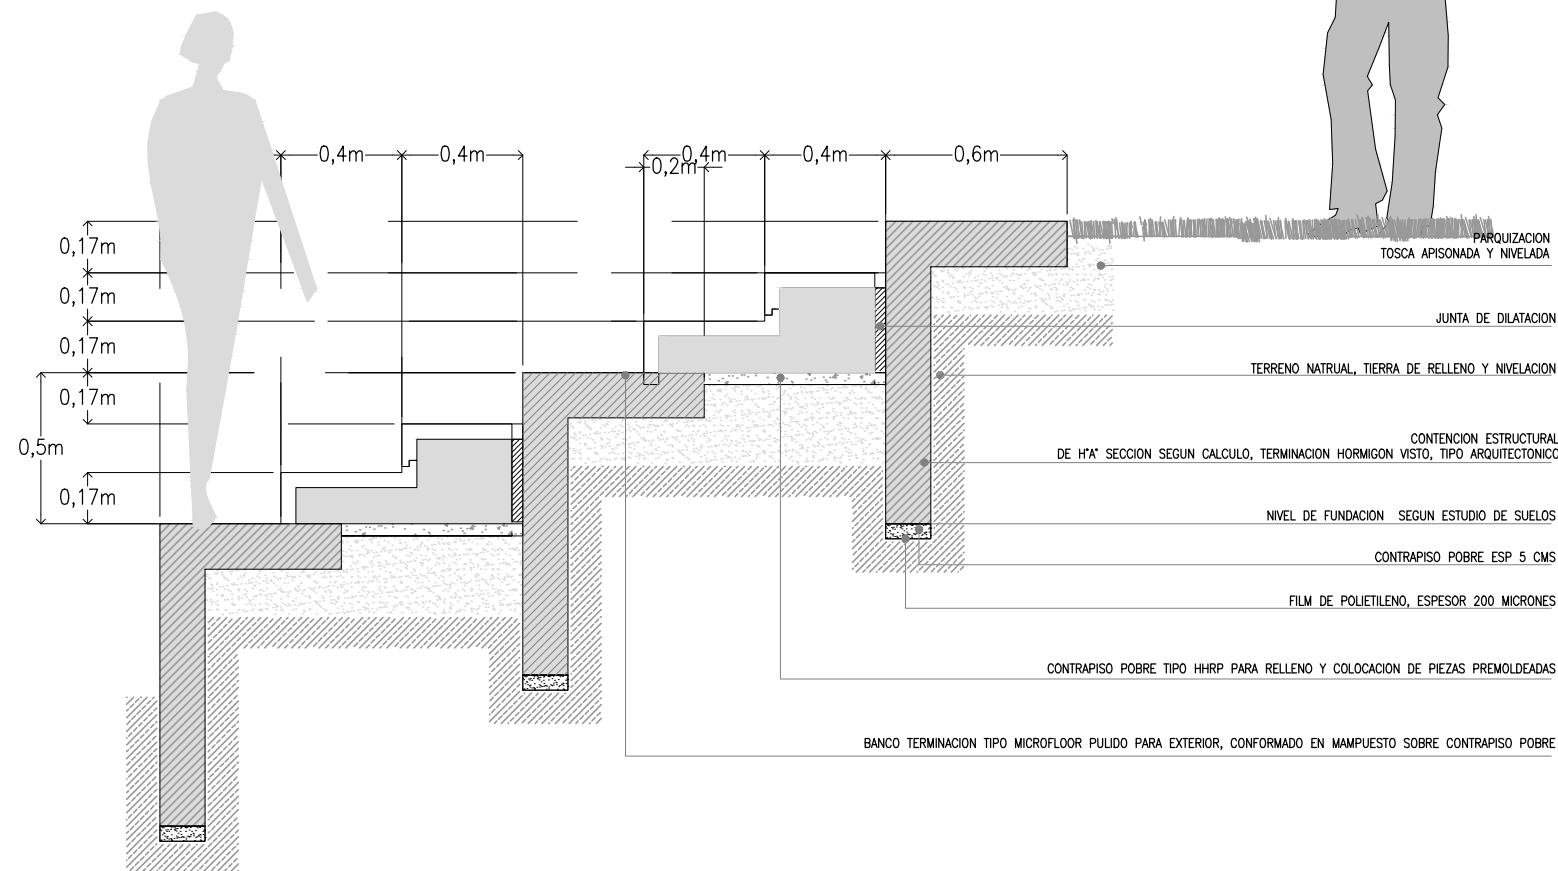

DETALLE DE ASIENTO/ESCALONES ANFITEATRO