


CORTE A-A

CORTE B-B

CORTE C-C

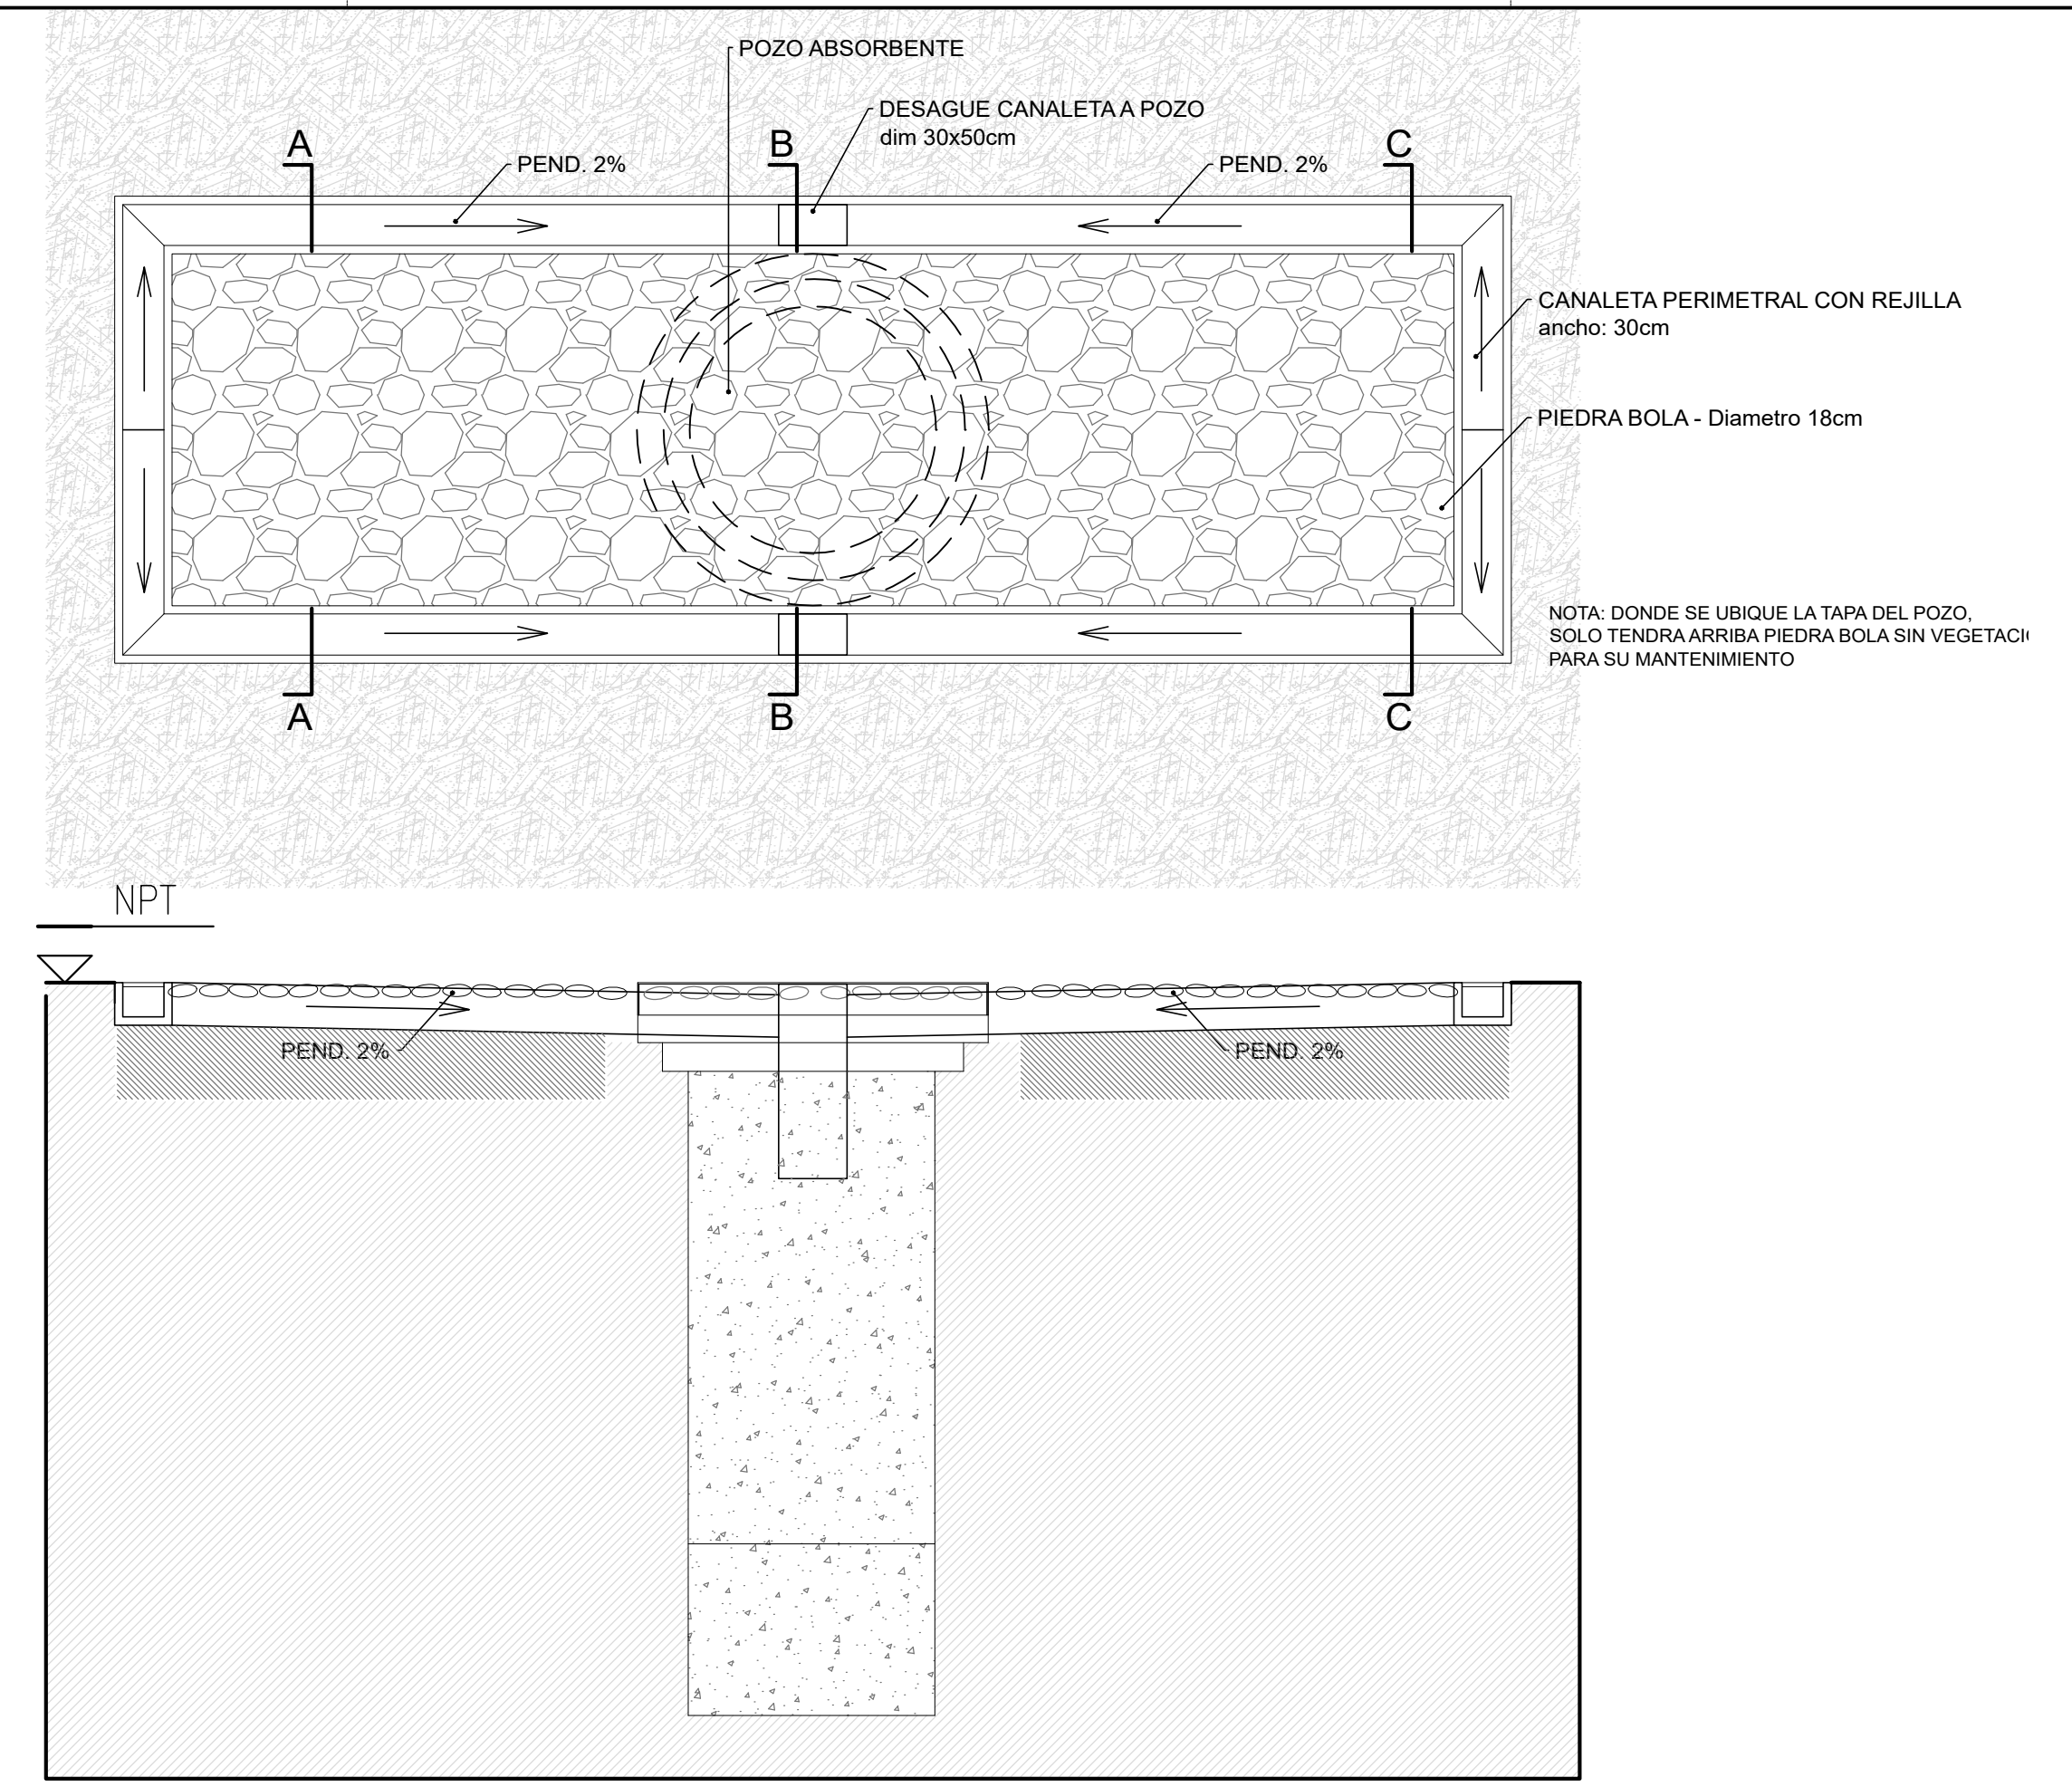

CORTE LONGITUDINAL



SECRETARIA DE PLANIFICACION, INFRAESTRUCTURA Y AMBIENTE
MUNICIPALIDAD DE LA CIUDAD DE MENDOZA

PROYECTO:
1. PARQUE O'HIGGINS



CONTENIDO:
DETALLE POZO DE ABSORCION
ANFITEATRO

SECRETARIO	ARQ. MARIO ISGRO
SUB SECRETARIO	ARQ. JUAN MANUEL FILICE
JEFE PROYECTOS	ARQ. JORGE SIMONI
COORDINADOR	ADRIAN BURGOS
	FECHA: 24/OCTUBRE/2016
	PLANO N°: 8.03
ARCHIVO:	ESCALA: 1 : 50
	1. CIUDAD DE MENDOZA. PARQUE O'HIGGINS-AP-08.03-DETALLE DE POZO ABSORBENTE
APROBACION:	

ESTE DOCUMENTO ES DE USO INTERNO DE LA MUNICIPALIDAD DE LA CIUDAD DE MENDOZA. SU UTILIZACION TOTAL O PARCIAL, SU REPRODUCCION O CESION A TERCEROS REQUERIRA LA PREVIA AUTORIZACION DE ESTE MUNICIPIO.