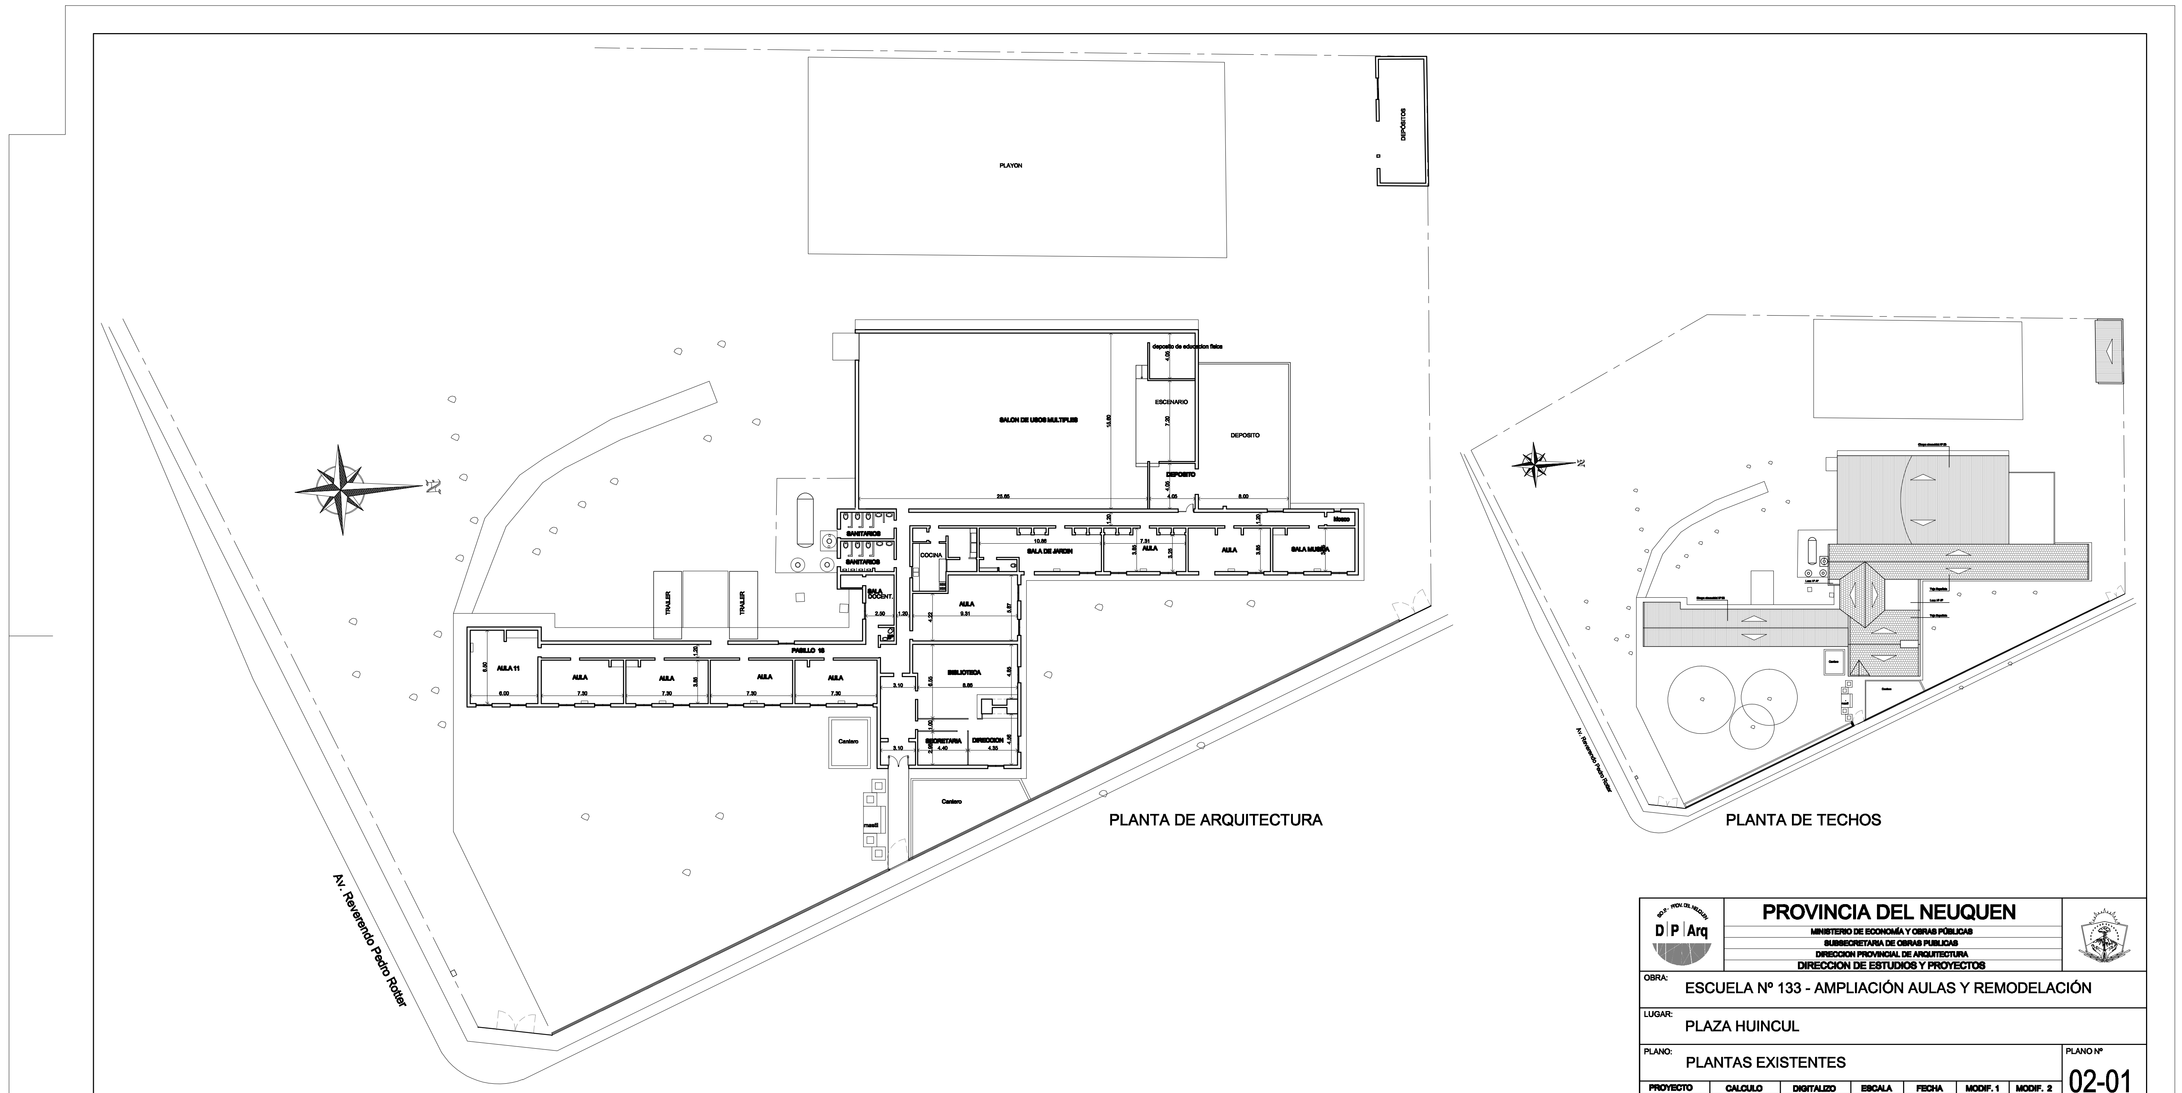

PROYECTO	CALCULO	DIGITALIZO	ESCALA	FECHA	MODIF. 1	MODIF. 2
Arq. Dragone			1:250	2016		

PROVINCIA DEL NEUQUEN

MINISTERIO DE ECONOMÍA Y OBRAS PÚBLICAS
SUBSECRETARIA DE OBRAS PUBLICAS
DIRECCION PROVINCIAL DE ARQUITECTURA
DIRECCION DE ESTUDIOS Y PROYECTOS

OBRA: ESCUELA Nº 133 - AMPLIACIÓN AULAS Y REMODELACIÓN

LUGAR: PLAZA HUINCUL

PLANO: PLANTAS EXISTENTES

PLANO Nº 02-01