


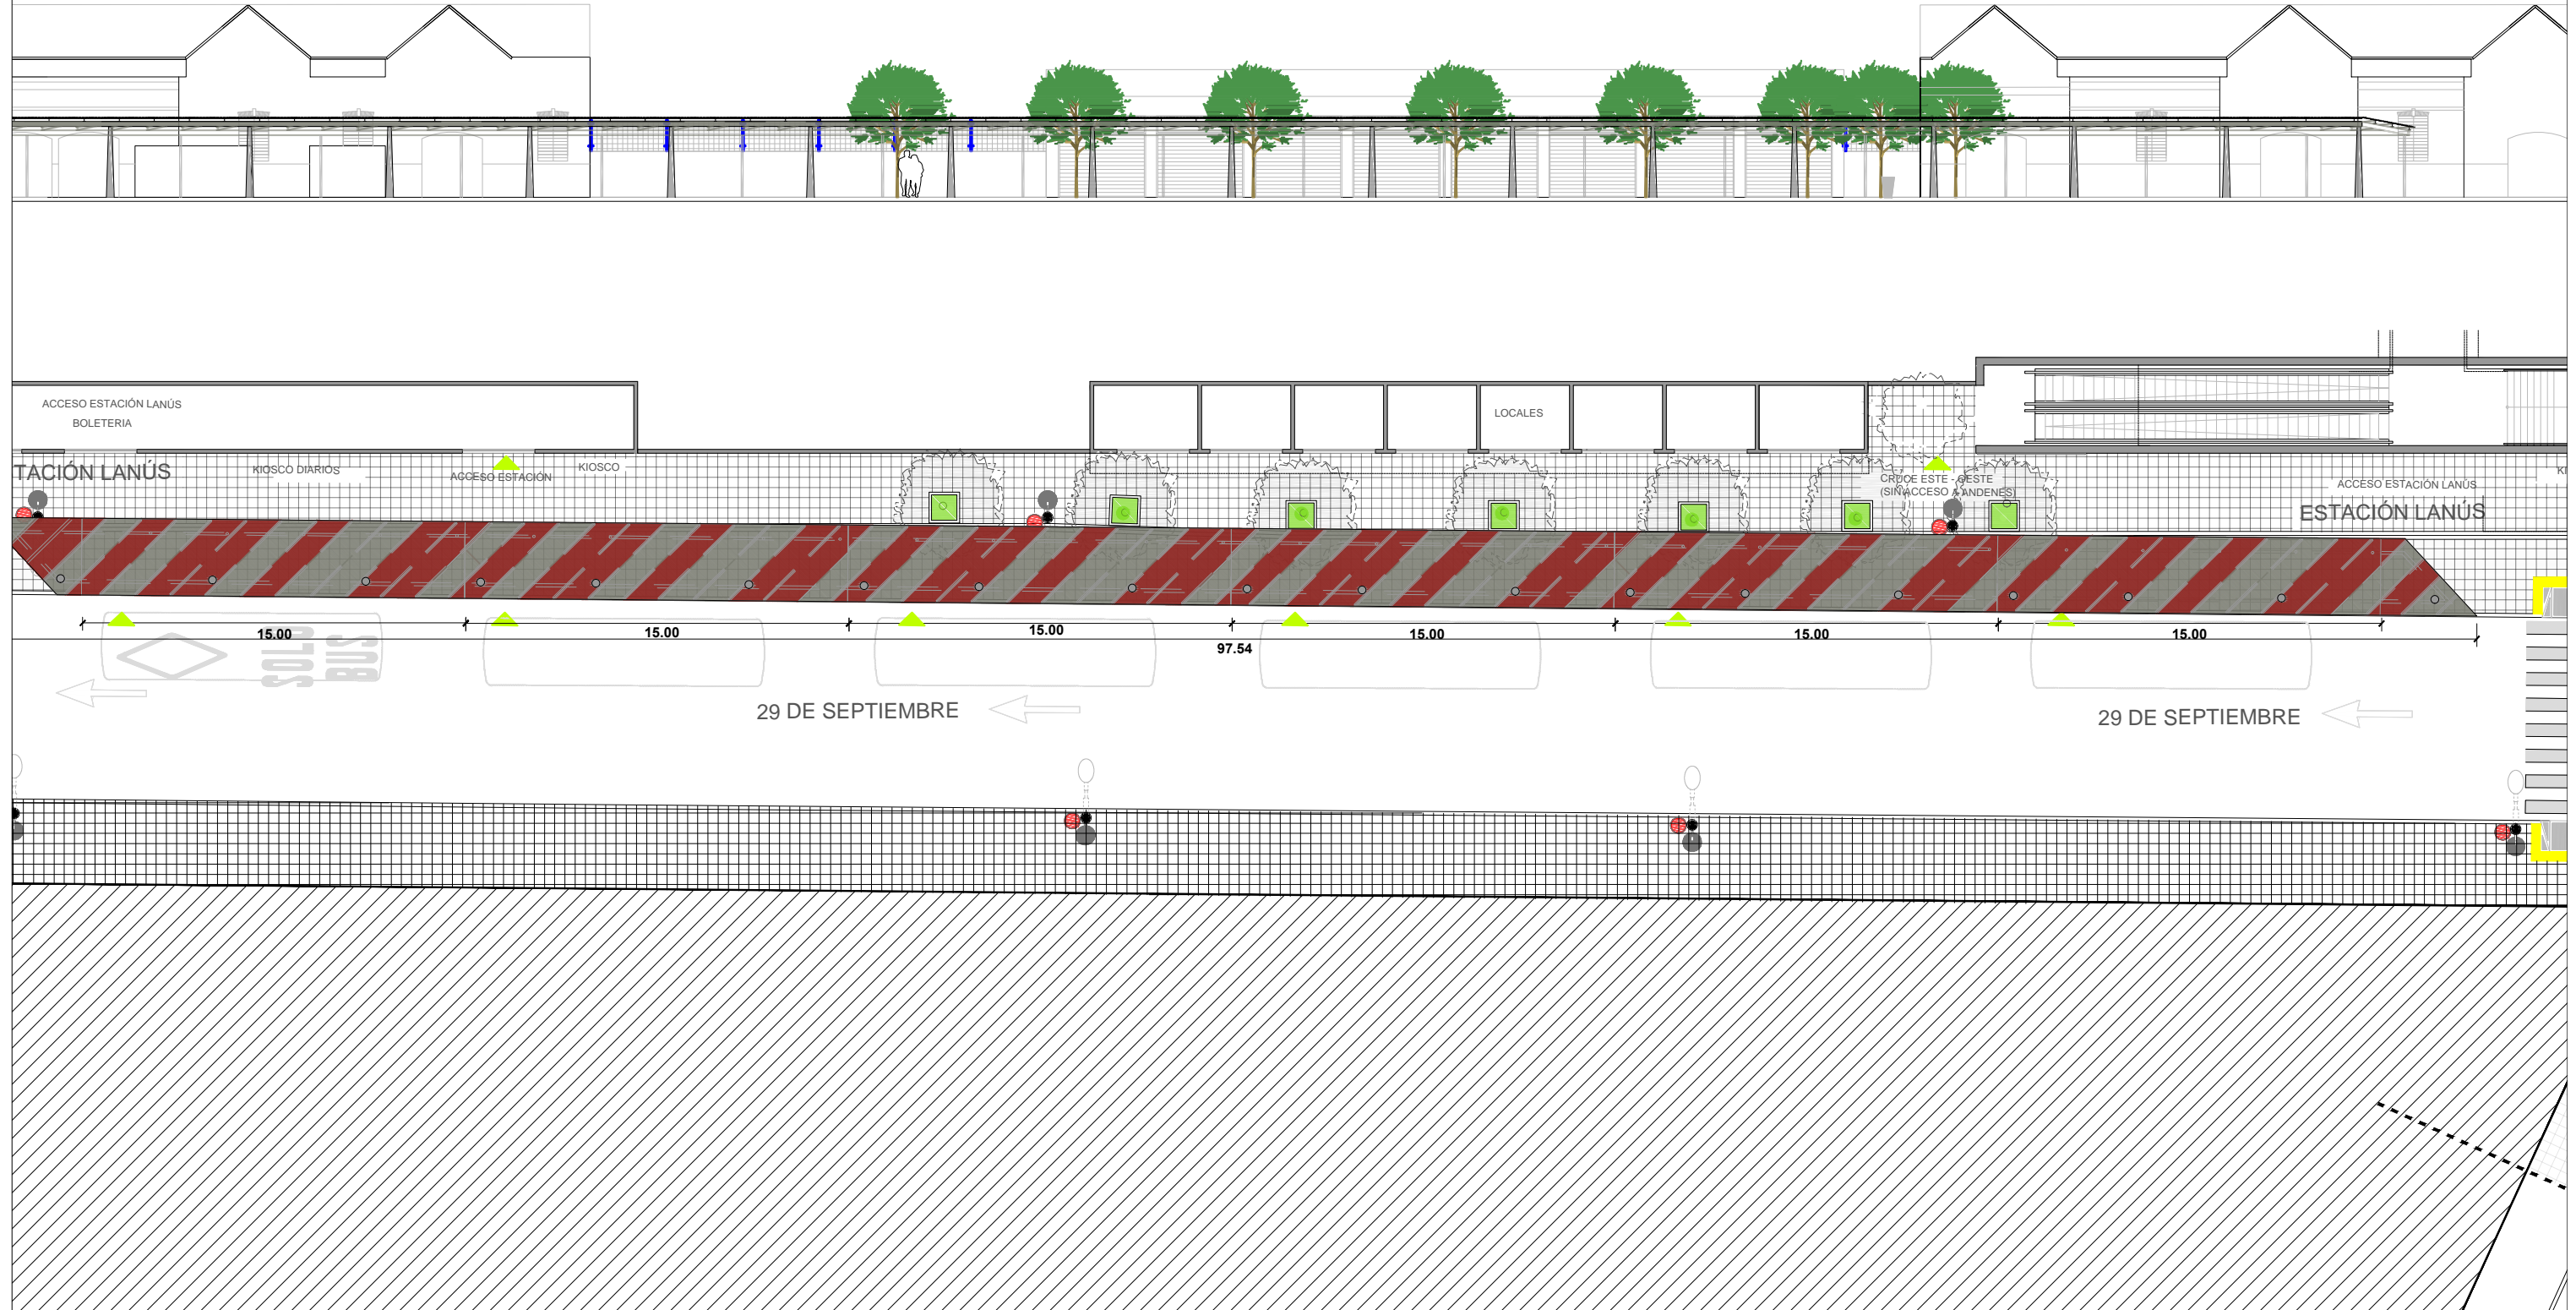

# “PUESTA EN VALOR ENTORNO ESTACIÓN LANÚS ESTE CALLE 29 DE SEPTIEMBRE ”



## DOCUMENTACION DE LICITACIÓN - NO APTA PARA CONSTRUCCIÓN

Este plano es esquemático e indicativo, debiendo la contratista realizar la documentacion ejecutiva y la ingenieria de detalle de la obra aplicada a cada caso particular. dicha documentacion estara sujeta a la aprobacion de la direccion de obra. medidas, niveles y cantidades a verificar en obra

- REFERENCIAS**

  - Demarcación Peatonal y Vehicular
  - Baldosa 40 x 40 granítica, 64 panes, Modelo Brechiato, Marca Quadri o similar
  - H21 Peinado
  - Ensanche vereda, Baldosa 40 x 40 granítica, 64 panes, Modelo Brechiato, Marca Quadri o similar
  - Ensanche vereda, H21 Peinado
  - Loseta calcarea, Modelo Negro Rojo, 16 panes, Marca Quadri o similar
  - Cinta serpenteante H30 Ferrocementada, rodillada amarilla
  - Rampa de Accesibilidad (Ver detalle)
- Prov. Y Coloc. Cestos mod. Huelgue tipo Durban o similar.
  - Prov. Y Coloc. Mesas y asiento mod. Rehué tipo Cabeza o similar
  - Prov. Y Coloc. Mesas y asiento mod. Rehué tipo Cabeza o similar
  - Bolardo Hierro y tensor acero inoxidable
  - Botazo PVC (Ver detalle)
- Conjunto de Ajedrez
  - Barra Paralela
  - Ejercitador de Cintura
  - Nueva Farola LED con brazo de soporte modelo Gold o similar
  - Árbol Lapacho Rosado
  - Árboles Existentes
- Retiro Árboles
  - MU1 MODULO URBANO Tipo (ver detalle)
  - MU2 MODULO URBANO Tipo (ver detalle)
  - MU3 MODULO URBANO Tipo (ver detalle)