


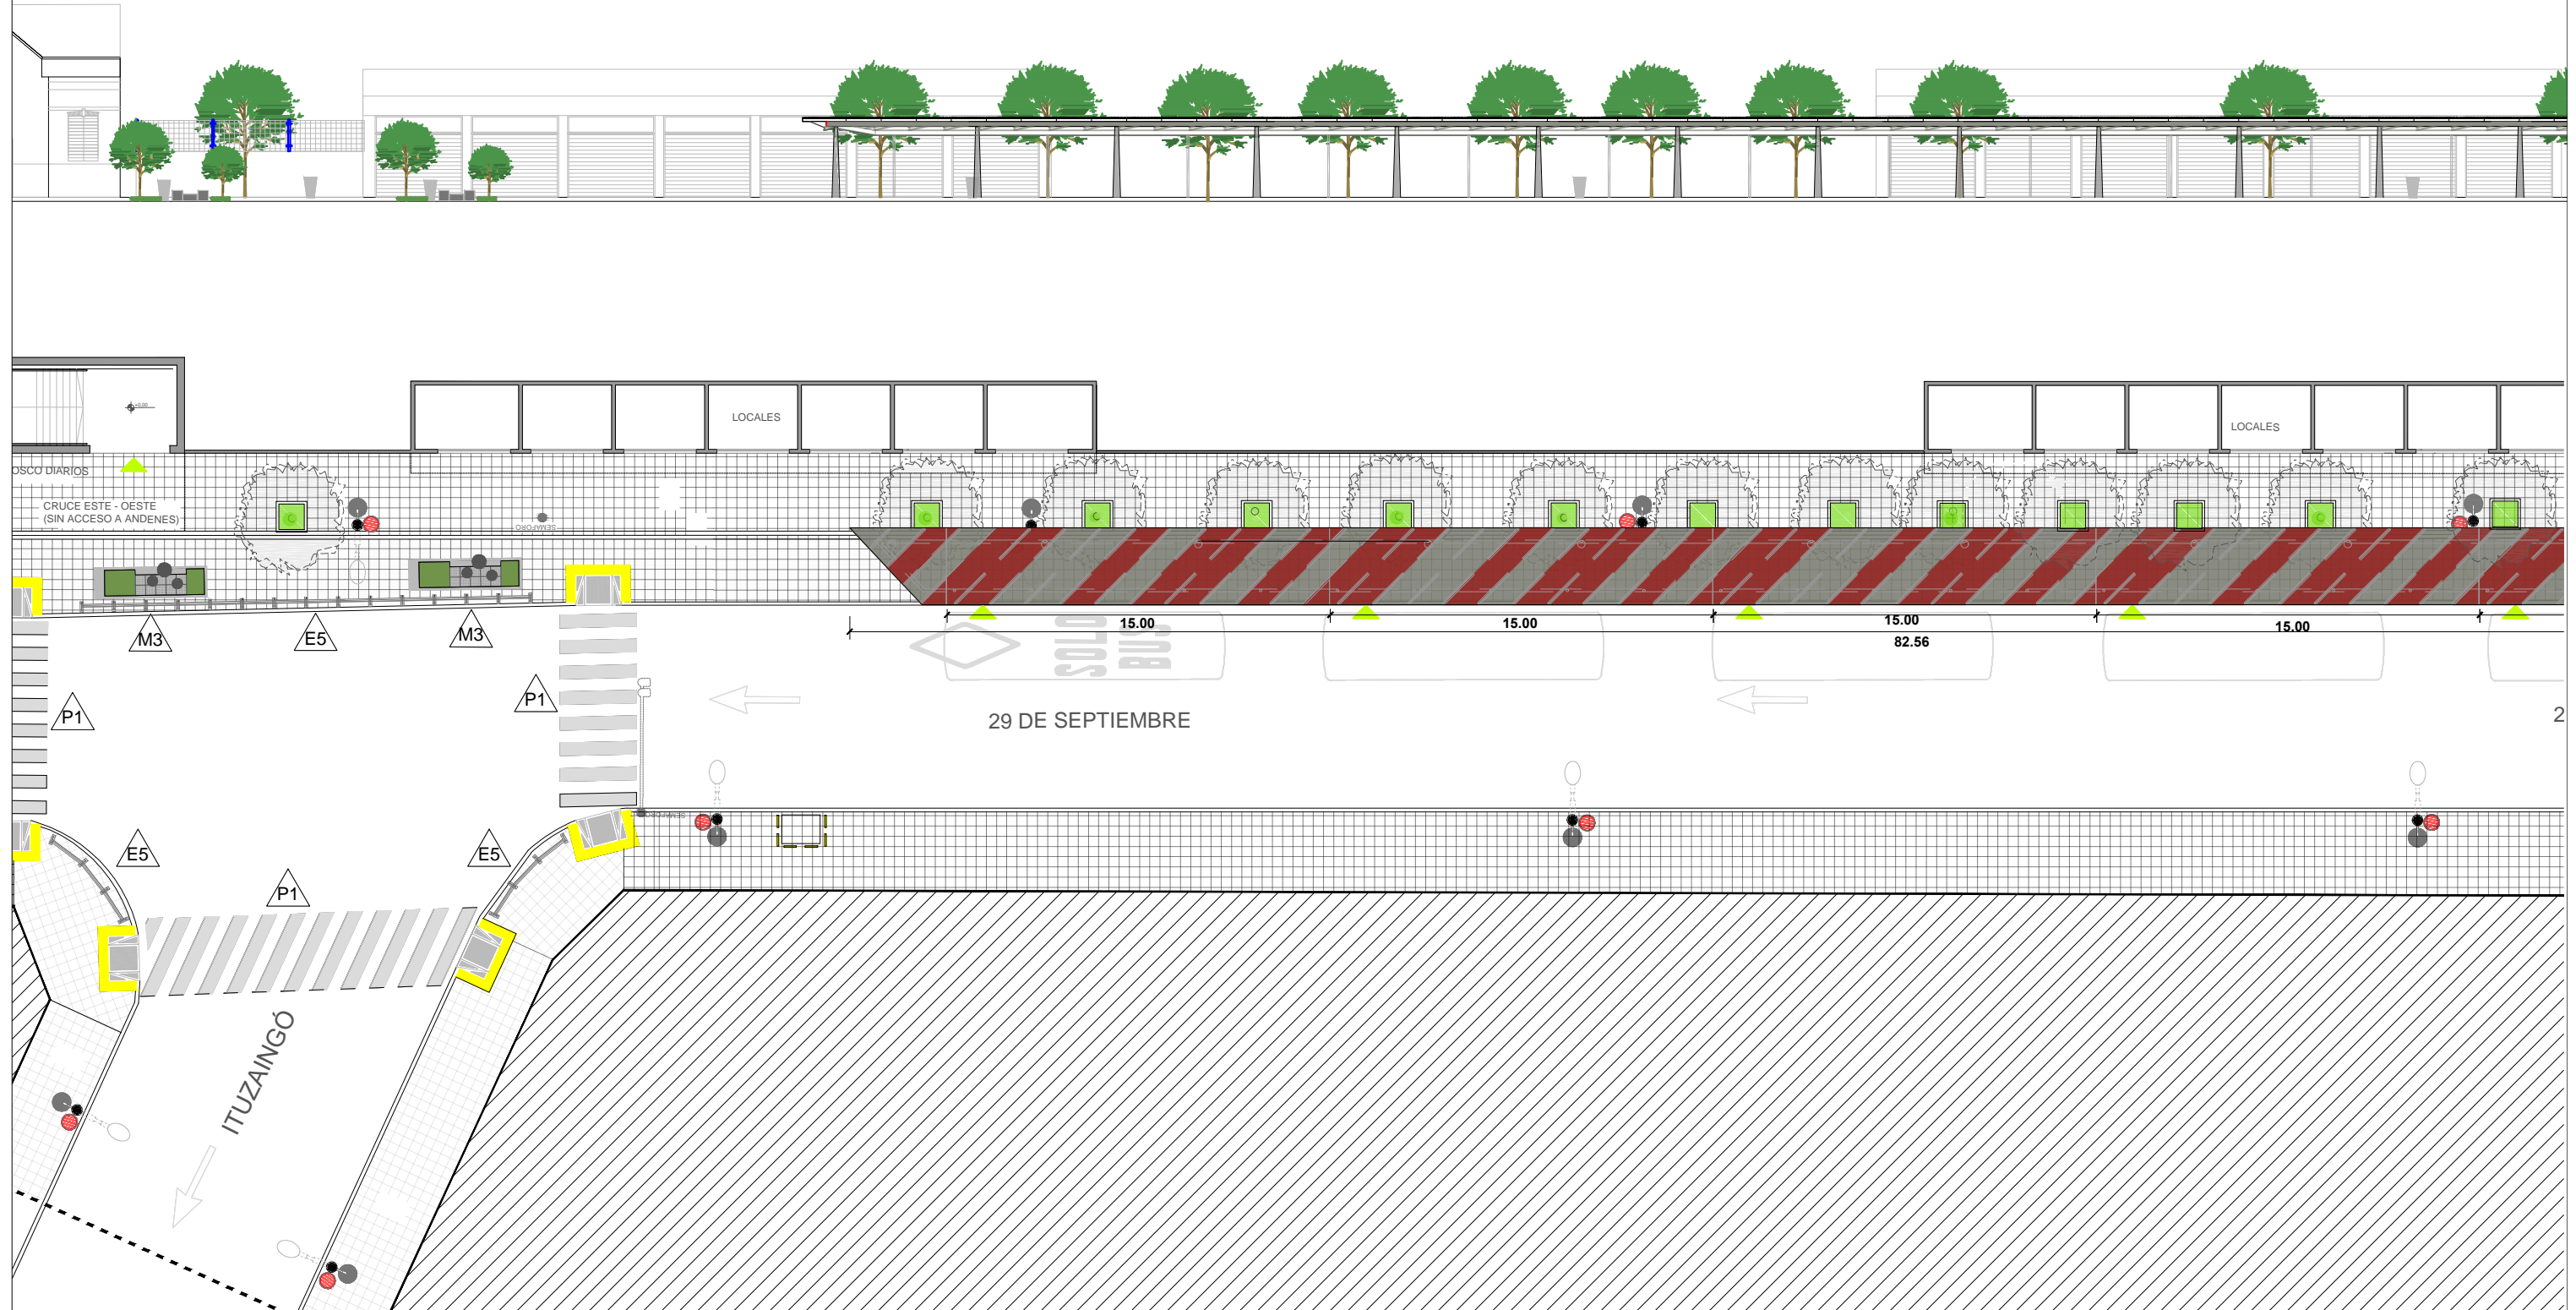

“PUESTA EN VALOR ENTORNO ESTACIÓN LANÚS ESTE CALLE 29 DE SEPTIEMBRE ”



DOCUMENTACION DE LICITACIÓN - NO APTA PARA CONSTRUCCIÓN

Este plano es esquemático e indicativo, debiendo la contratista realizar la documentacion ejecutiva y la ingenieria de detalle de la obra aplicada a cada caso particular. dicha documentacion estara sujeta a la aprobacion de la direccion de obra. medidas, niveles y cantidades a verificar en obra

REFERENCIAS		P1 Demarcación Peatonal y Vehicular		S4 Ensanche vereda. H21 Peinado		E1 Prov. Y Coloc. Cestos mod. Huelgue tipo Durban o similar.		E7 Conjunto de Ajedrez		Retiro Árboles
		S1 Baldosa 40 x 40 granítica, 64 panes, Modelo Brechiato, Marca Quadri o similar		S5 Loseta calcarea, Modelo Negro Rojo, 16 panes, Marca Quadri o similar		E2 Prov. Y Coloc. Mesas y asiento mod. Rehué tipo Cabeza o similar		E8 Barra Paralela		MU1 MODULO URBANO Tipo (ver detalle)
		S2 H21 Peinado		S6 Cinta serpenteante H30 Ferrocementada, rodillada amarilla		E4 Prov. Y Coloc. Mesas y asiento mod. Rehué tipo Cabeza o similar		E9 Nueva Farola LED con brazo de soporte modelo Gold o similar		MU2 MODULO URBANO Tipo (ver detalle)
		S3 Ensanche vereda, Baldosa 40 x 40 granítica, 64 panes, Modelo Brechiato, Marca Quadri o similar		S7 Rampa de Accesibilidad (Ver detalle)		E5 Bolardo Hierro y tensor acero inoxidable		A1 Árbol Lapacho Rosado		MU3 MODULO URBANO Tipo (ver detalle)
						E6 Botazo PVC (Ver detalle)		Árboles Existentes		MU4 MODULO URBANO Tipo (ver detalle)