


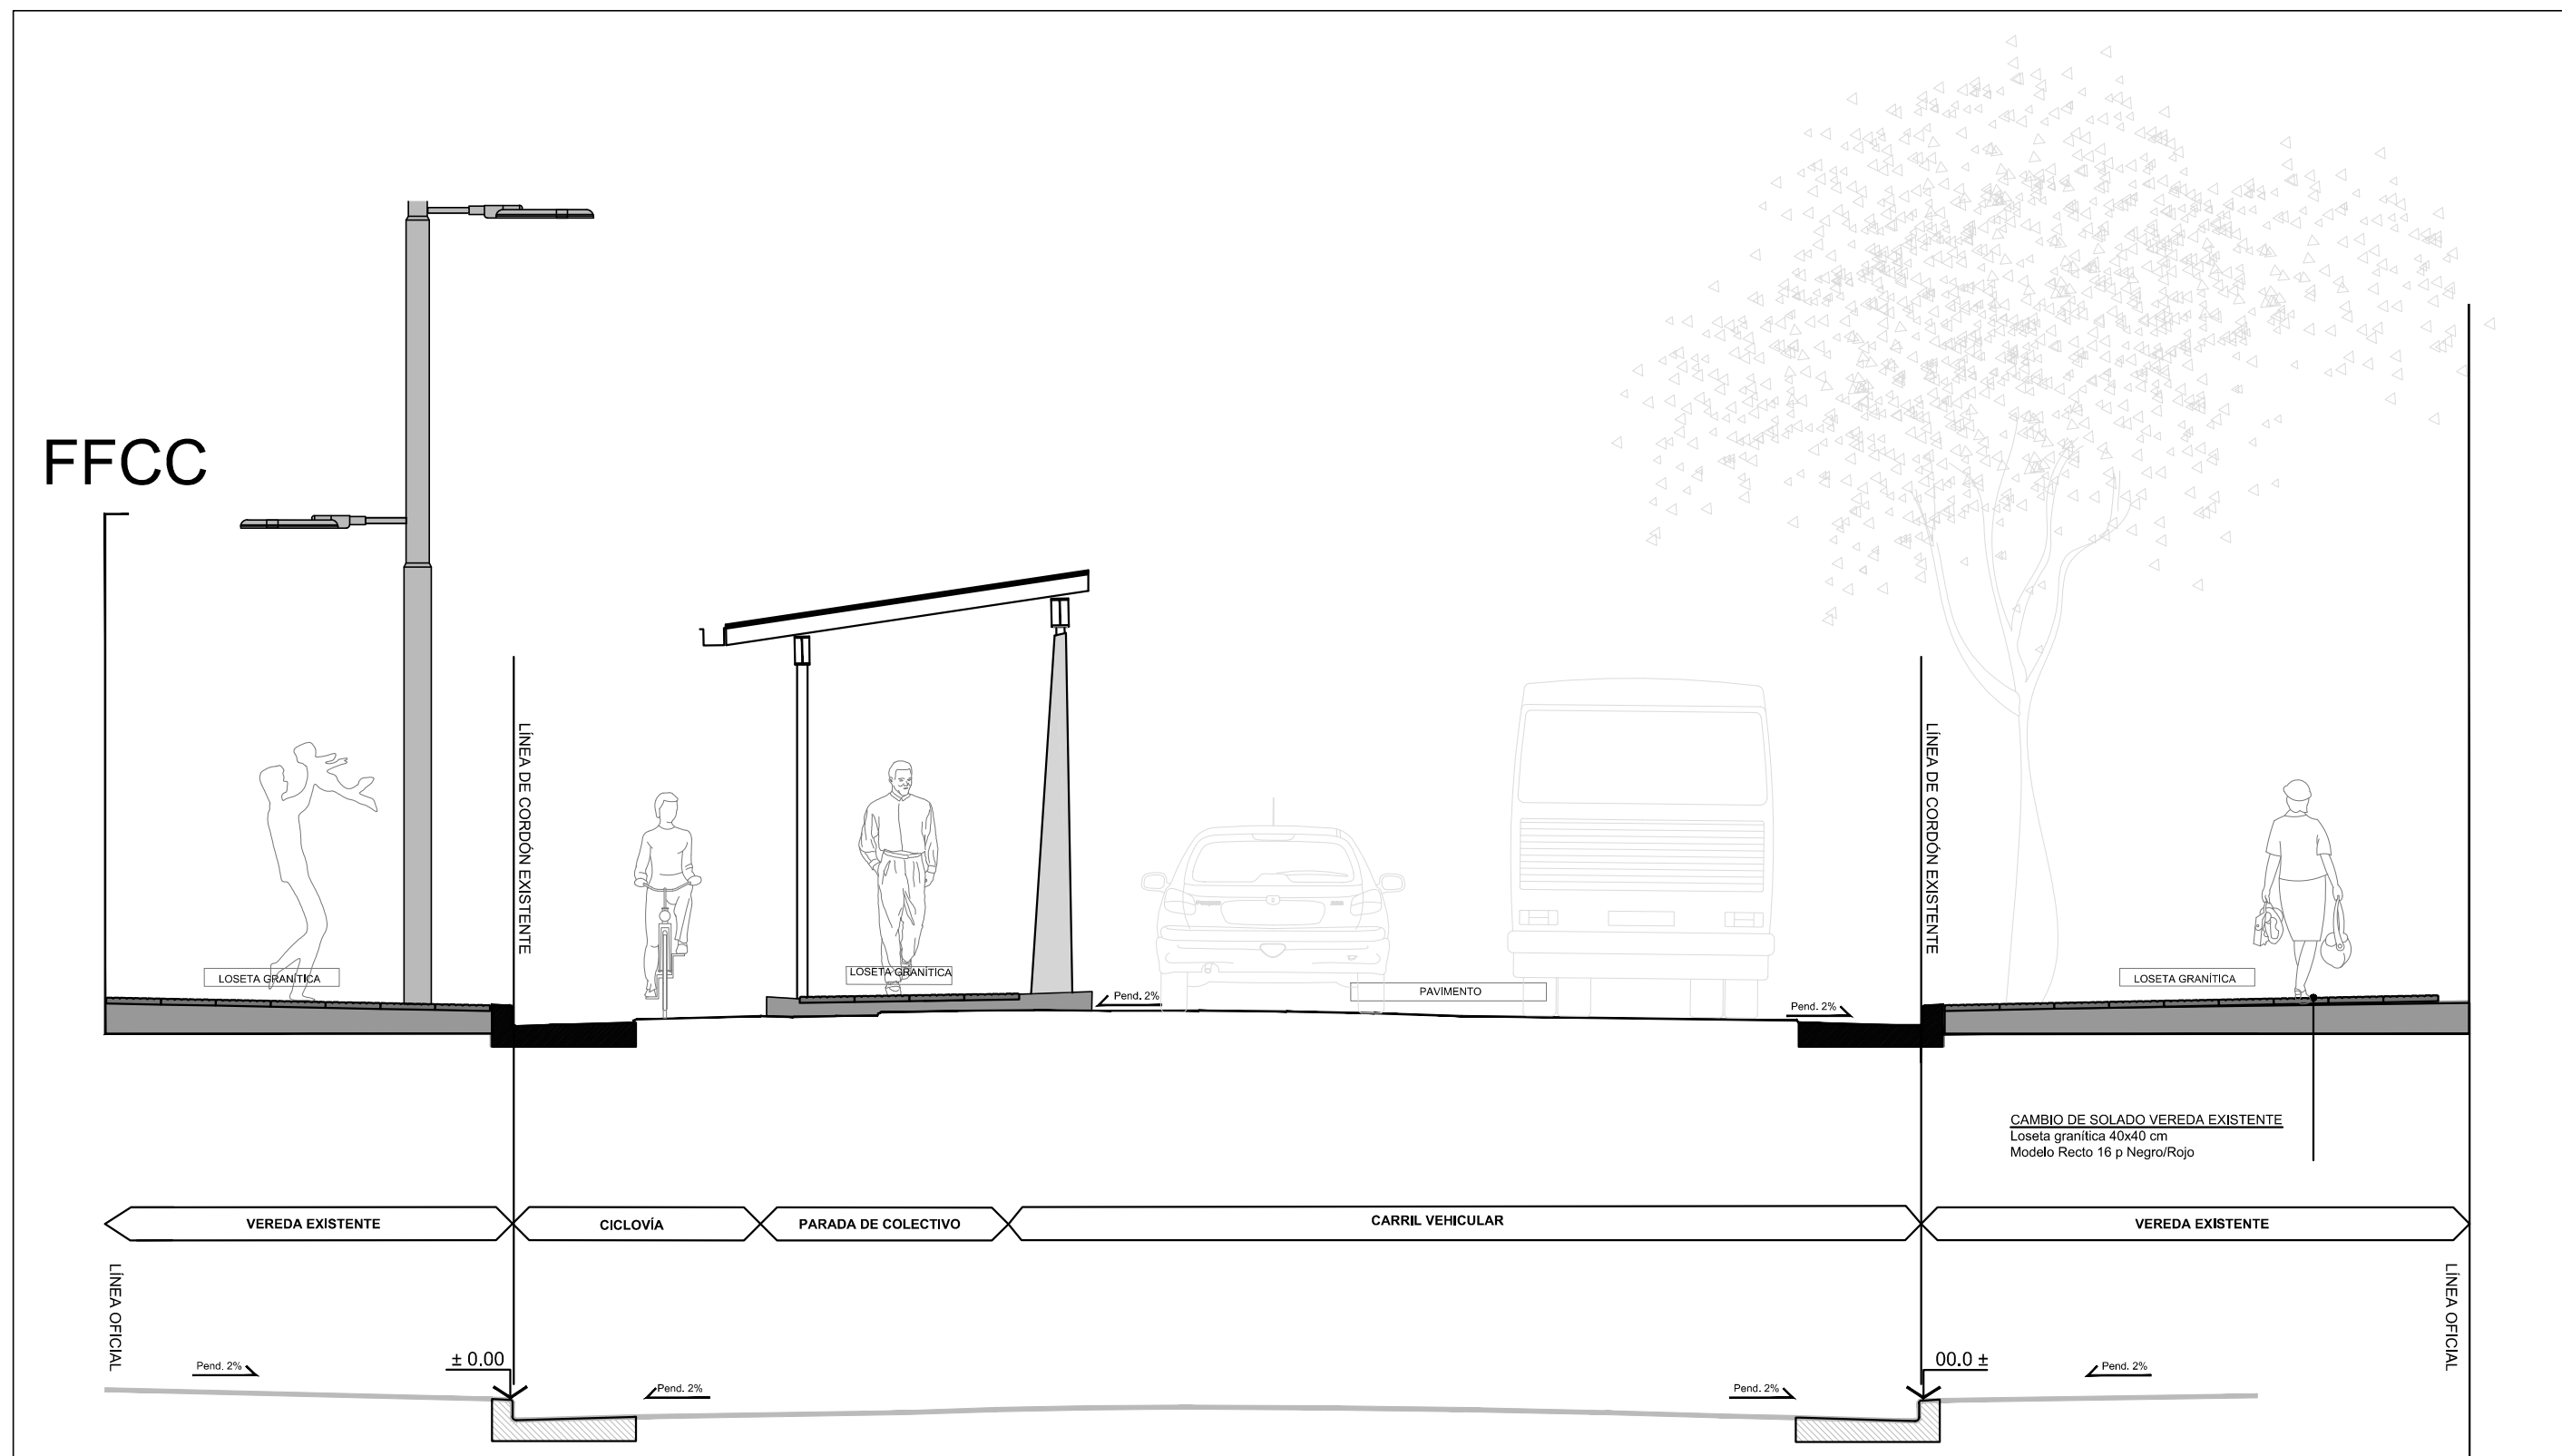

Centralidad Lanús Este - Ciclovías

CORTE
esc.: 1:50



DOCUMENTACION DE LICITACIÓN - NO APTA PARA CONSTRUCCIÓN

Este plano es esquemático e indicativo, debiendo la contratista realizar la documentación ejecutiva y la ingeniería de detalle de la obra aplicada a cada caso particular. dicha documentación estará sujeta a la aprobación de la dirección de obra. medidas, niveles y cantidades a verificar en obra

MUNICIPIO DE LANUS
DIRECCION DE OBRAS DE ARQUITECTURA

CORTE
Detalle en corte de ciclovía con parada de colectivo.

05