


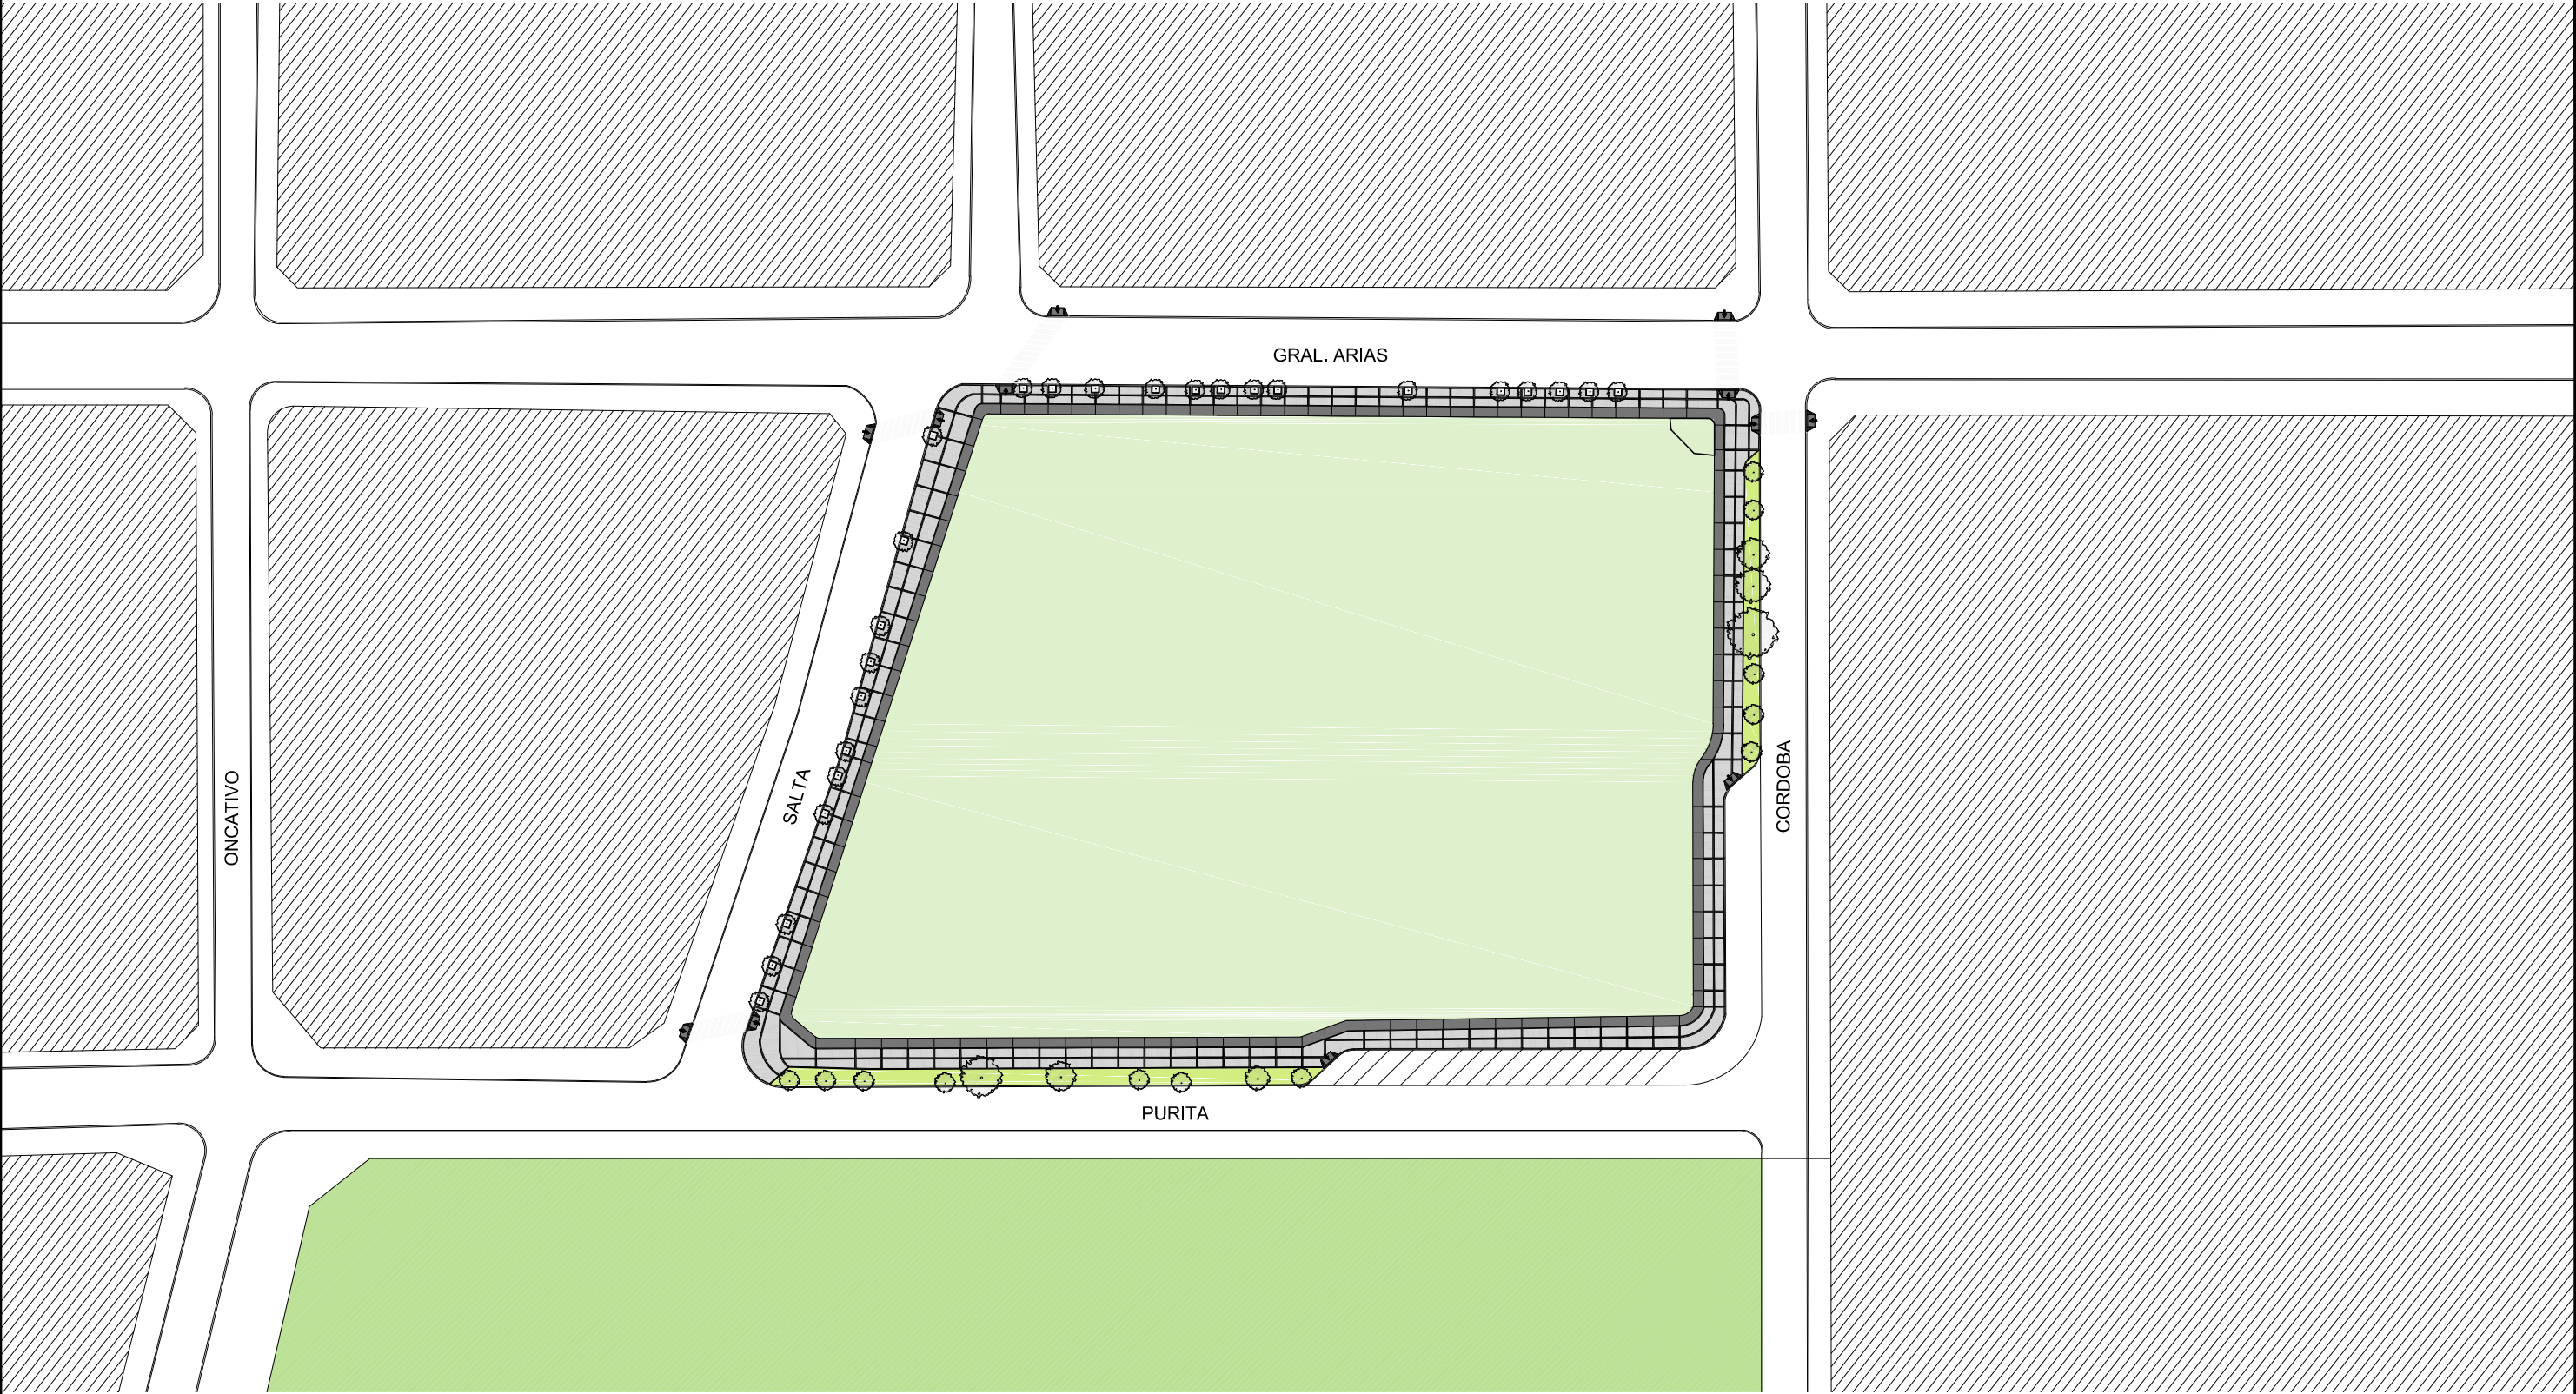

Centralidades Lanús Este - Plaza Auyero

IMPLANTACIÓN  
esc.: 1:1000



FORMATO A3 ( 420 mm x 297 mm )