



"Puente Peatonal - Remedios de Escalada"

REFERENCIAS

SOLADO

CINTA SERPENTEANTE  
Solado H21 armado.  
Terminación ferrocementado  
color amarillo

CAMINO INTERIOR  
H21 armado terminación  
peinado

SOLADO  
Loseta Granítica modelo  
Recto 16p Gris

ÁREA DEPORTIVA  
H21 armado terminación  
rodillado.

PARQUIZACIÓN AREA VERDE

Prov. y colocación de arbustos para cantero

Árboles existentes

Prov y colocación de Árbol  
Especie: Lapacho Rosado

EQUIPAMIENTO URBANO

CONJUNTO DE MESA Y ASIENTO  
Tipo Rehue


Cestos de Basura  
Tipo Durban

BANCO  
Tipo Chacabuco

Bebederos  
Tipo Durban



PLANTA DETALLE SECTOR PASEO DE ARTESANOS  
esc.:1.125

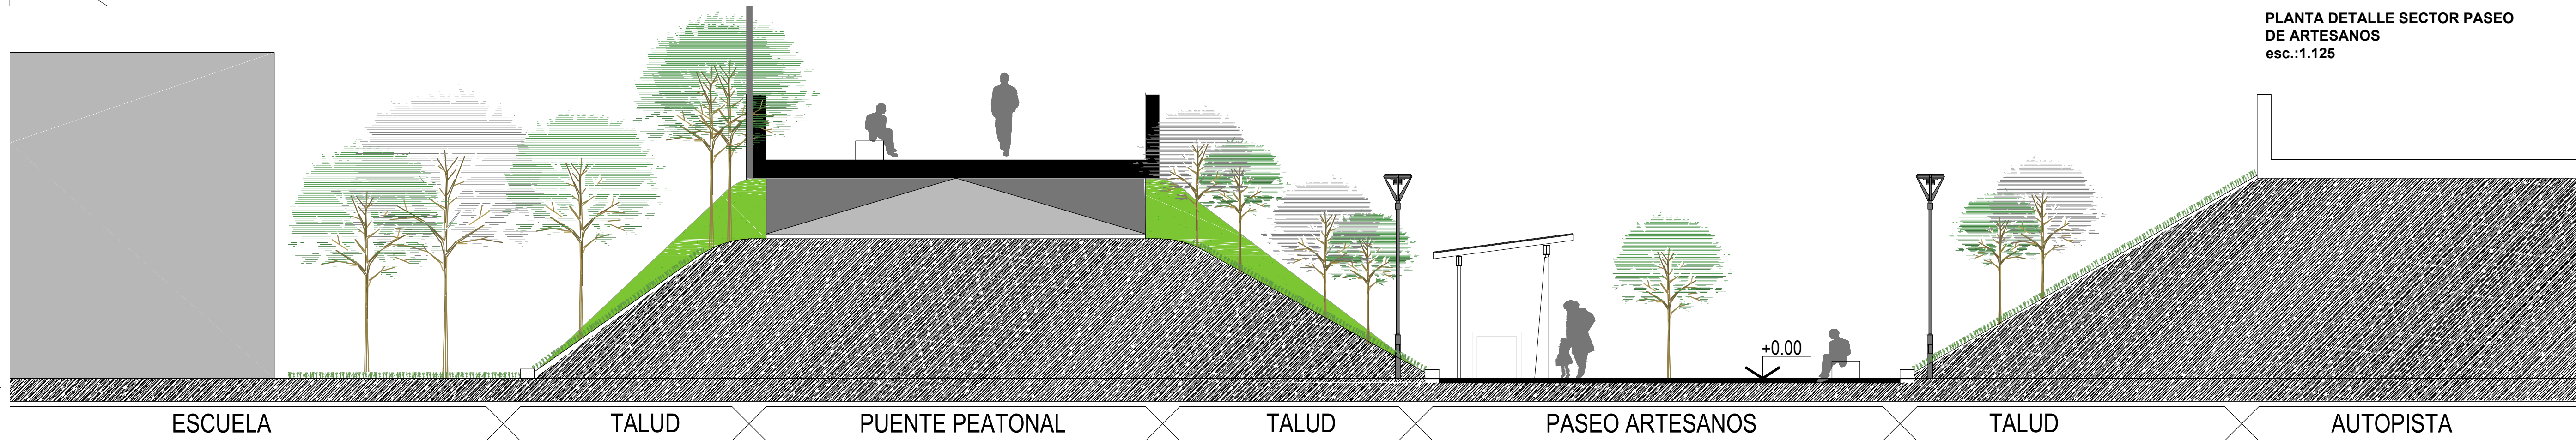

CORTE TRANSVERSAL PUENTE Y SECTOR PASEO DE ARTESANOS  
esc.:1.75

DOCUMENTACION DE LICITACIÓN - NO APTA PARA CONSTRUCCIÓN  
Este plano es esquemático e indicativo, debiendo la contratista realizar la documentación ejecutiva y la ingeniería de detalle de la obra aplicada a cada caso particular. dicha documentación estara sujeta a la aprobación de la dirección de obra. medidas, niveles y cantidades a verificar en obra

MUNICIPIO DE LANÚS  
SECRETARÍA DE DESARROLLO URBANO

SECTOR PASEO ARTESANOS  
Puente Peatonal- Remedios de Escalada