



VISTA PORTON DE ACCESO SECUNDARIO


- REFERENCIAS:
- 1-POSTE INTERNO DE H VIBRADO 0.15x0.10x3.30 m
 - 2-POSTE RETENCION H VIBRADO 0.15x0.15x3.30 m CON DOS PUNTALES
 - 3-POSTE ESCUINERO DE H VIBRADO 0.15x0.15x3.30 m
 - 4-PUNTA 0.05x0.08x2.50
 - 5-ESPARRAGO HIERRO GALVANIZADO 3/8"(300/560)
 - 6-PLANCHUELA HIERRO GALVANIZADO 1"x3/16"x2.00
 - 7-TORNILLO HIERRO GALVANIZADO N°7
 - 8-TORNILLO HIERRO GALVANIZADO EN GANCHO 3/8" (300/380)
 - 9-HILOS DE ALAMBRE ACERO L50 BWC N° 10
 - 10-ALAMBRE GALVANIZADO DE DOS HILOS CON FOJAS BWC N° 11
 - 11-ALAMBRE TUBULO GALVANIZADO CALIBRE 12 (80x WALLA RODRIGUEZ 2 1/2"
 - 12-CORRON INTERIOR DE H0 15x0.20m, SEMI ENTERRADO.
 - 13-DADO DE H. 0.50x0.50x1.00m
 - 14-DADO DE H. 0.40x0.40x0.60m
 - 15-POSTE DE RETEN PORTON 0.15x0.15x2.40mts
 - 16-GANCHO HIG* #8mmx2.5 C/VUERCA Y ARANDELA
 - 17-PORTON DE 2 HOJAS 2.30 X 3.00 mts
 - 18-REJUDO ARISTICO 11/35
 - 19-REJUDO ARISTICO 11/35
 - 20-CANO 1 1/2"
 - 21-CANO 3/4"
 - 22-PUERTEA DE 1.05 X 1.80 mts

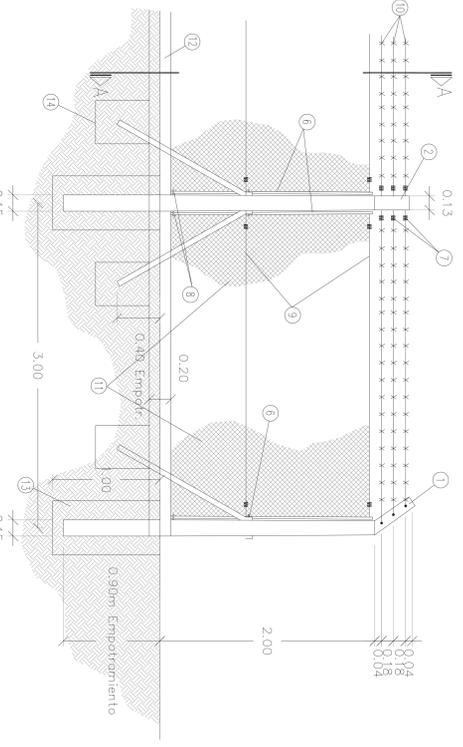

VISTA CERCO PERIMETRAL

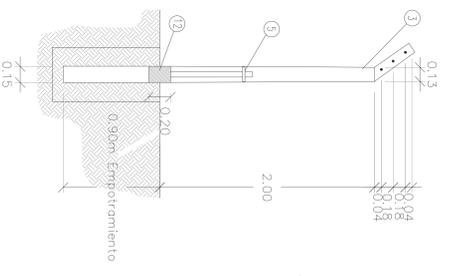

CORTE CERCO PERIMETRAL

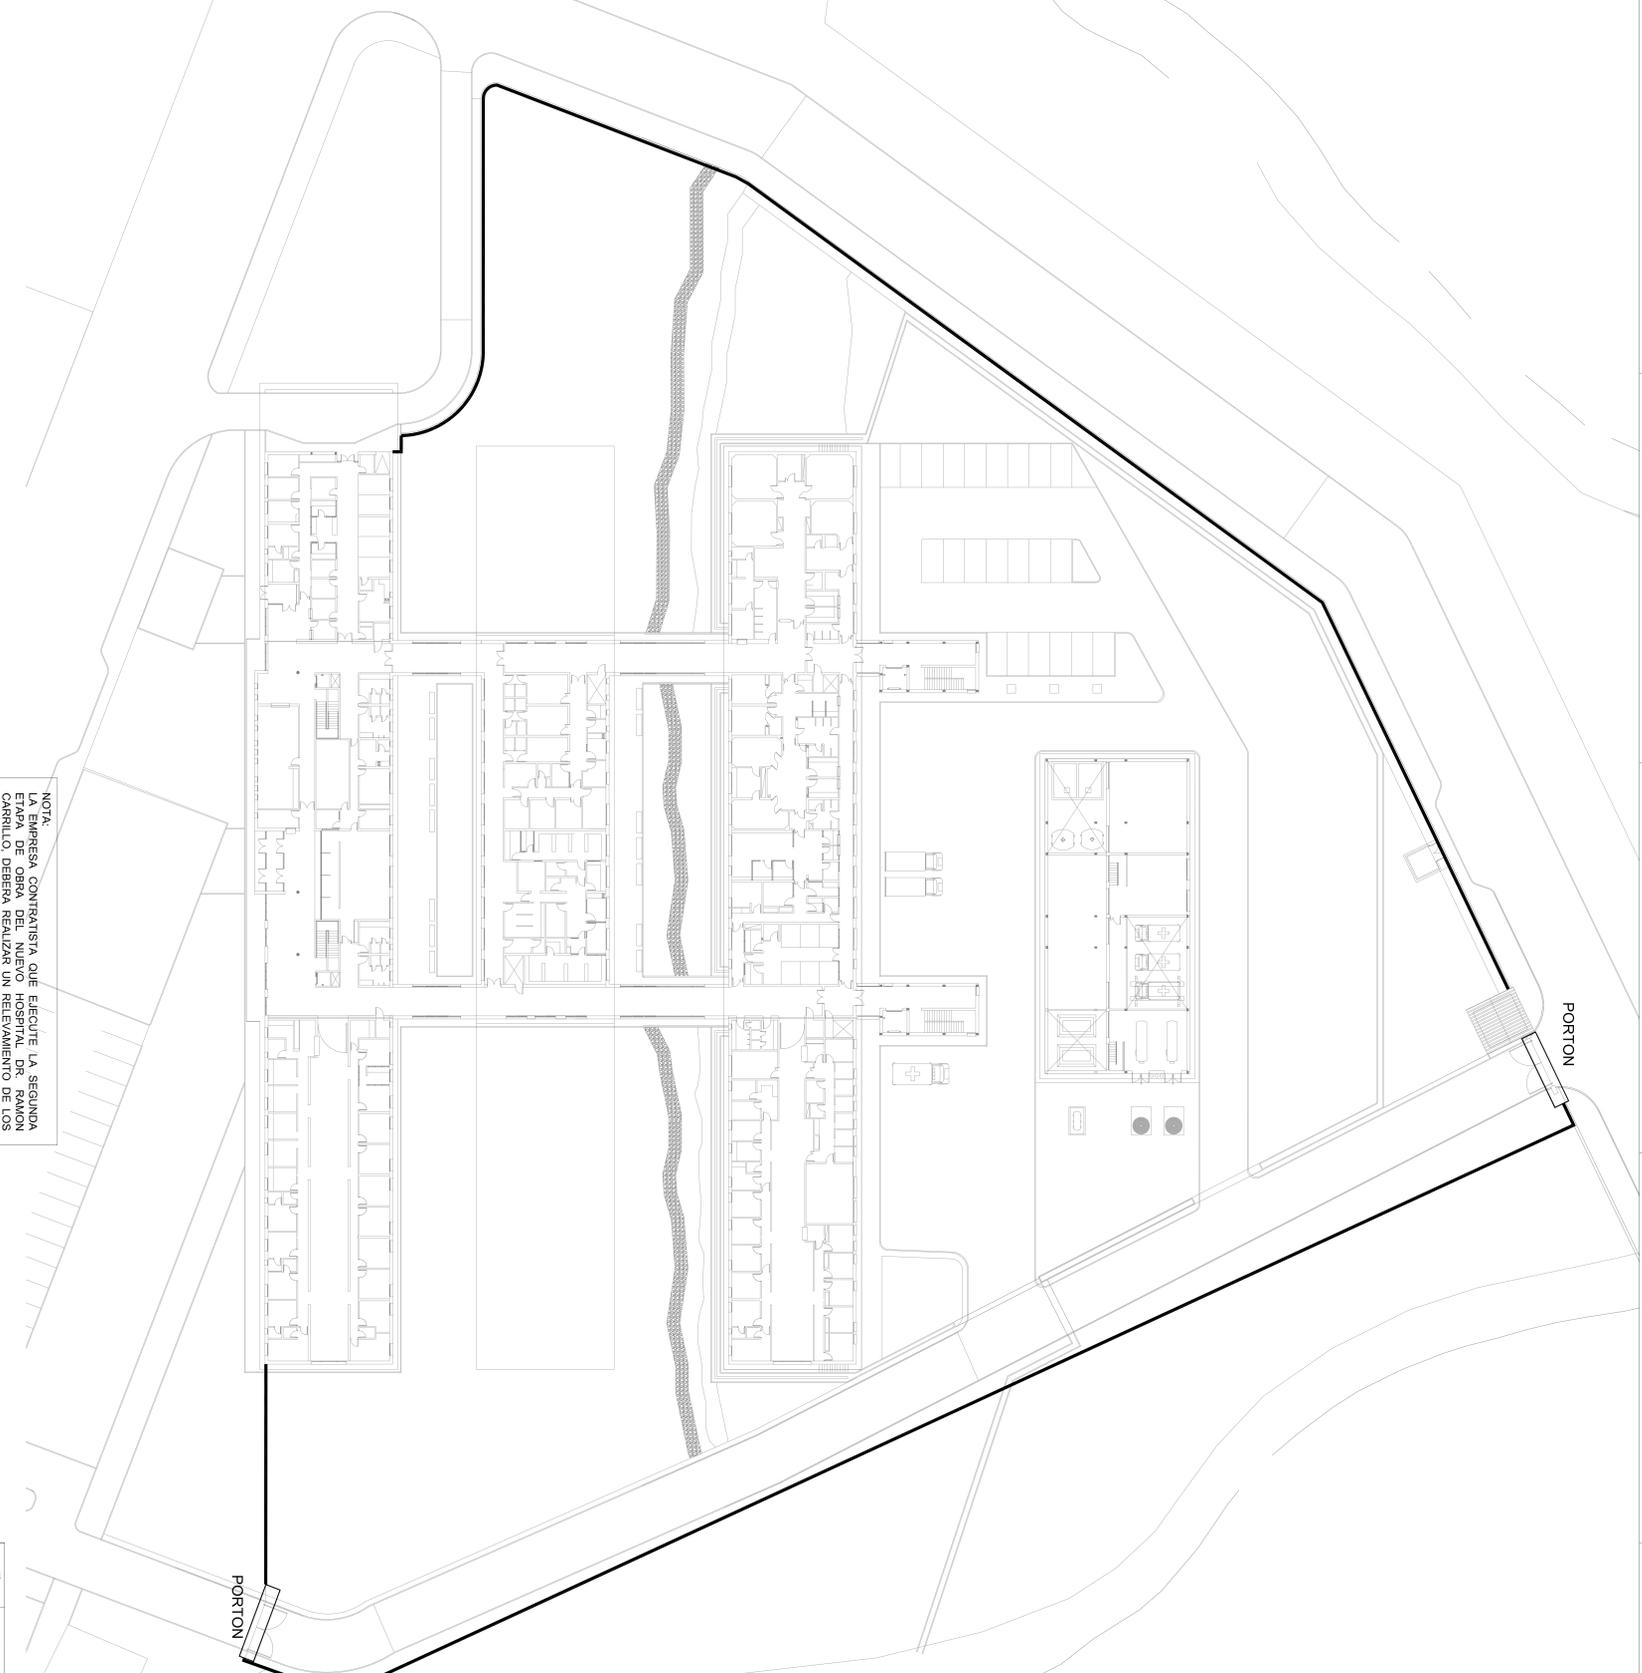

NOTA:
 EMPRESA CONTRATISTA QUE ELICITE LA SEGUNDA ETAPA DE OBRA DEL NUEVO HOSPITAL DR RAMON CARRILLO DEBERA REALIZAR UN RELEVAMIENTO DE LOS HECHOS EXISTENTES QUE FUERAN REALIZADOS EN LA PRIMER ETAPA.

PRIMER ETAPA:
 • Se realizan los trabajos de nivelación y perfilados, para la realización de los accesos vehiculares, pluviales de manobra y estacionamiento.
 • Se realizan los nexos agua potable, gas natural y electricidad.
 • Se realizan las fundaciones.

TODAS LAS MEDIDAS SE VERIFICAN EN OBRA

LA COTA DE NIVEL 40.00 DE PISO TERMINADO INTERIOR CORRESPONDE A UN RELEVAMIENTO PLANIMETRICO

PROVINCIA DEL NEUQUEN
 GOBIERNO PROVINCIAL
 MINISTERIO DE OBRAS PUBLICAS Y VIVIENDA
 DIRECCION GENERAL DE OBRAS PUBLICAS Y VIVIENDA
 D.P. Anq
 NUESTRO HOSPITAL "DR RAMON CARRILLO"
 Complejidad VI - 2ª ETAPA
 LOCAL SAN MARTIN DE LOS ANDES - NEUQUEN
 PAVO CERCO PERIMETRAL
 PROYECTO CALCULO DISEÑO ESCALA 1:500 HOJA 03-35
 FECHA 2018