


Cartel de Obras

Este diseño se encuentra a escala

Tipografía institucional: Montserrat

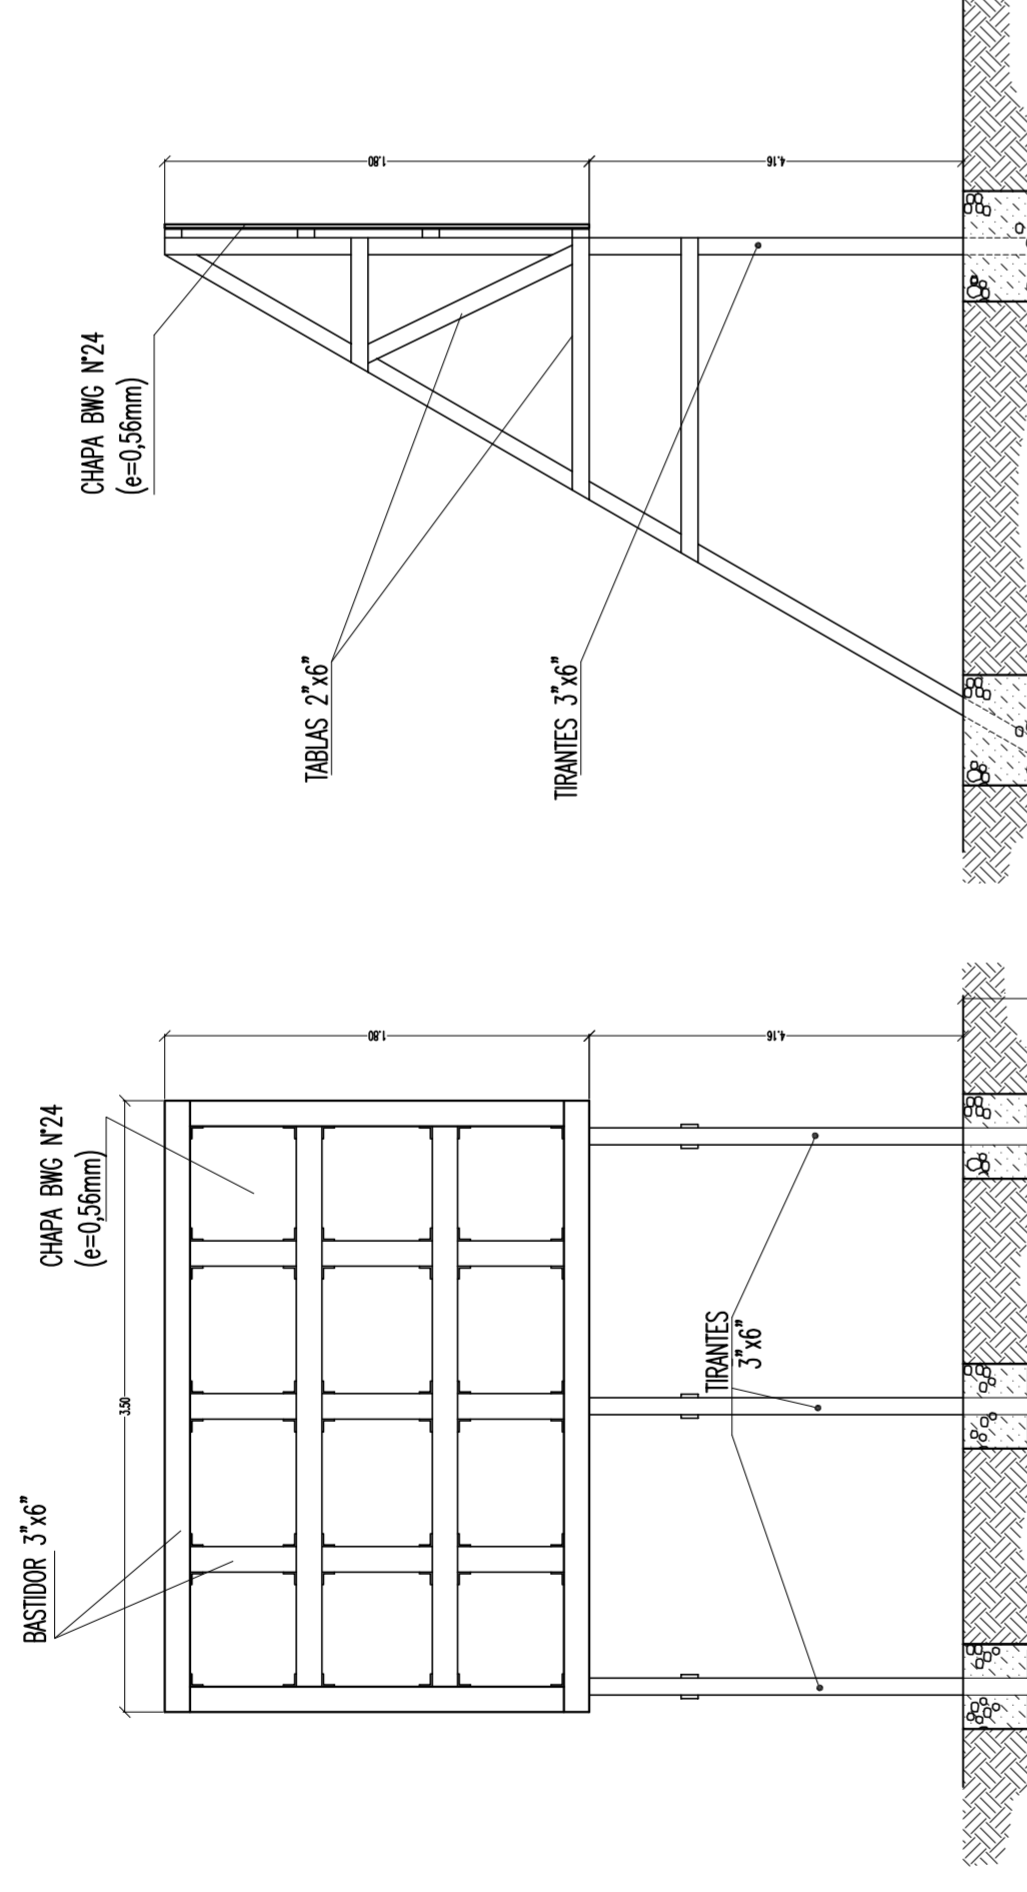

MATERIALES A UTILIZAR:(ESTRUCTURA)

TRANTES Y TABLAS DE MADERA DE PINO CEPILLADAS EN AMBAS CARAS- TODO EL ARMADO SE EJECUTARA CON BULONES DE HIERRO, ANULOS METALICOS DE REFUERZO Y CLAVOS PUNTA PARIS TORSIO- NADOS DE 5"

LAS PARTES SOBRESALIENTES DEL CARTEL SE REFORZARAN CON MADERA CEPILLADA DE PINO Y SE CALARAN DE ACUERDO A LA FORMA DE LA BASE DE CHAPA, RESPECTANDO EL CONTORNO ORIGINAL DE LA IMAGEN EN VINILO. SE ASEMPARA EN DADOS DE HORMIGON SIMPLE S/DIBUJO- TODA LA ESTRUCTURA DEL CARTEL SE PINTARA CON ESMALTE SINTETICO DE 1ra. CALIDAD COLOR BLANCO ACABADO SEMIMATE INCLUIDO LA CARA POSTERIOR DEL CARTEL.-

VARIANTE:

SE ACEPTA ESTRUCTURA METALICA CON TUBING 2 7/8"x1/4" Y MARCO CON ANGULARES.

NOTA:

EL PRESENTE CARTEL ES PROPIEDAD DEL CONTRATISTA Y DEBERA GARANTIZAR SU PERMANENCIA EN BIEN ESTADO DESDE EL INICIO DE LA OBRA HASTA SU RETIRO, CON LA RECEPCION PROMISORIA DE LA MISMA.-

EL TITULO DEL CARTEL DE OBRA SERA:



PROVINCIA DEL NEUQUEN

MINISTERIO DE ECONOMIA E INFRAESTRUCTURA
SUBSECRETARIA DE OBRAS PUBLICAS
DIRECCION PROVINCIAL DE ARQUITECTURA
DIRECCION DE ESTUDIOS Y PROYECTOS

OBRA: NUEVO HOSPITAL "Dr RAMON CARRILLO"
Complejidad VI - 2ª ETAPA

LUGAR: SAN MARTIN DE LOS ANDES - NEUQUEN

PLANO:

CARTEL DE OBRA

PROYECTO	CALCULO	DIGITALIZO	ESCALA	FECHA	MODIF.1	MODIF.2
			1:500	2016		

PLANO Nº

11-01