



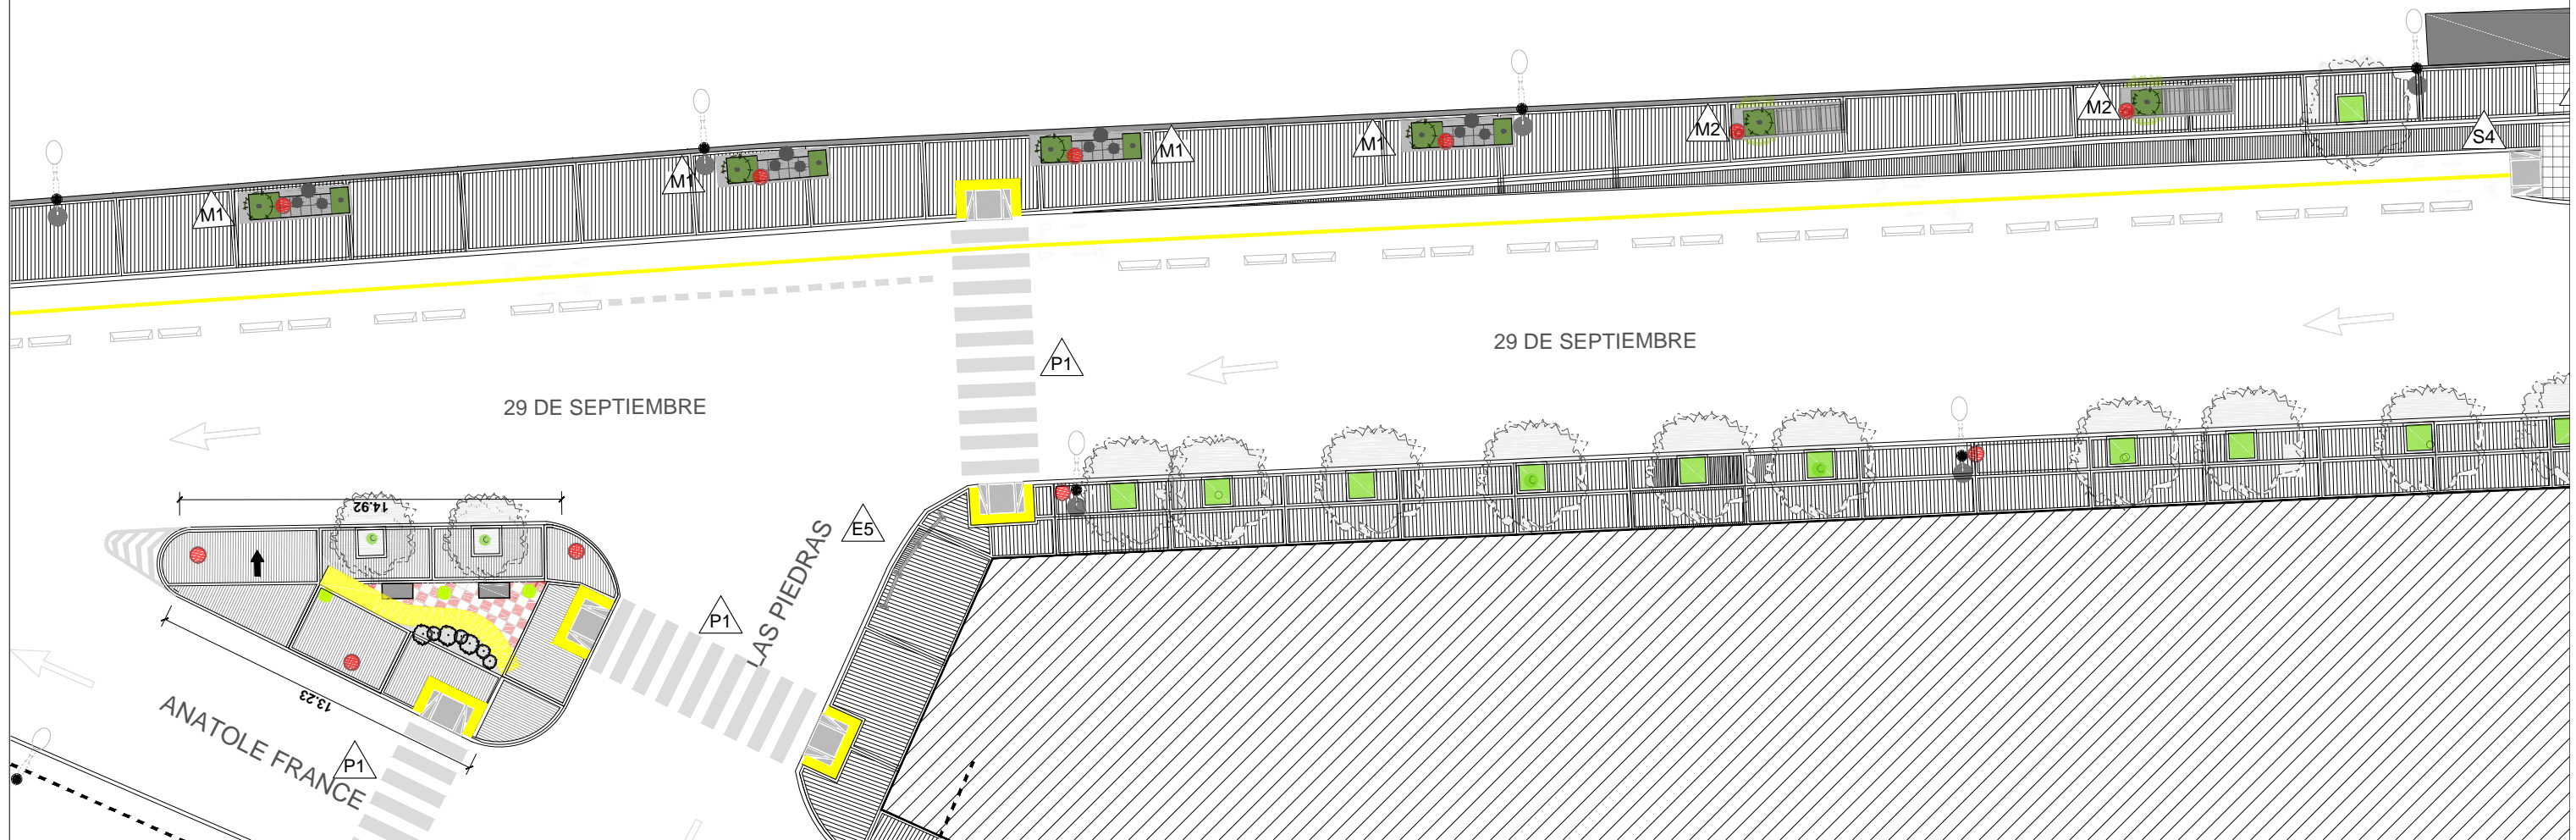

“PUESTA EN VALOR ENTORNO ESTACIÓN LANÚS ESTE CALLE 29 DE SEPTIEMBRE ”

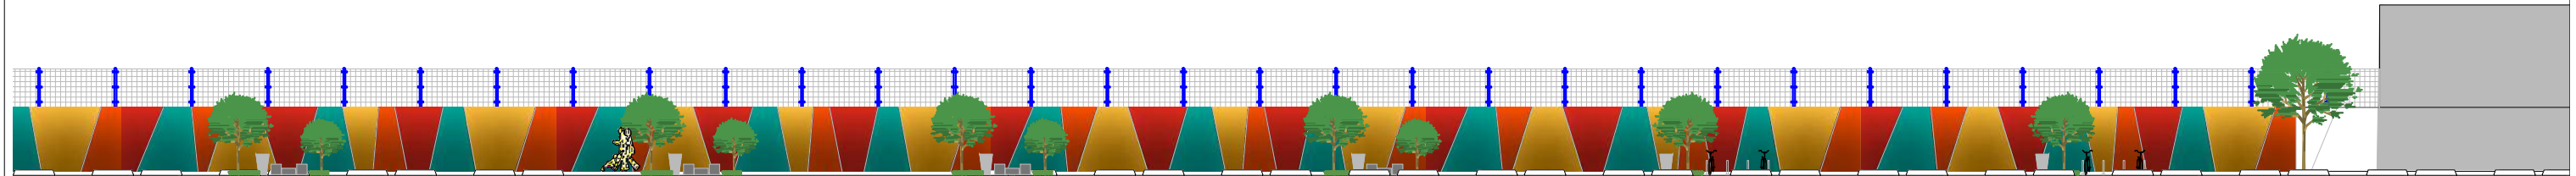


DOCUMENTACION DE LICITACIÓN - NO APTA PARA CONSTRUCCIÓN

Este plano es esquemático e indicativo, debiendo la contratista realizar la documentación ejecutiva y la ingeniería de detalle de la obra aplicada a cada caso particular. dicha documentación estara sujeta a la aprobación de la dirección de obra. medidas, niveles y cantidades a verificar en obra

<p>REFERENCIAS</p> <ul style="list-style-type: none"> Demarcación Peatonal y Vehicular Baldosa 40 x 40 granítica, 64 panes, Modelo Brechiato, Marca Quadri o similar H21 Peinado Ensanche vereda, Baldosa 40 x 40 granítica, 64 panes, Modelo Brechiato, Marca Quadri o similar 	<ul style="list-style-type: none"> Ensanche vereda. H21 Peinado Loseta calcarea, Modelo Negro Rojo, 16 panes, Marca Quadri o similar Cinta serpenteante H30 Ferrocementada, rodillada amarilla Rampa de Accesibilidad (Ver detalle) 	<ul style="list-style-type: none"> Prov. Y Coloc. Cestos mod. Huelgue tipo Durban o similar. Prov. Y Coloc. Mesas y asiento mod. Rehué tipo Cabeza o similar Prov. Y Coloc. Mesas y asiento mod. Rehué tipo Cabeza o similar Bolardo Hierro y tensor acero inoxidable Botazo PVC (Ver detalle) 	<ul style="list-style-type: none"> Conjunto de Ajedrez Barra Paralela Ejercitador de Cintura Nueva Farola LED con brazo de soporte modelo Gold o similar Árbol Lapacho Rosado Árboles Existentes 	<p>Retiro Árboles</p> <ul style="list-style-type: none"> MU1 MODULO URBANO Tipo (ver detalle) Cestos de residuos _Asientos Asientos Bahiana MU2 MODULO URBANO Tipo (ver detalle) Árbol Lapacho Rosado _Césped Grama Bahiana MU3 MODULO URBANO Tipo (ver detalle) Cestos de residuos _Bicicletero metálico MU4 MODULO URBANO Tipo (ver detalle) Árbol Lapacho Rosado _Césped Grama Bahiana MU5 MODULO URBANO Tipo (ver detalle) Cestos de residuos _Asientos Asientos y mesa _Césped Grama Bahiana en panes
--	---	--	--	--



“PUESTA EN VALOR ENTORNO ESTACIÓN LANÚS ESTE CALLE 29 DE SEPTIEMBRE ”

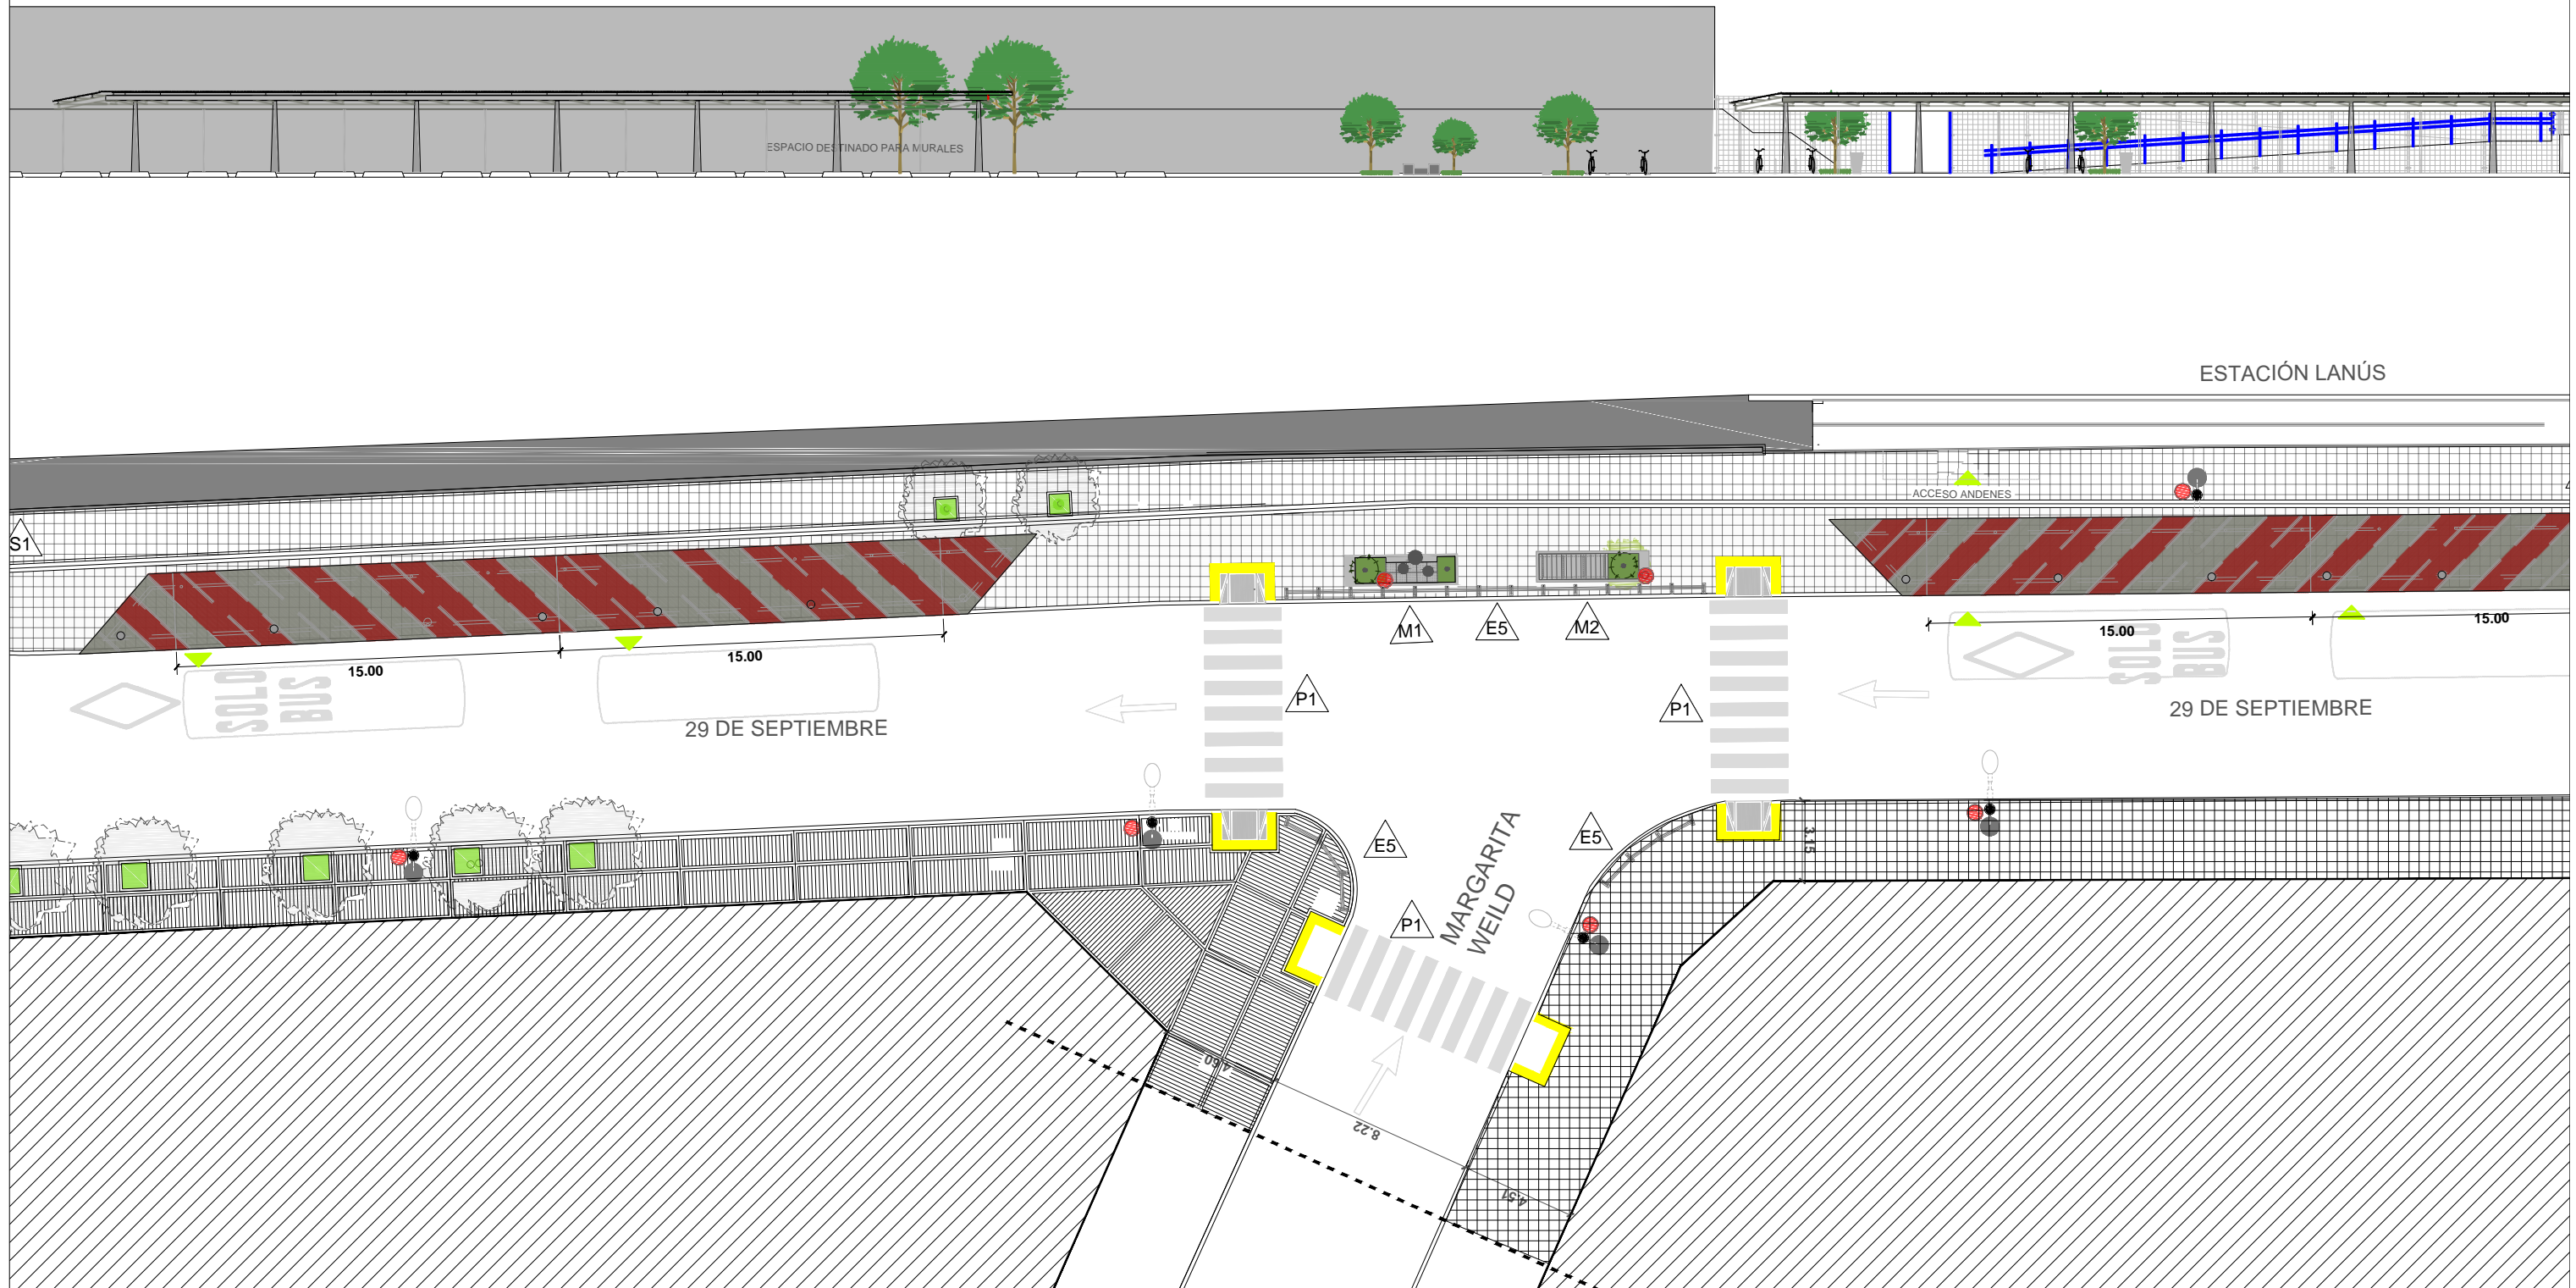


DOCUMENTACION DE LICITACIÓN - NO APTA PARA CONSTRUCCIÓN

Este plano es esquemático e indicativo, debiendo la contratista realizar la documentación ejecutiva y la ingeniería de detalle de la obra aplicada a cada caso particular. dicha documentación estara sujeta a la aprobación de la dirección de obra. medidas, niveles y cantidades a verificar en obra

- | | | | |
|---|--|--|--|
| <p>REFERENCIAS</p> <ul style="list-style-type: none"> Demarcación Peatonal y Vehicular Baldosa 40 x 40 granítica, 64 panes, Modelo Brechiato, Marca Quadri o similar H21 Peinado Ensanche vereda, Baldosa 40 x 40 granítica, 64 panes, Modelo Brechiato, Marca Quadri o similar Ensanche vereda. H21 Peinado Loseta calcarea, Modelo Negro Rojo, 16 panes, Marca Quadri o similar Cinta serpenteante H30 Ferrocementada, rodillada amarilla Rampa de Accesibilidad (Ver detalle) | <ul style="list-style-type: none"> Prov. Y Coloc. Cestos mod. Huelgue tipo Durban o similar. Prov. Y Coloc. Mesas y asiento mod. Rehué tipo Cabeza o similar Prov. Y Coloc. Mesas y asiento mod. Rehué tipo Cabeza o similar Bolardo Hierro y tensor acero inoxidable Botazo PVC (Ver detalle) | <ul style="list-style-type: none"> Conjunto de Ajedrez Barra Paralela Ejercitador de Cintura Nueva Farola LED con brazo de soporte modelo Gold o similar Árbol Lapacho Rosado Árboles Existentes | <ul style="list-style-type: none"> Retiro Árboles MU1 MODULO URBANO Tipo (ver detalle) MU2 MODULO URBANO Tipo (ver detalle) MU3 MODULO URBANO Tipo (ver detalle) MU4 MODULO URBANO Tipo (ver detalle) MU5 MODULO URBANO Tipo (ver detalle) |
|---|--|--|--|



"PUESTA EN VALOR ENTORNO ESTACIÓN LANÚS ESTE CALLE 29 DE SEPTIEMBRE "

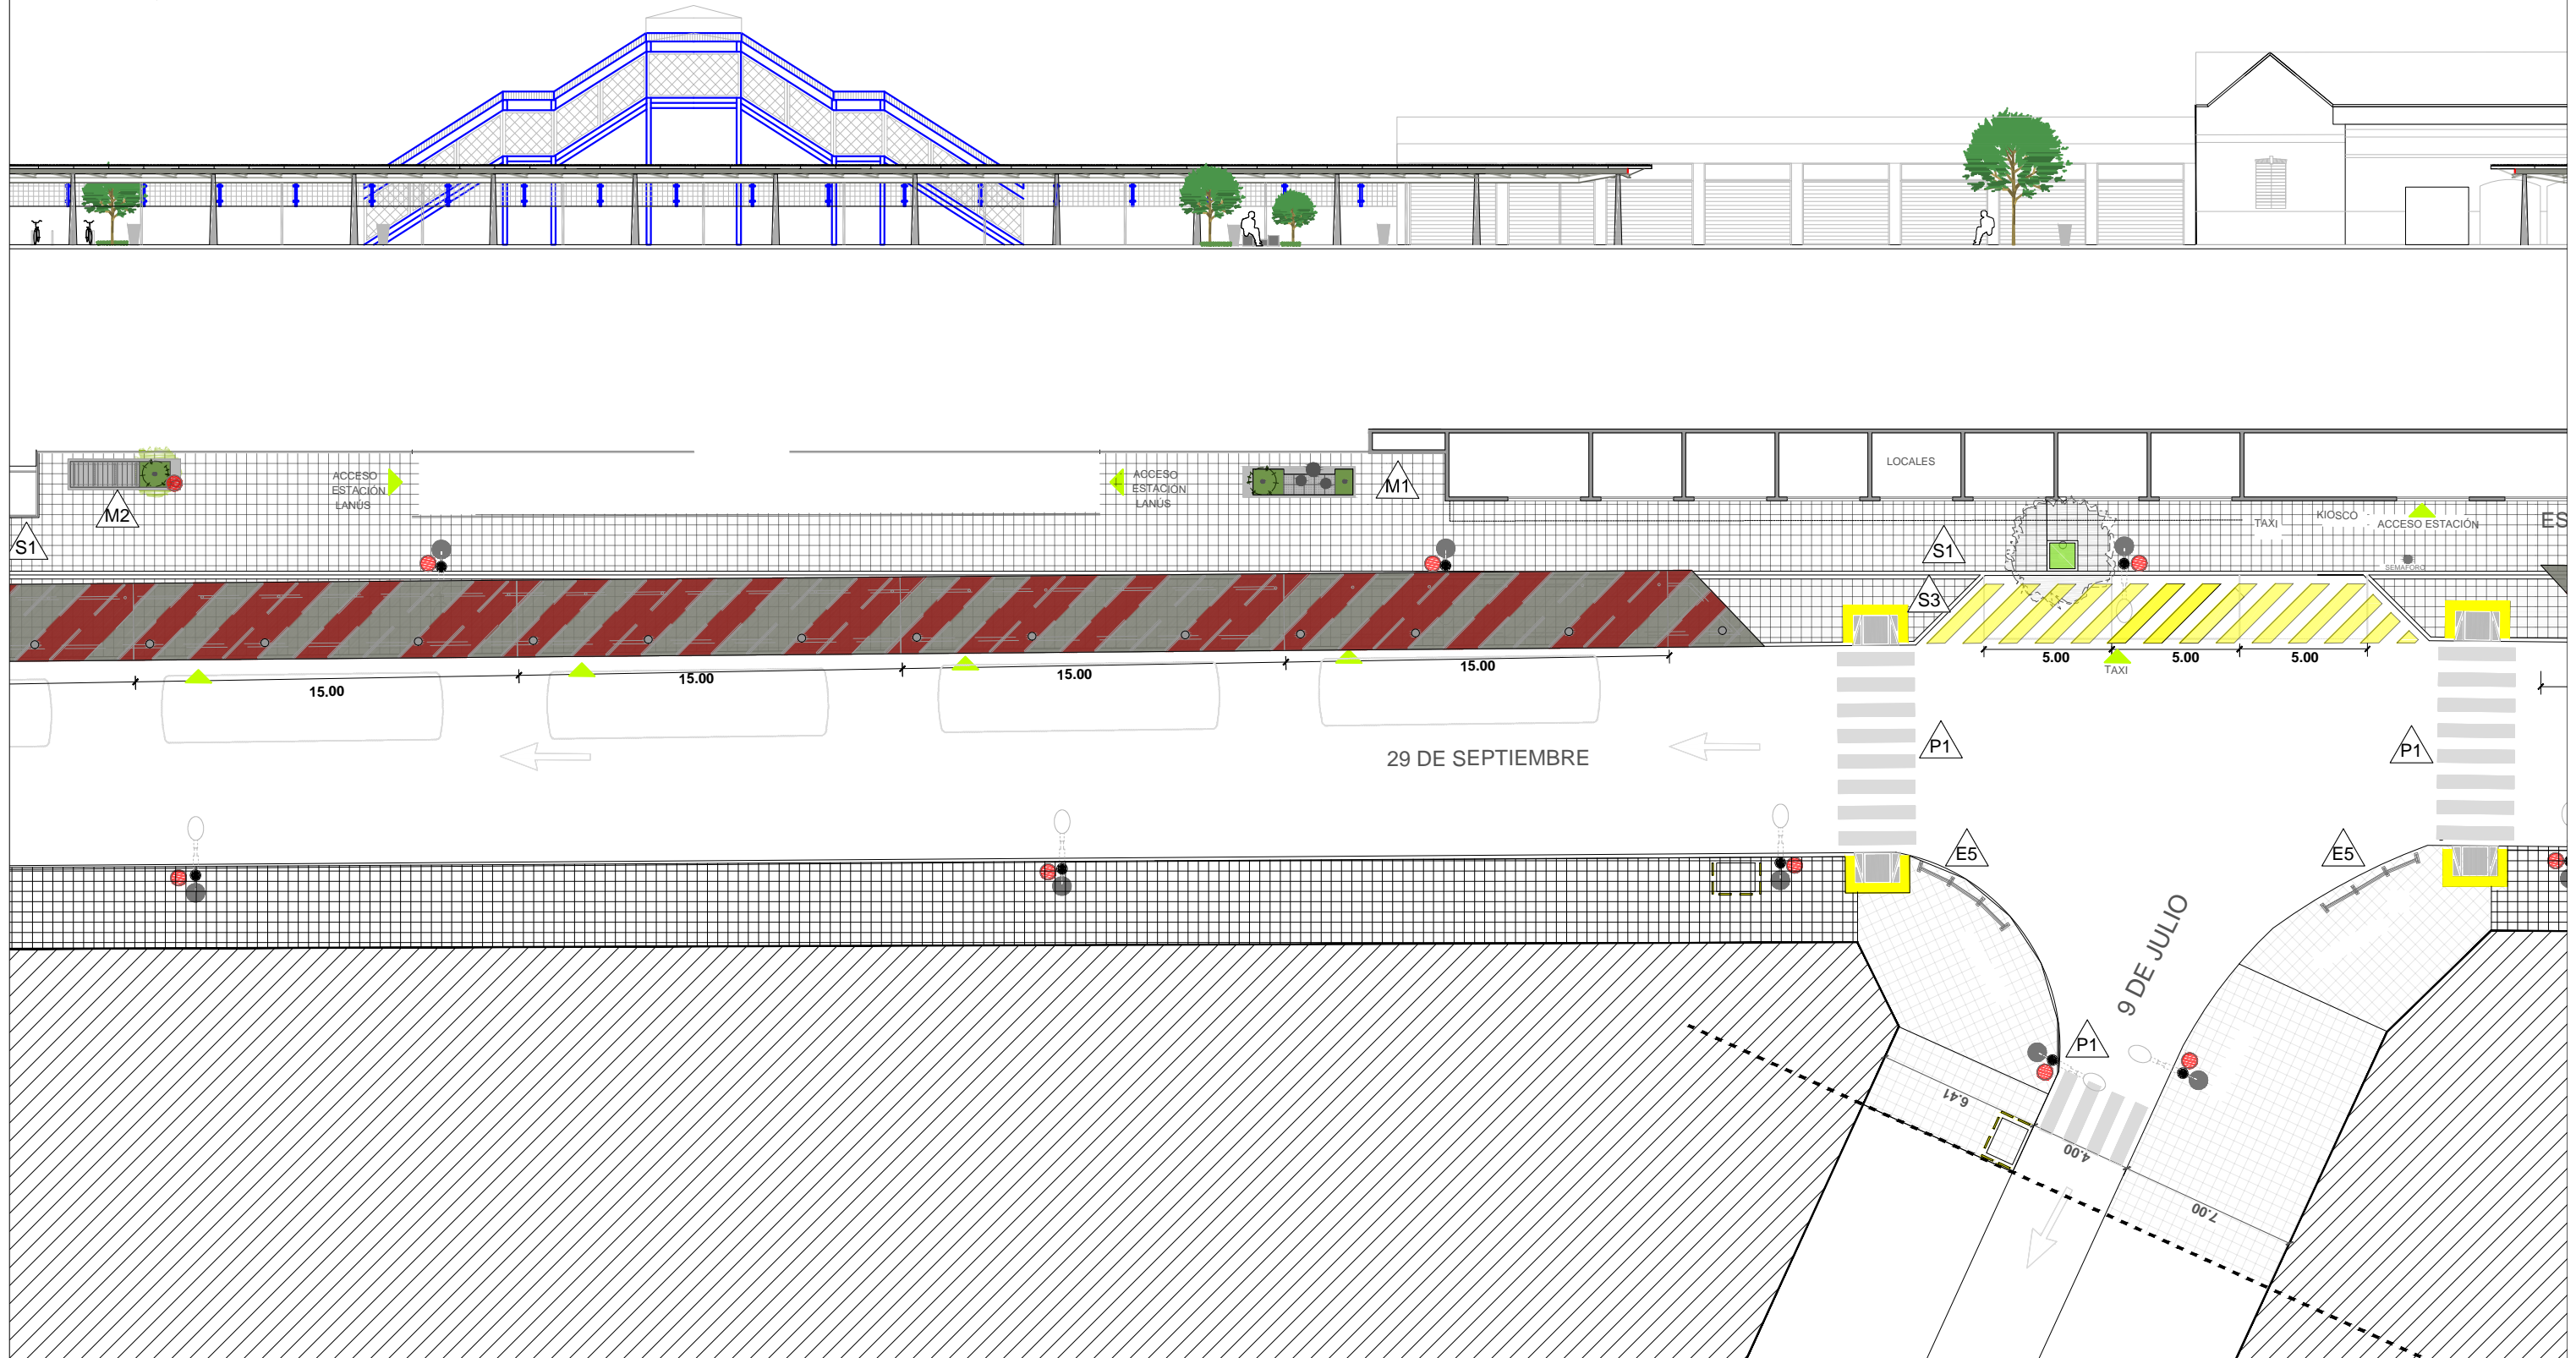


DOCUMENTACION DE LICITACIÓN - NO APTA PARA CONSTRUCCIÓN

Este plano es esquemático e indicativo, debiendo la contratista realizar la documentación ejecutiva y la ingeniería de detalle de la obra aplicada a cada caso particular. dicha documentación estara sujeta a la aprobación de la dirección de obra. medidas, niveles y cantidades a verificar en obra

- | | | |
|---|--|--|
| <p>REFERENCIAS</p> <ul style="list-style-type: none"> Demarcación Peatonal y Vehicular Baldosa 40 x 40 granítica, 64 panes, Modelo Brechiato, Marca Quadri o similar H21 Peinado Ensanche vereda, Baldosa 40 x 40 granítica, 64 panes, Modelo Brechiato, Marca Quadri o similar Ensanche vereda. H21 Peinado Loseta calcarea, Modelo Negro Rojo, 16 panes, Marca Quadri o similar Cinta serpenteante H30 Ferrocementada, rodillada amarilla Rampa de Accesibilidad (Ver detalle) | <ul style="list-style-type: none"> Prov. Y Coloc. Cestos mod. Huelgue tipo Durban o similar. Prov. Y Coloc. Mesas y asiento mod. Rehué tipo Cabeza o similar Prov. Y Coloc. Mesas y asiento mod. Rehué tipo Cabeza o similar Bolardo Hierro y tensor acero inoxidable Botazo PVC (Ver detalle) Conjunto de Ajedrez Barra Paralela Ejercitador de Cintura Nueva Farola LED con brazo de soporte modelo Gold o similar Árbol Lapacho Rosado Árboles Existentes | <ul style="list-style-type: none"> MU1 MODULO URBANO Tipo (ver detalle) MU2 MODULO URBANO Tipo (ver detalle) MU3 MODULO URBANO Tipo (ver detalle) MU4 MODULO URBANO Tipo (ver detalle) MU5 MODULO URBANO Tipo (ver detalle) MU6 MODULO URBANO Tipo (ver detalle) MU7 MODULO URBANO Tipo (ver detalle) MU8 MODULO URBANO Tipo (ver detalle) MU9 MODULO URBANO Tipo (ver detalle) MU10 MODULO URBANO Tipo (ver detalle) MU11 MODULO URBANO Tipo (ver detalle) MU12 MODULO URBANO Tipo (ver detalle) MU13 MODULO URBANO Tipo (ver detalle) MU14 MODULO URBANO Tipo (ver detalle) MU15 MODULO URBANO Tipo (ver detalle) MU16 MODULO URBANO Tipo (ver detalle) MU17 MODULO URBANO Tipo (ver detalle) MU18 MODULO URBANO Tipo (ver detalle) MU19 MODULO URBANO Tipo (ver detalle) MU20 MODULO URBANO Tipo (ver detalle) MU21 MODULO URBANO Tipo (ver detalle) MU22 MODULO URBANO Tipo (ver detalle) MU23 MODULO URBANO Tipo (ver detalle) MU24 MODULO URBANO Tipo (ver detalle) MU25 MODULO URBANO Tipo (ver detalle) MU26 MODULO URBANO Tipo (ver detalle) MU27 MODULO URBANO Tipo (ver detalle) MU28 MODULO URBANO Tipo (ver detalle) MU29 MODULO URBANO Tipo (ver URBANO Tipo (ver detalle) MU94 MODULO URBANO Tipo (ver detalle) MU95 MODULO URBANO Tipo (ver detalle) MU96 MODULO URBANO Tipo (ver detalle) MU97 MODULO URBANO Tipo (ver detalle) MU98 MODULO URBANO Tipo (ver detalle) MU99 MODULO URBANO Tipo (ver detalle) MU100 MODULO URBANO Tipo (ver detalle) |
|---|--|--|



“PUESTA EN VALOR ENTORNO ESTACIÓN LANÚS ESTE CALLE 29 DE SEPTIEMBRE ”

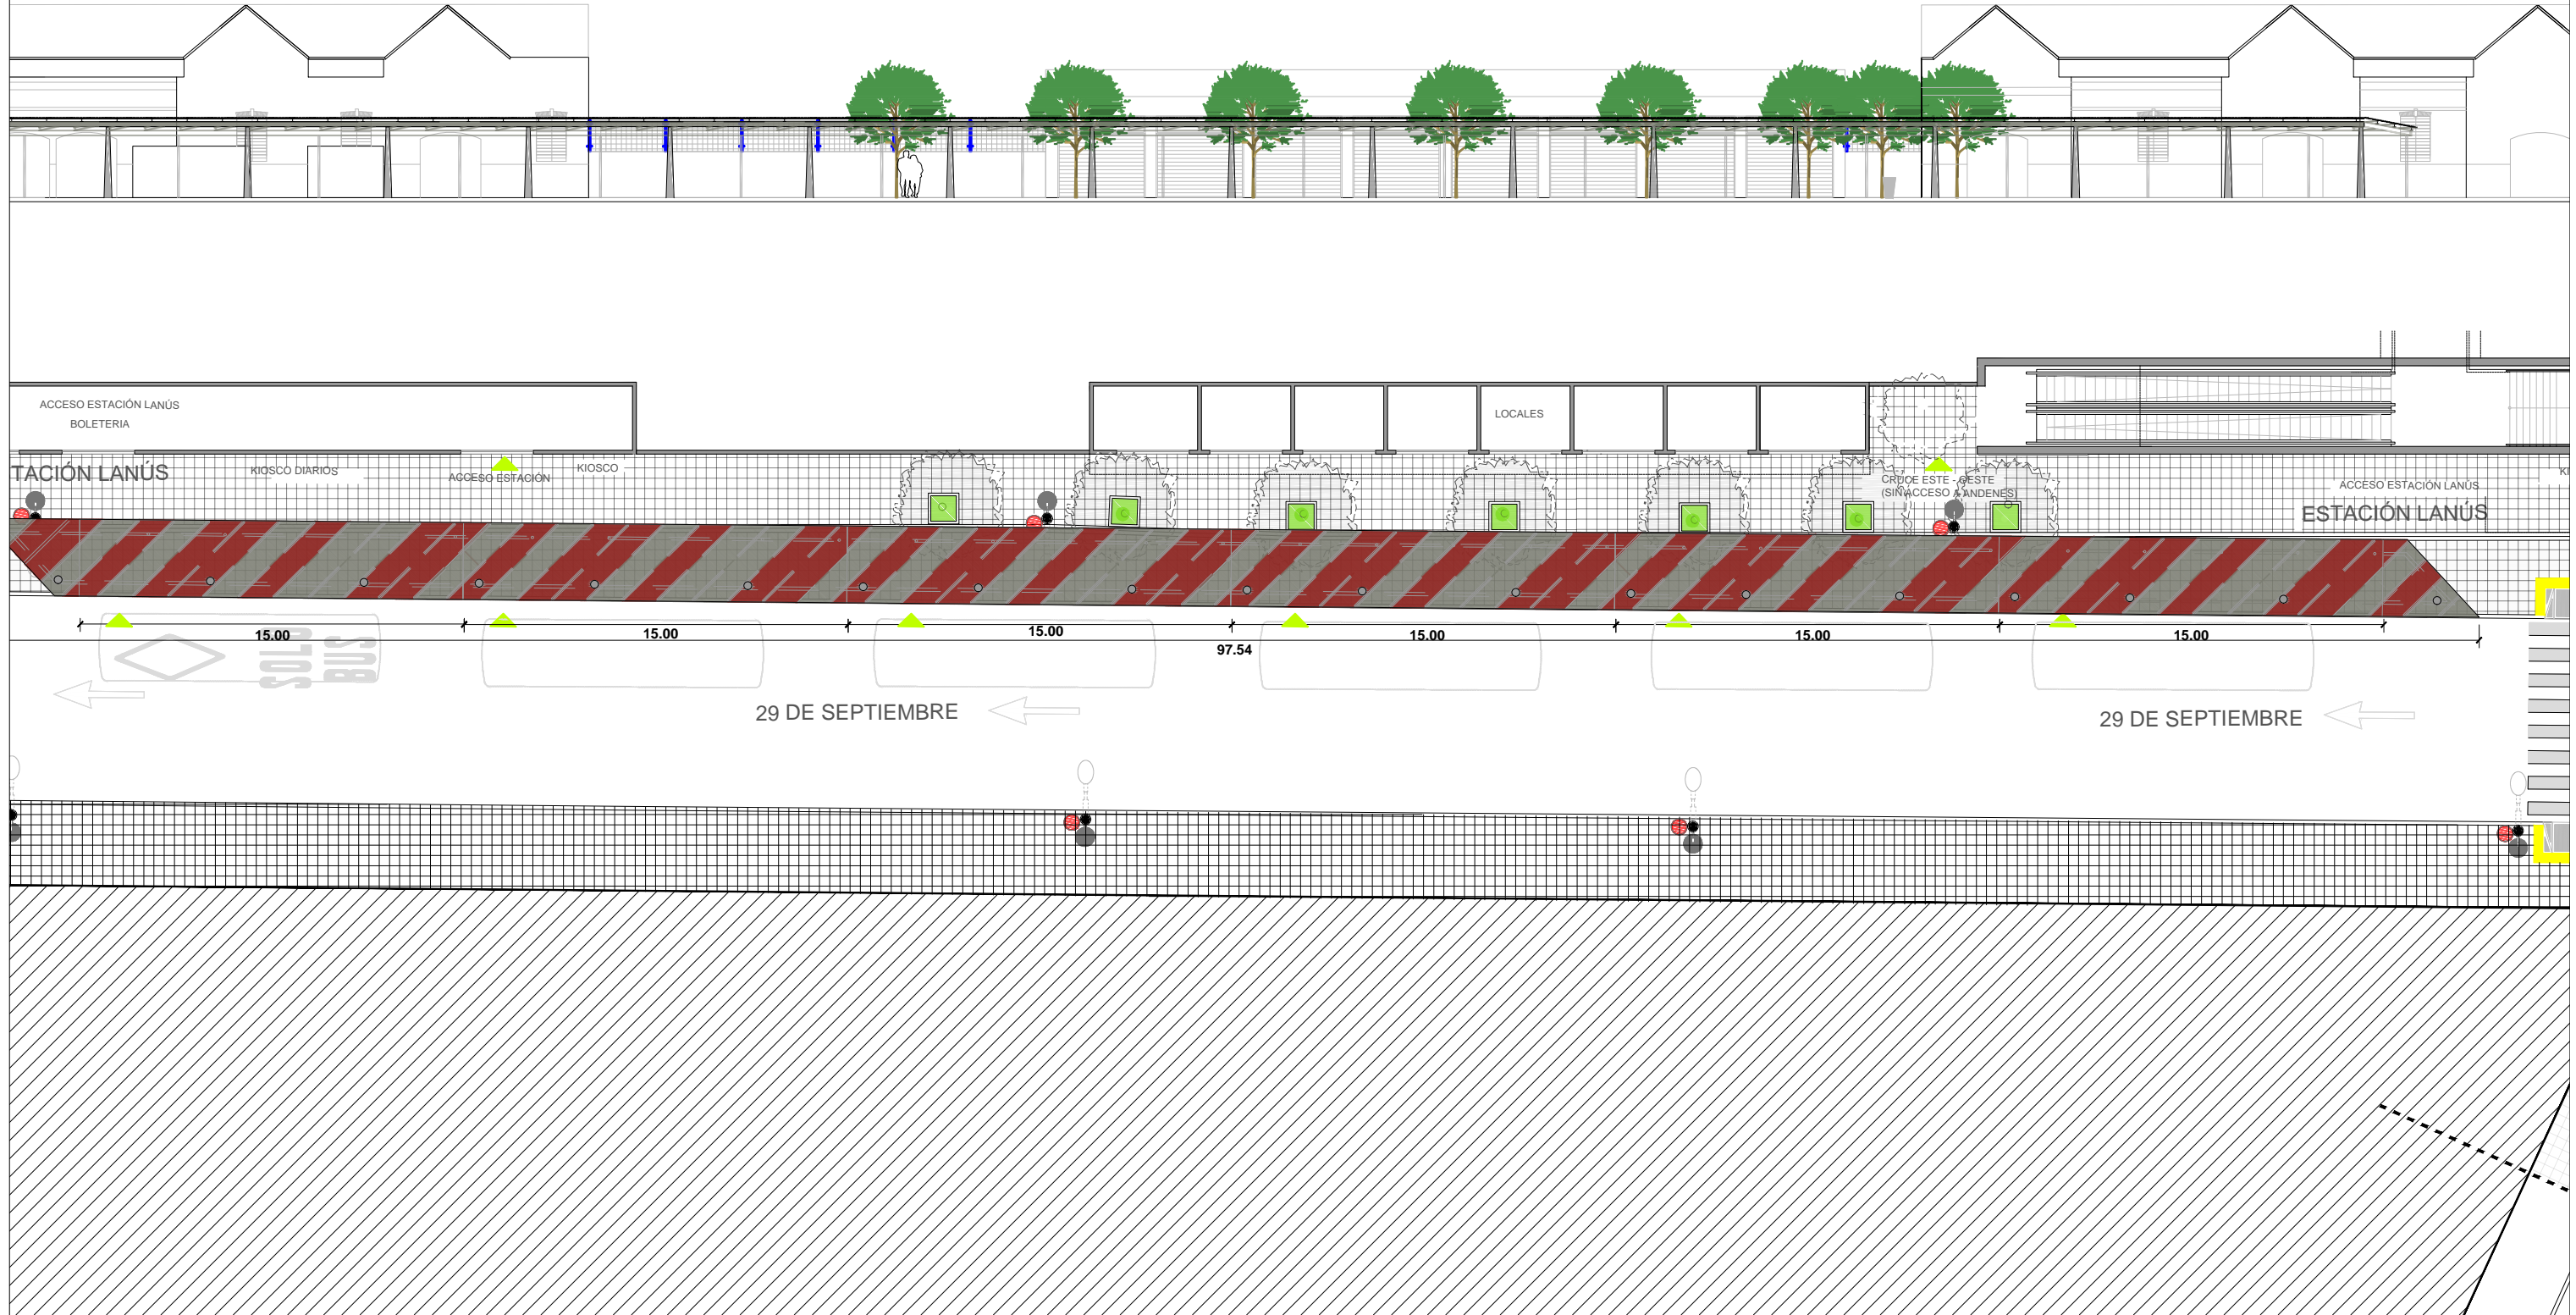


DOCUMENTACION DE LICITACIÓN - NO APTA PARA CONSTRUCCIÓN

Este plano es esquemático e indicativo, debiendo la contratista realizar la documentación ejecutiva y la ingeniería de detalle de la obra aplicada a cada caso particular. dicha documentación estara sujeta a la aprobación de la dirección de obra. medidas, niveles y cantidades a verificar en obra

- | | | | | |
|--|---|--|--|--|
| <p>REFERENCIAS</p> <ul style="list-style-type: none"> Demarcación Peatonal y Vehicular Baldosa 40 x 40 granítica, 64 panes, Modelo Brechiato, Marca Quadri o similar H21 Peinado Ensanche vereda, Baldosa 40 x 40 granítica, 64 panes, Modelo Brechiato, Marca Quadri o similar | <ul style="list-style-type: none"> Ensanche vereda. H21 Peinado Loseta calcarea, Modelo Negro Rojo, 16 panes, Marca Quadri o similar Cinta serpenteante H30 Ferrocementada, rodillada amarilla Rampa de Accesibilidad (Ver detalle) | <ul style="list-style-type: none"> Prov. Y Coloc. Cestos mod. Huelgue tipo Durban o similar. Prov. Y Coloc. Mesas y asiento mod. Rehué tipo Cabeza o similar Prov. Y Coloc. Mesas y asiento mod. Rehué tipo Cabeza o similar Bolardo Hierro y tensor acero inoxidable Botazo PVC (Ver detalle) | <ul style="list-style-type: none"> Conjunto de Ajedrez Barra Paralela Ejercitador de Cintura Nueva Farola LED con brazo de soporte modelo Gold o similar Árbol Lapacho Rosado Árboles Existentes | <ul style="list-style-type: none"> Retiro Árboles MU1 MODULO URBANO Tipo (ver detalle) Cestos de residuos _Asientos Asientos y mesa MU2 MODULO URBANO Tipo (ver detalle) Cestos de residuos _Bicicletero metálico MU3 MODULO URBANO Tipo (ver detalle) Cestos de residuos _Asientos Asientos y mesa _Césped Grama Bahiana en panes |
|--|---|--|--|--|



"PUESTA EN VALOR ENTORNO ESTACIÓN LANÚS ESTE CALLE 29 DE SEPTIEMBRE "

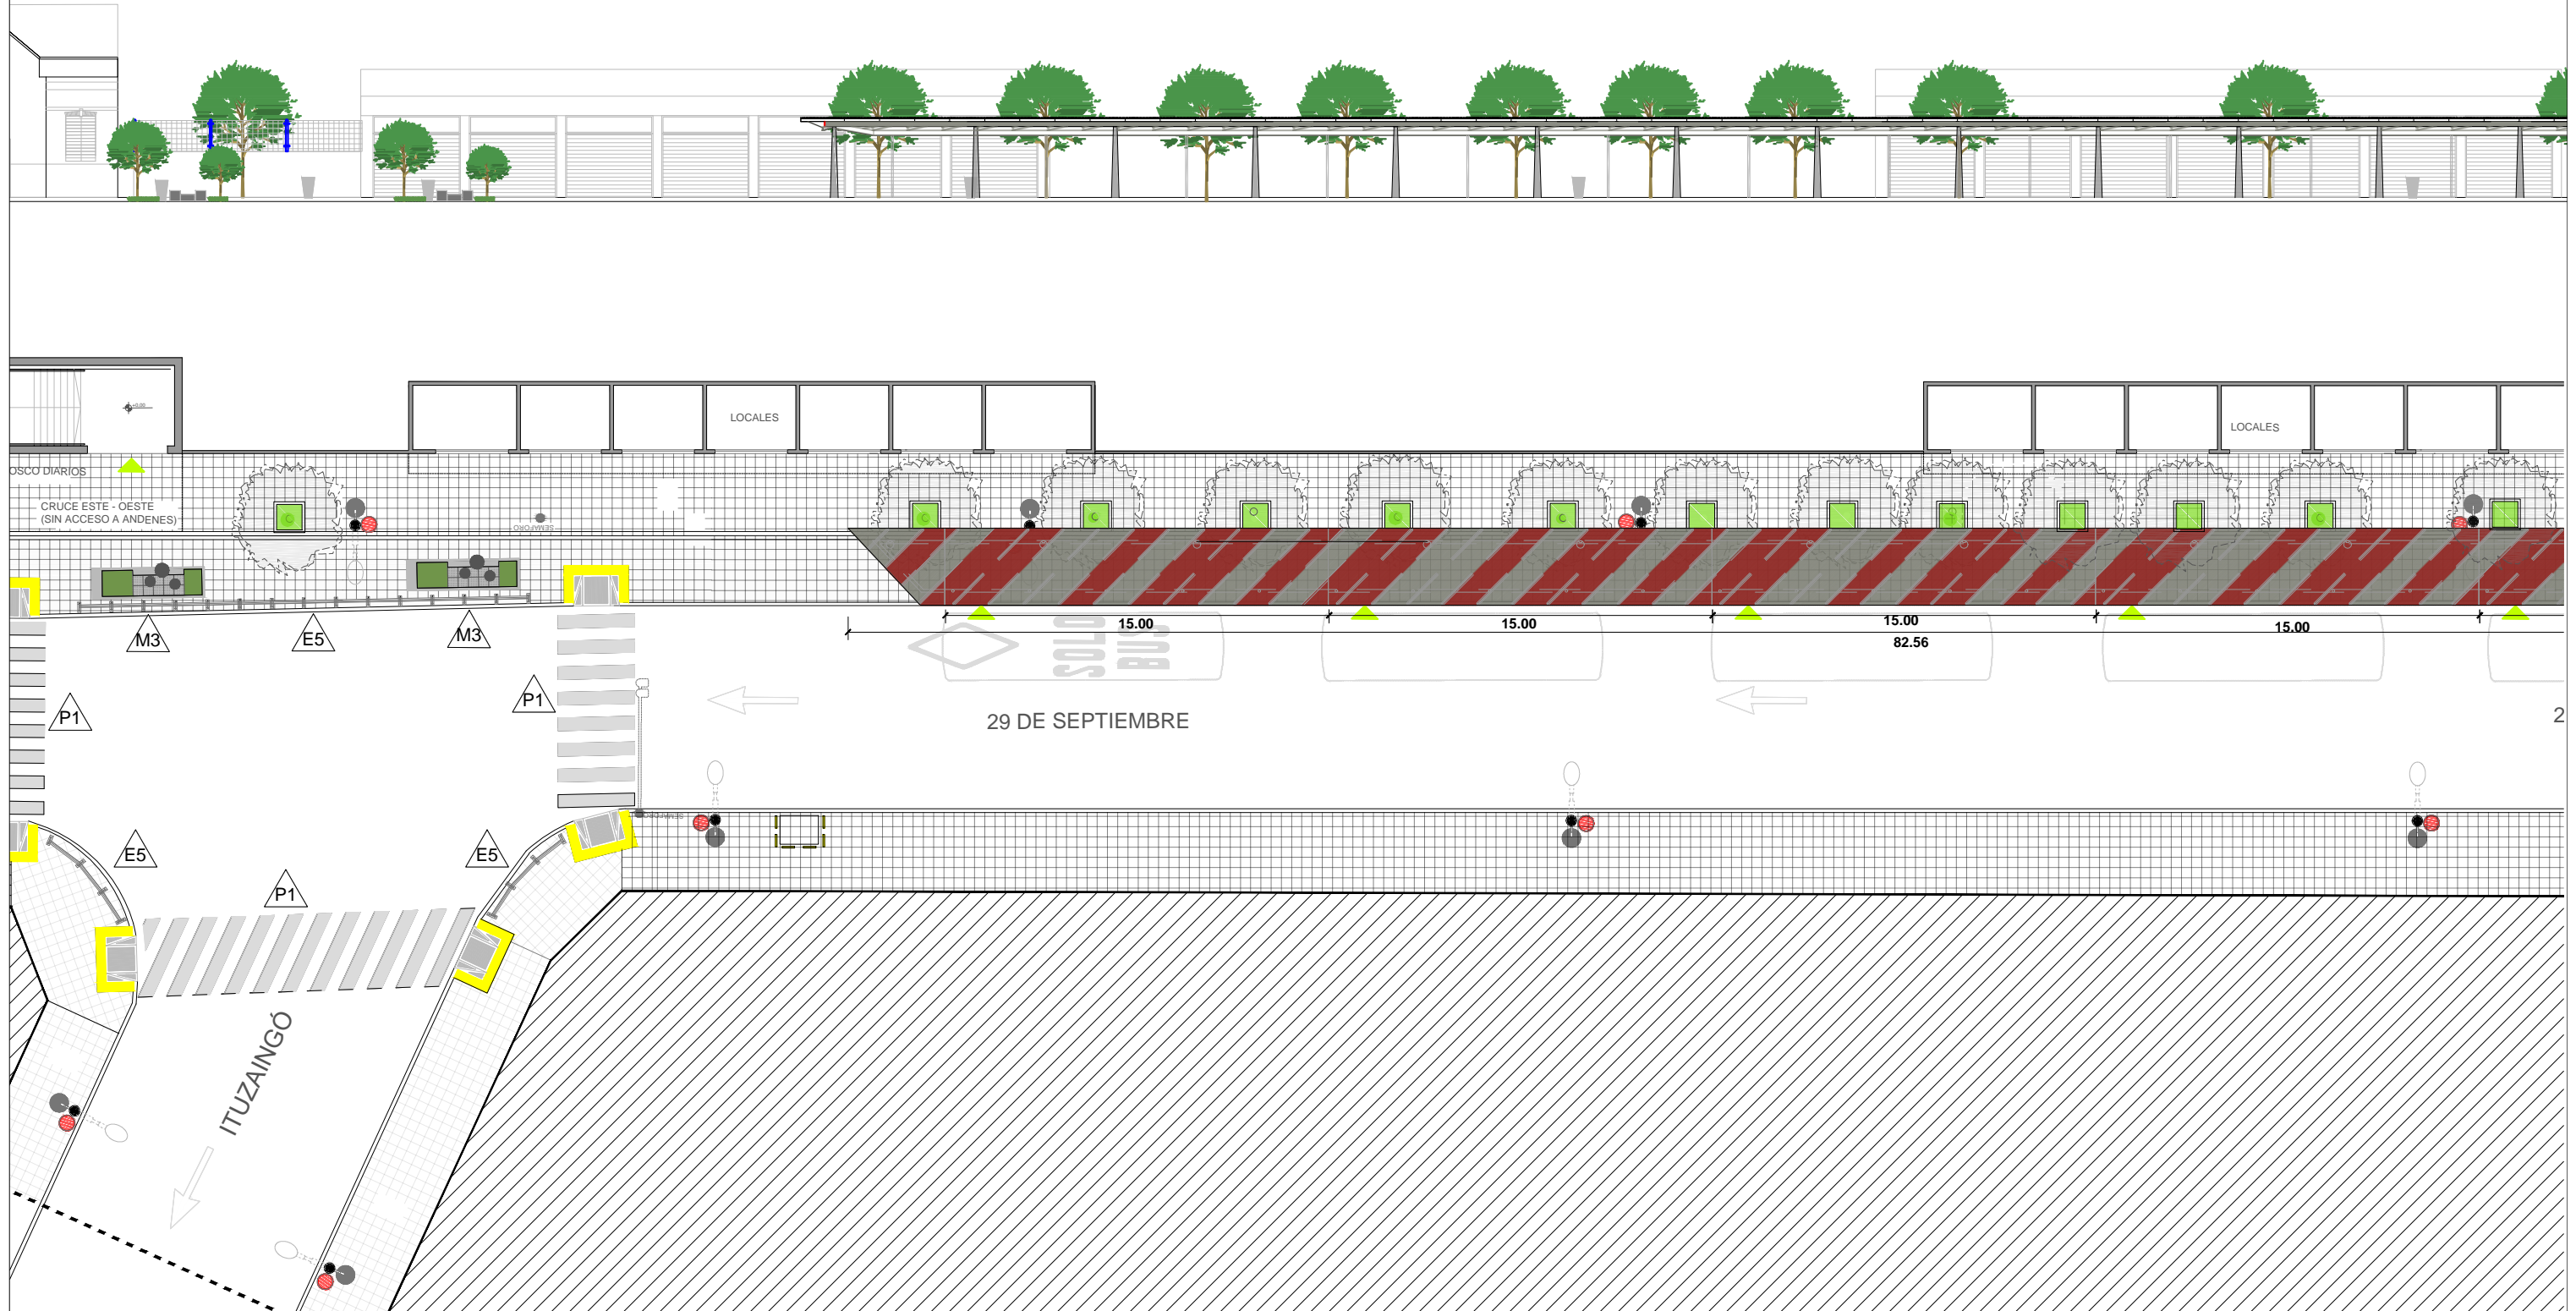


DOCUMENTACION DE LICITACIÓN - NO APTA PARA CONSTRUCCIÓN

Este plano es esquemático e indicativo, debiendo la contratista realizar la documentación ejecutiva y la ingeniería de detalle de la obra aplicada a cada caso particular. dicha documentación estara sujeta a la aprobación de la dirección de obra. medidas, niveles y cantidades a verificar en obra

- | | | | | |
|--|---|--|--|--|
| <p>REFERENCIAS</p> <ul style="list-style-type: none"> Demarcación Peatonal y Vehicular Baldosa 40 x 40 granítica, 64 panes, Modelo Brechiato, Marca Quadri o similar H21 Peinado Ensanche vereda, Baldosa 40 x 40 granítica, 64 panes, Modelo Brechiato, Marca Quadri o similar | <ul style="list-style-type: none"> Ensanche vereda. H21 Peinado Loseta calcarea, Modelo Negro Rojo, 16 panes, Marca Quadri o similar Cinta serpenteante H30 Ferrocementada, rodillada amarilla Rampa de Accesibilidad (Ver detalle) | <ul style="list-style-type: none"> Prov. Y Coloc. Cestos mod. Huelgue tipo Durban o similar. Prov. Y Coloc. Mesas y asiento mod. Rehué tipo Cabeza o similar Prov. Y Coloc. Mesas y asiento mod. Rehué tipo Cabeza o similar Bolardo Hierro y tensor acero inoxidable Botazo PVC (Ver detalle) | <ul style="list-style-type: none"> Conjunto de Ajedrez Barra Paralela Ejercitador de Cintura Nueva Farola LED con brazo de soporte modelo Gold o similar Árbol Lapacho Rosado Árboles Existentes | <ul style="list-style-type: none"> Retiro Árboles MU1 MODULO URBANO Tipo (ver detalle) Cestos de residuos _Asientos Asientos y mesa MU2 MODULO URBANO Tipo (ver detalle) Cestos de residuos _Bicicletero metálico MU3 MODULO URBANO Tipo (ver detalle) Cestos de residuos _Asientos Asientos y mesa _Césped Grama Bahiana en panes |
|--|---|--|--|--|



"PUESTA EN VALOR ENTORNO ESTACIÓN LANÚS ESTE CALLE 29 DE SEPTIEMBRE "

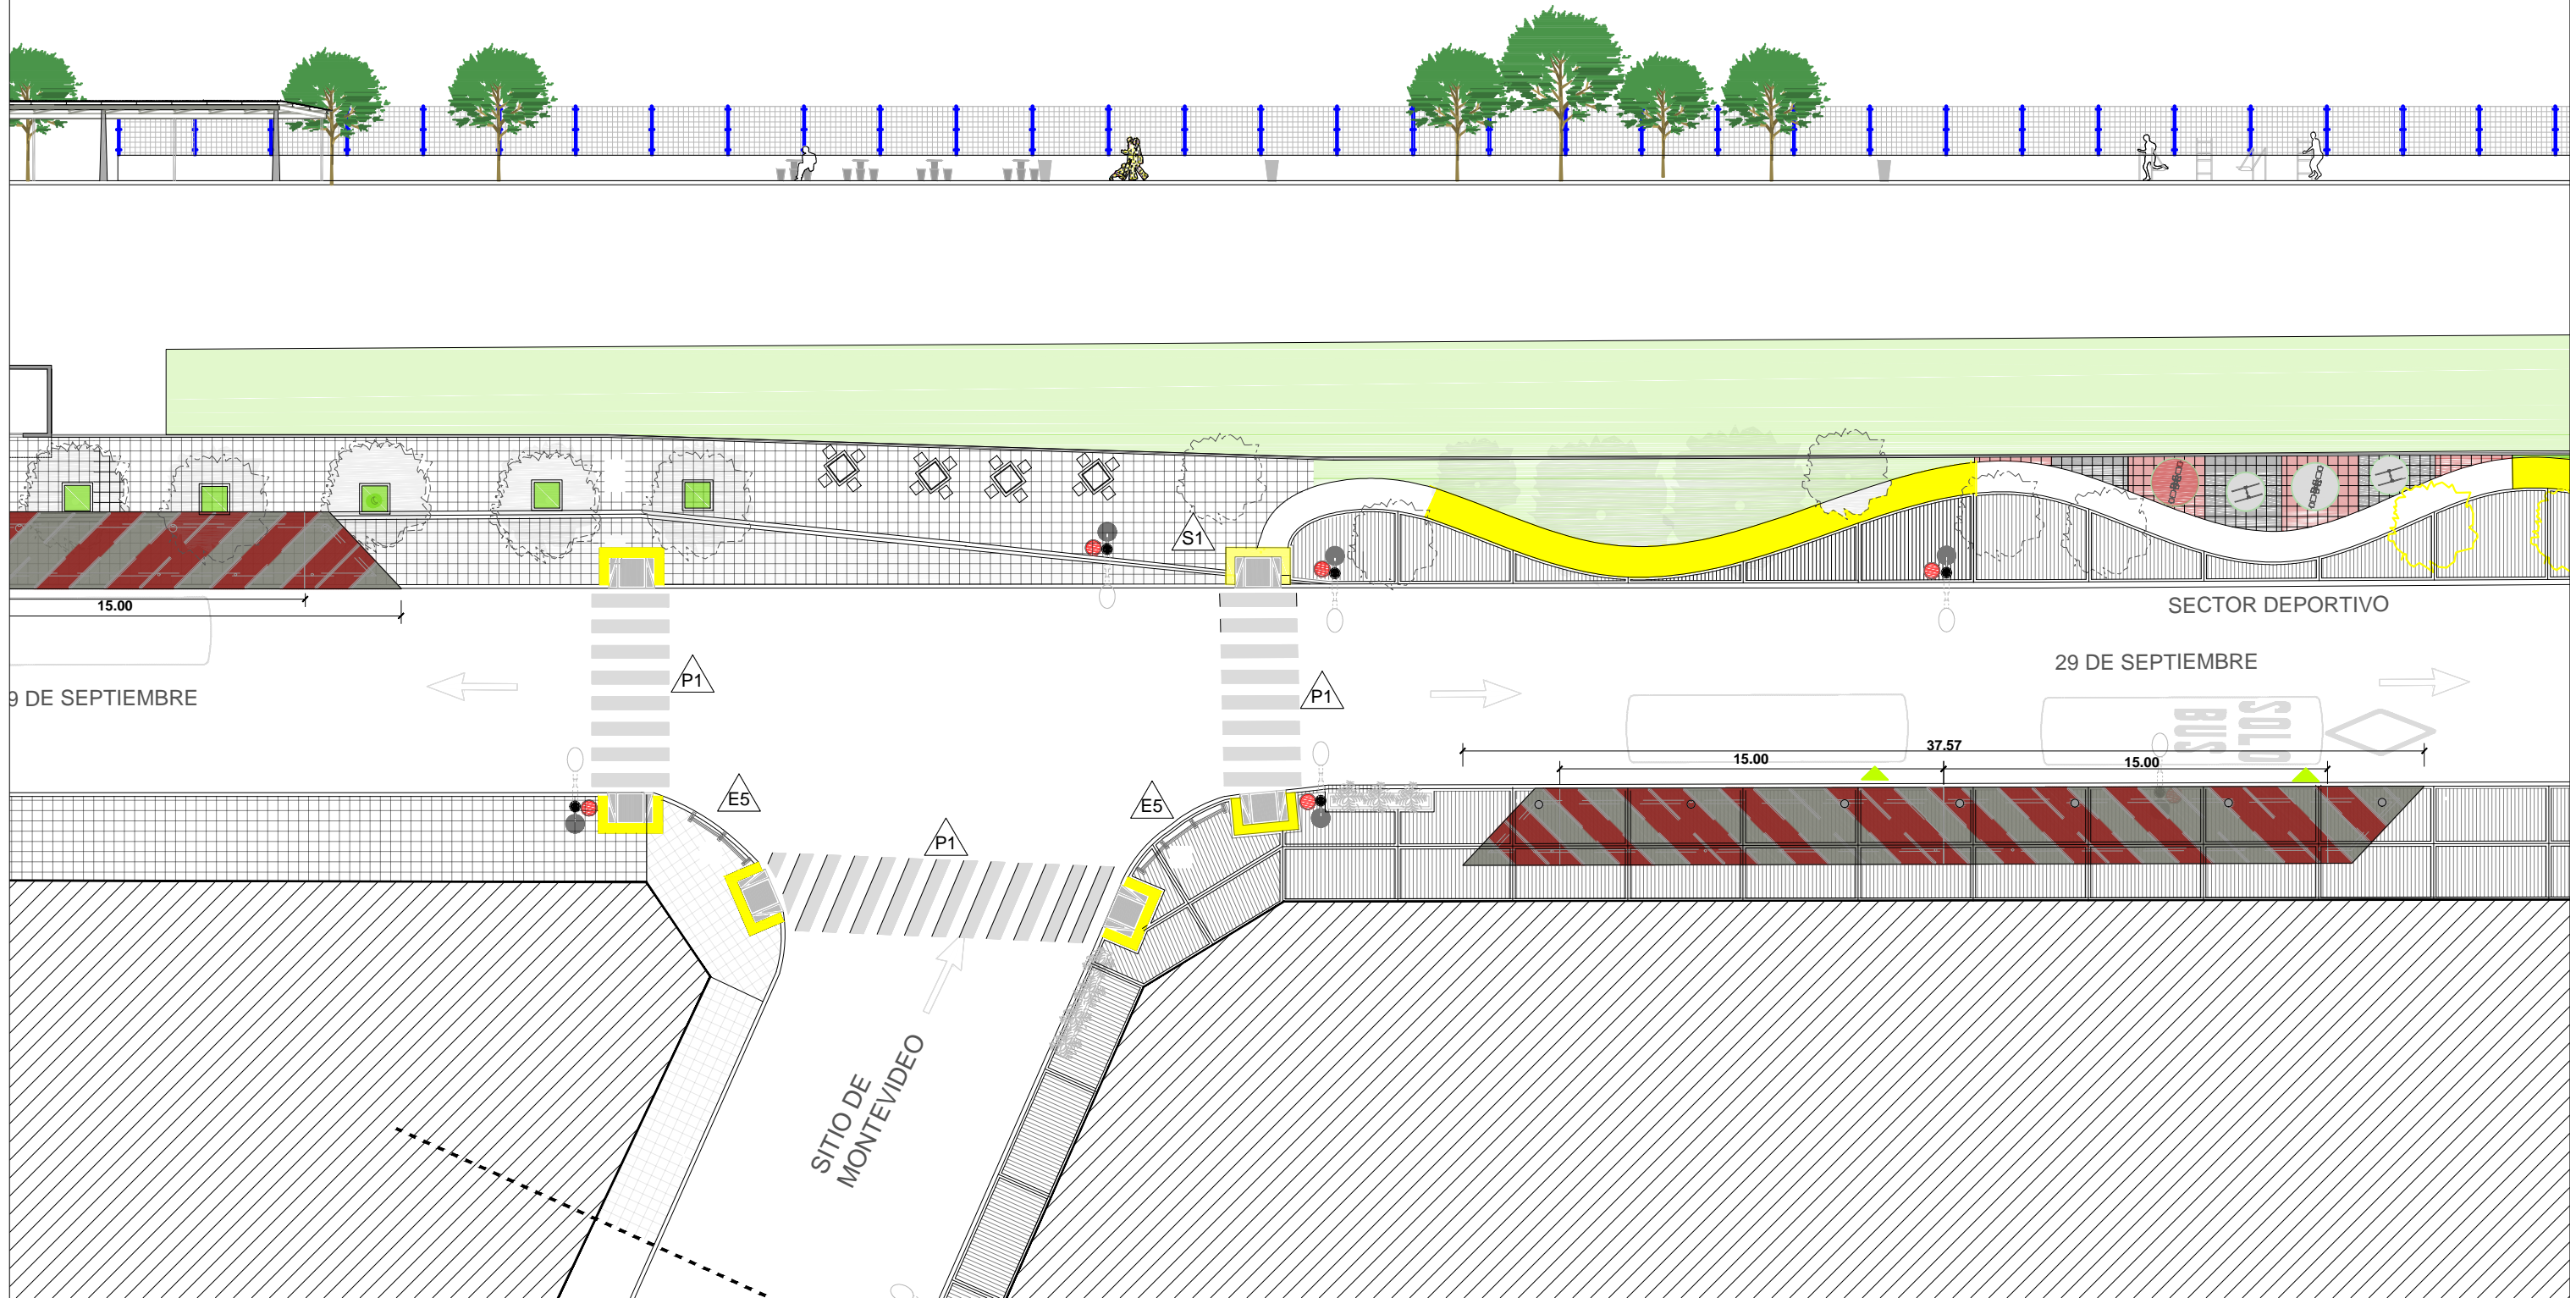


DOCUMENTACION DE LICITACIÓN - NO APTA PARA CONSTRUCCIÓN

Este plano es esquemático e indicativo, debiendo la contratista realizar la documentación ejecutiva y la ingeniería de detalle de la obra aplicada a cada caso particular. dicha documentación estara sujeta a la aprobación de la direccion de obra. medidas, niveles y cantidades a verificar en obra


- | | | | | |
|--|---|--|--|---|
| <p>REFERENCIAS</p> <ul style="list-style-type: none"> Demarcación Peatonal y Vehicular Baldosa 40 x 40 granítica, 64 panes, Modelo Brechiato, Marca Quadri o similar H21 Peinado Ensanche vereda, Baldosa 40 x 40 granítica, 64 panes, Modelo Brechiato, Marca Quadri o similar | <ul style="list-style-type: none"> Ensanche vereda. H21 Peinado Loseta calcarea, Modelo Negro Rojo, 16 panes, Marca Quadri o similar Cinta serpenteante H30 Ferrocementada, rodillada amarilla Rampa de Accesibilidad (Ver detalle) | <ul style="list-style-type: none"> Prov. Y Coloc. Cestos mod. Huelgue tipo Durban o similar. Prov. Y Coloc. Mesas y asiento mod. Rehué tipo Cabeza o similar Prov. Y Coloc. Mesas y asiento mod. Rehué tipo Cabeza o similar Bolardo Hierro y tensor acero inoxidable Botazo PVC (Ver detalle) | <ul style="list-style-type: none"> Conjunto de Ajedrez Barra Paralela Ejercitador de Cintura Nueva Farola LED con brazo de soporte modelo Gold o similar Árbol Lapacho Rosado Árboles Existentes | <ul style="list-style-type: none"> Retiro Árboles MU1 MODULO URBANO Tipo (ver detalle) MU2 MODULO URBANO Tipo (ver detalle) MU3 MODULO URBANO Tipo (ver detalle) MU4 MODULO URBANO Tipo (ver detalle) |
|--|---|--|--|---|



“PUESTA EN VALOR ENTORNO ESTACIÓN LANÚS ESTE CALLE 29 DE SEPTIEMBRE ”

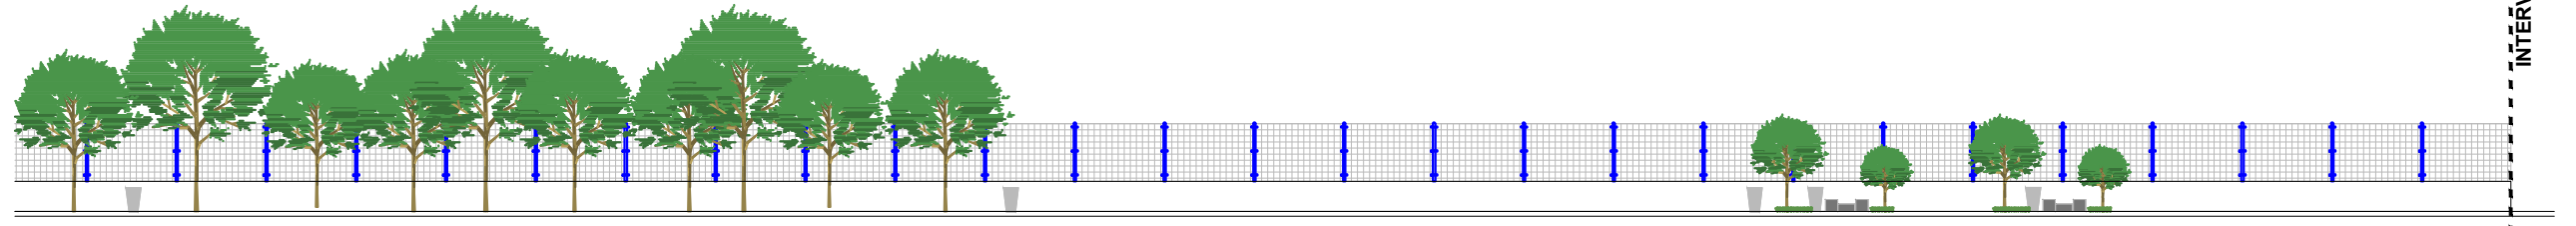

FIN DE INTERVENCIÓN

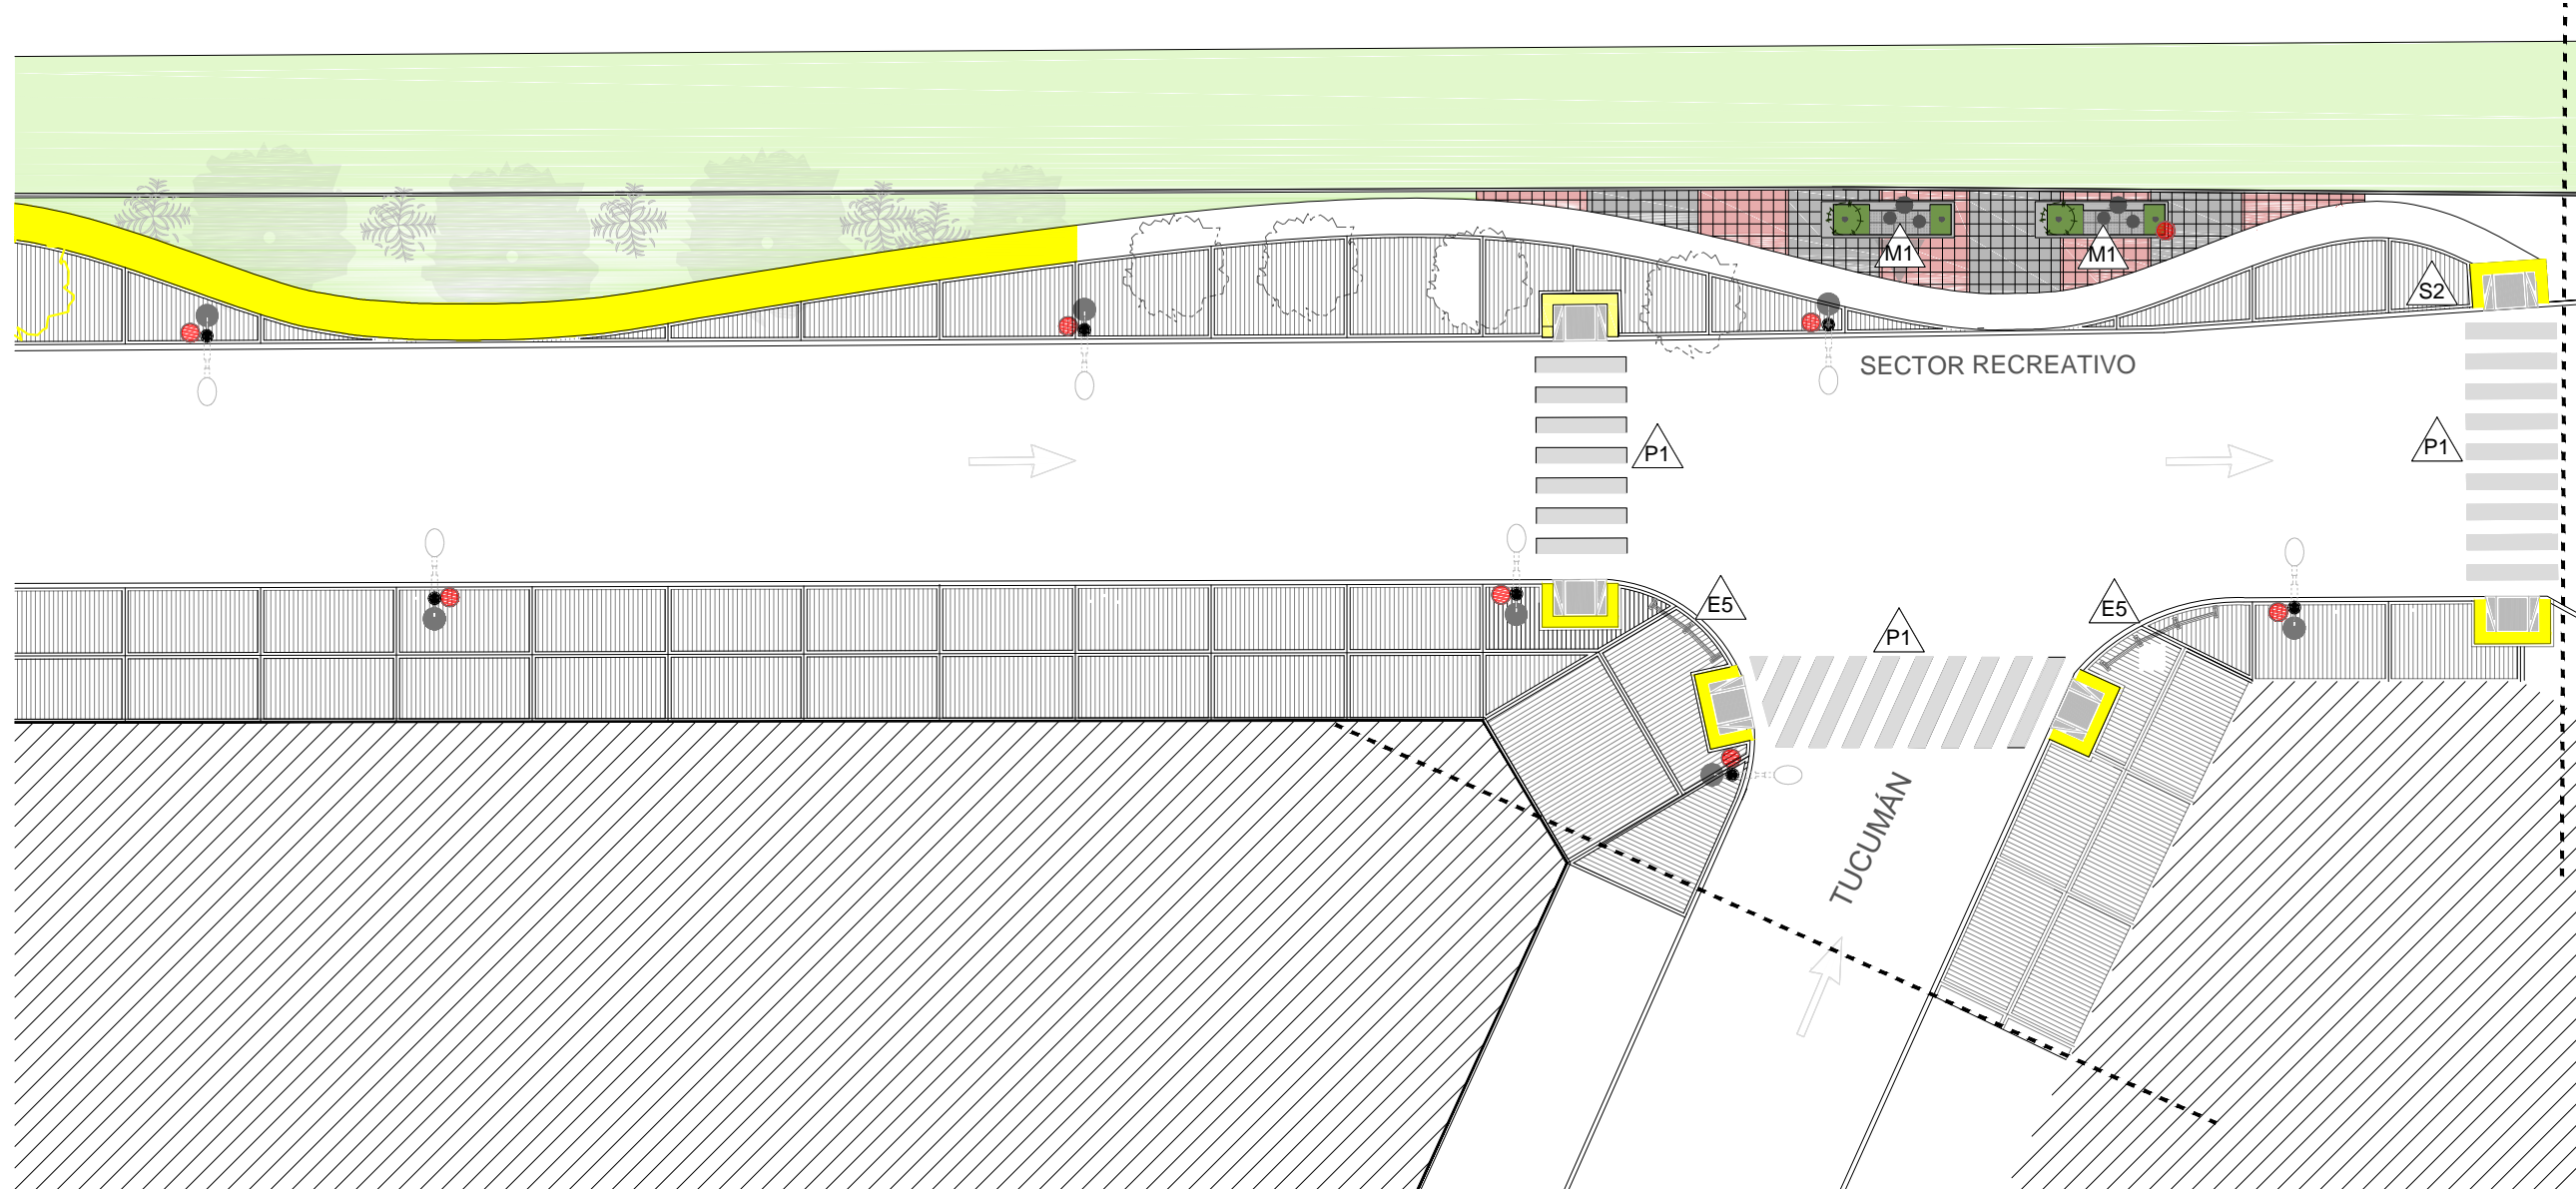


- REFERENCIAS**
- Demarcación Peatonal y Vehicular
 - Baldosa 40 x 40 granítica, 64 panes, Modelo Brechiato, Marca Quadri o similar
 - H21 Peinado
 - Ensanche vereda, Baldosa 40 x 40 granítica, 64 panes, Modelo Brechiato, Marca Quadri o similar
 - Ensanche vereda. H21 Peinado
 - Loseta calcarea, Modelo Negro Rojo, 16 panes, Marca Quadri o similar
 - Cinta serpenteante H30 Ferrocementada, rodillada amarilla
 - Rampa de Accesibilidad (Ver detalle)
 - Prov. Y Coloc. Cestos mod. Huelgue tipo Durban o similar.
 - Prov. Y Coloc. Mesas y asiento mod. Rehué tipo Cabeza o similar
 - Prov. Y Coloc. Mesas y asiento mod. Rehué tipo Cabeza o similar
 - Bolardo Hierro y tensor acero inoxidable
 - Botazo PVC (Ver detalle)
 - Conjunto de Ajedrez
 - Barra Paralela
 - Ejercitador de Cintura
 - Nueva Farola LED con brazo de soporte modelo Gold o similar
 - Árbol Lapacho Rosado
 - Árboles Existentes
 - Retiro Árboles
 - MU1 MODULO URBANO Tipo (ver detalle)
 - MU2 MODULO URBANO Tipo (ver detalle)
 - MU3 MODULO URBANO Tipo (ver detalle)
 - MU4 MODULO URBANO Tipo (ver detalle)
 - MU5 MODULO URBANO Tipo (ver detalle)

DOCUMENTACION DE LICITACIÓN - NO APTA PARA CONSTRUCCIÓN

Este plano es esquemático e indicativo, debiendo la contratista realizar la documentación ejecutiva y la ingeniería de detalle de la obra aplicada a cada caso particular. dicha documentación estara sujeta a la aprobación de la dirección de obra. medidas, niveles y cantidades a verificar en obra



“PUESTA EN VALOR ENTORNO ESTACIÓN LANÚS ESTE CALLE 29 DE SEPTIEMBRE ”

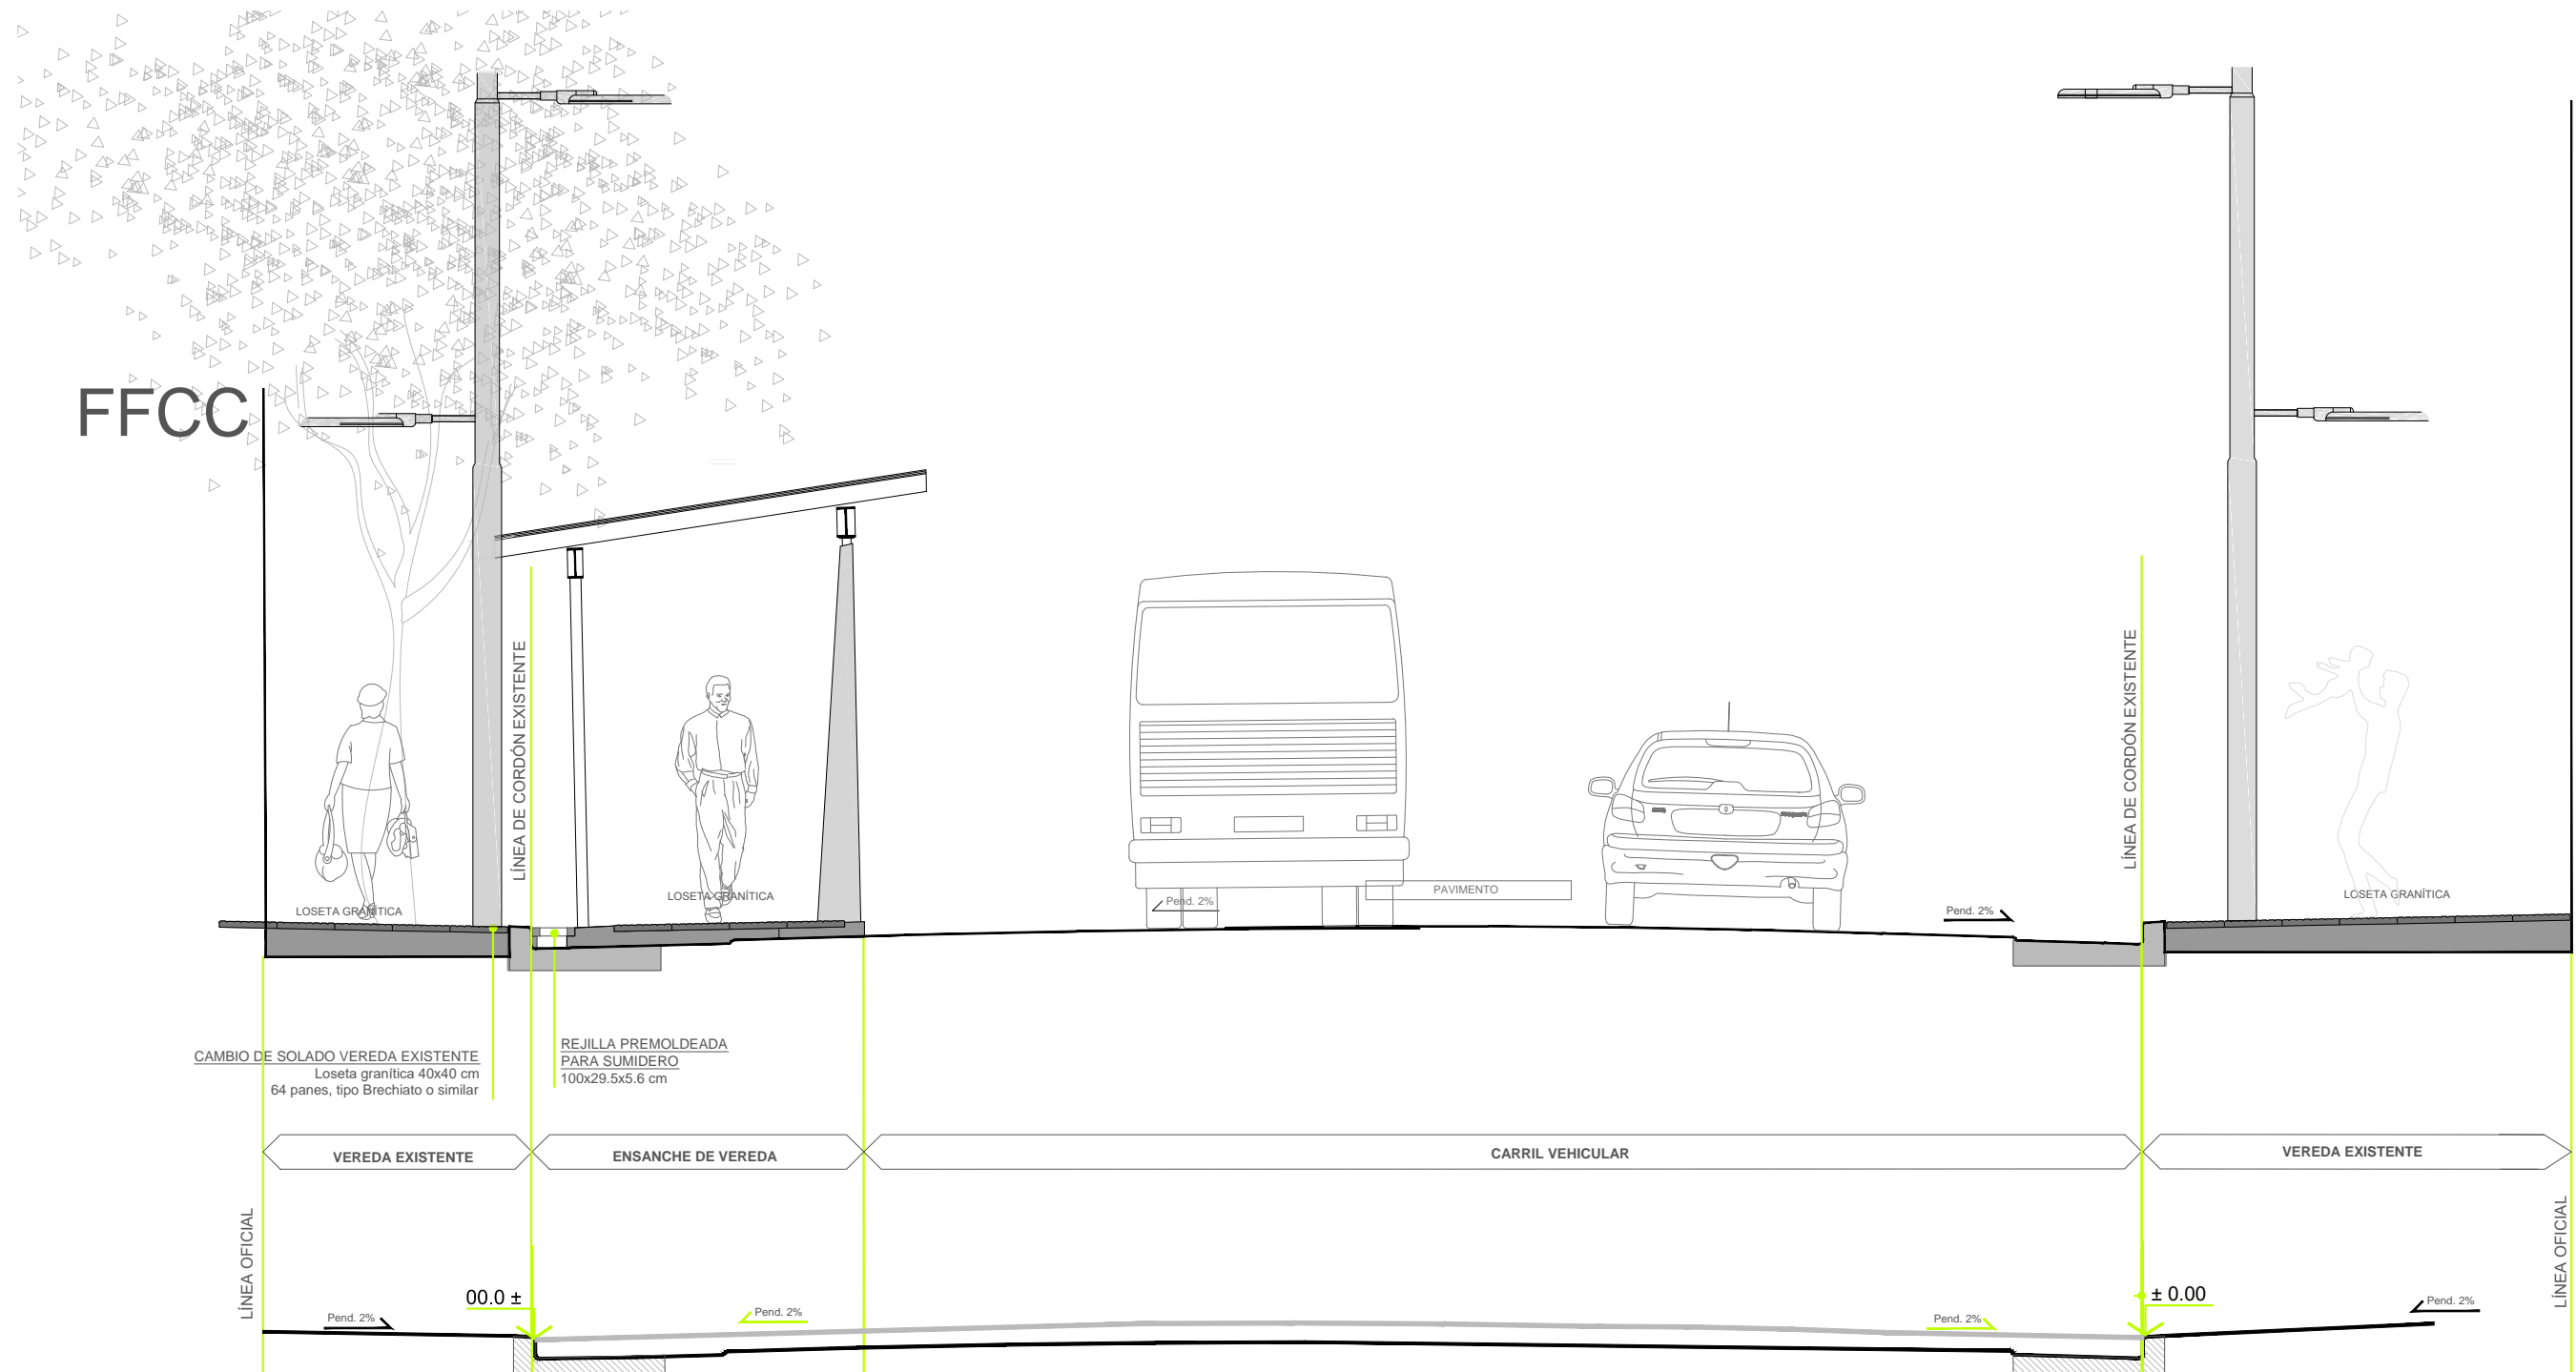


DOCUMENTACION DE LICITACIÓN - NO APTA PARA CONSTRUCCIÓN

Este plano es esquemático e indicativo, debiendo la contratista realizar la documentación ejecutiva y la ingeniería de detalle de la obra aplicada a cada caso particular. dicha documentación estara sujeta a la aprobación de la dirección de obra. medidas, niveles y cantidades a verificar en obra



“PUESTA EN VALOR ENTORNO ESTACIÓN LANÚS ESTE CALLE 29 DE SEPTIEMBRE ”

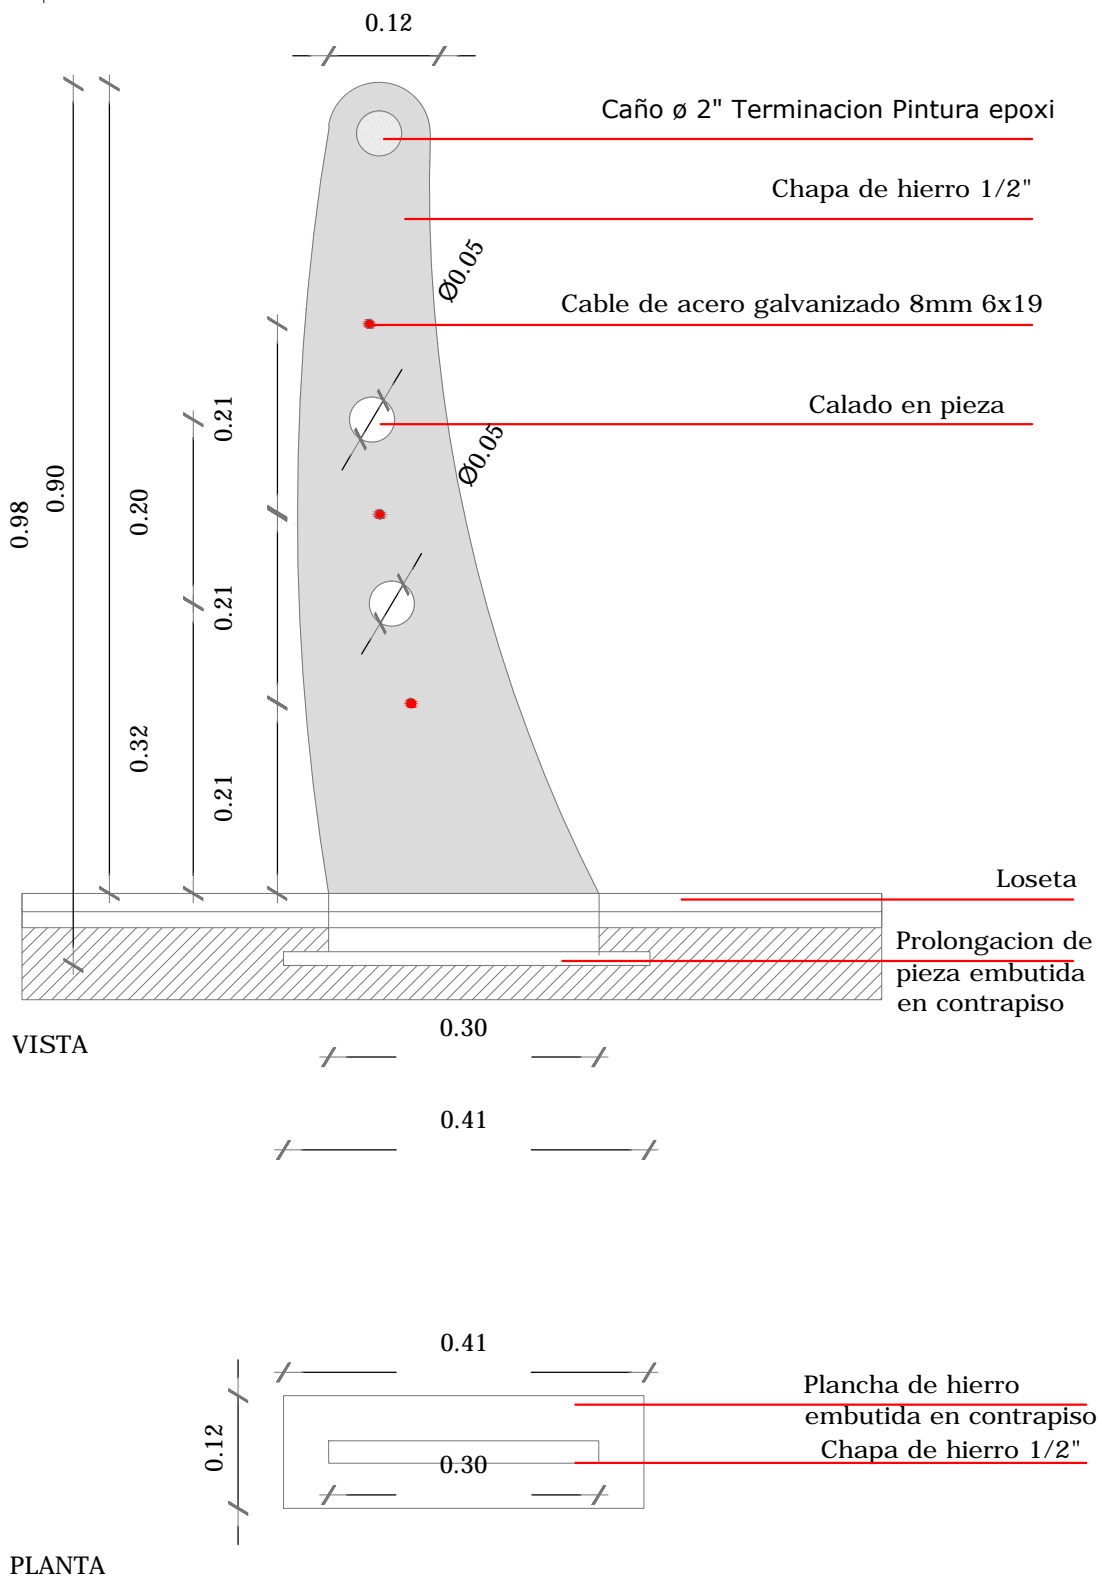


DOCUMENTACION DE LICITACIÓN - NO APTA PARA CONSTRUCCIÓN

Este plano es esquemático e indicativo, debiendo la contratista realizar la documentacion ejecutiva y la ingenieria de detalle de la obra aplicada a cada caso particular. dicha documentacion estara sujeta a la aprobacion de la direccion de obra. medidas, niveles y cantidades a verificar en obra




“PUESTA EN VALOR ENTORNO ESTACIÓN LANÚS ESTE CALLE 29 DE SEPTIEMBRE ”

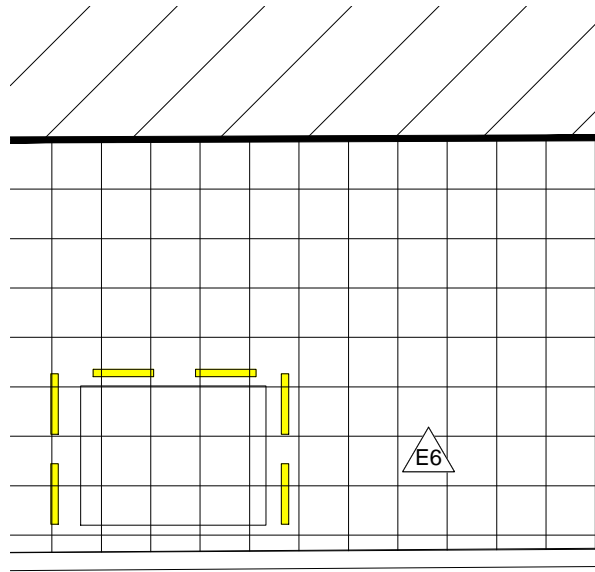

TOPE DE ESTACIONAMIENTO
Botazo de PVC mod. 1015 tipo Botamol o similar

FIJACION
Bulón cabeza hexagonal diametro 3/8" x 2"
Anclaje quimico cada 60cm

CALZADA

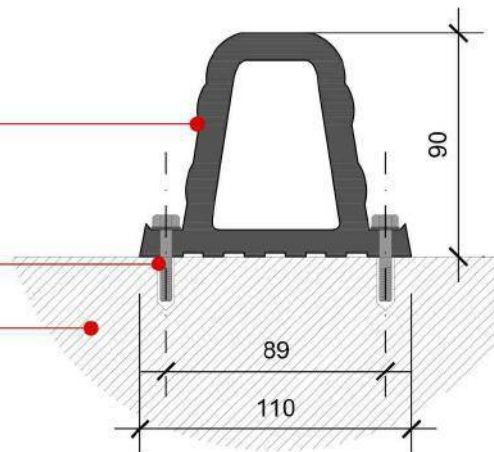



DOCUMENTACION DE LICITACIÓN - NO APTA PARA CONSTRUCCIÓN

Este plano es esquemático e indicativo, debiendo la contratista realizar la documentacion ejecutiva y la ingenieria de detalle de la obra aplicada a cada caso particular. dicha documentacion estara sujeta a la aprobacion de la direccion de obra. medidas, niveles y cantidades a verificar en obra



Plano Típico

RAMPA DE ACCESIBILIDAD esc.: 1:25

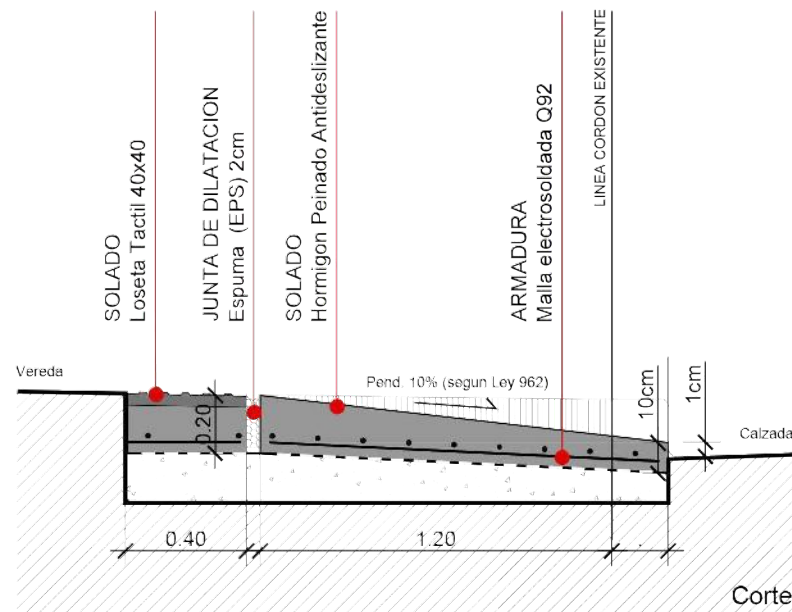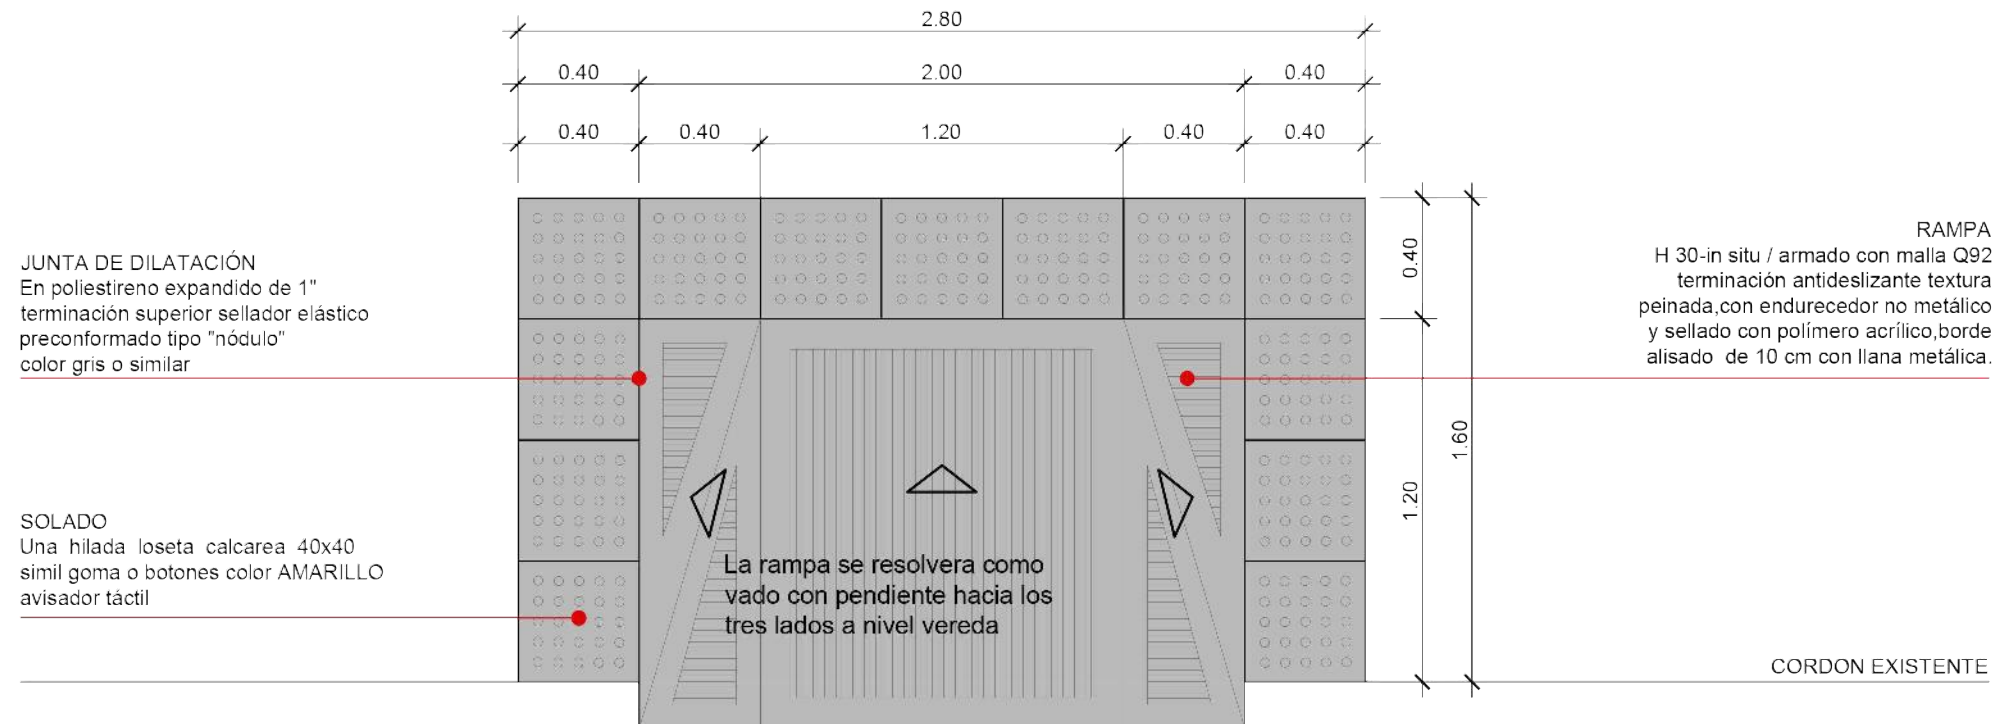

Características

RAMPA:

- _Terminación antideslizante, textura peinada, bordes de 10 cm alisados, terminación a llana y textura antideslizante.
- _Altura de borde variable entre 0.00 y 0.01m como máximo con respecto al nivel de la calzada.
- _De hormigón elaborado que cumpla la norma IRAM 1666, del tipo H30, de espesor variable y necesario para la unión entre el pavimento existente y la vereda; sobre una base de tosca compactada de espesor 20 cm luego se colocará un film de polietileno de 60 micrones de espesor sobre el que se colará el hormigón.
- _Mínimo de 0.15 m de espesor por debajo del nivel del pavimento; armadura mínima estructural de malla de hierro Ø 4.2 mm. de diámetro (malla Q92) 15 cm de separación (15 cm. x 15 cm.), electro soldadas.

SOLADO:

- _Sobre el perímetro una hilada de solado podó táctil marca Durban Precast o calidad equivalente, modelo Loseta Haptica con teton, medidas 40cm x 40cm, color amarillo.

JUNTA DE DILATACION:

- Junta perimetral de dilatación, que deberá aplicarse a todo su perímetro, inclusive en el límite con la cuneta existente. Aserradas a plano de debilitamiento cortando una ranura en el pavimento de profundidad igual a 1/3 de espesor del mismo y ancho mínimo posible, en ningún caso mayor a 10 mm. mediante máquina aserradora.


NOTA:

- Las rampas deberán cumplir con las pendientes reglamentarias según se indica en plano.
- En ningún caso se construirán vados ubicados con anterioridad a la línea de frenado, su acceso no debe estar obstaculizado por postes de luz, de cable, semáforos, señalizaciones, tapas de distintos servicios, etc.
- Perfecta continuidad del vado con la acera y con el cordón.
- El aserrado se ejecutará dentro de los 2 (dos) días posteriores al hormigonado.
- Las juntas deberán estar secas y limpias para su llenado con sellador Sikaflex®A-1 o Sikaflex® Pro3 o calidad equivalente a base de poliuretano de un componente, no se permitirá el uso de selladores bituminosos.




Intervención Área Central - Calle 29 de Septiembre


DETALLE REFUGIO DE COLECTIVO esc.: 1:50

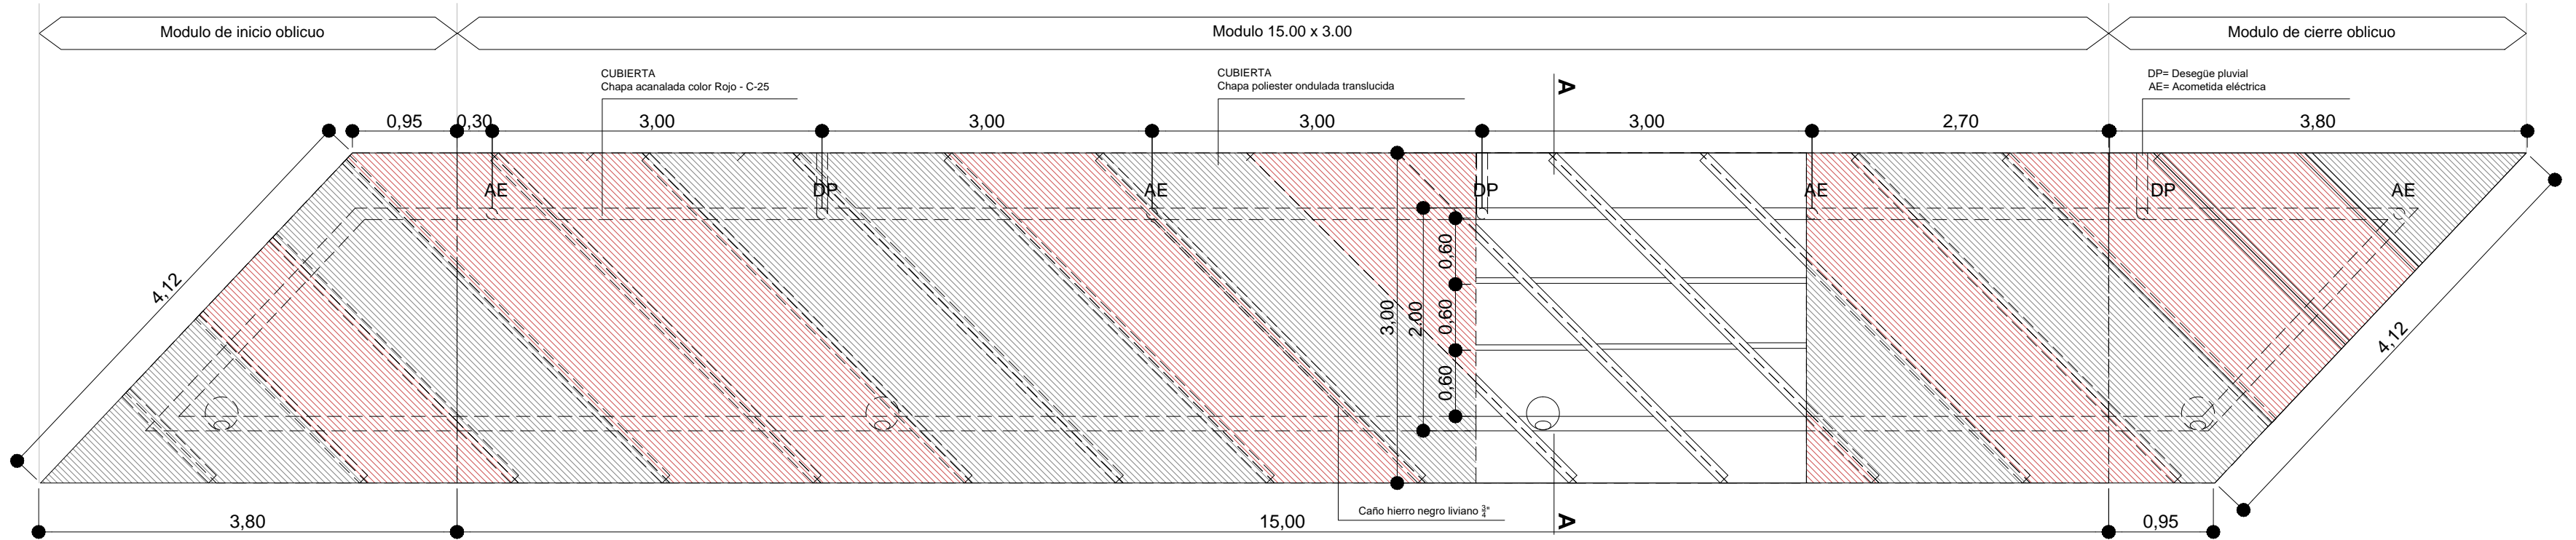

PLANTA
esc.: 1:50

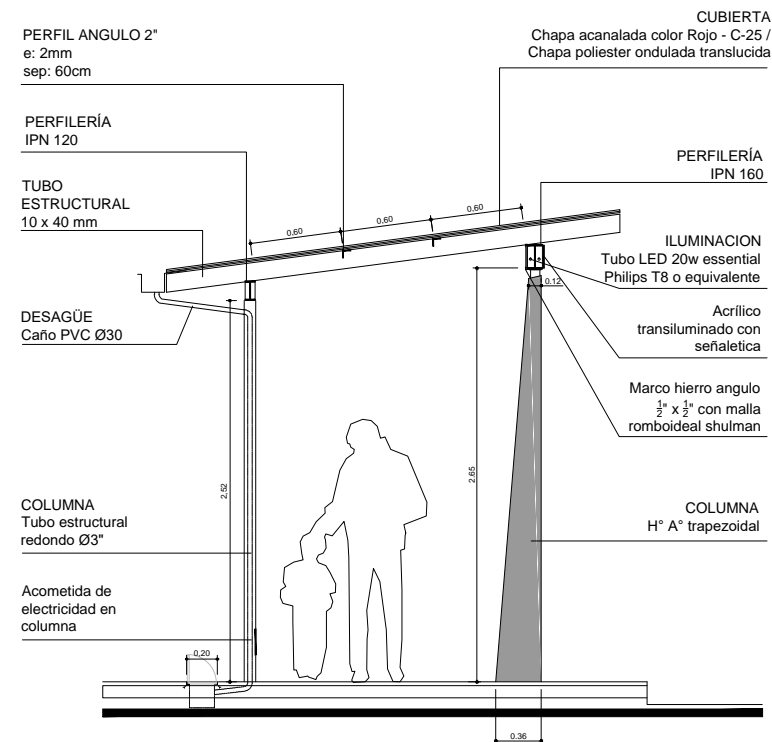

CORTE A-A
esc.: 1:50

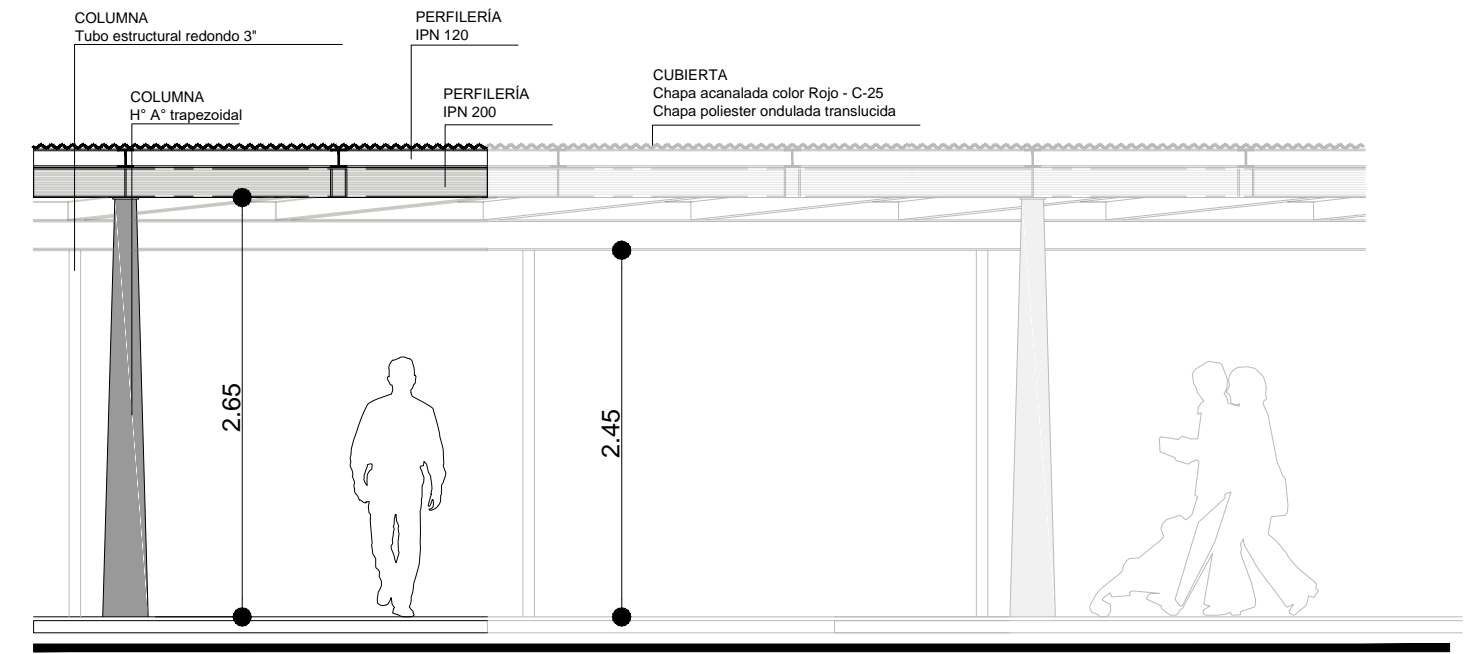

VISTA DESDE CALLE
esc.: 1:50


DOCUMENTACION DE LICITACIÓN - NO APTA PARA CONSTRUCCIÓN

Este plano es esquemático e indicativo, debiendo la contratista realizar la documentación ejecutiva y la ingeniería de detalle de la obra aplicada a cada caso particular. dicha documentación estara sujeta a la aprobación de la dirección de obra. medidas, niveles y cantidades a verificar en obra



Plano Típico

MODULO URBANO_Parador A
esc.: 1:25



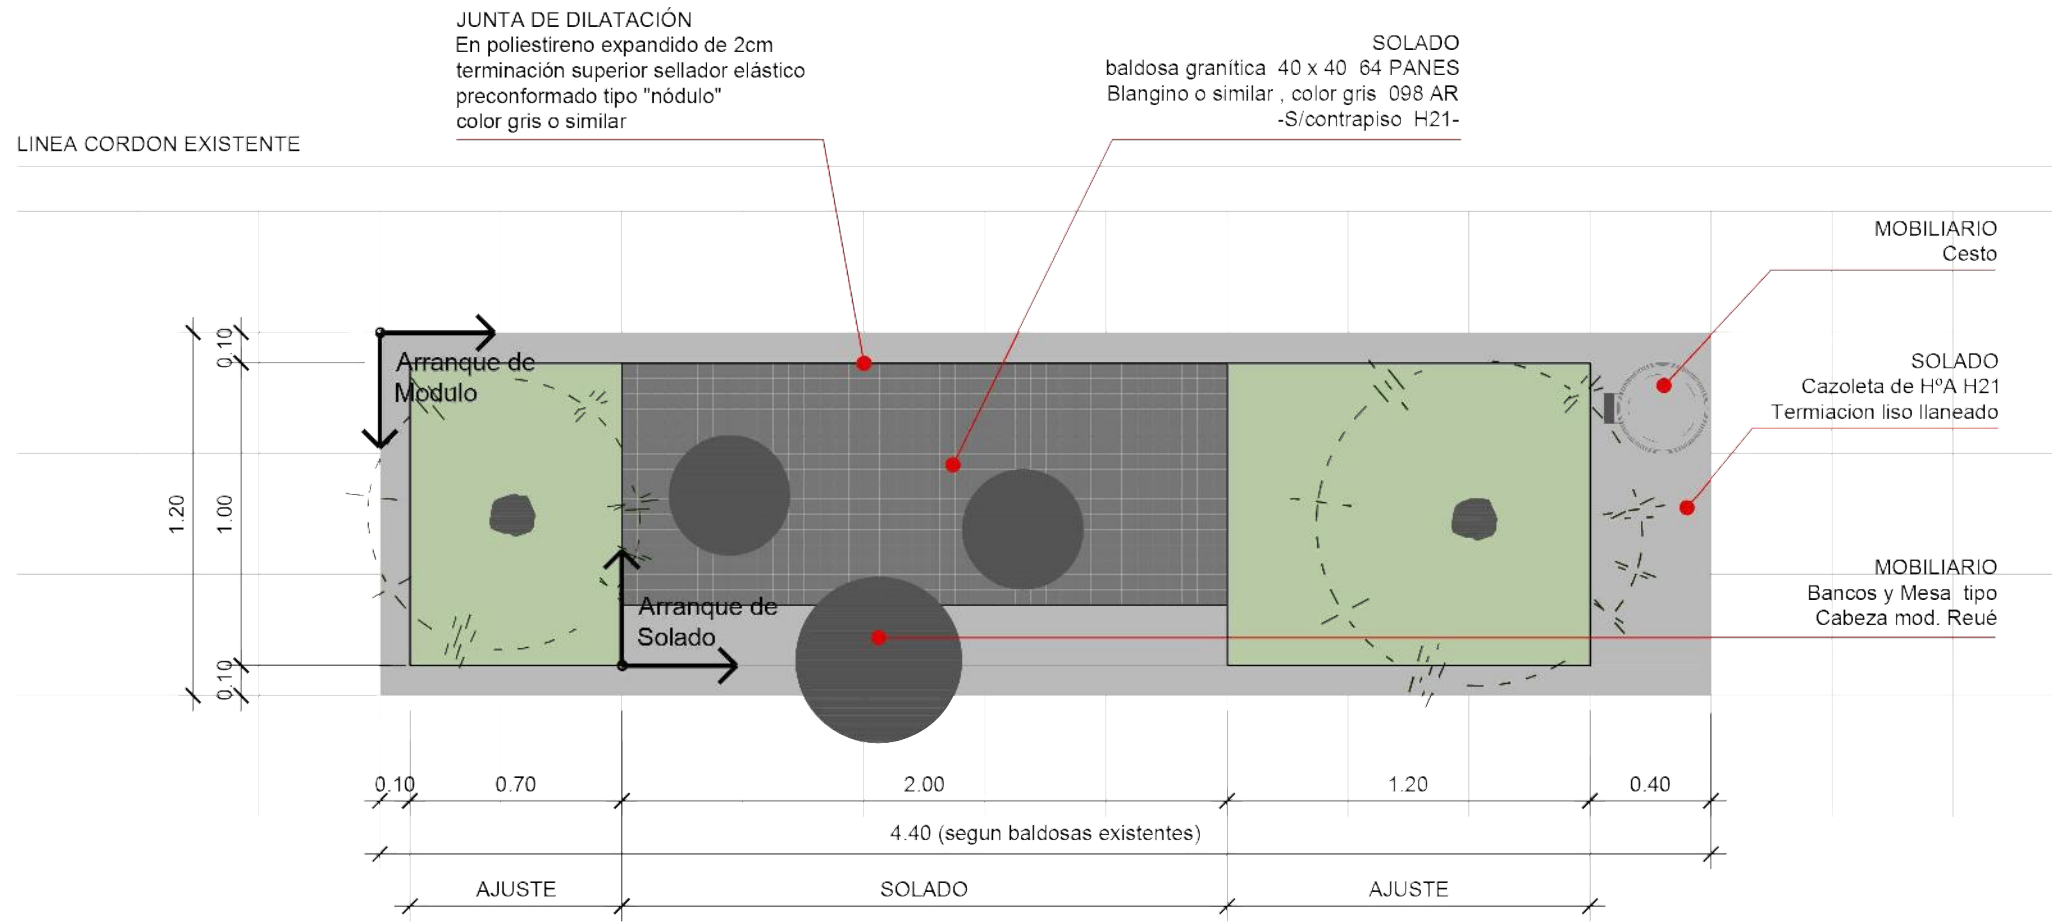


NOTA:
Los modulos urbanos se construirán solo en veredas designadas por la Direccion de Obras.
Las juntas deberan estar secas y limpias para su llenado con sellador Sikaflex®A-1 o Sikaflex® Pro3 o calidad equivalente a base de poliuretano de un componente, no se permitirá el uso de selladores bituminosos.



Plano Típico

MODULO URBANO_Bicicletero 1
esc.: 1:25

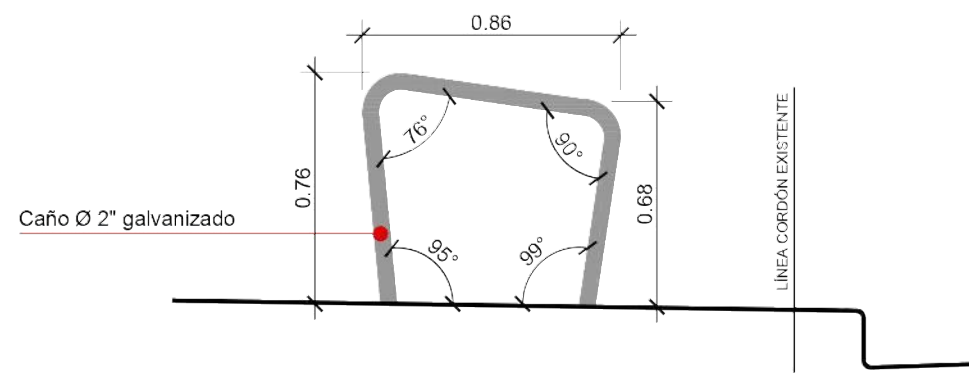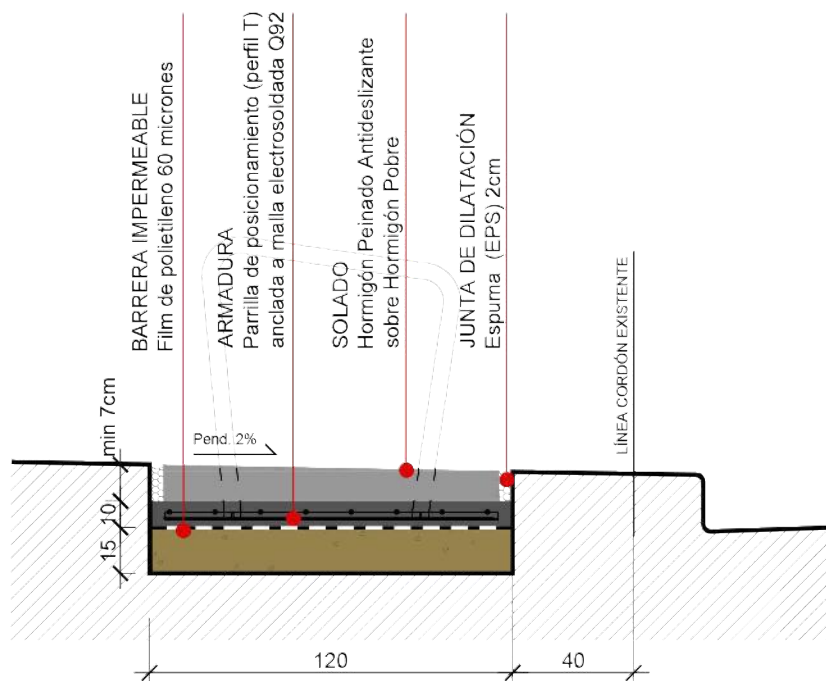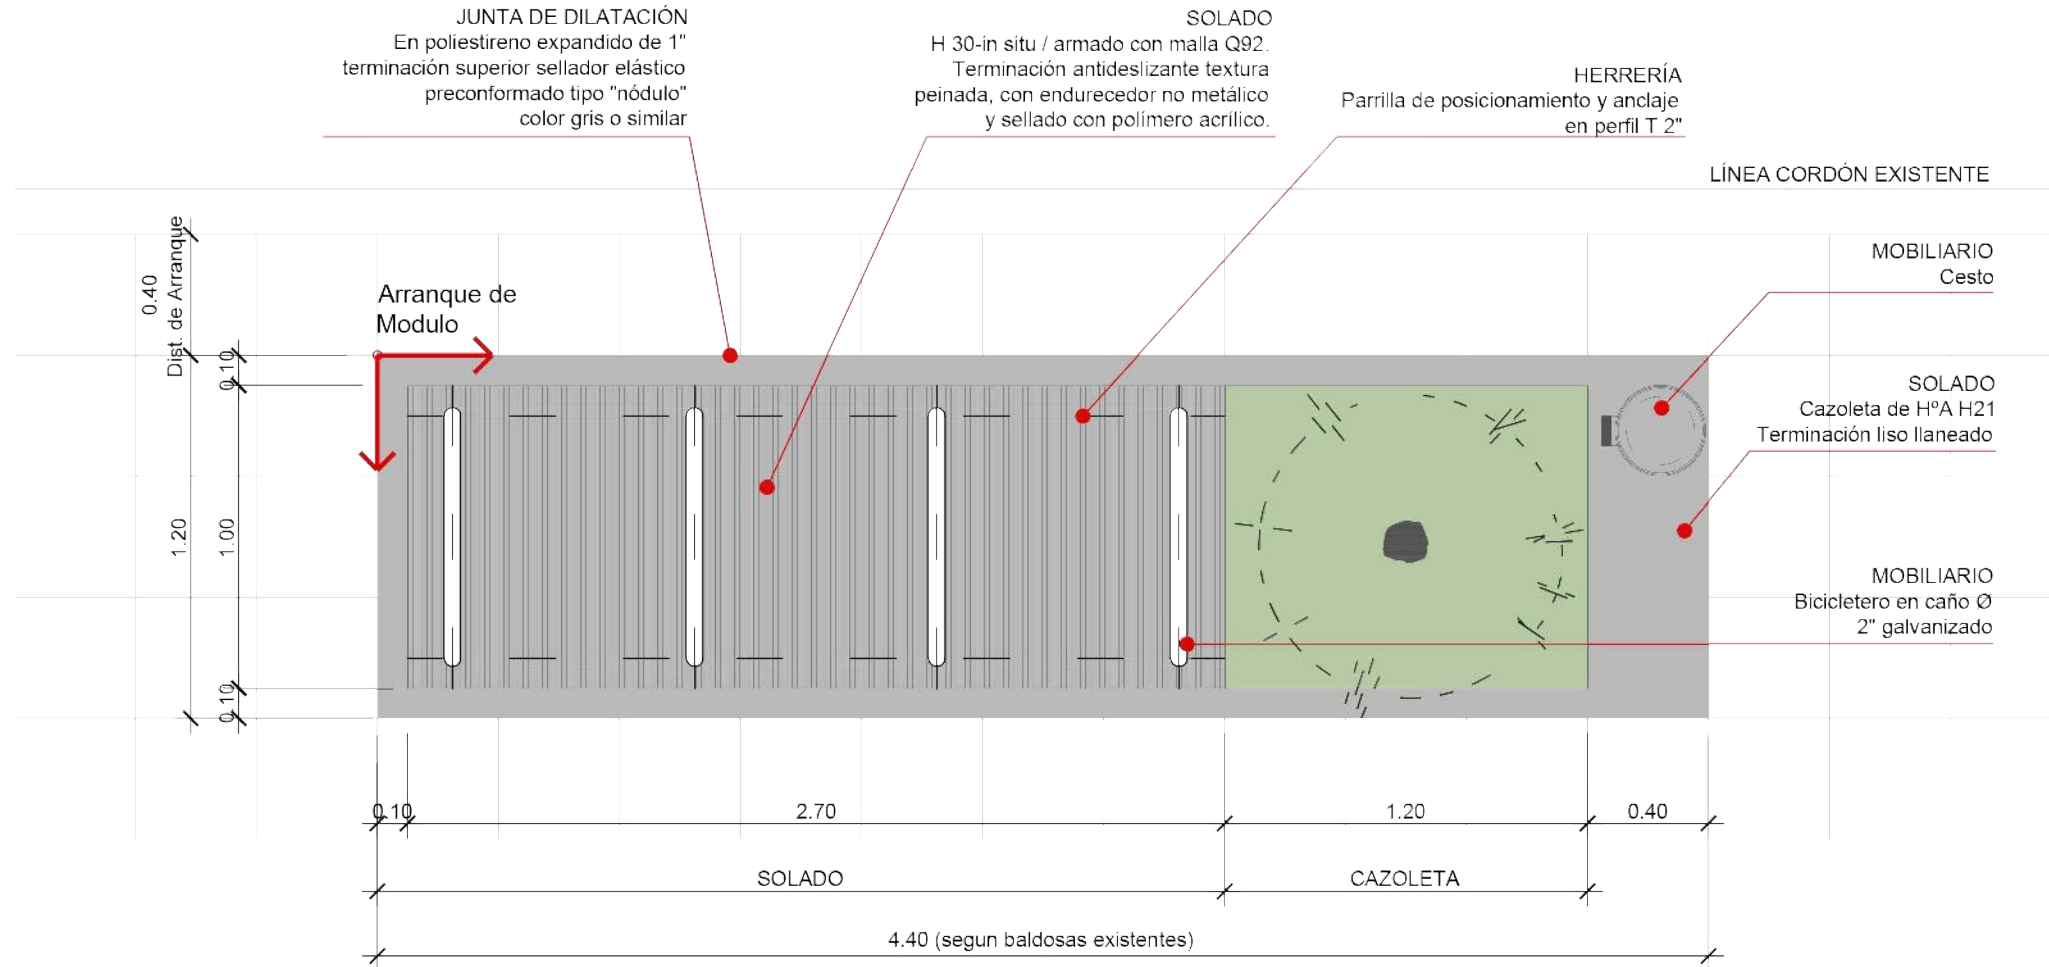

CORTE A-A
NOTA: Terminación galvanizado en caliente


NOTA:
Los módulos urbanos se construirán solo en veredas designadas por la Dirección de Obras.
Las juntas deberán estar secas y limpias para su llenado con sellador Sikaflex®A-1 o Sikaflex® Pro3 o calidad equivalente a base de poliuretano de un componente, no se permitirá el uso de selladores bituminosos.



Centralidades Lanús - Plazoleta 29 de Septiembre

IMPLANTACION

esc.: 1:750

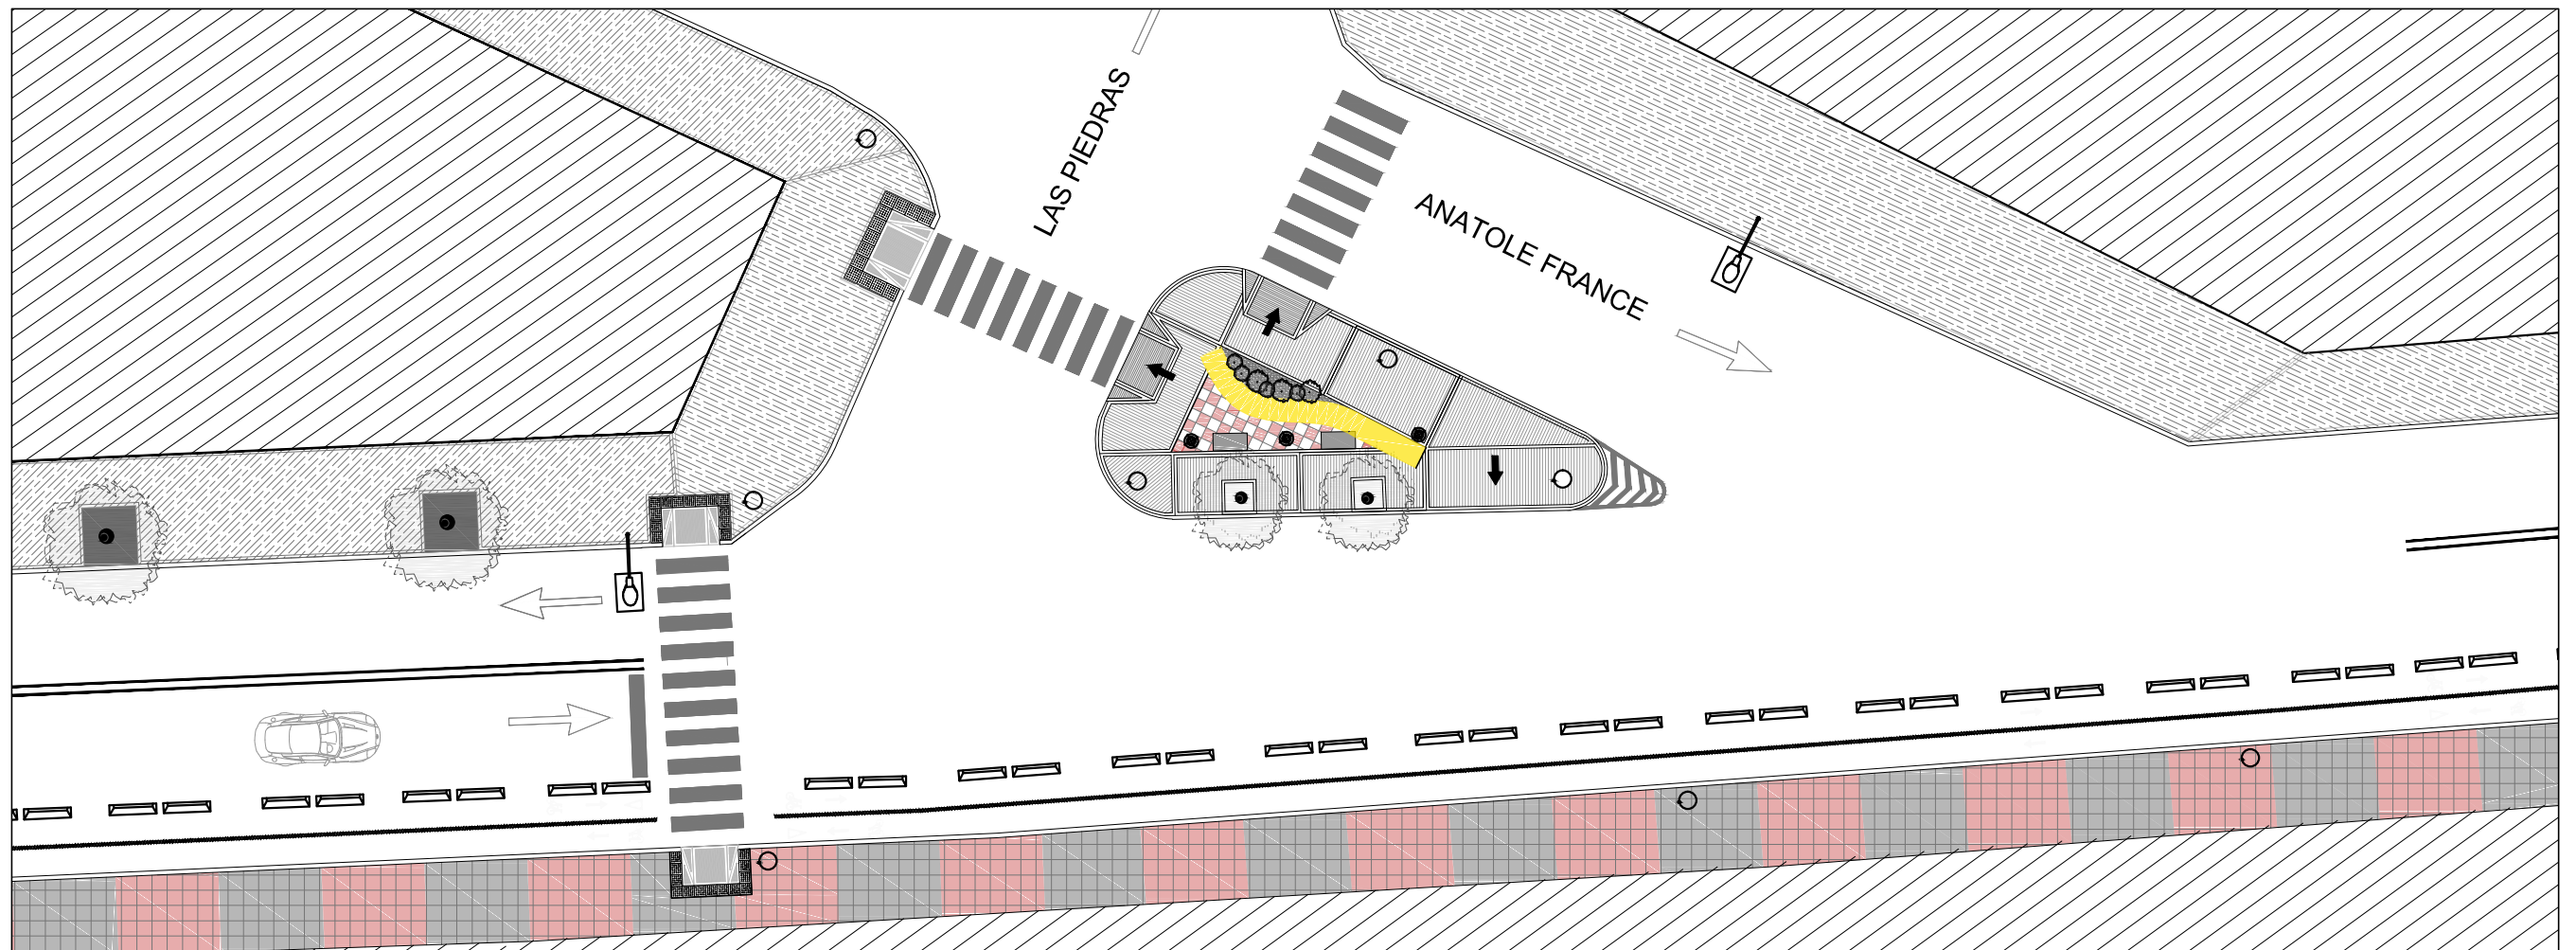

IMPLANTACION AREA A INTERVENIR
esc.: 1:250

FORMATO A3 (420 mm x 297 mm)

DOCUMENTACION DE LICITACIÓN - NO APTA PARA CONSTRUCCIÓN

Este plano es esquemático e indicativo, debiendo la contratista realizar la documentación ejecutiva y la ingeniería de detalle de la obra aplicada a cada caso particular. dicha documentación estara sujeta a la aprobación de la direccion de obra. medidas, niveles y cantidades a verificar en obra

MUNICIPIO DE LANUS
DIRECCION DE OBRAS DE ARQUITECTURA

IMPLANTACION
Plazoleta 29 de Septiembre



Centralidades Lanús - Plazoleta 29 de Septiembre
PLANTA DE ARQUITECTURA
 esc.: 1:75

RAMPA DE DISCAPACITADOS
 _Realización de trabajos de construcción y señalización (3 unidades)


PARQUIZACIÓN AREA VERDE
 _Prov. y Siembra de Arbustos tipo "Agapanthus Africanus" y "Phornium Tenax"

_Prov y Siembra de Árbol Especie a definir

_Prov. y Siembra de Arbustos tipo "Agapanthus Africanus" y "Phornium Tenax"

ILUMINACIÓN PEATONAL
 _Se proveeran y colocaran 4 Farolas 4m Metronomis Ledgine48 leds

EQUIPAMIENTO URBANO
 _Banco de Hormigón tipo Durban
 Cestos de Basura Tipo Durban (3 unidades)

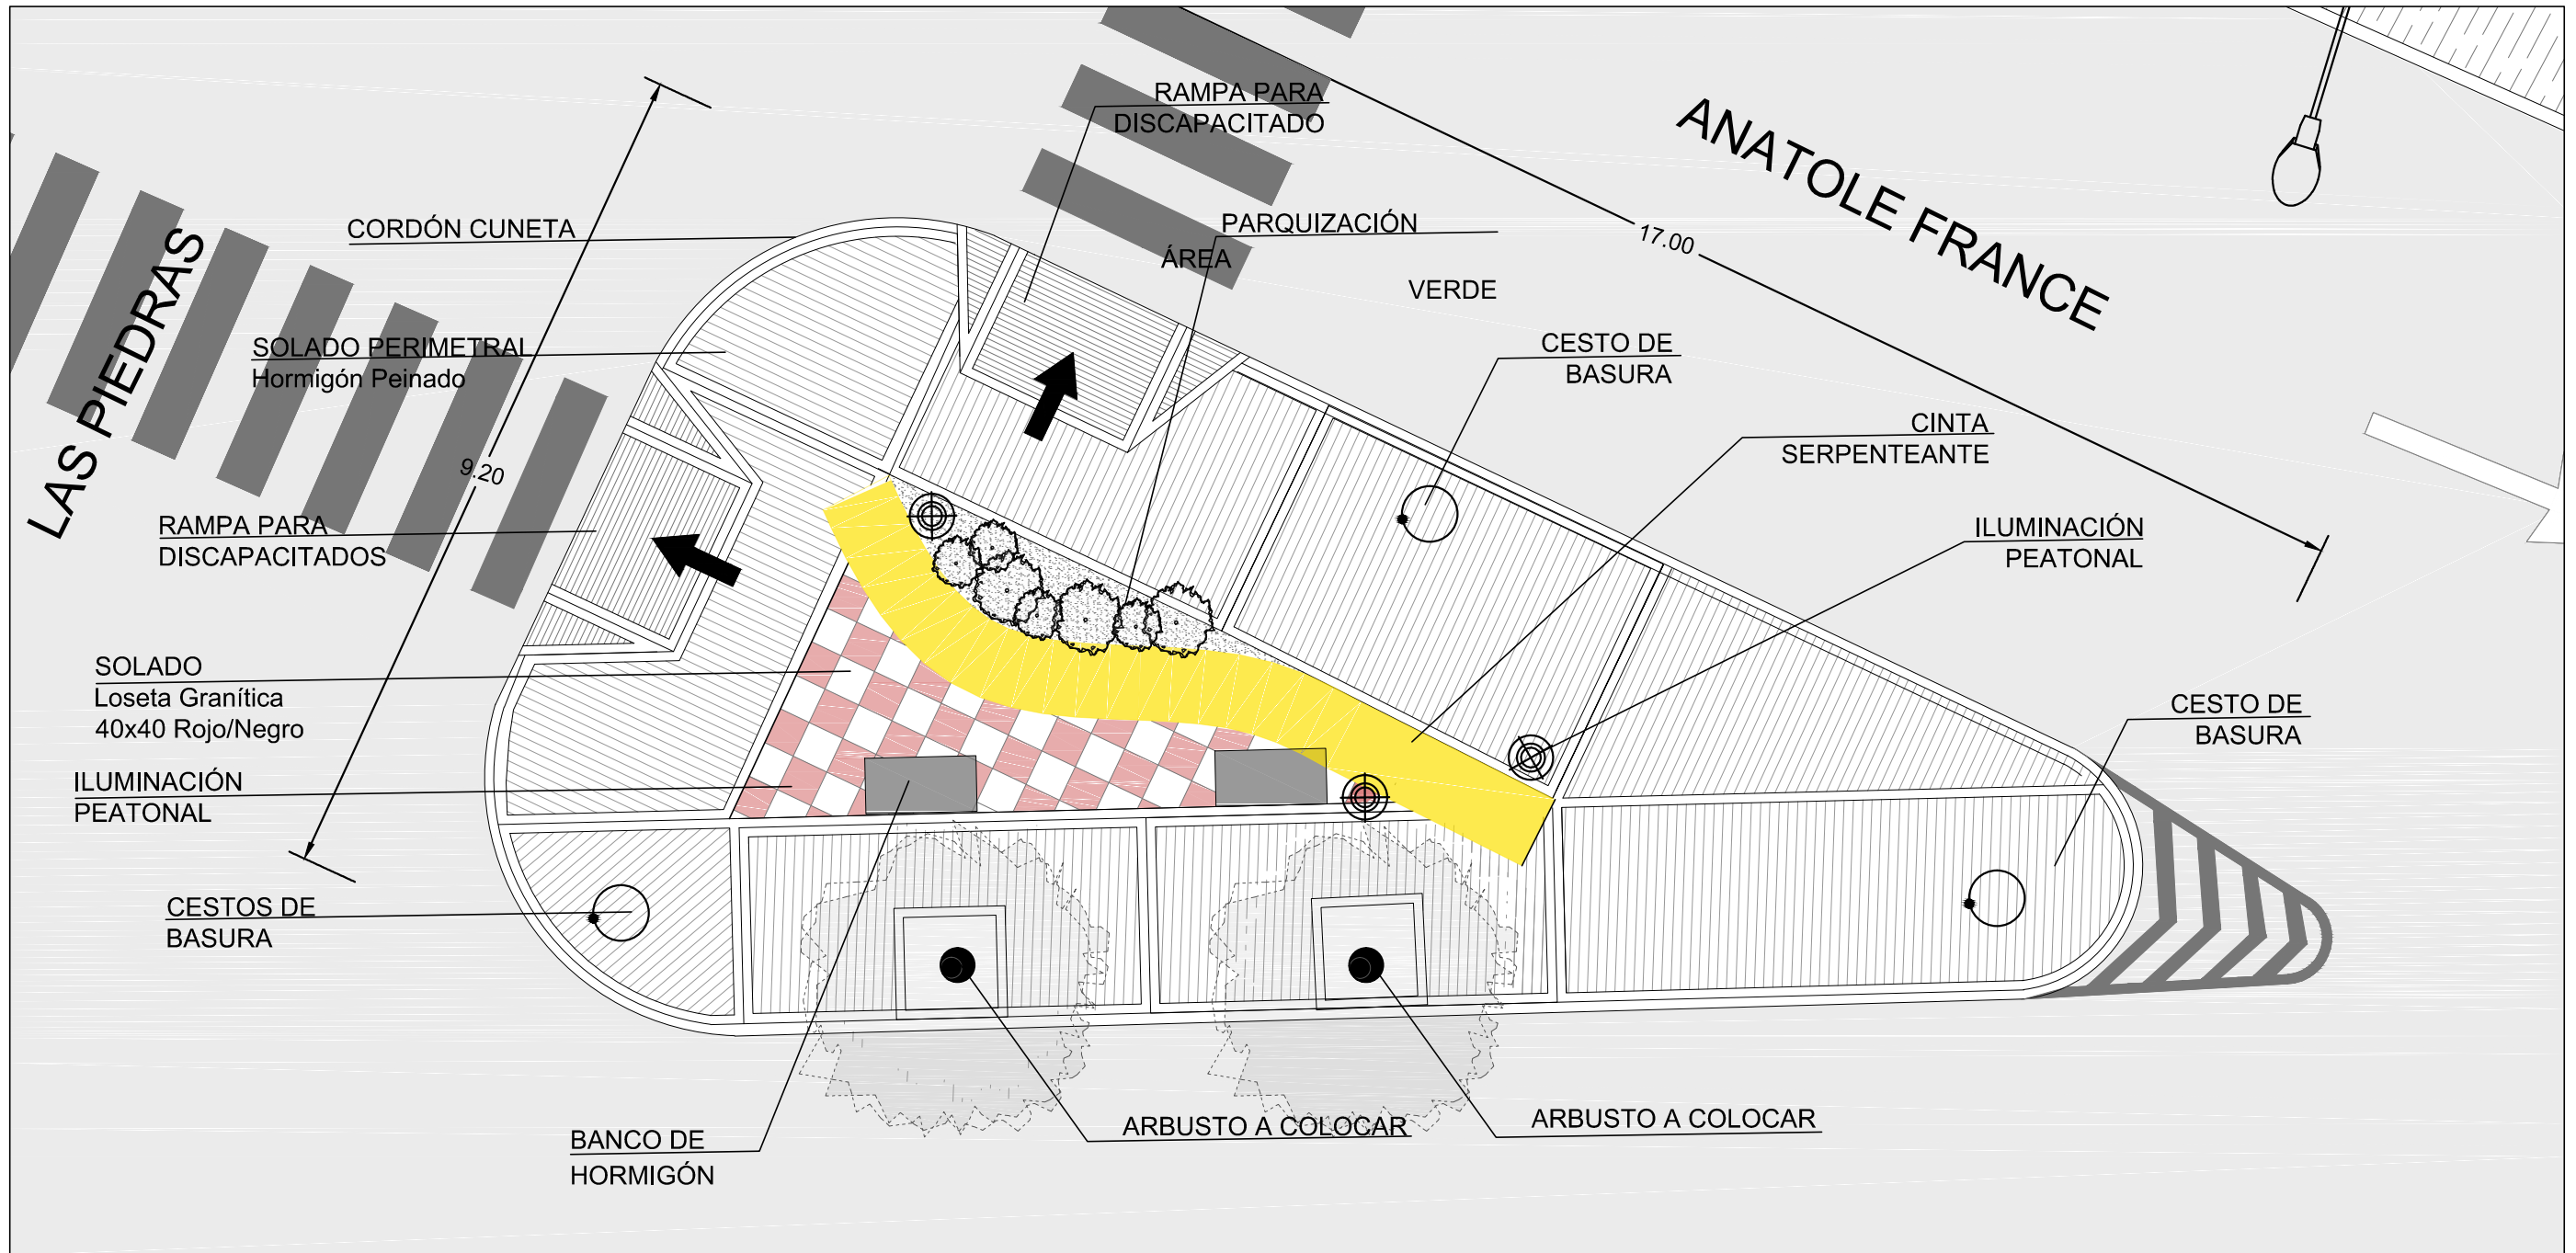

FORMATO A3 (420 mm x 297 mm)

DOCUMENTACION DE LICITACIÓN - NO APTA PARA CONSTRUCCIÓN




Este plano es esquemático e indicativo, debiendo la contratista realizar la documentación ejecutiva y la ingeniería de detalle de la obra aplicada a cada caso particular. dicha documentación estara sujeta a la aprobación de la dirección de obra. medidas, niveles y cantidades a verificar en obra




Centralidades Lanús - Plazoleta 29 de Septiembre

PLANTA DE SOLADOS

esc.: 1:100

 -  CINTA SERPENTEANTE
_Solado H21 armado.
Terminación ferrocementado
color amarillo
-  VEREDA PERIMETRAL
_H21 armado terminación peinado
-  SOLADO
_Loseta Granítica modelo Recto
16p Negro/Rojo
En Damero

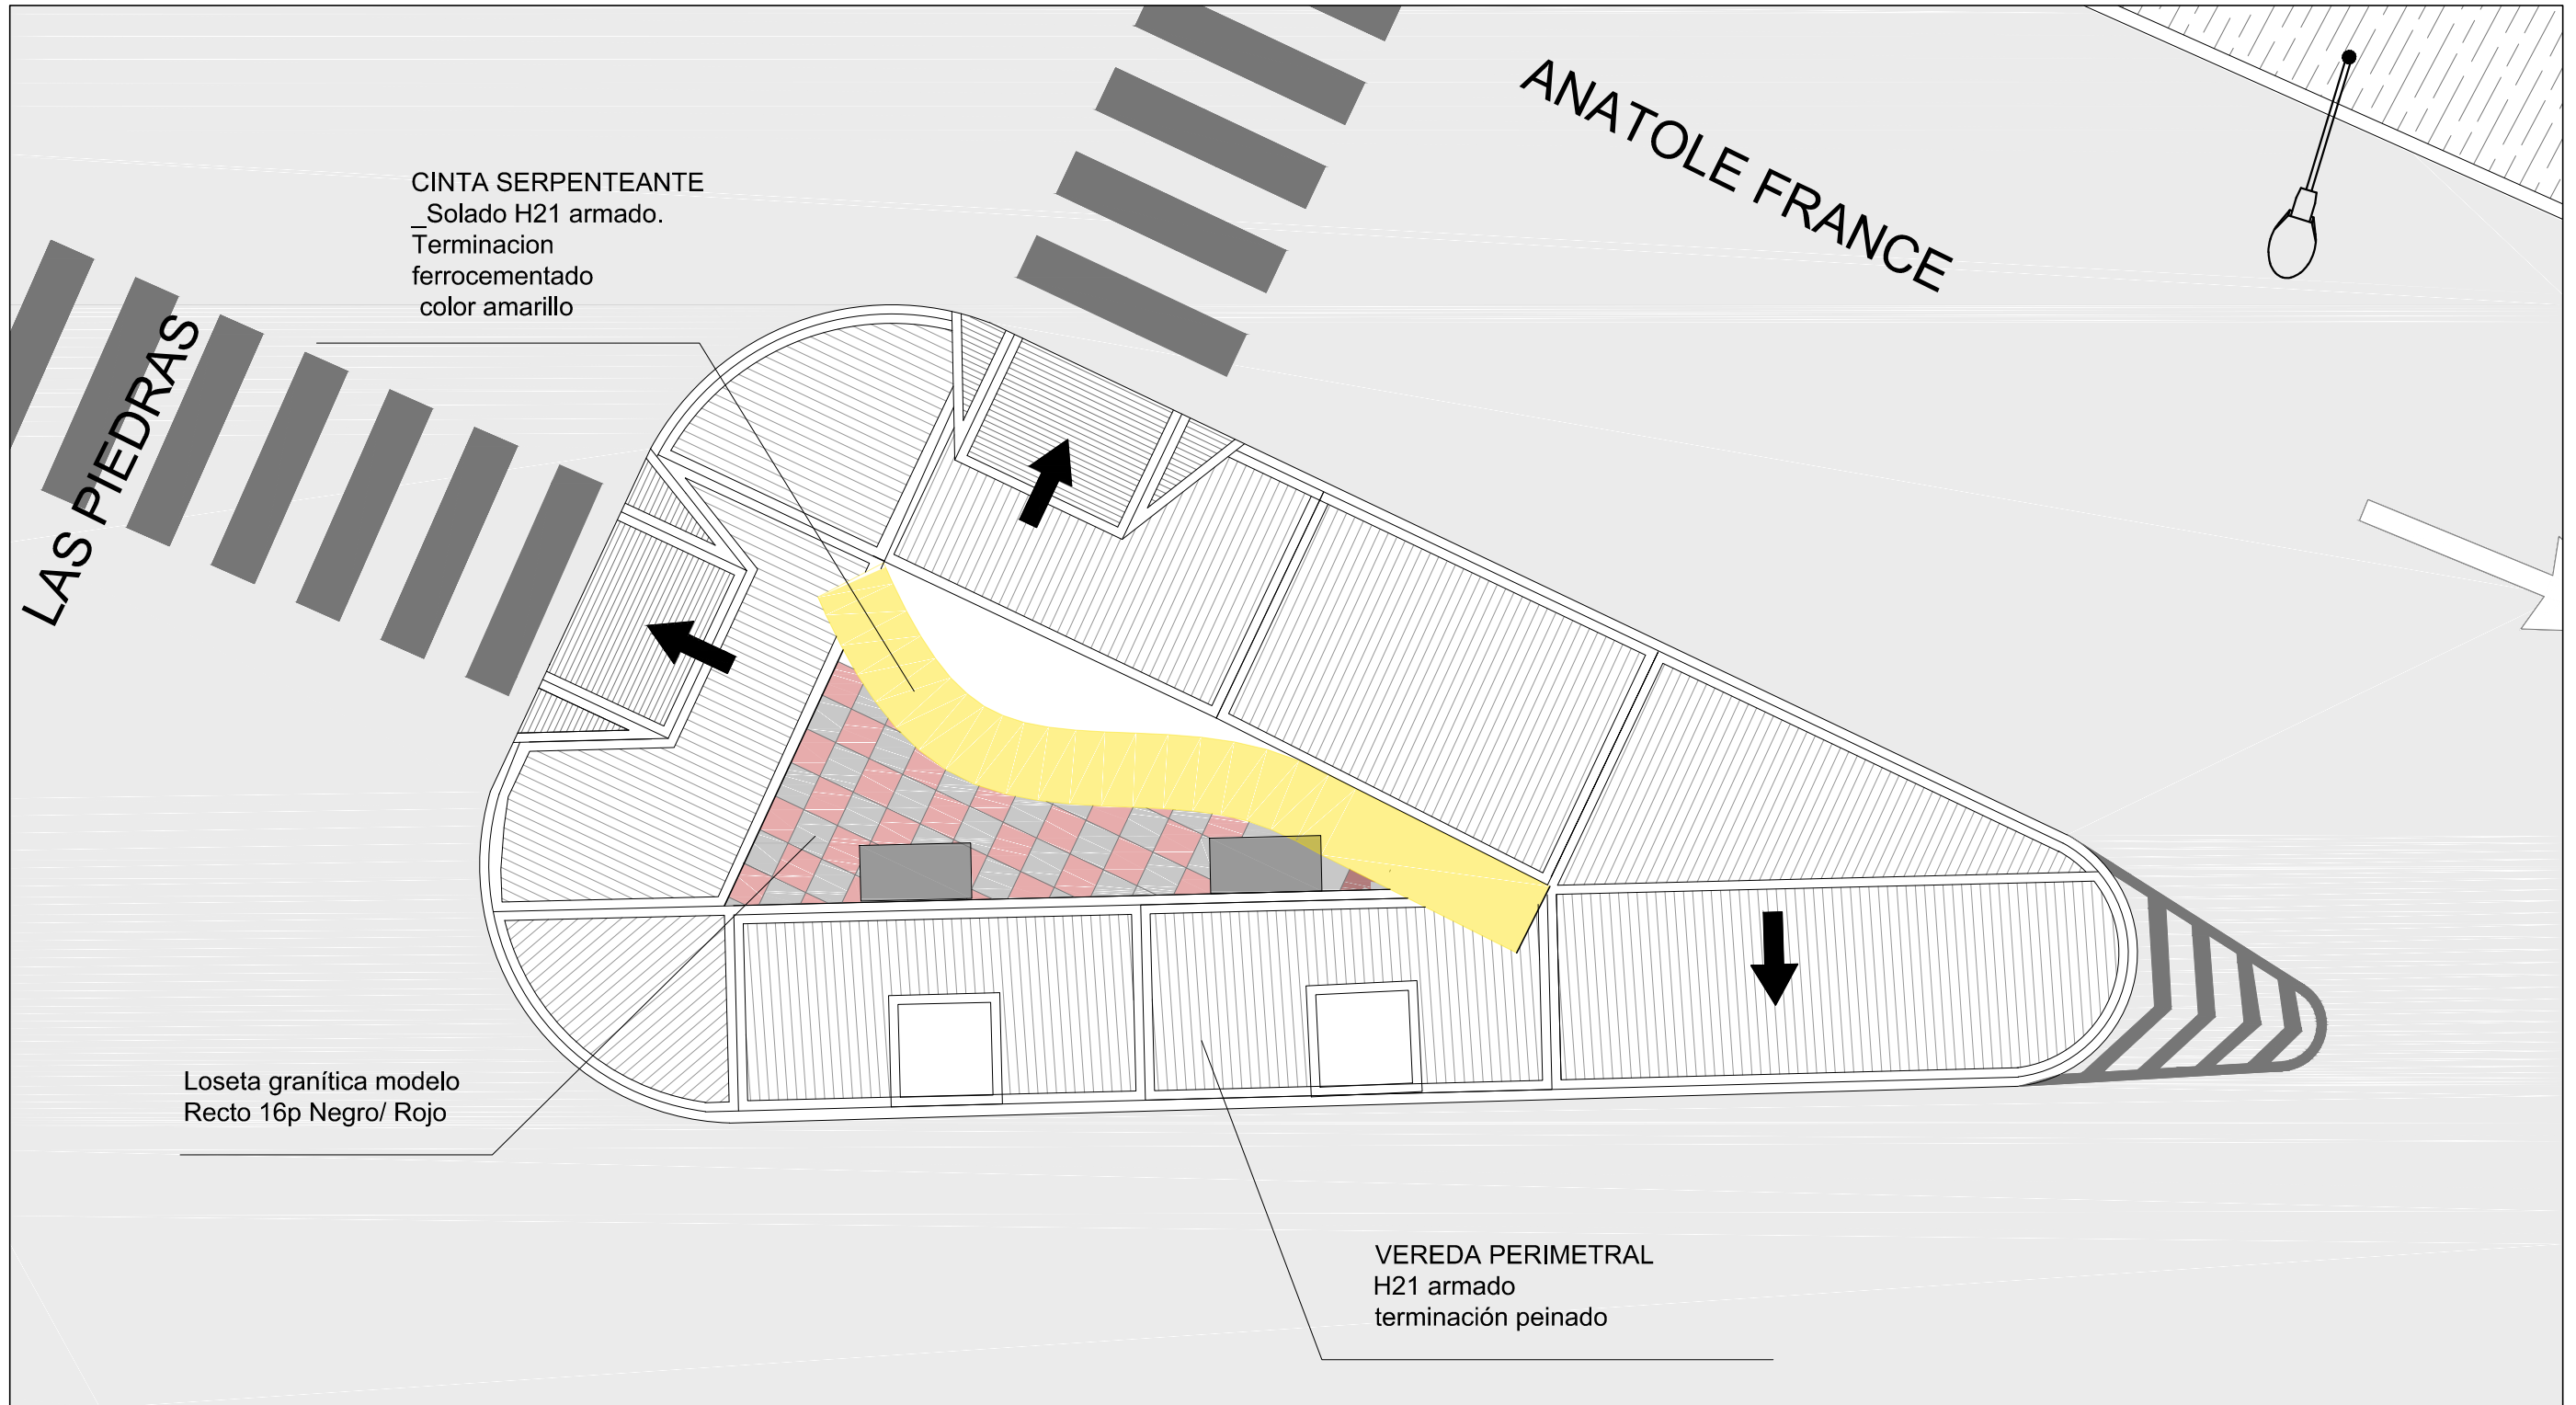

CINTA SERPENTEANTE
_Solado H21 armado.
Terminación
ferrocementado
color amarillo

LAS PIEDRAS

ANATOLE FRANCE

Loseta granítica modelo
Recto 16p Negro/ Rojo

VEREDA PERIMETRAL
H21 armado
terminación peinado

FORMATO A3 (420 mm x 297 mm)


DOCUMENTACION DE LICITACIÓN - NO APTA PARA CONSTRUCCIÓN
Este plano es esquemático e indicativo, debiendo la contratista realizar la documentación ejecutiva y la ingeniería de detalle de la obra aplicada a cada caso particular. dicha documentación estara sujeta a la aprobación de la direccion de obra. medidas, niveles y cantidades a verificar en obra

MUNICIPIO DE LANUS
DIRECCION DE OBRAS DE ARQUITECTURA

PLANTA DE SOLADOS
Plazoleta 29 de Septiembre



Centralidades Lanús - Plazoleta 29 de Septiembre
PLANTA LUMINARIAS
esc.: 1:150

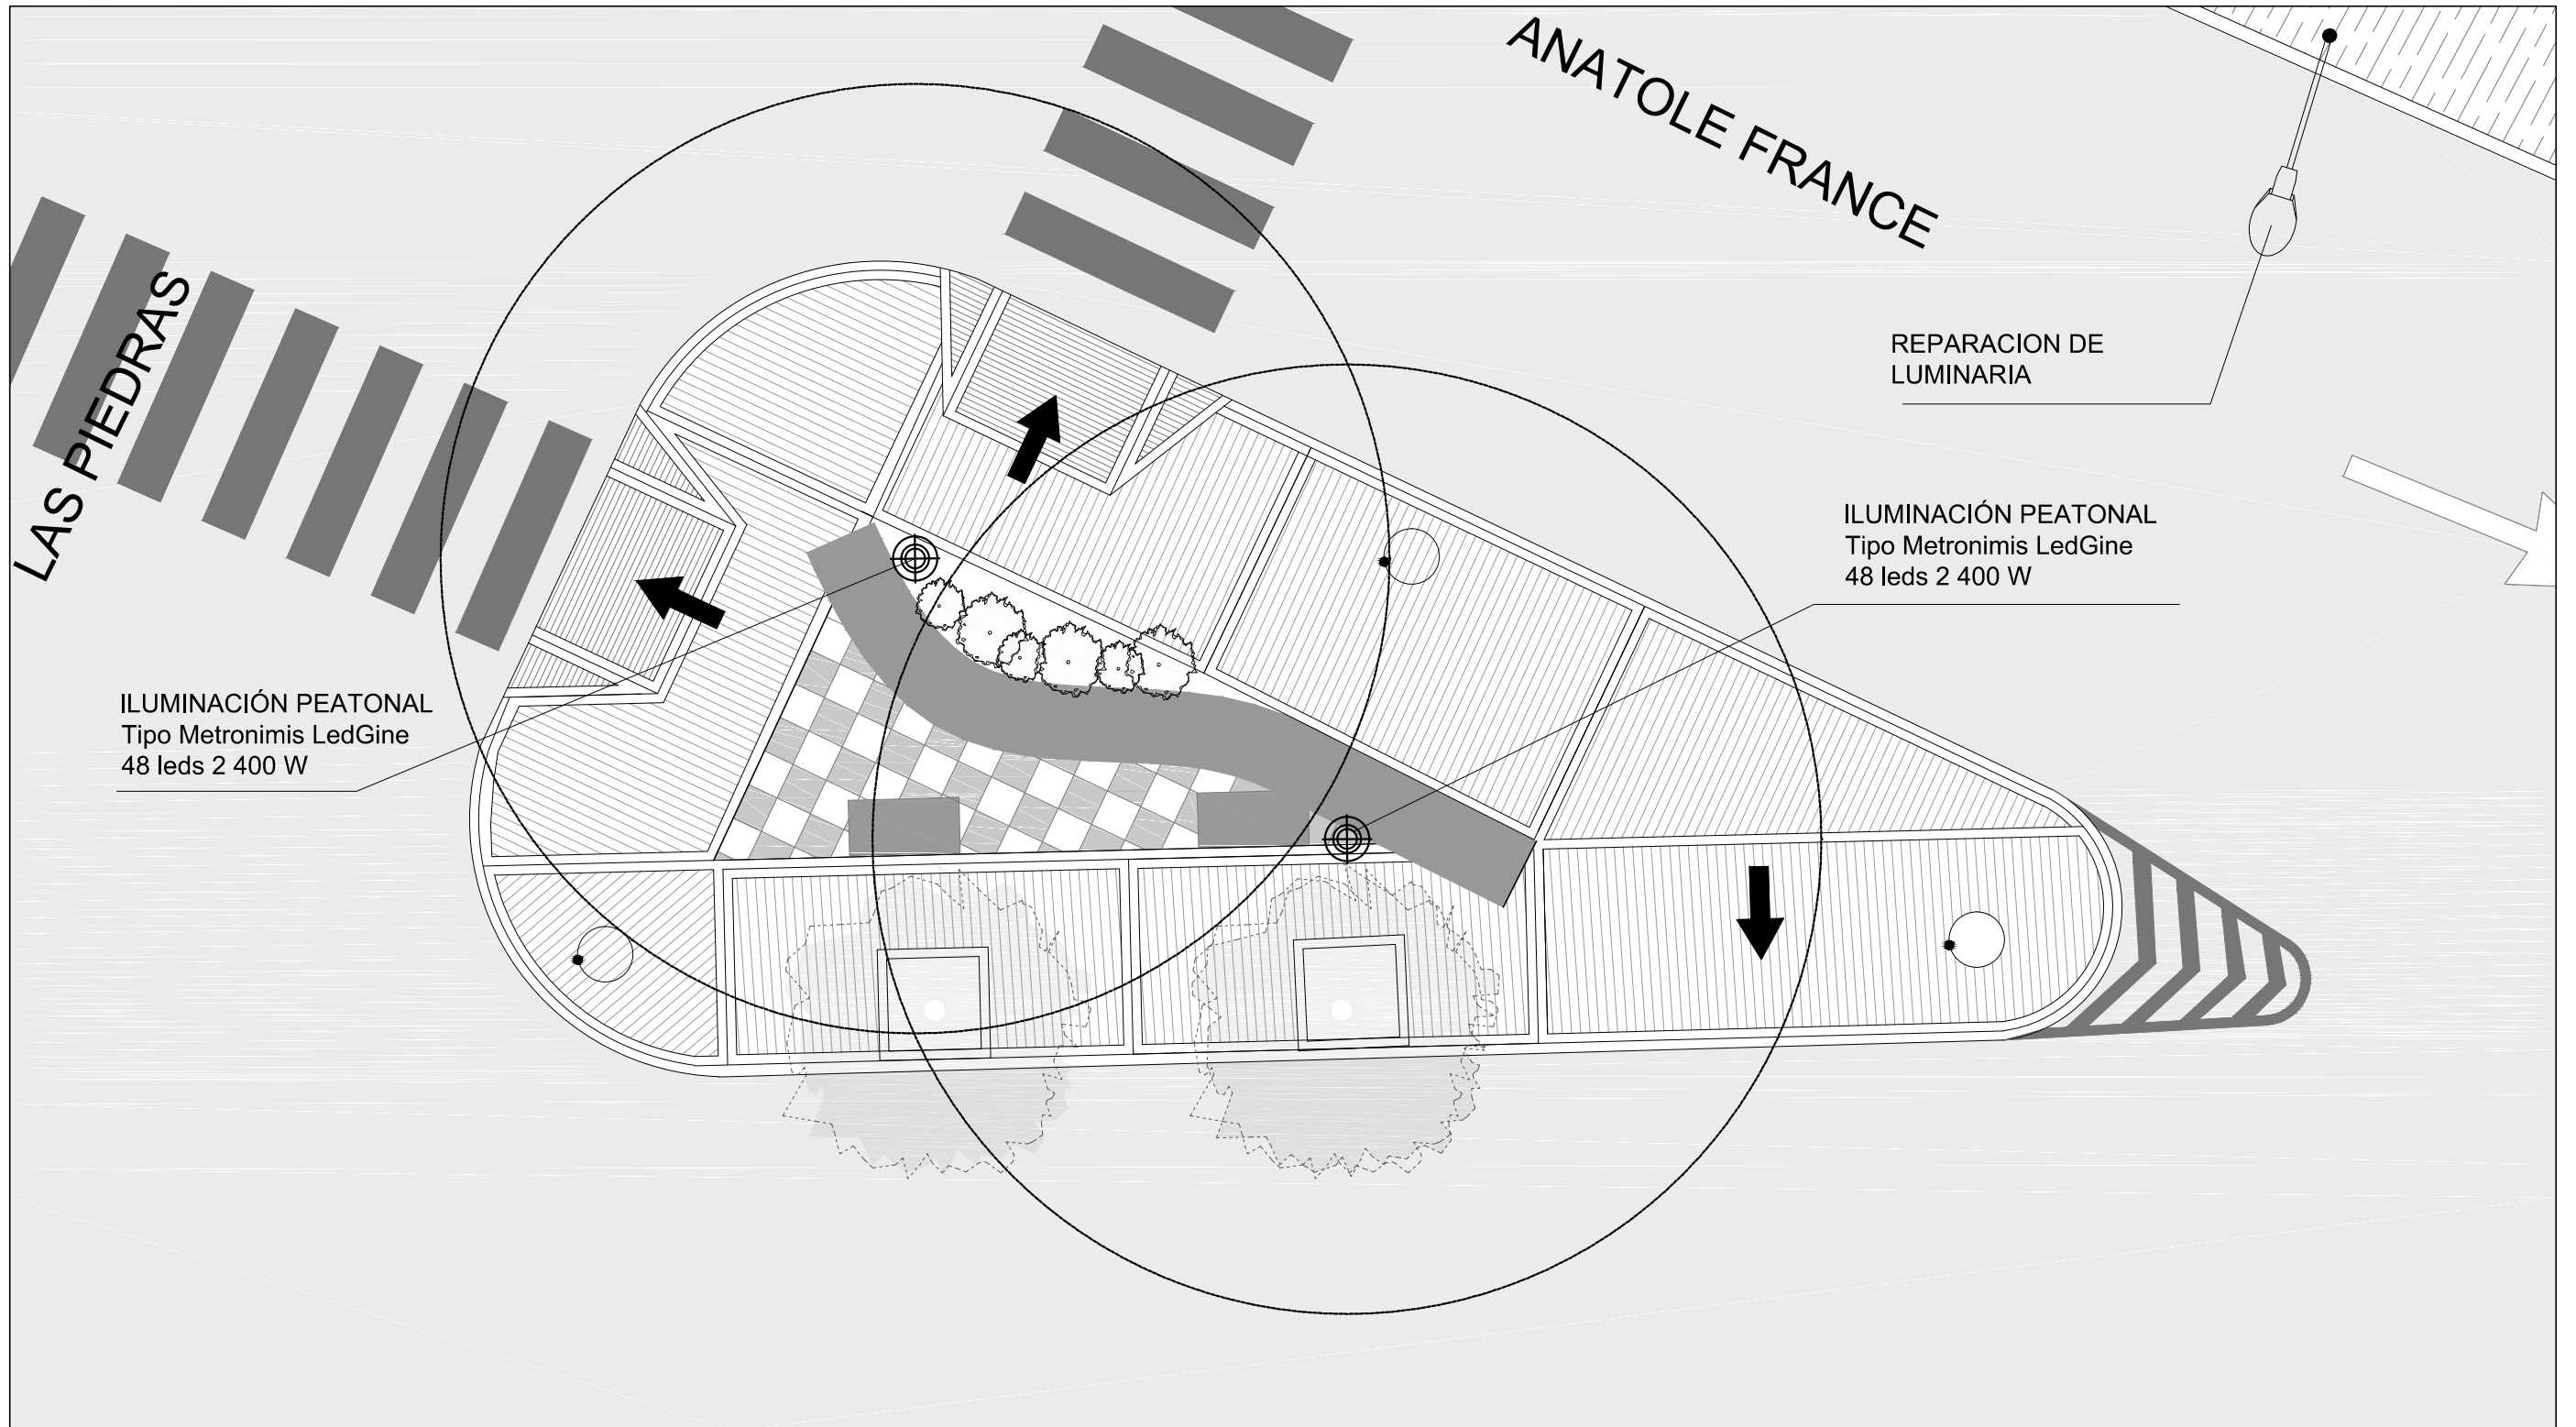

FORMATO A3 (420 mm x 297 mm)

DOCUMENTACION DE LICITACIÓN - NO APTA PARA CONSTRUCCIÓN

Este plano es esquemático e indicativo, debiendo la contratista realizar la documentación ejecutiva y la ingeniería de detalle de la obra aplicada a cada caso particular. dicha documentación estara sujeta a la aprobación de la dirección de obra. medidas, niveles y cantidades a verificar en obra


MUNICIPIO DE LANUS
DIRECCION DE OBRAS DE ARQUITECTURA

PLANTA LUMINARIAS
Plazoleta 29 de Septiembre



Centralidad Lanús Este- Ciclovías

IMPLANTACIÓN
esc.: 1:4000

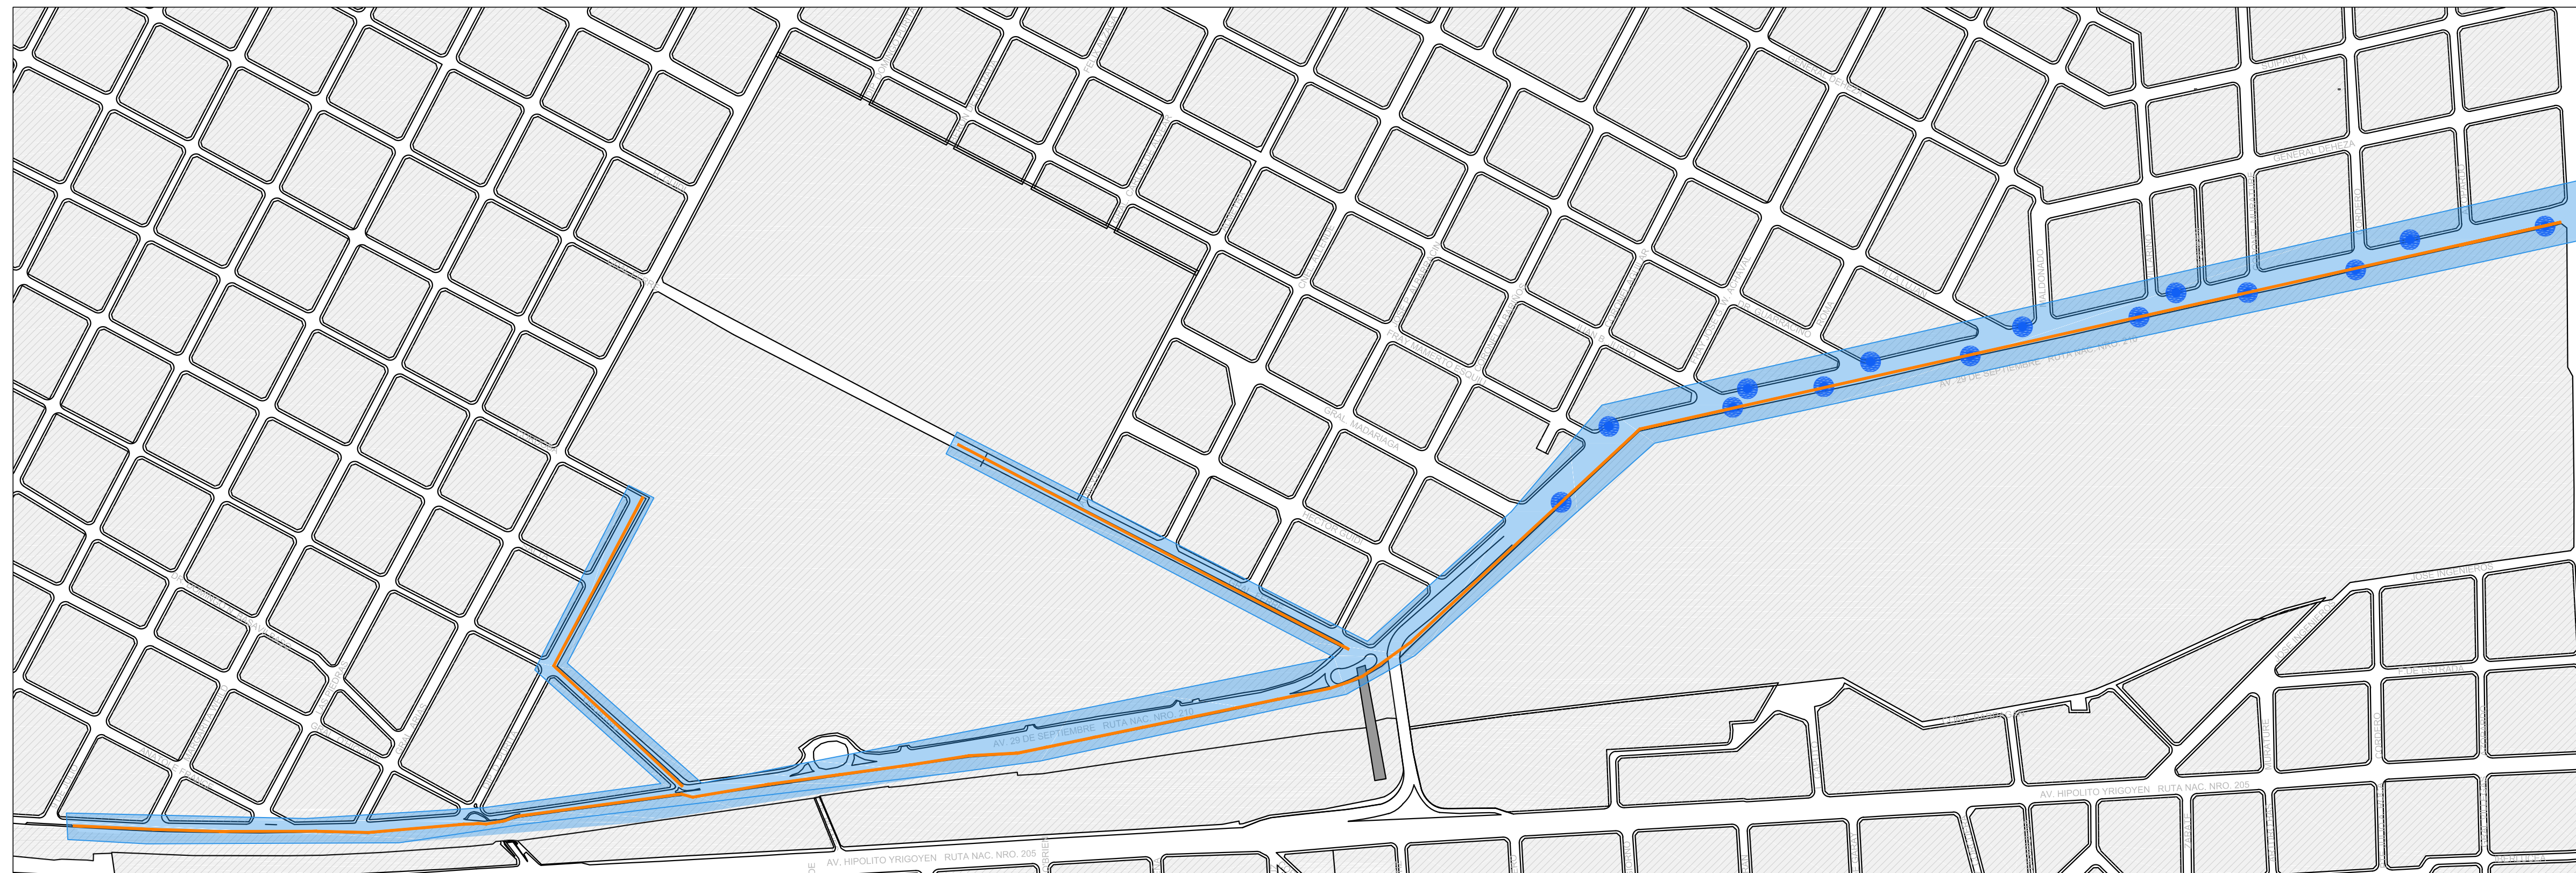

REFERENCIAS

- Parada de colectivo
- Recorrido de Bicisenda
- Sector Intervenido

DOCUMENTACION DE LICITACIÓN - NO APTA PARA CONSTRUCCIÓN
Este plano es esquemático e indicativo, debiendo la contratista realizar la documentación ejecutiva y la ingeniería de detalle de la obra aplicada a cada caso particular. dicha documentación estara sujeta a la aprobación de la dirección de obra. medidas, niveles y cantidades a verificar en obra

MUNICIPIO DE LANÚS
DIRECCION DE OBRAS DE ARQUITECTURA


IMPLANTACIÓN
Intervención calle 29 de Septiembre



Centralidad Lanús Este- Ciclovías

DETALLE VEREDA TÍPICA

esc.: 1:150

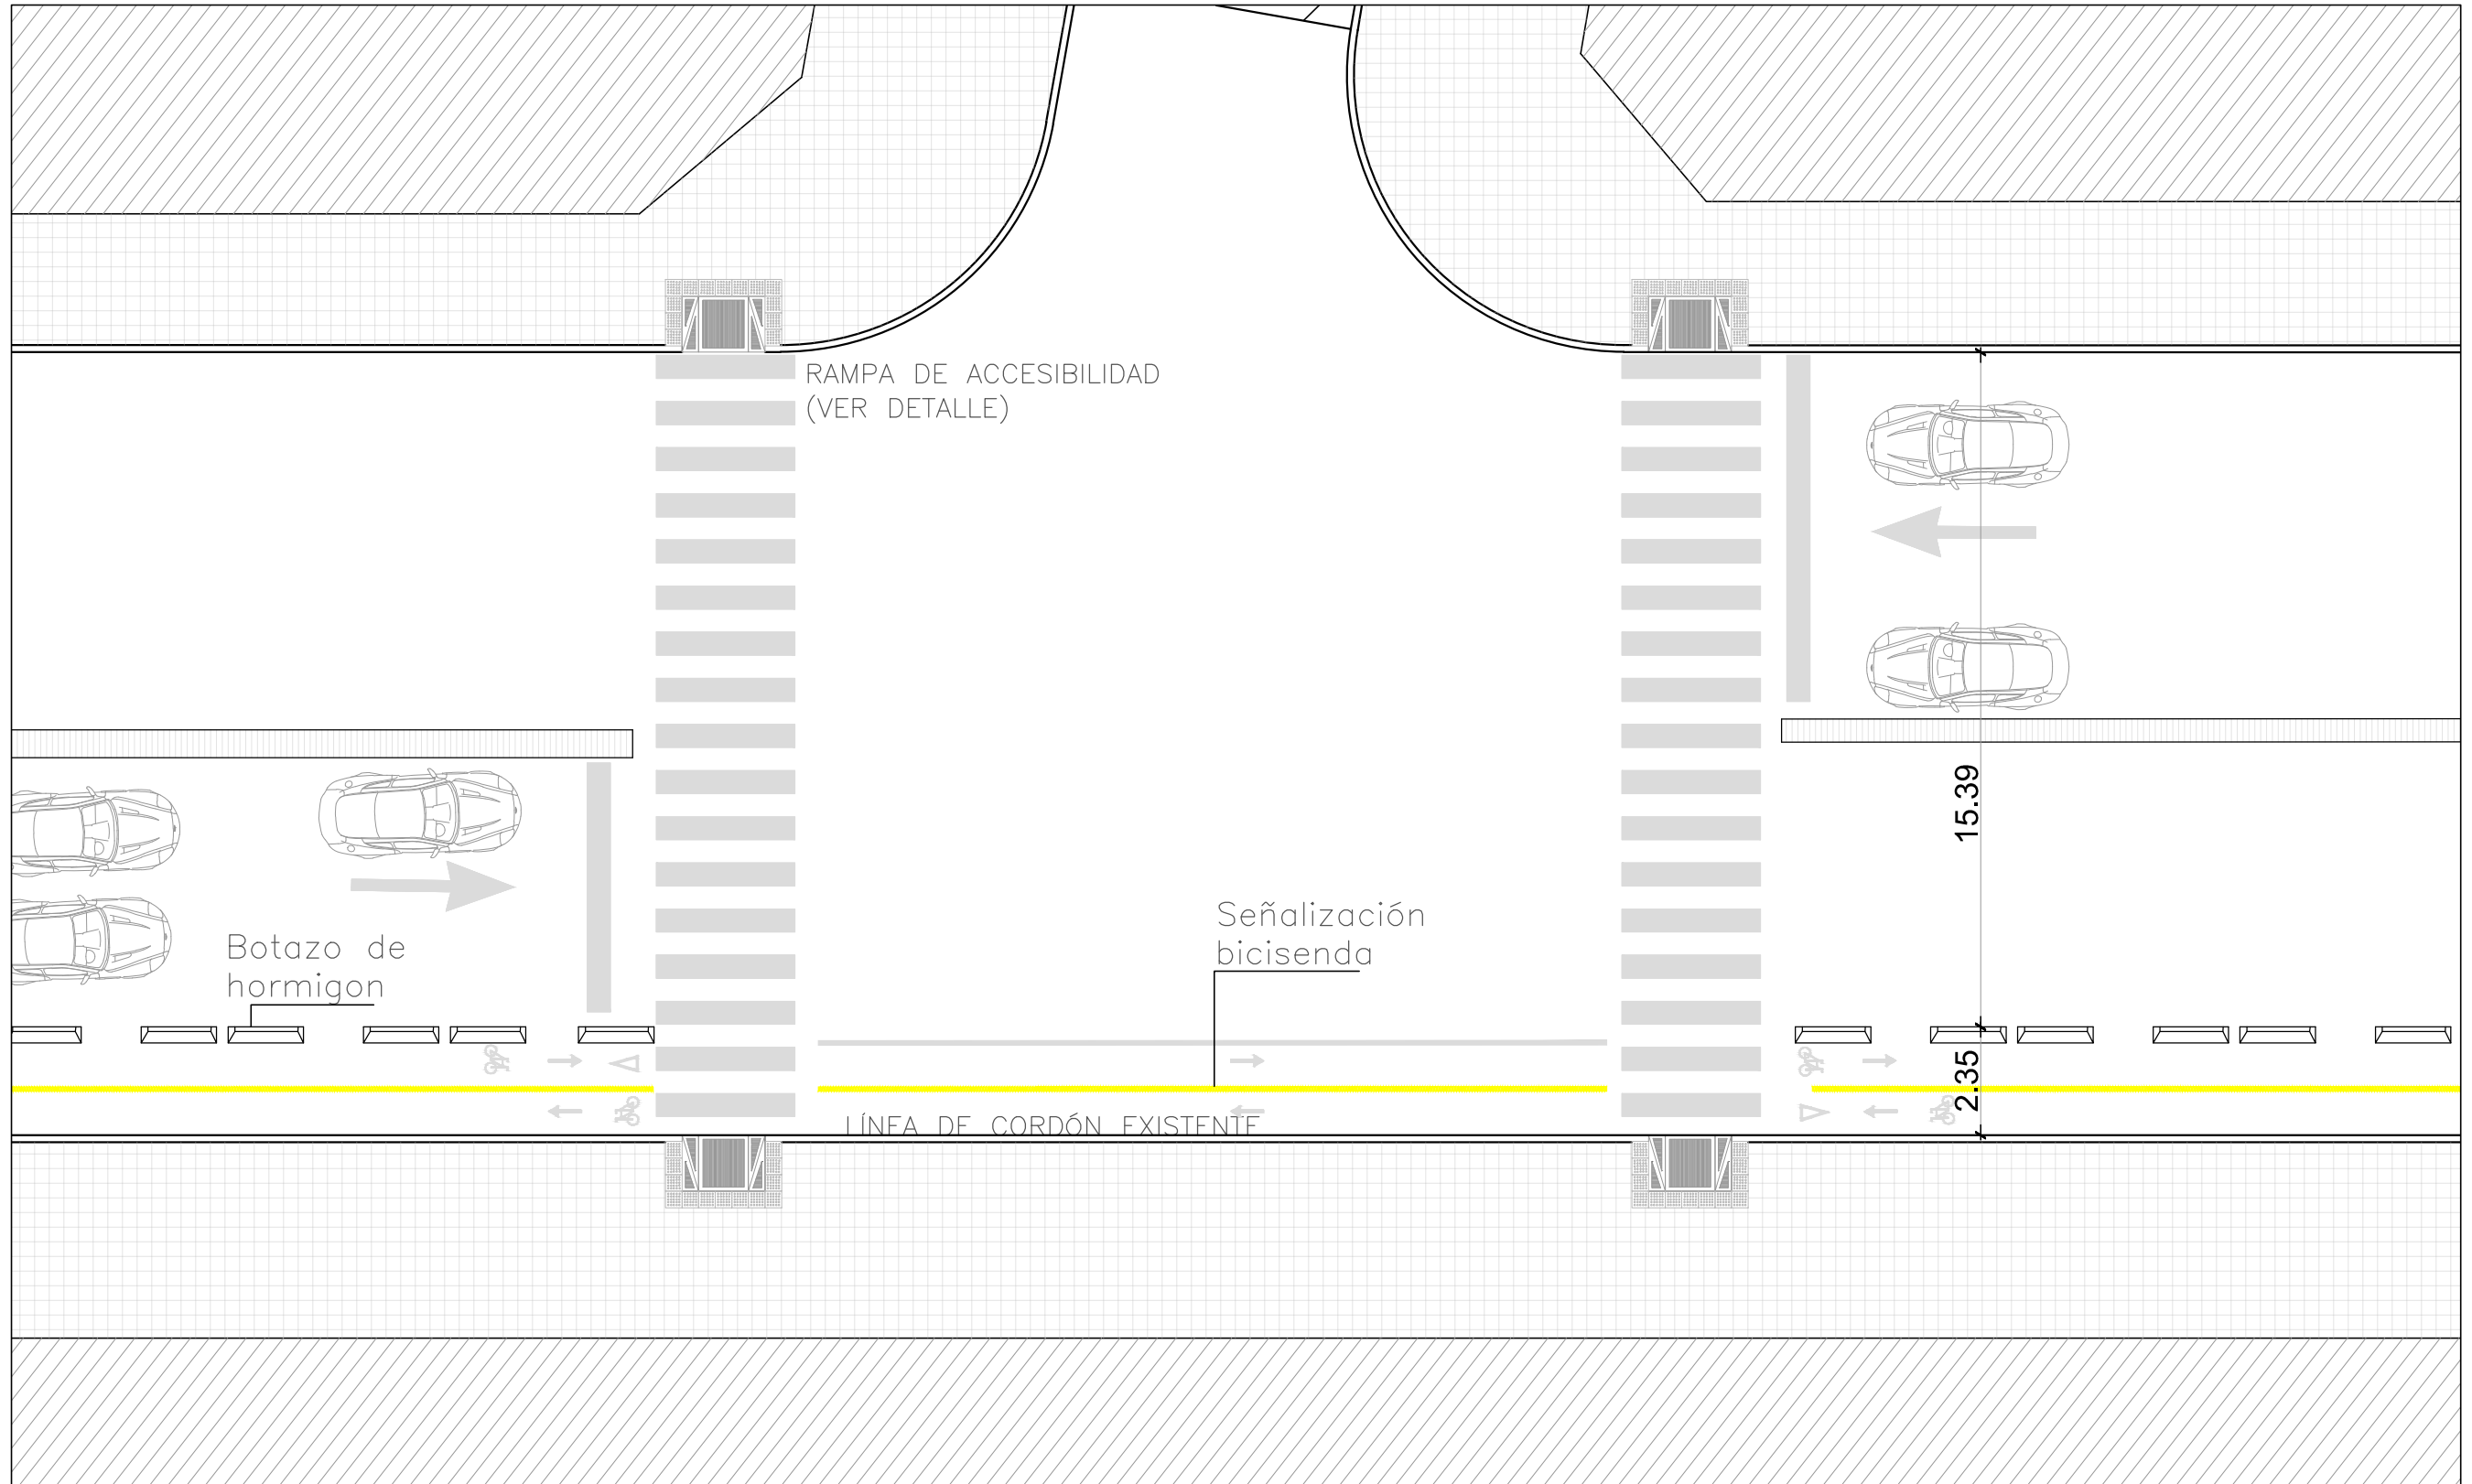

FORMATO A3 (420 mm x 297 mm)

DOCUMENTACION DE LICITACIÓN - NO APTA PARA CONSTRUCCIÓN

Este plano es esquemático e indicativo, debiendo la contratista realizar la documentación ejecutiva y la ingeniería de detalle de la obra aplicada a cada caso particular. dicha documentación estara sujeta a la aprobación de la direccion de obra. medidas, niveles y cantidades a verificar en obra

MUNICIPIO DE LANUS
DIRECCION DE OBRAS DE ARQUITECTURA



DETALLE VEREDA TÍPICA
Av. 29 de Septiembre



Centralidad Lanús Este - Ciclovías

DETALLE DE VEREDA TÍPICA CON PARADA DE COLECTIVO

esc.: 1:200

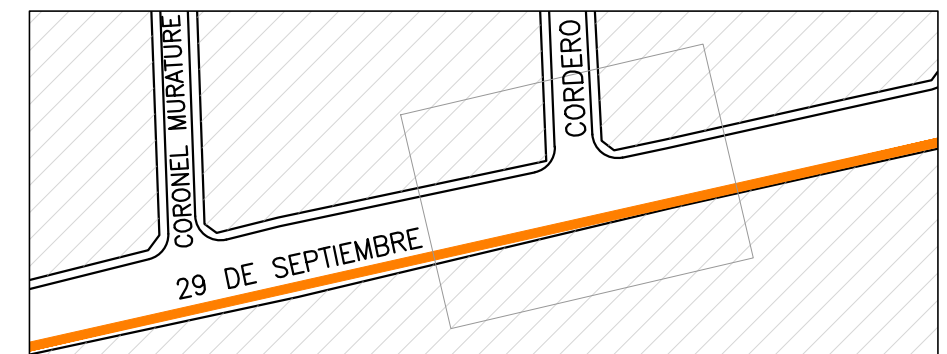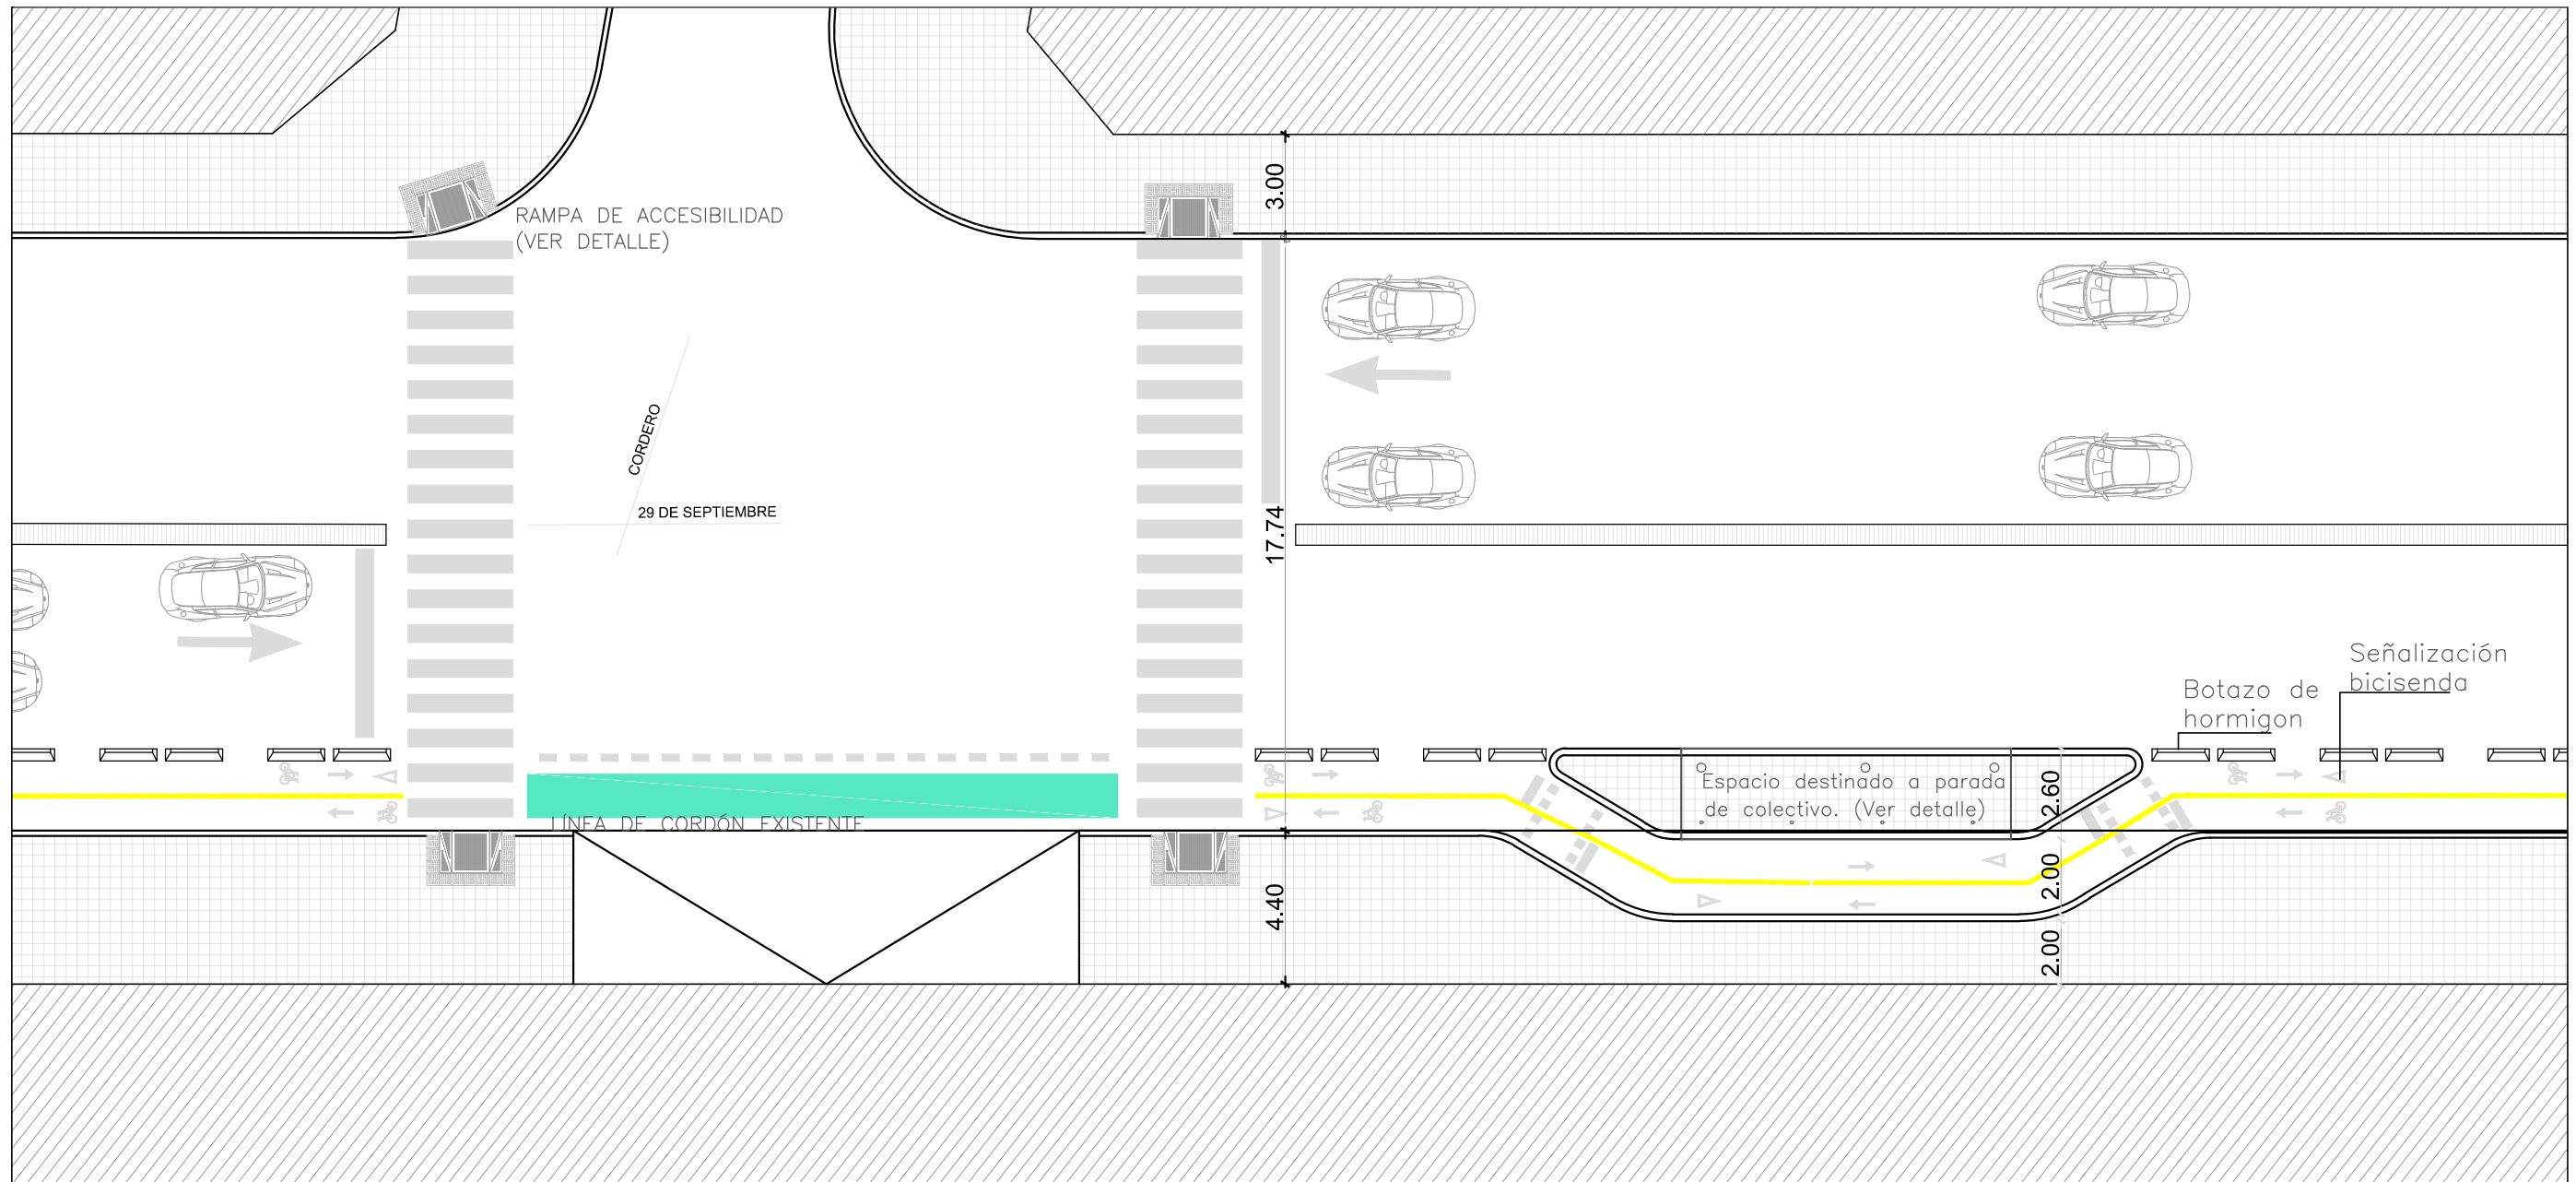

FORMATO A3 (420 mm x 297 mm)

DOCUMENTACION DE LICITACIÓN - NO APTA PARA CONSTRUCCIÓN

Este plano es esquemático e indicativo, debiendo la contratista realizar la documentación ejecutiva y la ingeniería de detalle de la obra aplicada a cada caso particular. dicha documentación estara sujeta a la aprobación de la direccion de obra. medidas, niveles y cantidades a verificar en obra

MUNICIPIO DE LANUS
DIRECCION DE OBRAS DE ARQUITECTURA

DETALLE VEREDA TÍPICA - CON PARADA DE COLECTIVO
Calle 29 de Septiembre y calle Cordero