
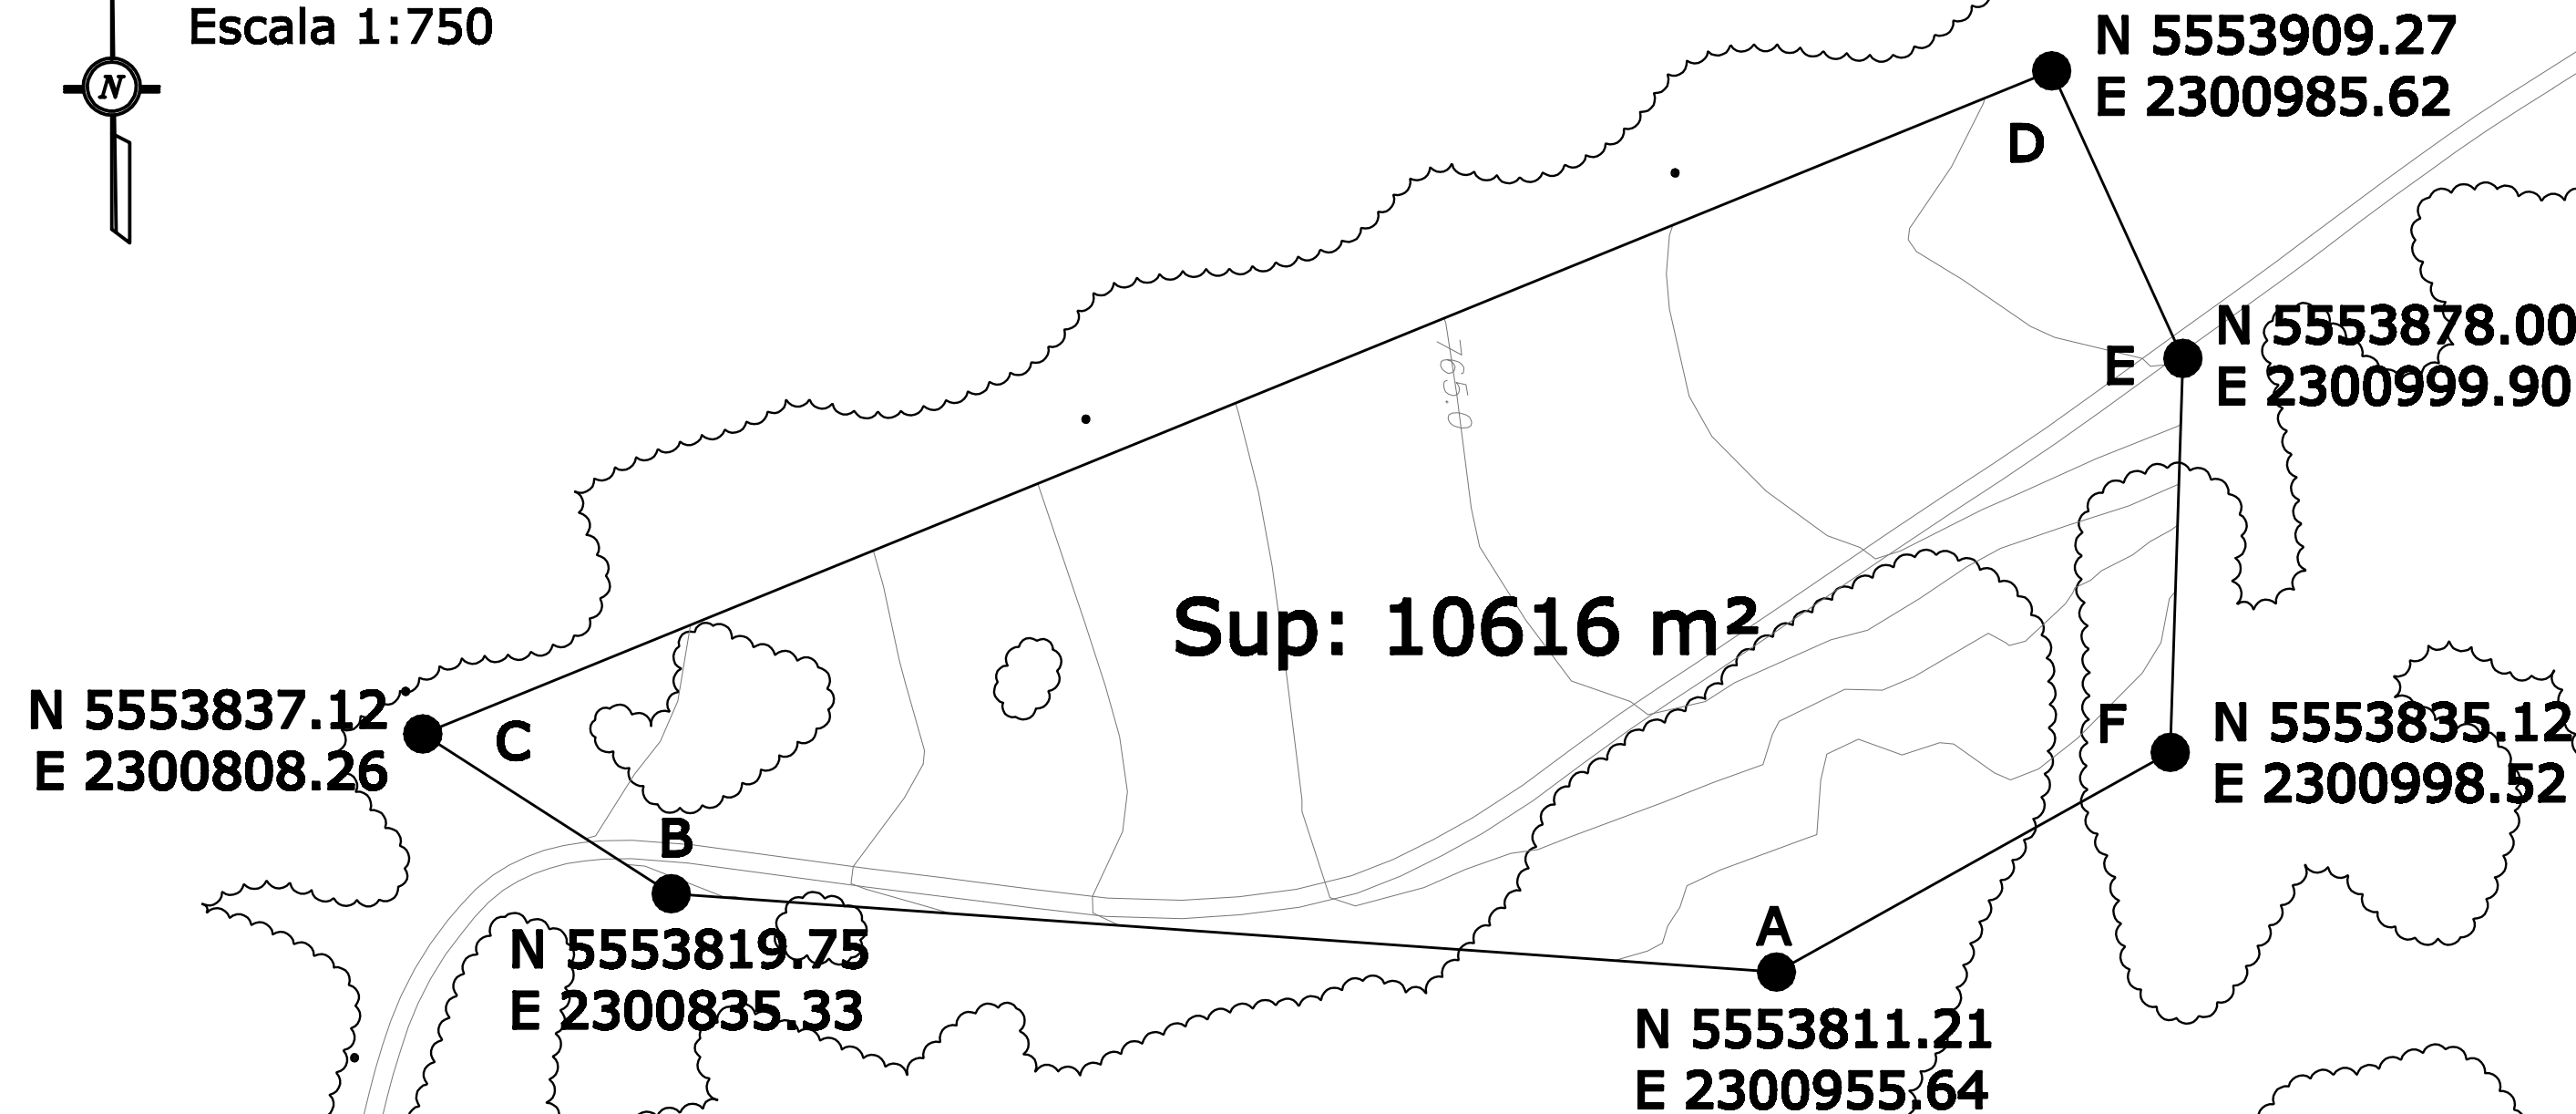


Ubicación predio destinado a EPET N°21  
Escala 1:750

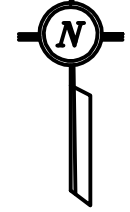

| VERTICE | LATITUD     | LONGITUD    | N POSGAR   | E POSGAR   |
|---------|-------------|-------------|------------|------------|
| A       | -40.0839043 | -71.2008547 | 5553811.21 | 2300955.64 |
| B       | -40.0838664 | -71.2013616 | 5553819.75 | 2300835.33 |
| C       | -40.0838079 | -71.2014739 | 5553837.12 | 2300808.26 |
| D       | -40.0835892 | -71.2007173 | 5553909.27 | 2300985.62 |
| E       | -40.0836918 | -71.2006605 | 5553878.00 | 2300999.90 |
| F       | -40.0838305 | -71.2006710 | 5553835.12 | 2300998.52 |

Nota: Los valores lineales, angulares y superficiales están sujetos a la mensura definitiva.

|   |  |            |        |       |          |          |  |
|---|--|------------|--------|-------|----------|----------|--|
|   | <b>PROVINCIA DEL NEUQUEN</b>             |            |        |       |          |          |  |
|   | MINISTERIO DE ECONOMÍA E INFRAESTRUCTURA |            |        |       |          |          |  |
|   | SUBSECRETARÍA DE OBRAS PÚBLICAS          |            |        |       |          |          |  |
|   | DIRECCIÓN PROVINCIAL DE ARQUITECTURA     |            |        |       |          |          |  |
| DIRECCIÓN DE ESTUDIOS Y PROYECTOS           |  |            |        |       |          |          |  |
| OBRA:                                       |  |            |        |       |          |          |  |
| E.P.E.T. N° 21 - NUEVO EDIFICIO - 1ra ETAPA |  |            |        |       |          |          |  |
| LUGAR:                                      |  |            |        |       |          |          |  |
| SAN MARTIN DE LOS ANDES                     |  |            |        |       |          |          |  |
| PLANO:                                      |  |            |        |       |          | PLANO N° |  |
| MENSURA DEL TERRENO                         |  |            |        |       |          | 01-02    |  |
| PROYECTO                                    | CALCULO                                  | DIGITALIZO | ESCALA | FECHA | MODIF. 1 | MODIF. 2 |  |
| Arq. Dragone                                |  |            | S/E    | 2016  |          |          |  |