



**PLANTA
SALA DE BOMBEO**
ESCALA=1:75

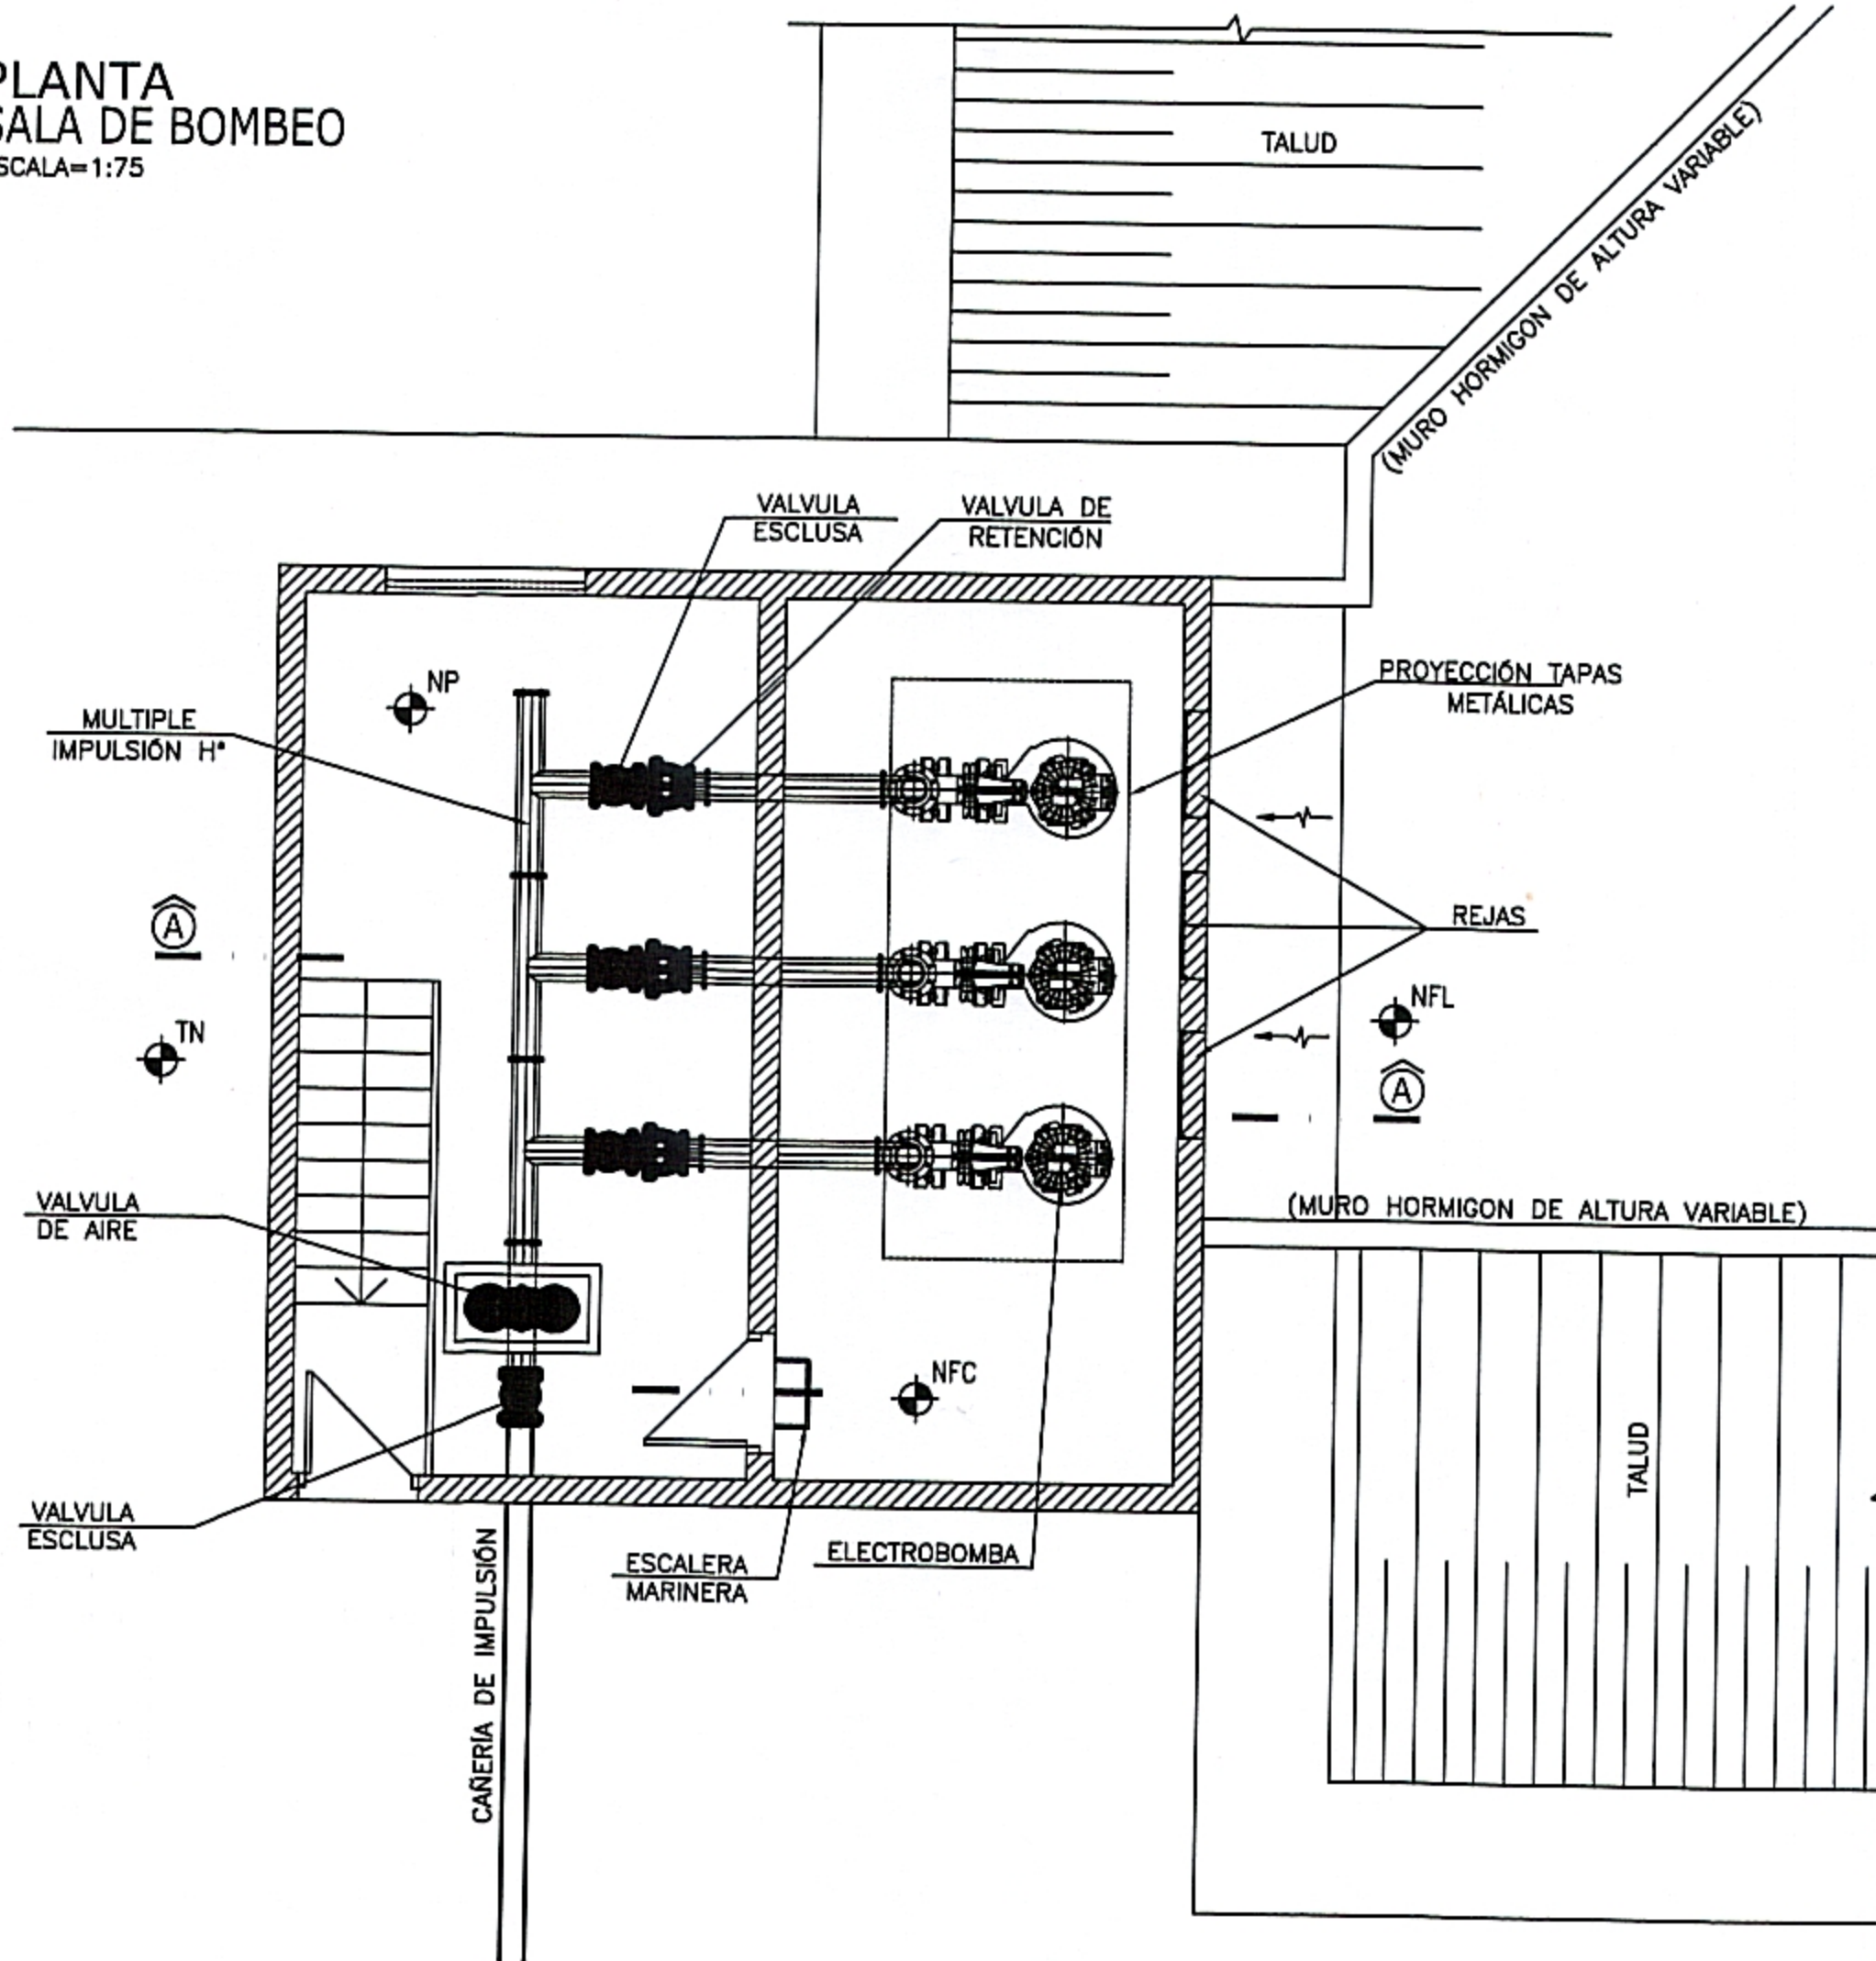

CORTE A-A
ESCALA=1:75

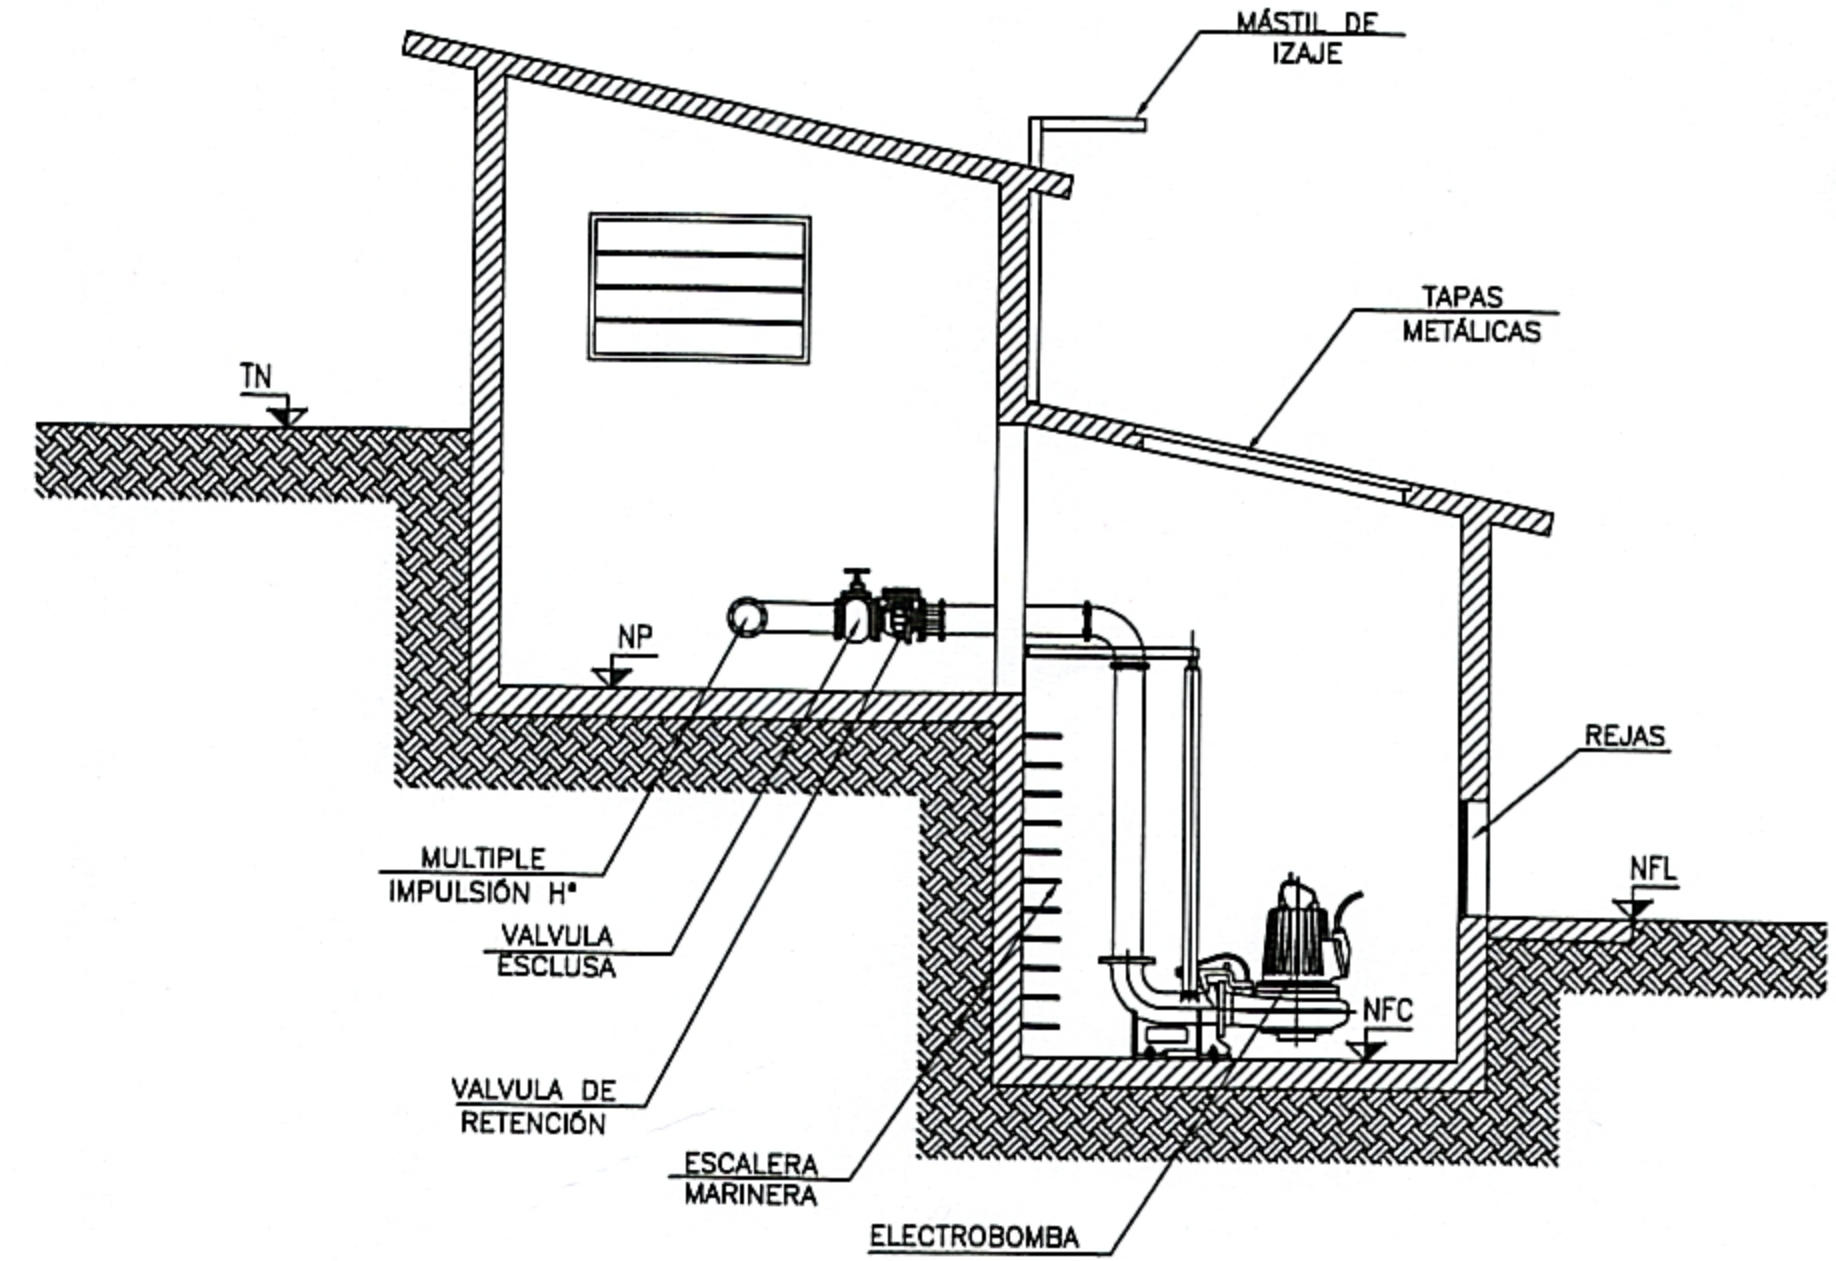

Ministerio de
**AGUA, AMBIENTE
Y SERVICIOS PÚBLICOS**
Secretaría de
RECURSOS HÍDRICOS

GOBIERNO DE LA PROVINCIA DE CORDOBA
MINISTERIO DE AGUA, AMBIENTE Y SERVICIOS PUBLICOS
SECRETARIA DE RECURSOS HIDRICOS
DIRECCION DE ESTUDIOS Y PROYECTOS



GOBIERNO DE LA
PROVINCIA DE
CÓRDOBA

OBRA:	REACONDICIONAMIENTO DEL SISTEMA CANAL SAN ANTONIO - A° DE LAS TORTUGAS TRAMO: SAN FRANCISCO - RÍO CARCARAÑA		PLANO N°
			S B 0 1
			LOCALIDAD
			CÓRDOBA - SANTA FE

ESCALA: ---	FECHA: JULIO 2016	MINISTRO: ING. FABIAN LOPEZ
TOPOGRAFIA:		SECRETARIO: ING. EDGAR CASTELLO
PROYECTO:		DIRECTOR GENERAL: ING. JUAN PABLO BRARDA
DIBUJO:		DIRECTOR DE ESTUDIOS Y PROYECTOS: ING. PABLO WIERZBICKI

Ing. EDGAR MANUEL CASTELLO
Secretaría de Recursos Hídricos
Ministerio de Agua, Ambiente y Servicios Públicos