

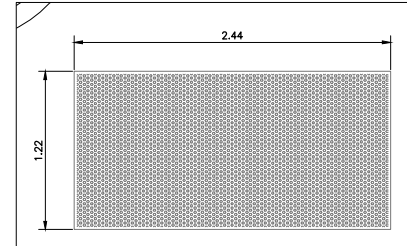



H01
2.44
Perímetro con sistema de Parasol/Protección
Chapa Perforada

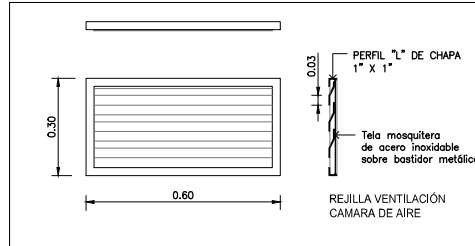



MODULO
CHAPA PERFORADA

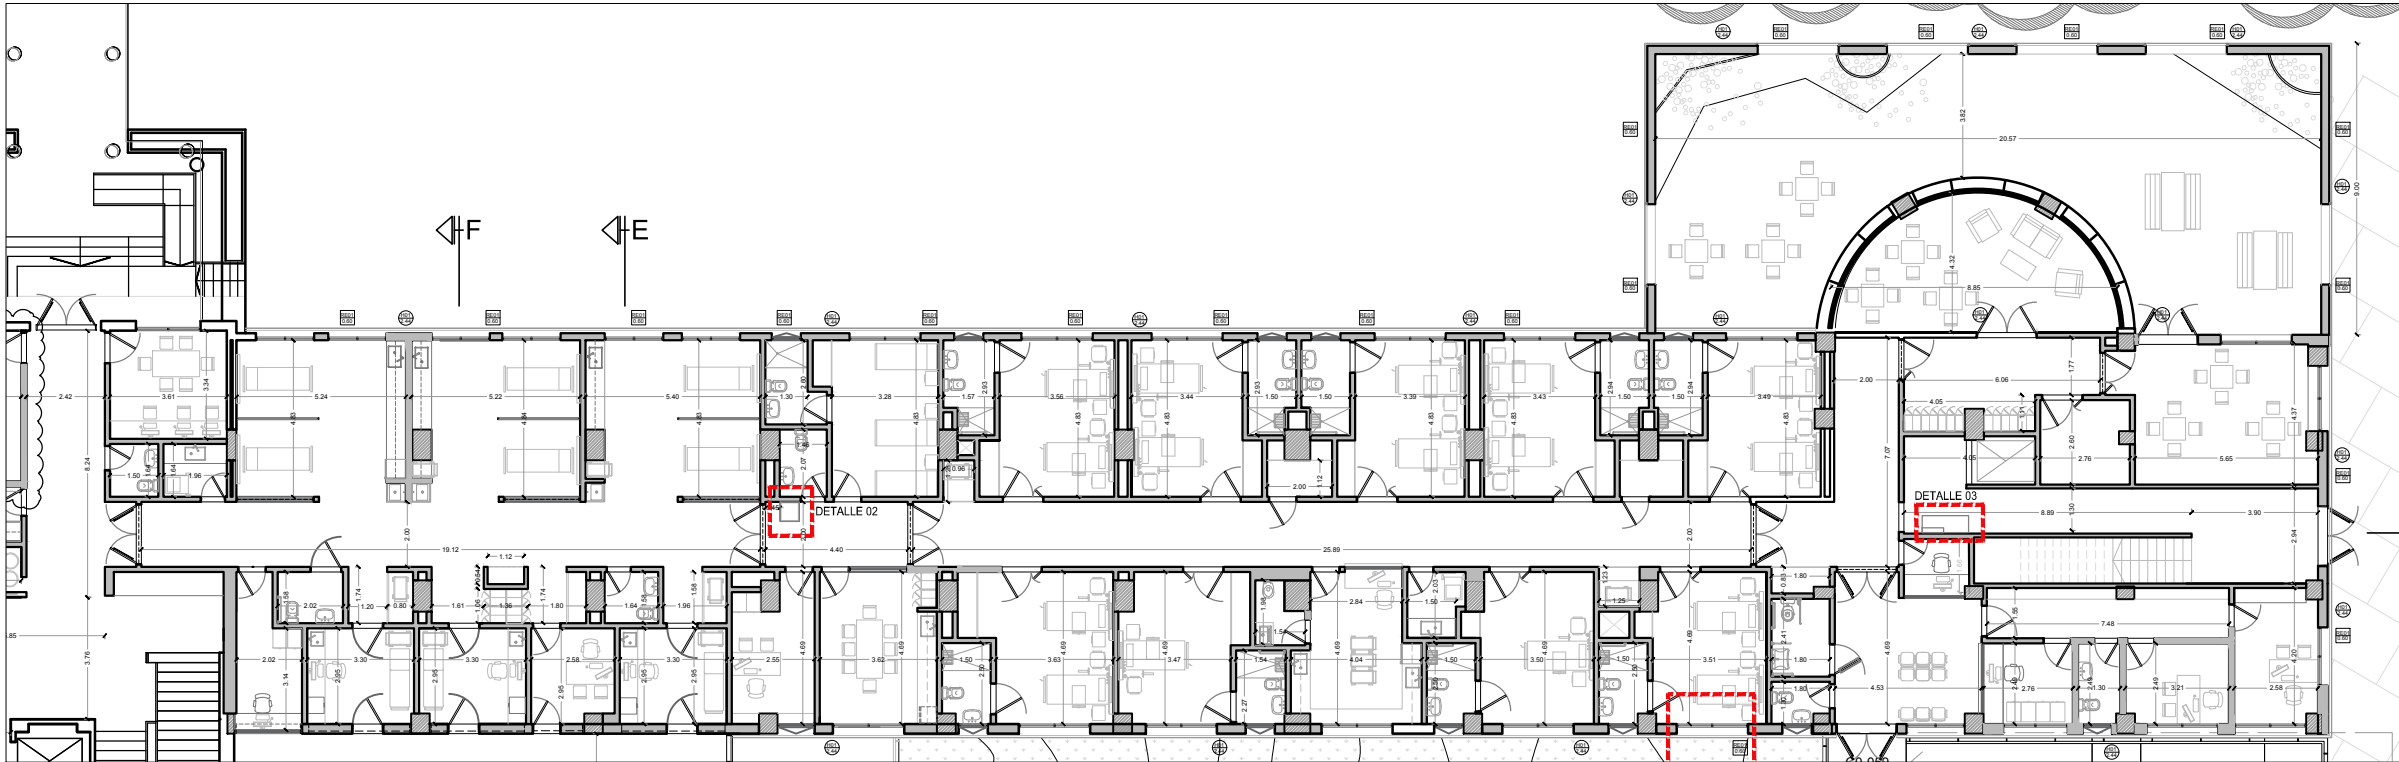


PLANTA
esc: 1/100

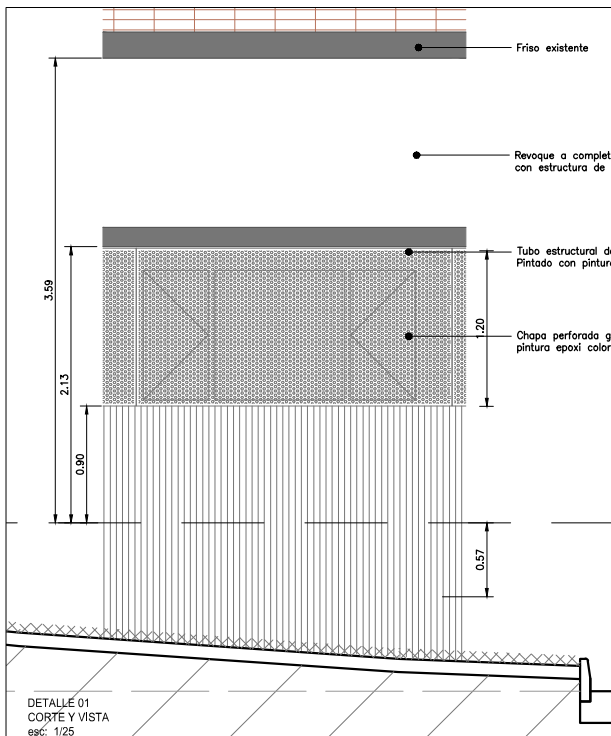


DETALLE 01
CORTE Y VISTA
esc: 1/25

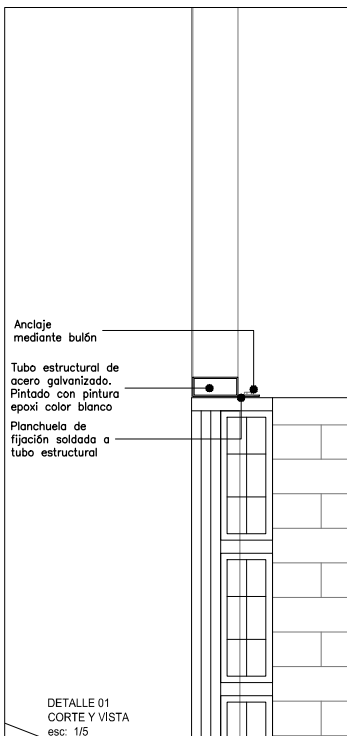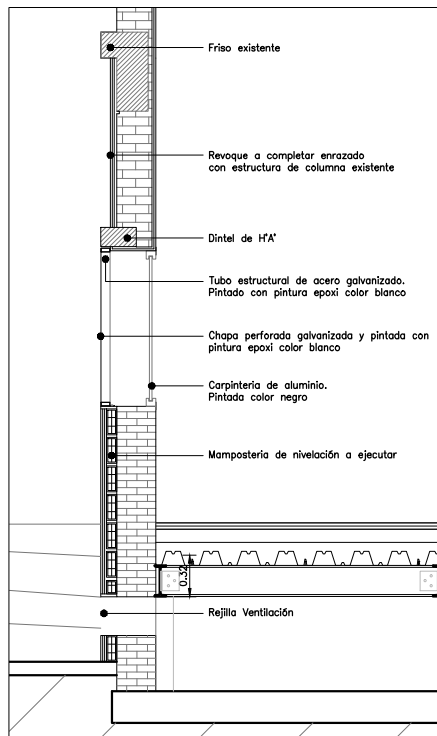


DETALLE 01
CORTE Y VISTA
esc: 1/5

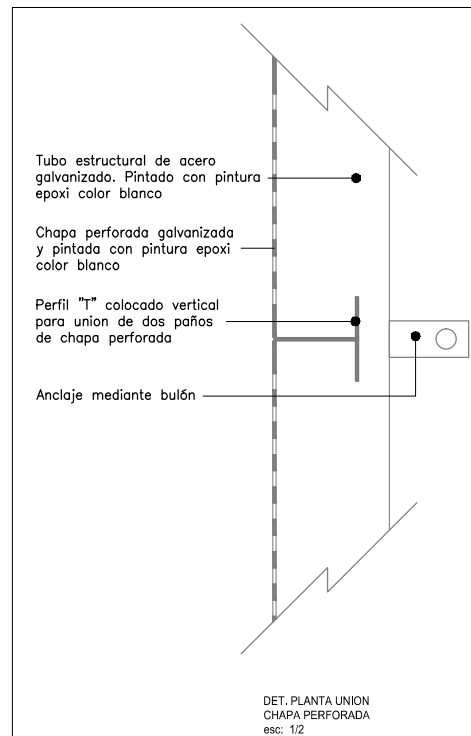

DET. PLANTA UNION
CHAPA PERFORADA
esc: 1/2

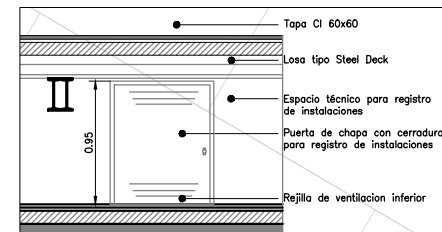

DETALLE 03
CORTE Y VISTA
esc: 1/25

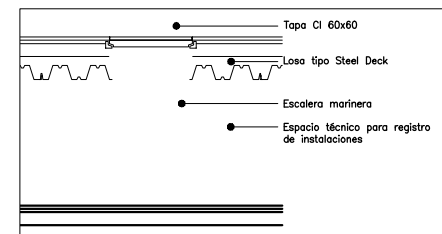

DETALLE 02
CORTE Y VISTA
esc: 1/25


COMITENTE

SECRETARÍA DE OBRAS PÚBLICAS
SUBSECRETARÍA DE OBRAS PÚBLICAS

HTAL. PROF. A. POSADAS - PLAN DIRECTOR ETAPA 2A

TIPO DE INTERVENCIÓN

Esquema de Zonificación

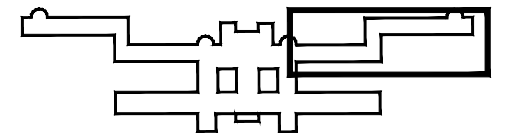

Morón - Provincia de Buenos Aires

MODALIDAD DE CONTRATACIÓN

LICITACIÓN PÚBLICA

EQUIPO TÉCNICO

SUBSECRETARÍA DE OBRAS PÚBLICAS - DIRECCIÓN NACIONAL DE ARQUITECTURA

TÍTULO

DETALLES PARASOLES

ESCALA

HOJA

REVISIÓN

CÓDIGO

1

0

ARCHIVO
18-POS-A-DT-PAR-PBCD.dwg

FECHA
18-POS-A-DT-PAR-PBCD
SEP-2016