# Aforador Efluente

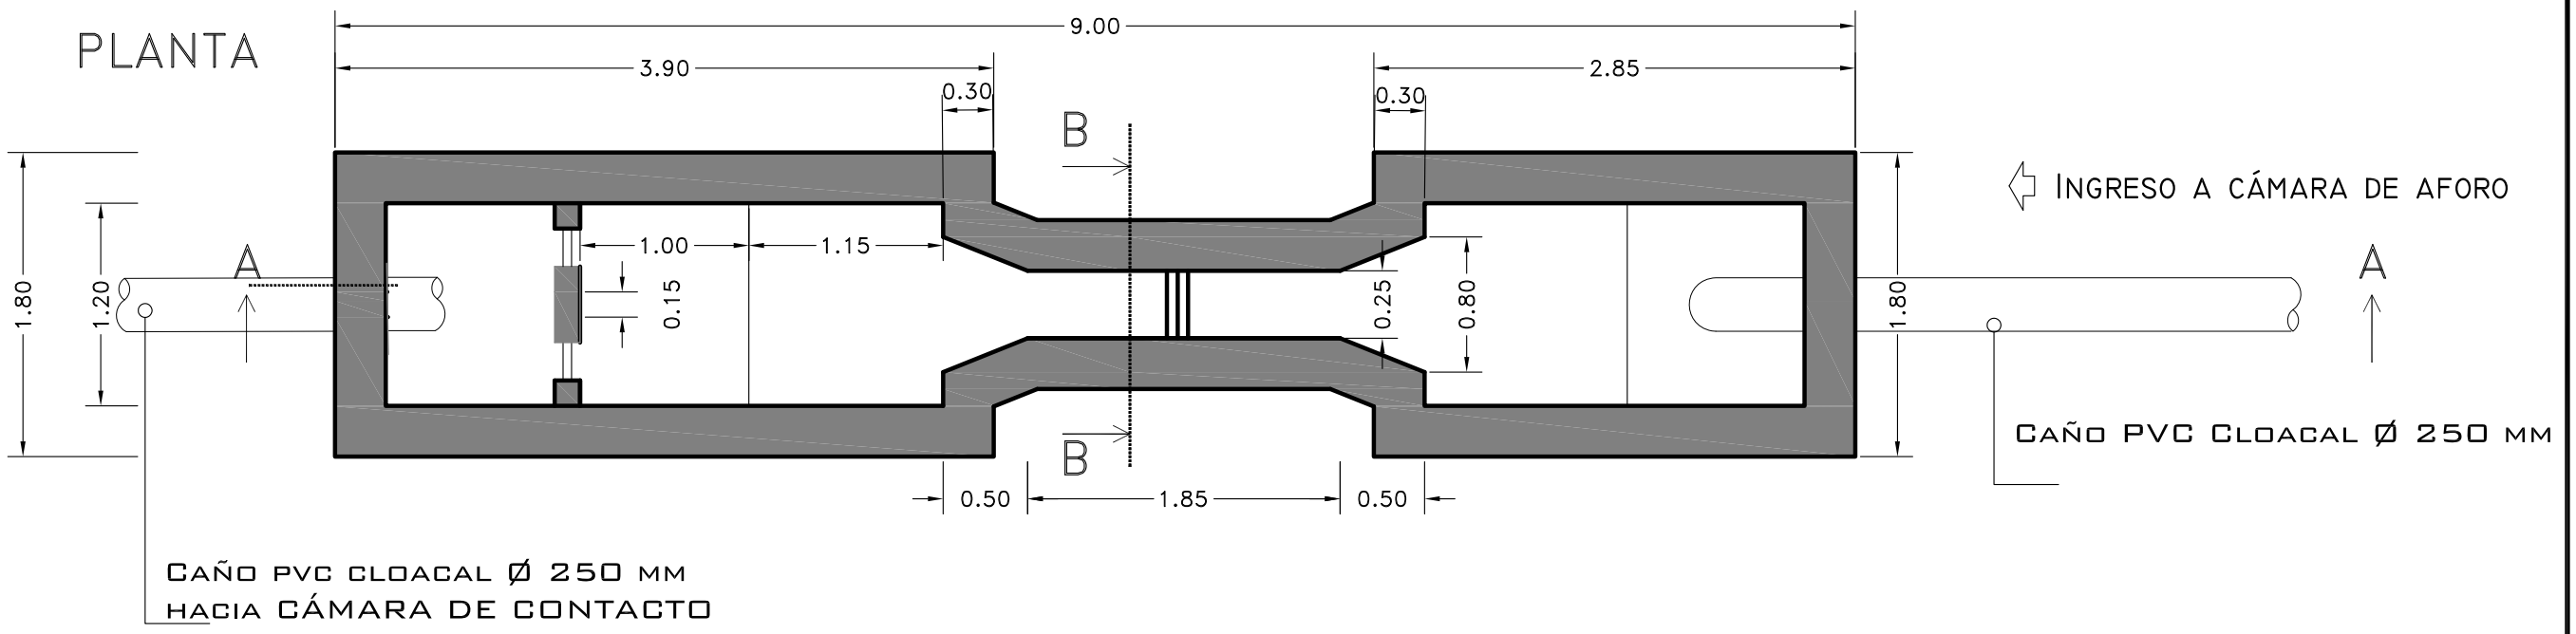


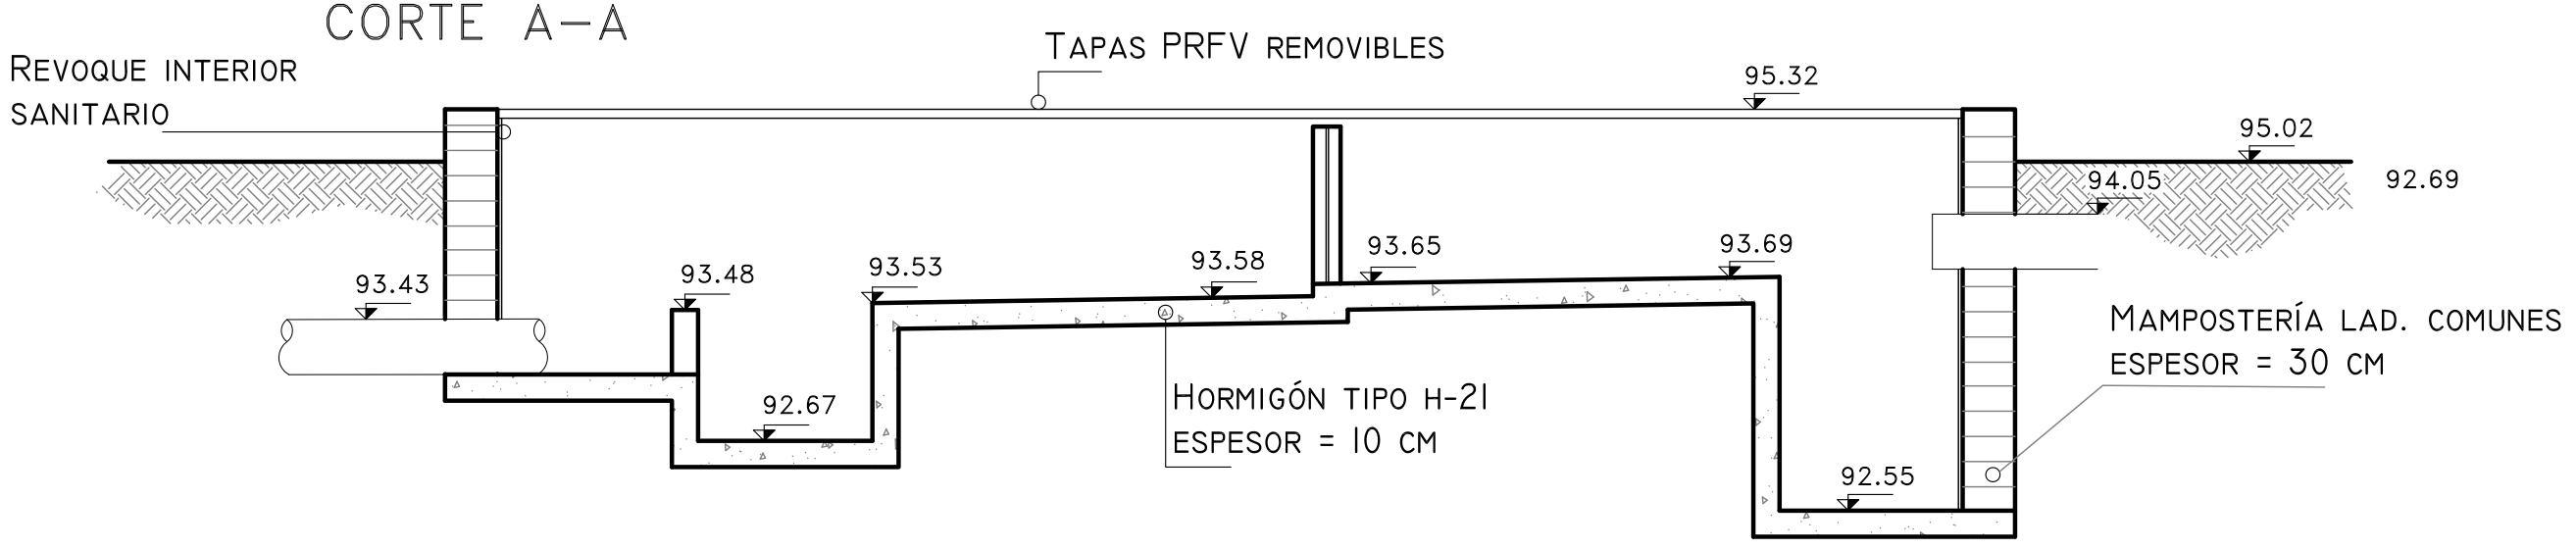


CORTE B–B

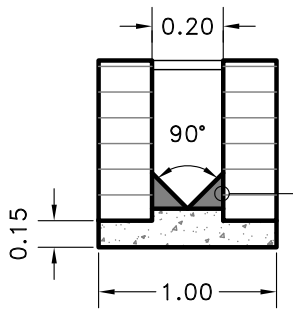


$Q = 0.0138 \times H^{5/2}$ (L/SEG)
H (CM)

PLACA Aº Iº
REMOVIBLE

COMUNA DE
EMILIA

Departamento: La Capital
Provincia de Santa Fe

PROYECTO:
S&D Ingenieros Asociados
www.sdingenieria.com.ar

*Presidente:*
OMAR ÁNGEL PANIGO

OBRA: Sistema de Desagües Cloacales

PLANO: Planta de Tratamiento
Obras hidráulicas complementarias

| Escala: | Fecha: | Nº de plano: |
|---|---|---|
| S/E | Marzo 2017 | 24.c |