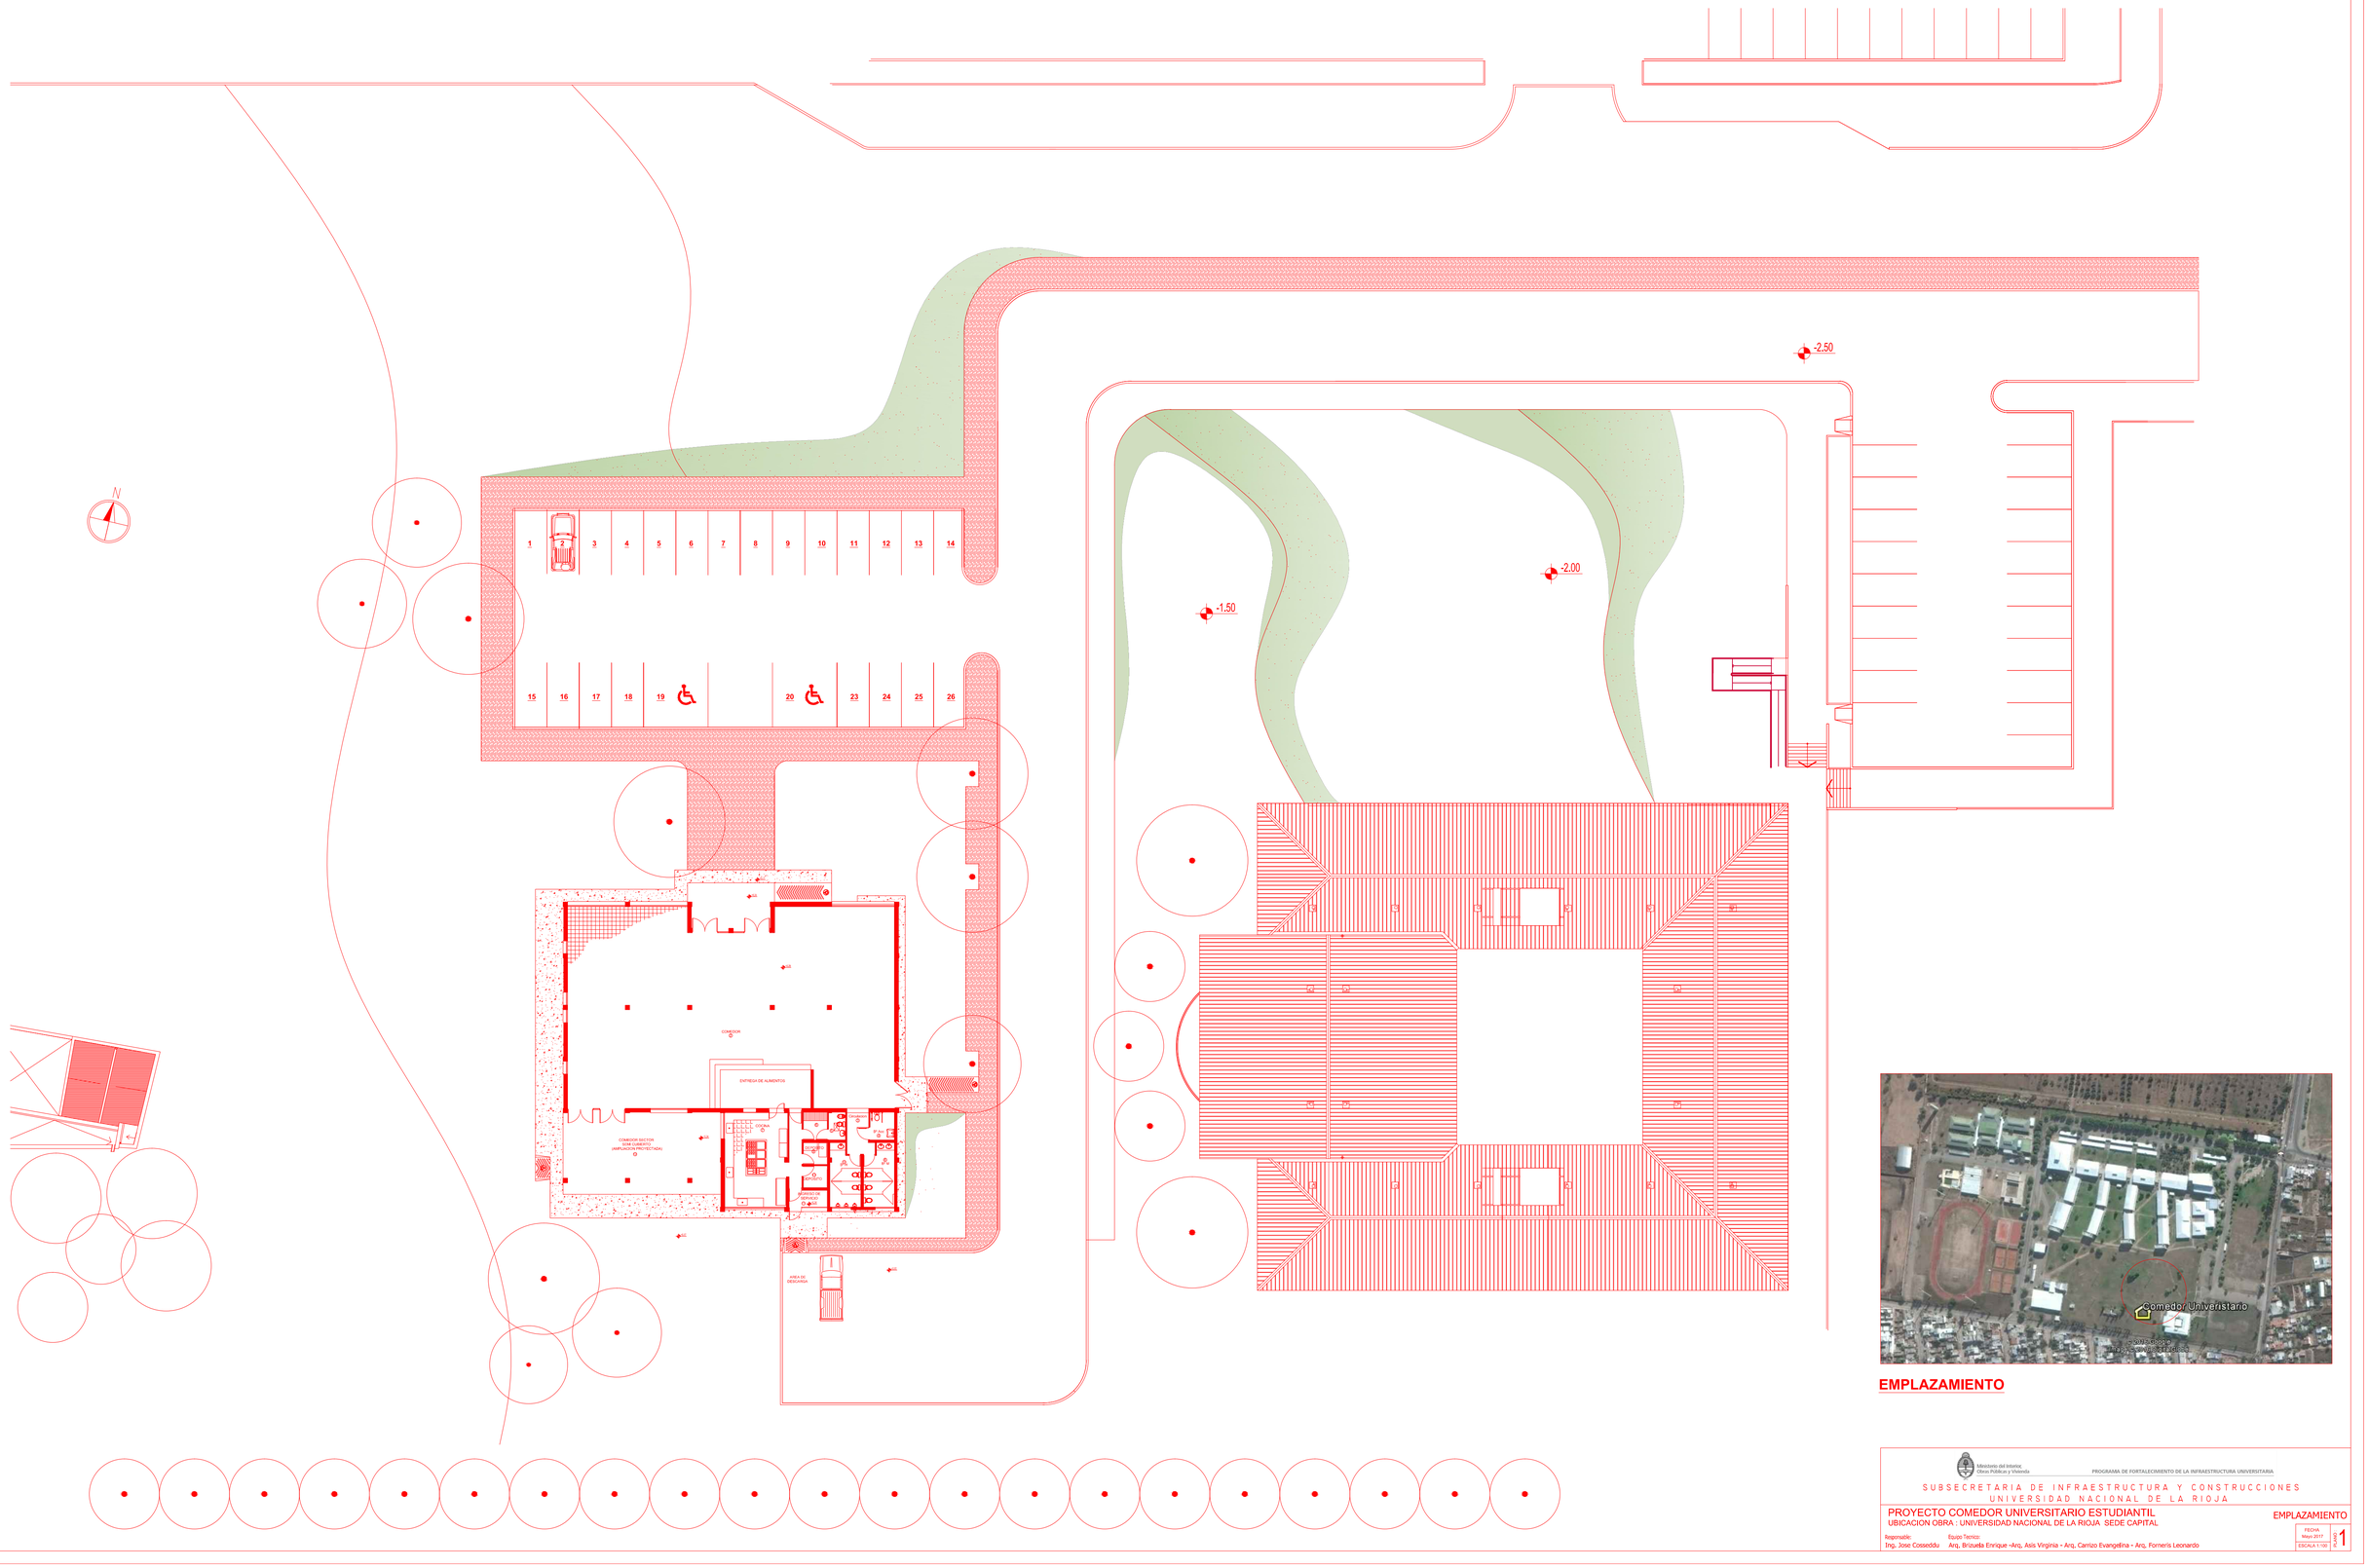

EMPLAZAMIENTO

Ministerio del Interior, Obras Públicas y Vivienda

PROGRAMA DE FORTALECIMIENTO DE LA INFRAESTRUCTURA UNIVERSITARIA

SUBSECRETARIA DE INFRAESTRUCTURA Y CONSTRUCCIONES

UNIVERSIDAD NACIONAL DE LA RIOJA

PROYECTO COMEDOR UNIVERSITARIO ESTUDIANTIL

UBICACION OBRA : UNIVERSIDAD NACIONAL DE LA RIOJA SEDE CAPITAL

EMPLAZAMIENTO

Responsable: Ing. Jose Cosseddu

Equipo Tecnico: Arq. Brizuela Enrique -Arq. Asis Virginia - Arq. Carrizo Evangelina - Arq. Forneris Leonardo

FECHA: Mayo 2017

ESCALA 1:100

PLANO 1