

VISTA NORTE - Esc 1:100

NOTA: TODAS LAS MEDIDAS SE VERIFICARAN EN OBRA

**UNIVERSIDAD NACIONAL DEL LITORAL**  
**DIRECCION DE CONSTRUCCIONES UNIVERSITARIAS**

OBRA: AULUARIO COMUN CUIDAD UNIVERSITARIA - EDIFICIO TIRA

PLANO: VISTA NORTE


INSTITUTO: CIUDAD UNIVERSITARIA

RESPONSABLE PROYECTO: DIRECCION DE CONSTRUCCIONES


ESCALA: 1:100

PLANO Nº  
**ARO-08**

El Proyecto consta con la Ley N° 22.481 - Decreto 914/97 y AC 17.948 B/L y 22.573

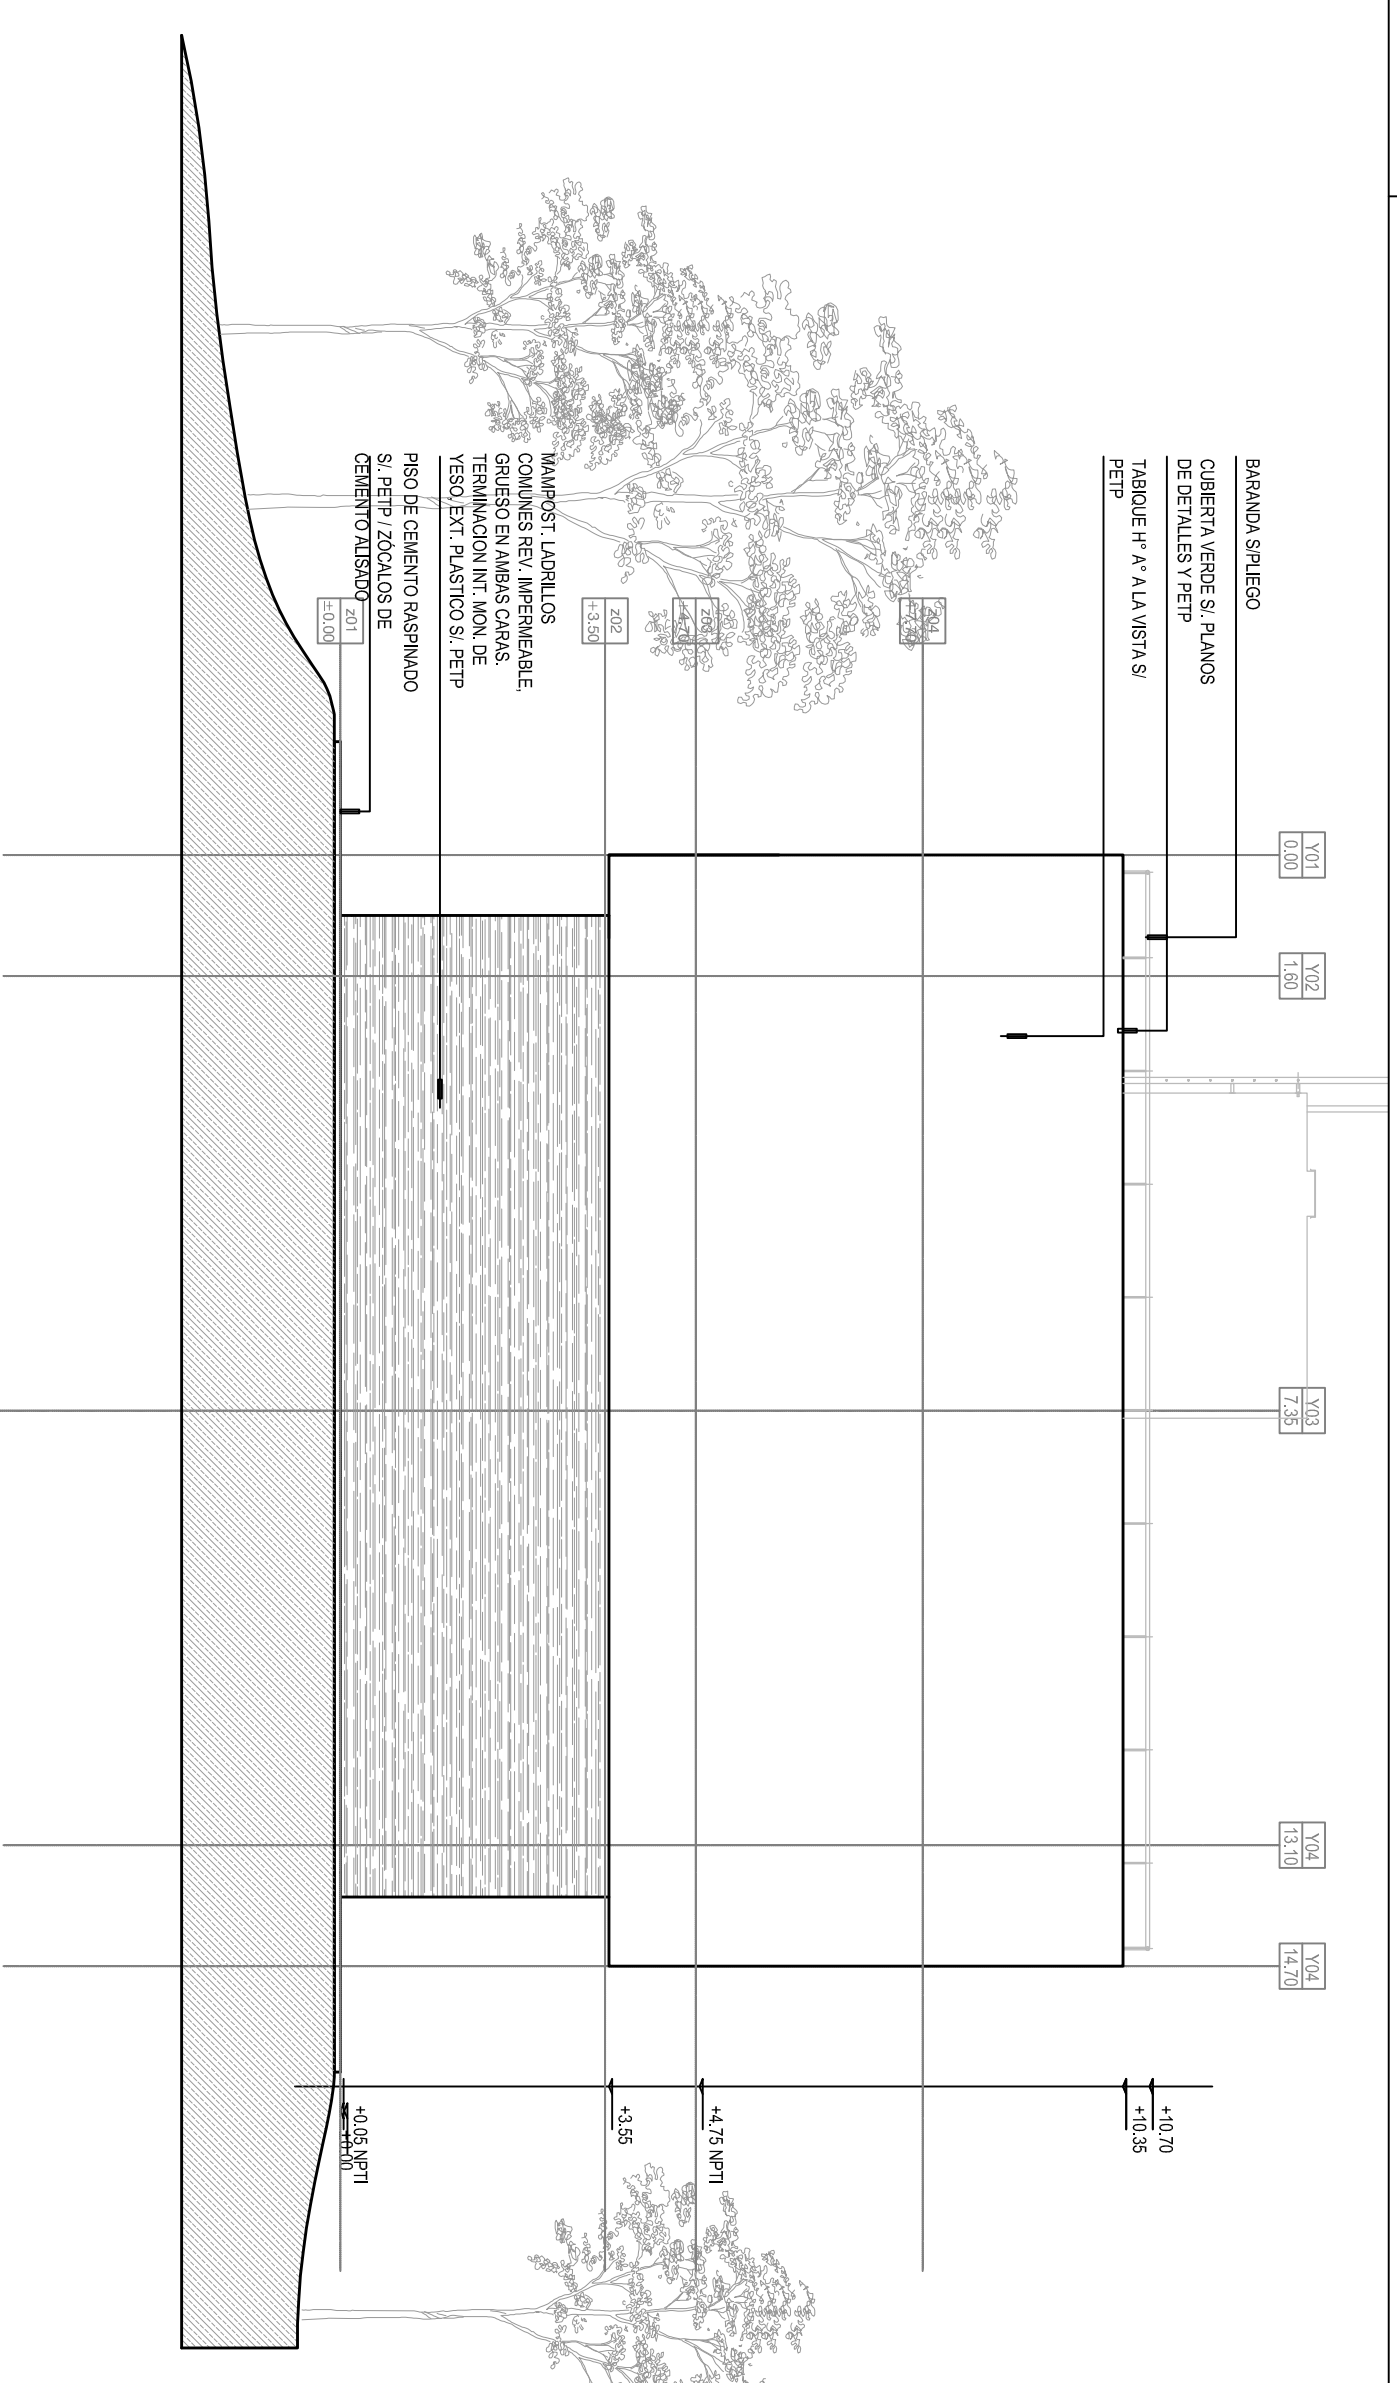

VISTA OESTE - Esc 1:100

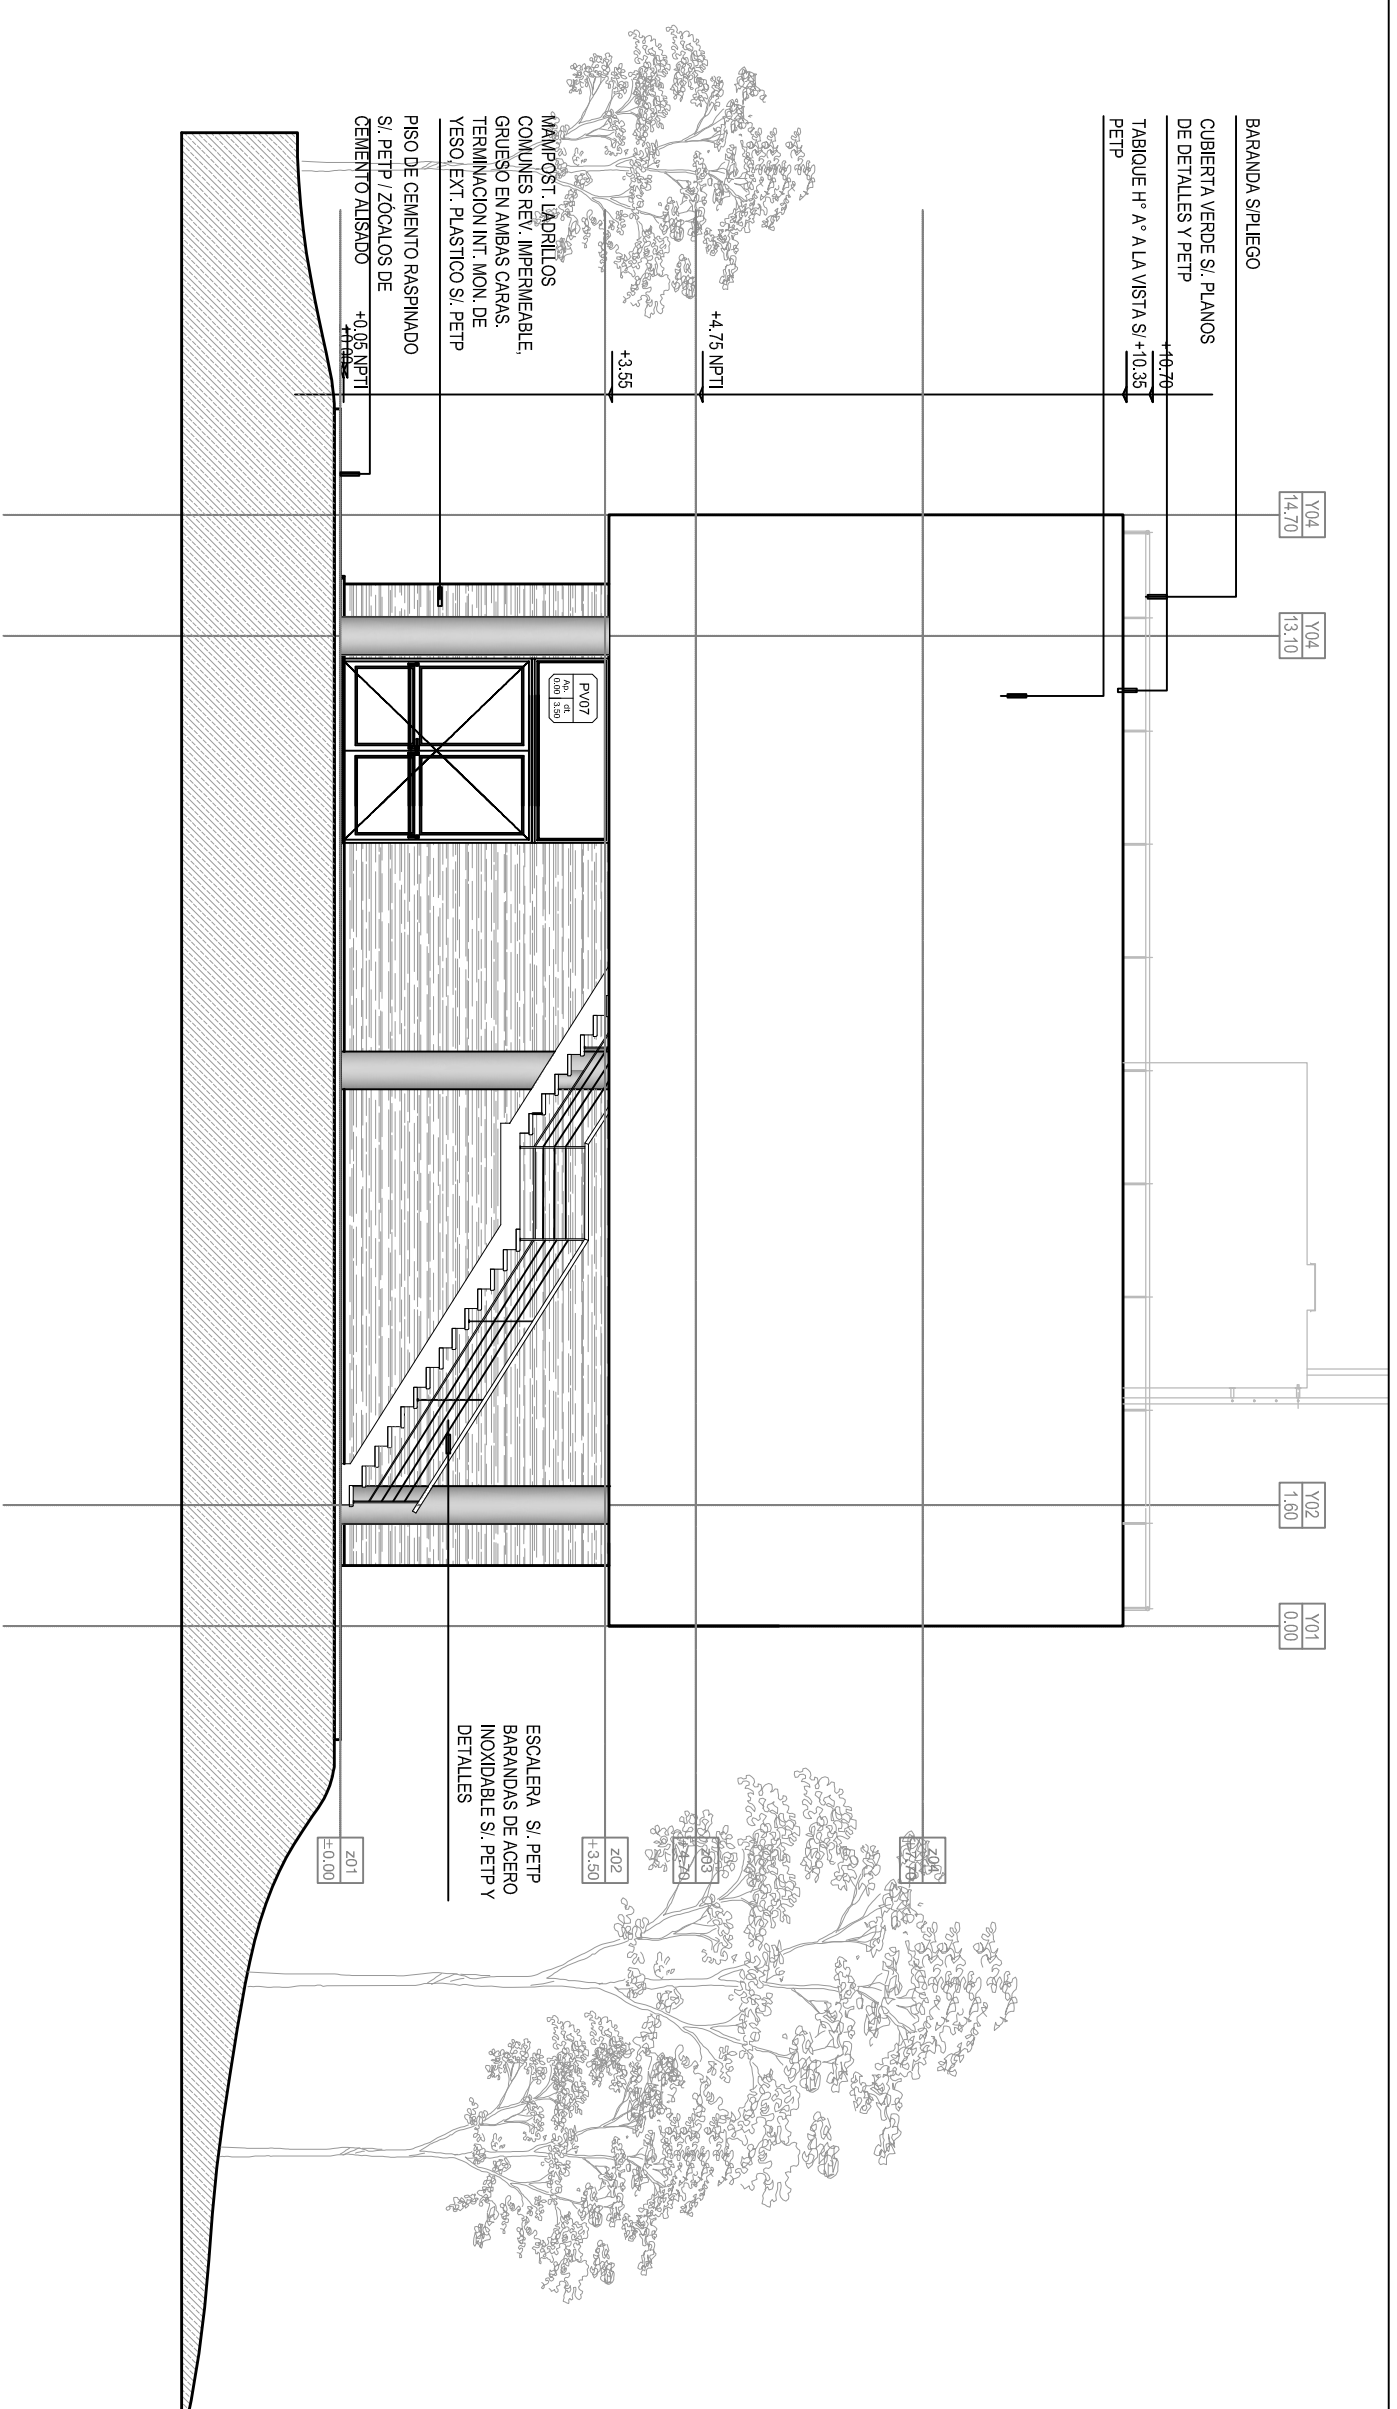

VISTA ESTE - Esc 1:100

NOTA: TODAS LAS MEDIDAS SE VERIFICARAN EN OBRA

**UNIVERSIDAD NACIONAL DEL LITORAL**  
 DIRECCION DE CONSTRUCCIONES UNIVERSITARIAS

OBRA: AULARIO COMUN CIUDAD UNIVERSITARIA - EDIFICIO TIRA

PLANO: VISTA ESTE - VISTA OESTE

INSTITUTO: CIUDAD UNIVERSITARIA

RESPONSABLE PROYECTO: DIRECCION DE CONSTRUCCIONES

ESCALA: 1:100

PLANO N°  
**ARQ-09**

El proyecto cumple con la Ley N° 22.431; Decreto 914/97 y Art. 1° de la Ley 25.573.

