CORTE LONGITUDINAL TIPOLOGIA 1 ESC:1:150

CORRESPONDE A EXPTE: 4016-344681/16

FOJA 61

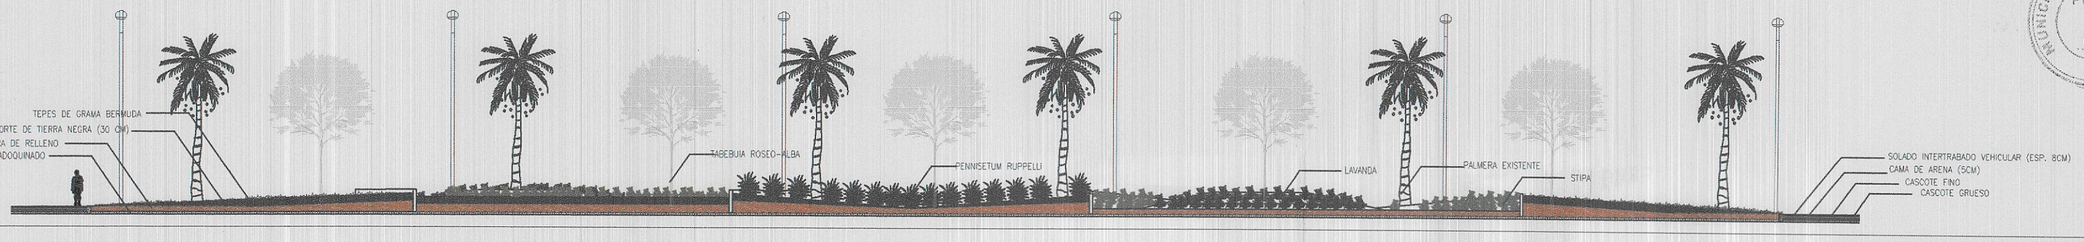

CORTE LONGITUDINAL TIPOLOGIA 2 ESC: 1:150

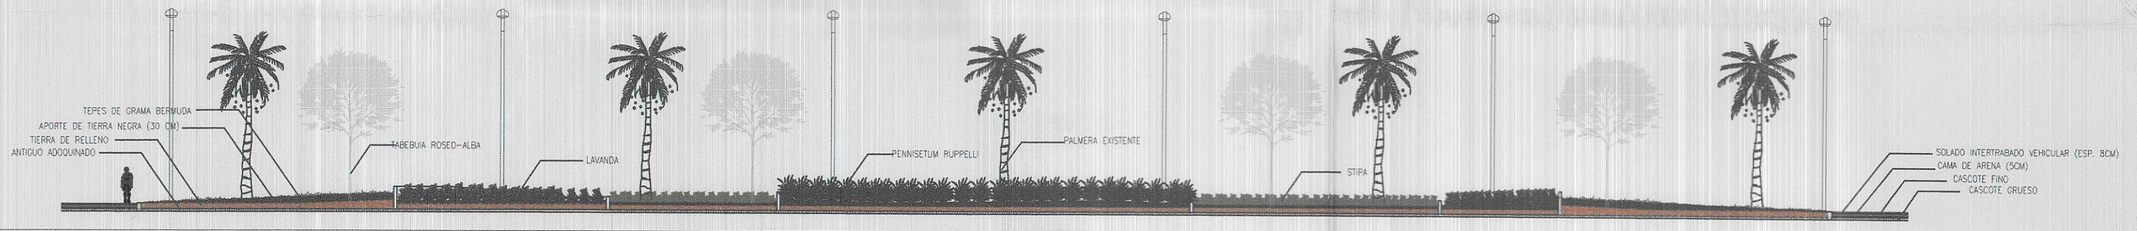

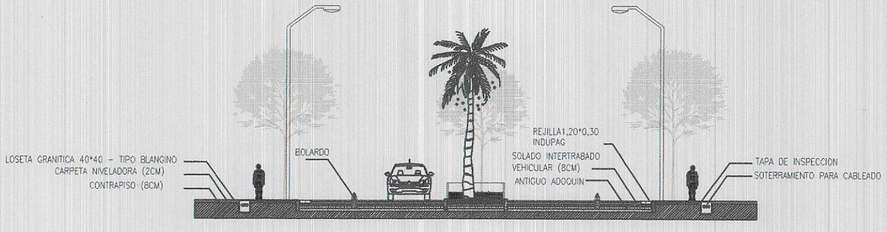

CORTE TRANSVERSAL ESC: 1:150

BANCO BKF

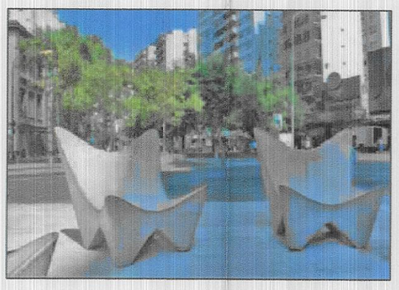

BANCO ROSARIO CHICO

BOLARDO DE FUNDICION DE HIERRO TIPO INDUPAG- ESC: 1:10

ENCUENTRO CON SOLADOS

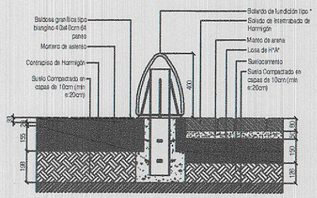

DETALLE REJILLAS

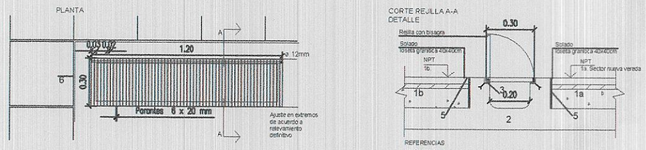

SOLADO DE LOSETAS GRANITICAS 40*40CM - TIPO BLANGINO ESC: 1:10

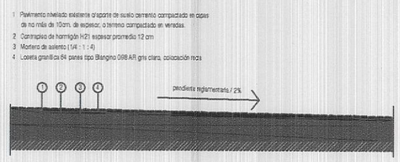

SOLADO INTERTRABADO VEHICULAR 8 CM- ESC: 1:10

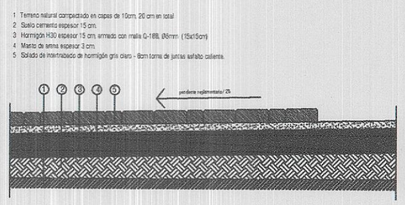

Nasella Tennuissima
Disposición: tresbolillo
Densidad de plantación: 8 x m2

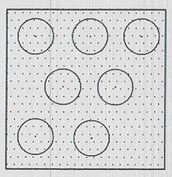

Planta

Imagen de referencia

Pennisetum Ruppelli
Disposición: tresbolillo
Densidad de plantación: 5 x m2

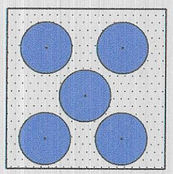

Planta

Imagen de referencia

Lavanda Augustifolia
Disposición: tresbolillo
Densidad de plantación: 8 x m2

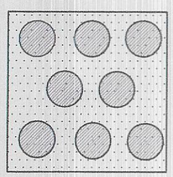

Planta

Imagen de referencia

Tabebuia (Lapacho Blanco)

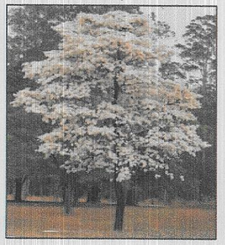

Imagen de referencia

Jacarandá

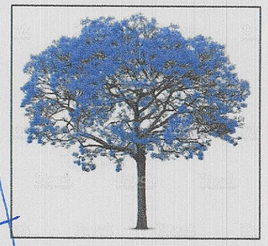

Imagen de referencia

Ing. SERGIO RICARDO AGOSTINELLI
Secretario de Planeamiento, Obras,
Servicios Públicos, Ambiente y Desarrollo
Económico

AS GENERALES:

ORMACIÓN CONTENIDA EN ESTE PLANO ES DE ER GENERAL. LAS ESPECIFICACIONES TÉCNICAS, TURALES Y CONSTRUCTIVAS, DEBEN VERIFICARSE EN OS DE DETALLES. PETO Y PETP.-
ICAR Y CONFRONTAR MEDIDAS EN OBRA.-
PLANO ANULA LOS ANTERIORES A LA FECHA.-
EFERENCIAS NO LLEVAN UNA NUMERACIÓN ATIVA.-

MUNICIPALIDAD DE CAMPANA — SECRETARÍA DE PLANEAMIENTO, OBRAS, SERV. PÚBLICOS Y MEDIO AMBIENTE.

OBRA: PUESTA EN VALOR BOULEVARD AV. INGENIERO ROCCA
UBICACIÓN: AV. ROCCA E/ 25 DE MAYO Y DELLEPIANE

PLANO: EQUIPAMIENTO- PAISAJISMO

N°: 5 | Fecha: 06/17 | ESC: 1:150

RUTA ARCHIVO: \\192.168.1.25\docs\planeamiento\OBRAS\Arquitectura\PLAN DE REVITALIZACION CASCO URBANO\PRIORIDAD PEATON AV. ROCCA\PROYECTO CAMPANA 16-5-2017.dwg