




VISTA DE FRENTE

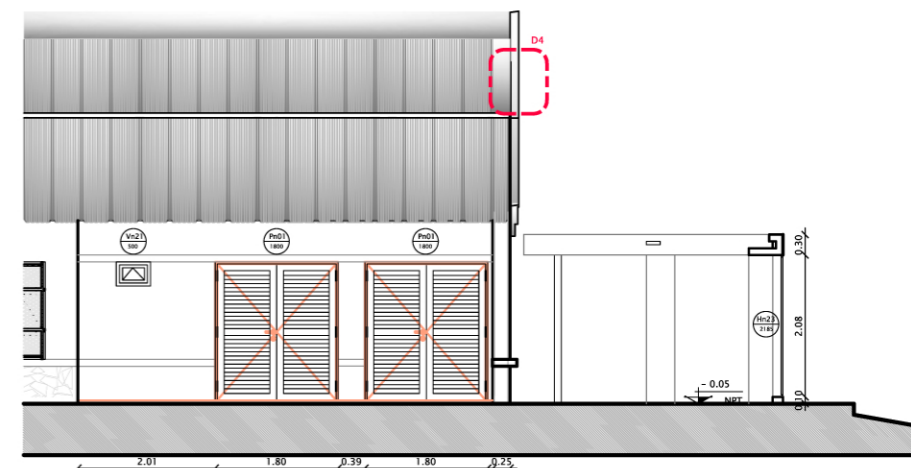

VISTA SECTOR ACCESO SALA DE MAQUINAS

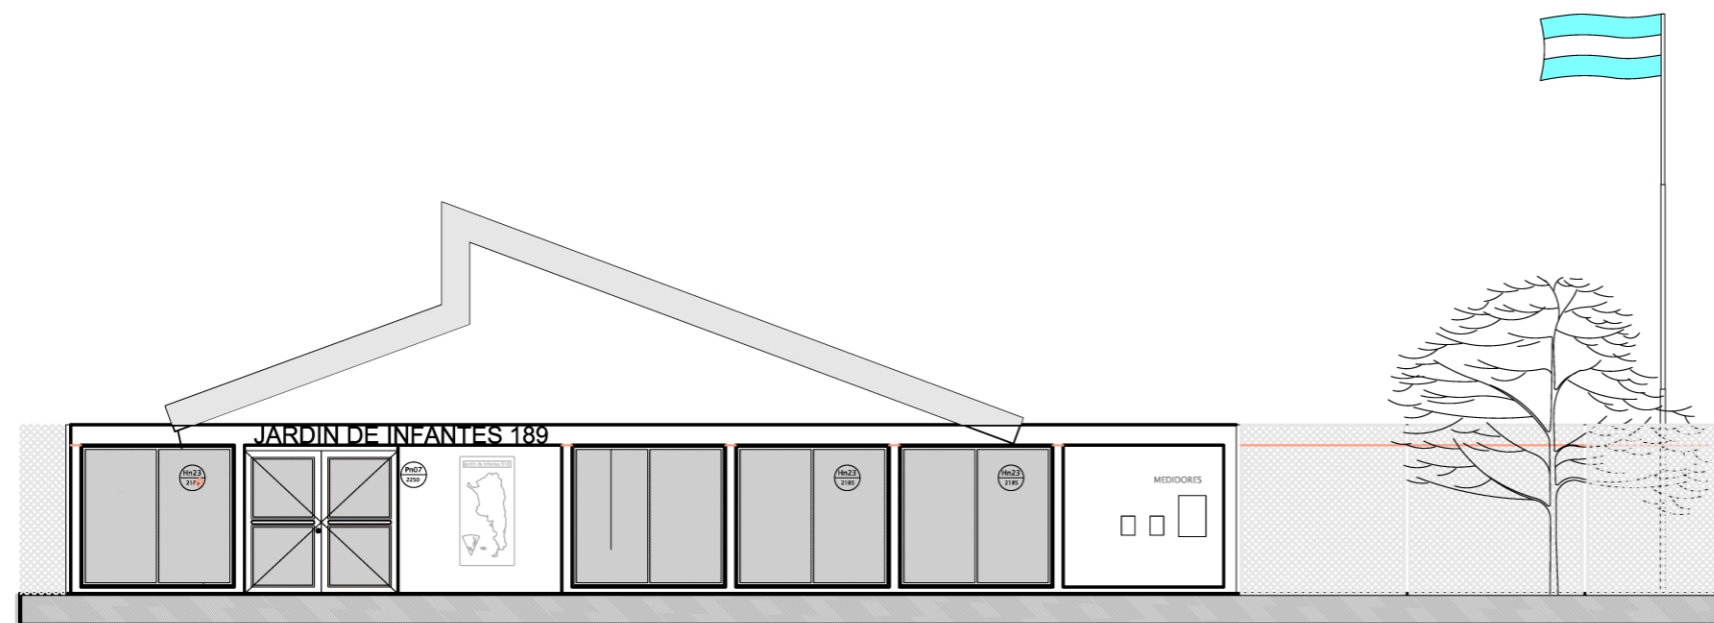

FACHADA

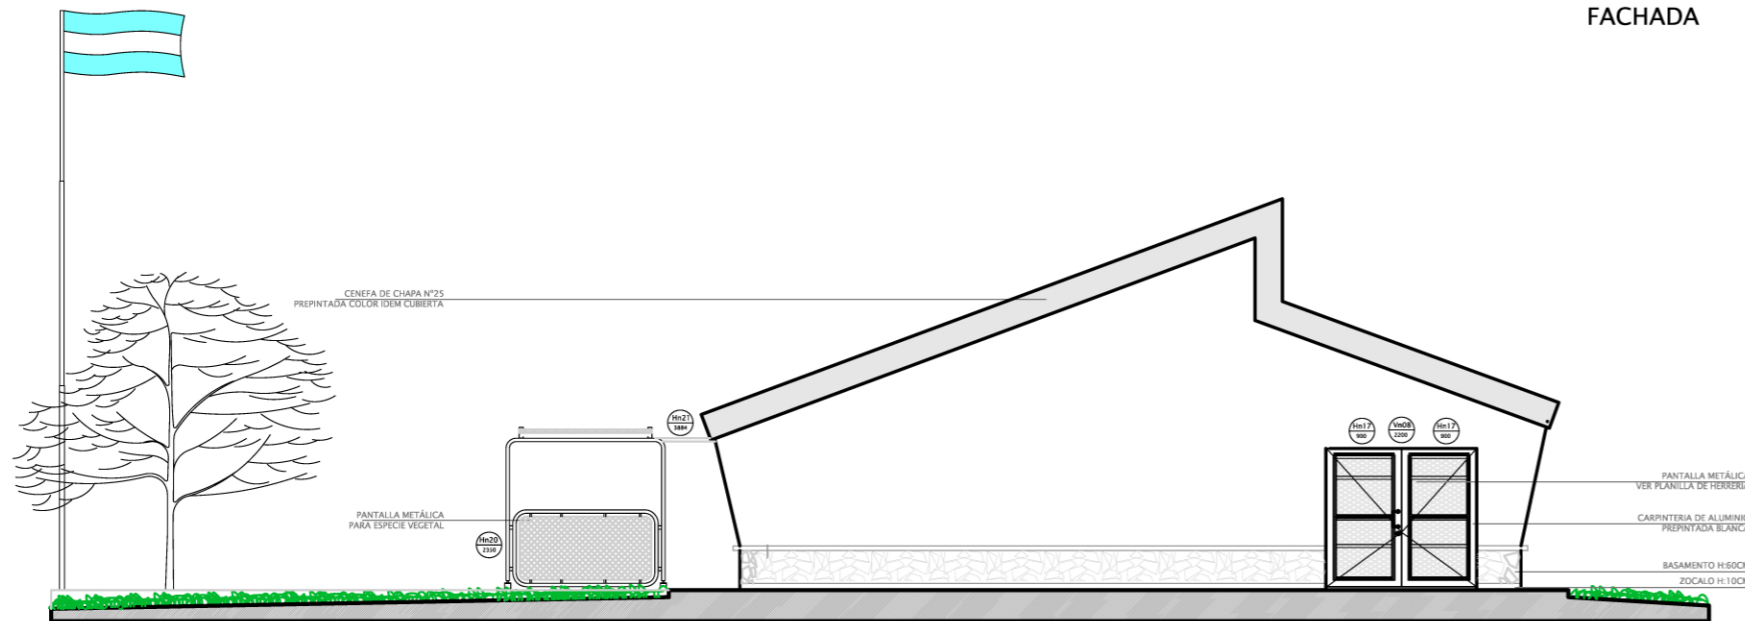

VISTA DE CONTRAFRENTE


ESCUELAS

Programa de Desarrollo de Recursos Físicos Educativos - Programa CAF 7908 -



OBRA Jardín de Infantes "Gov. Pacifico Rodriguez" - El Alto
CUE 1000729-05
CLU 0000000

LOCALIZACION SAN FERNANDO DEL VALLE DE CATAMARCA

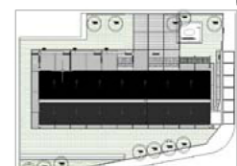

65° 21' 46.45" longitud oeste
28° 18' 33.95" latitud sur

NOMBRE Obra a Terminar Fachadas

PLANO N°

AR-02

PROYECTISTAS

UES II - AREA TECNICA

RESPONSABLE

Arq. Anahí Carrillo

ARCHIVO

JIN N° 22_VISTAS EXTERIORES.dwg

ESCALA

1:100

FECHA

MAYO 2017

FIRMA

MODIFICACIONES

FECHA OBSERVACIONES

FECHA OBSERVACIONES

FECHA OBSERVACIONES



Ministerio del Interior
Obra Pública y Vivienda
Presidencia de la Nación