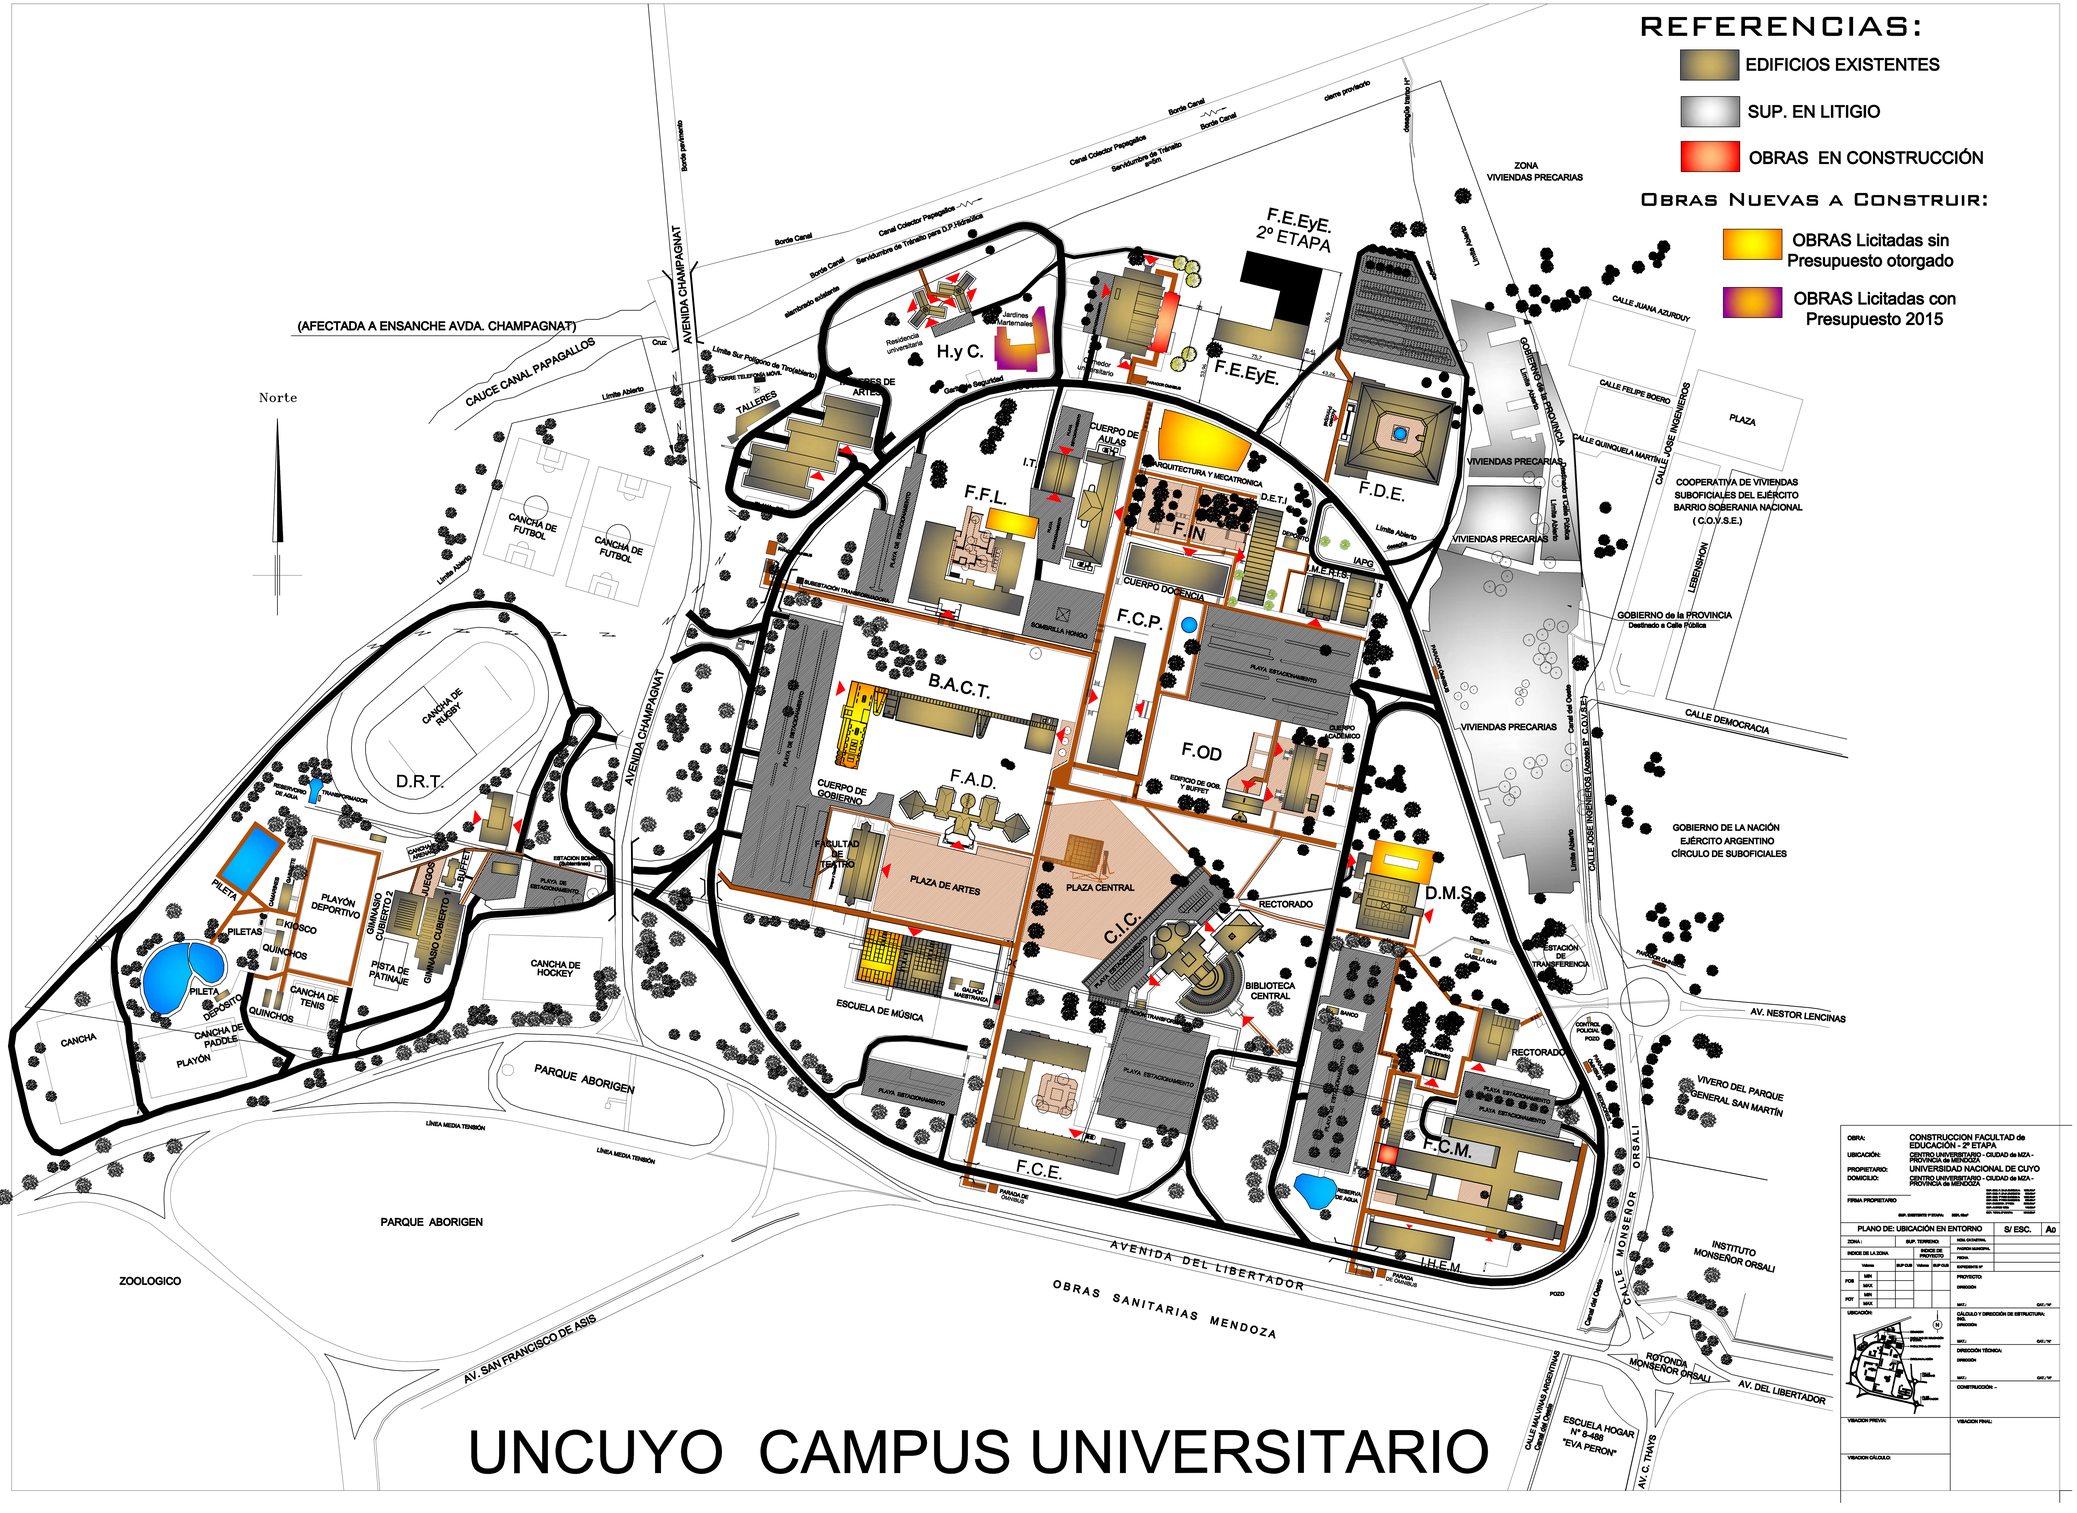
REFERENCIAS:
EDIFICIOS EXISTENTES
SUP. EN LITIGIO
OBRAS EN CONSTRUCCIÓN
Obras Nuevas a Construir:
OBRAS Licitadas sin Presupuesto otorgado
OBRAS Licitadas con Presupuesto 2015
Norte
(AFECTADA A ENSANCHE AVDA. CHAMPAGNAT)
CAUCE CANAL PAPAGALLOS
AVENIDA CHAMPAGNAT
F.E.EyE. 2º ETAPA
F.E.EyE.
H.y C.
F.F.L.
F.D.E.
F.IN
F.C.P.
B.A.C.T.
F.A.D.
F.OD
D.R.T.
D.M.S.
C.I.C.
F.C.E.
F.C.M.
I.H.E.M.
CANCHA DE FUTBOL
CANCHA DE RUGBY
PILETA
PLAYÓN DEPORTIVO
GIMNASIO CUBIERTO 2
GIMNASIO CUBIERTO 1
PISTA DE PATINAJE
CANCHA DE HOCKEY
CANCHA DE TENIS
CANCHA DE PADDLE
PLAYÓN
CANCHA
PARQUE ABORIGEN
ZOOLOGICO
AV. SAN FRANCISCO DE ASIS
AVENIDA DEL LIBERTADOR
OBRAS SANITARIAS MENDOZA
CALLE MONSEÑOR ORSALI
AV. NESTOR LENCINAS
AV. DEL LIBERTADOR
ROTONDA MONSEÑOR ORSALI
INSTITUTO MONSEÑOR ORSALI
VIVERO DEL PARQUE GENERAL SAN MARTÍN
GOBIERNO DE LA NACIÓN EJÉRCITO ARGENTINO CÍRCULO DE SUBOFICIALES
COOPERATIVA DE VIVIENDAS SUBOFICIALES DEL EJÉRCITO BARRIO SOBERANIA NACIONAL (C.O.V.S.E.)
GOBIERNO de la PROVINCIA
ESCUELA HOGAR Nº 8-488 "EVA PERON"
ZONA VIVIENDAS PRECARIAS
VIVIENDAS PRECARIAS
CALLE DEMOCRACIA
CALLE JOSE INGENIEROS
CALLE JUANA AZURDUY
CALLE FELIPE BOERO
CALLE QUINQUELA MARTINE
PLAZA
RECTORADO
BIBLIOTECA CENTRAL
PLAZA CENTRAL
PLAZA DE ARTES
ESCUELA DE MÚSICA
FACULTAD DE TEATRO
CUERPO DE GOBIERNO
CUERPO DOCENCIA
CUERPO DE AULAS
ARQUITECTURA Y MECATRONICA
TALLERES
PLAZA DE ESTACIONAMIENTO
SUBESTACIÓN TRANSFORMADORA
PARADA DE ÓMNIBUS
OBRA: CONSTRUCCION FACULTAD de EDUCACION - 2º ETAPA
UBICACIÓN: CENTRO UNIVERSITARIO - CIUDAD de MZA - PROVINCIA de MENDOZA
PROPIETARIO: UNIVERSIDAD NACIONAL DE CUYO
DOMICILIO: CENTRO UNIVERSITARIO - CIUDAD de MZA - PROVINCIA de MENDOZA
PLANO DE: UBICACIÓN EN ENTORNO
S/ ESC.
A0
UNCUYO CAMPUS UNIVERSITARIO