

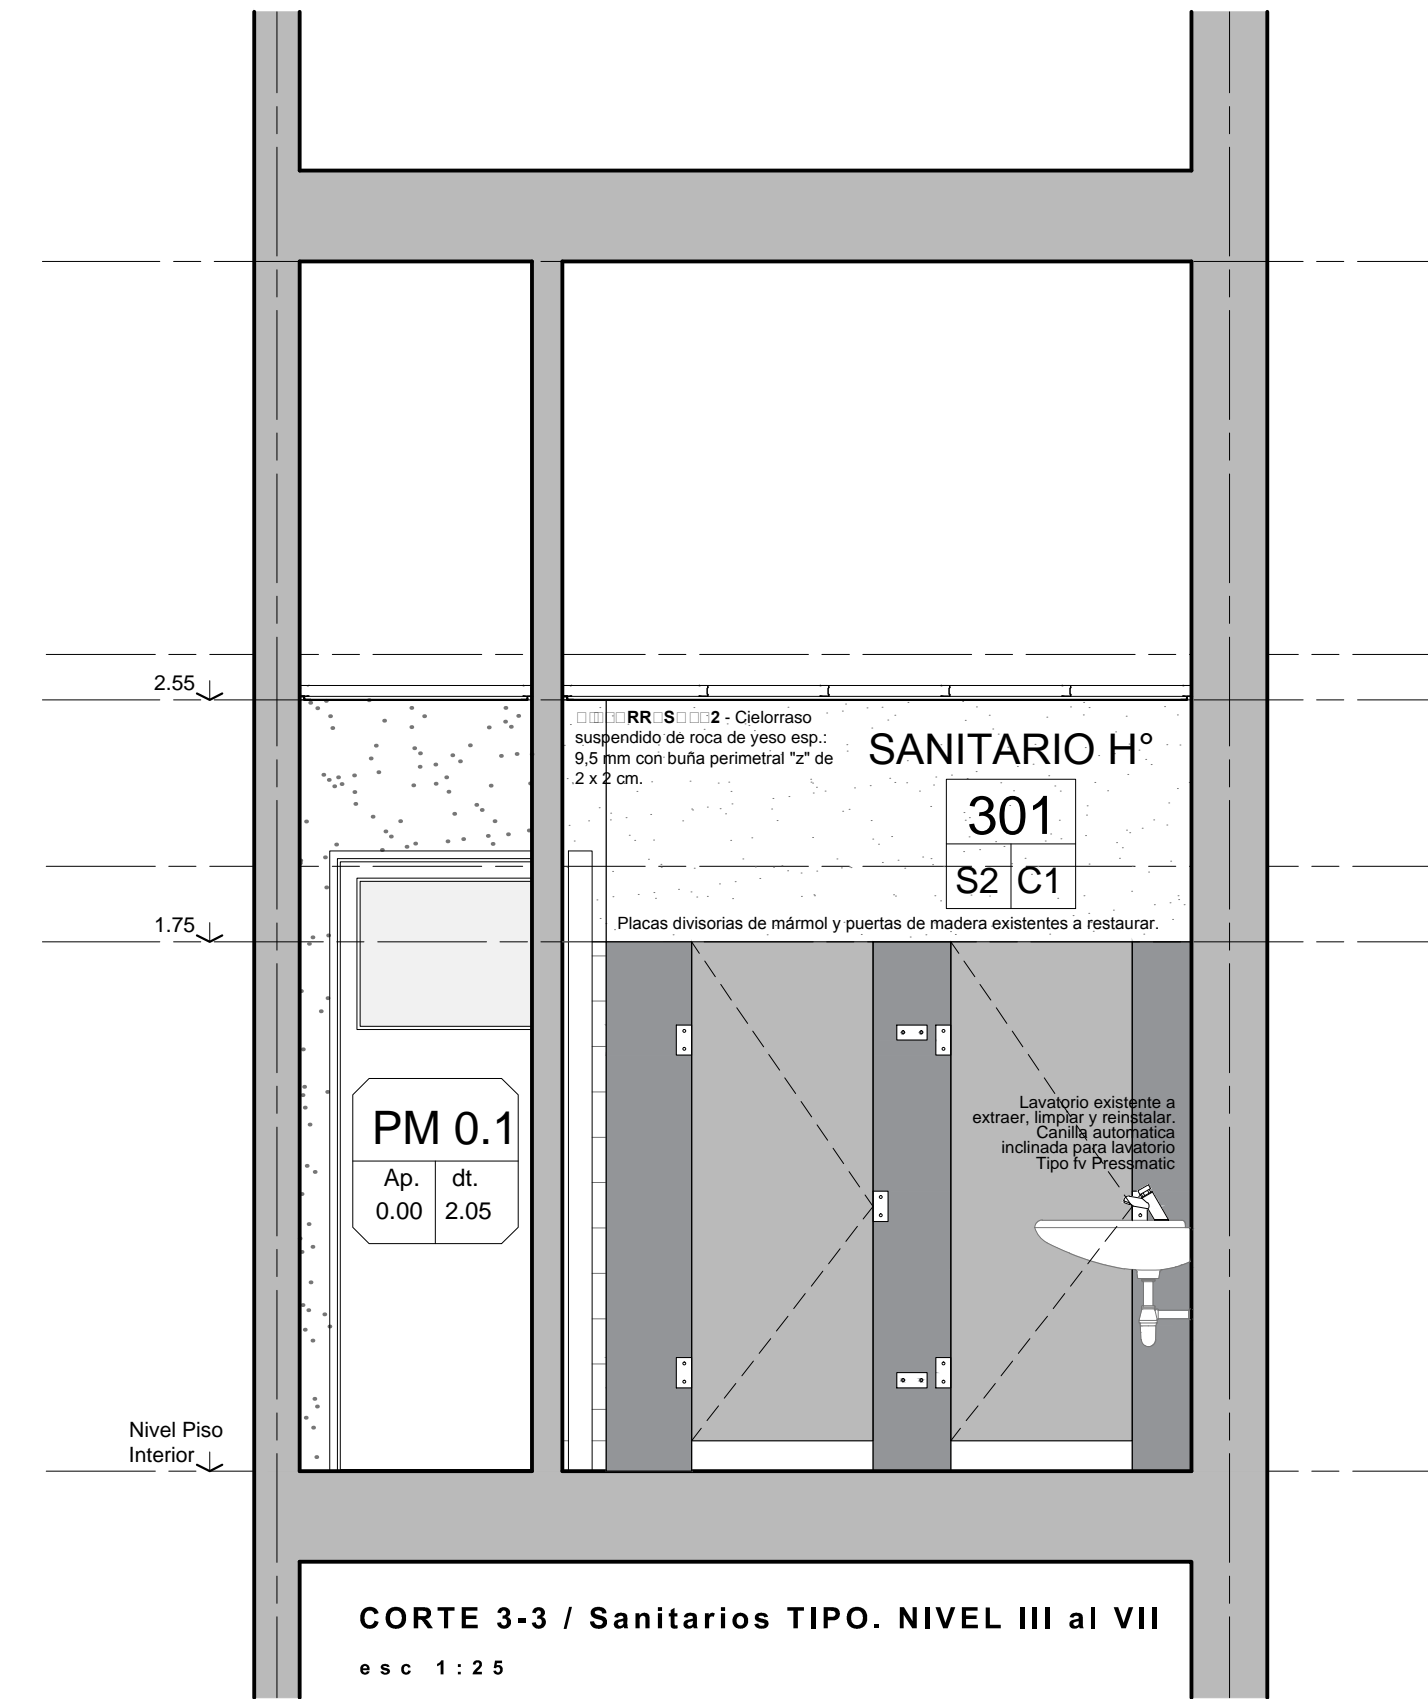


COMITENTE			
 Ministerio del Interior, Obras Públicas y Vivienda Presidencia de la Nación			
SECRETARÍA DE OBRAS PÚBLICAS SUBSECRETARÍA DE OBRAS PÚBLICAS			
OBRA			
EDIFICIO DE CORREO SANTA FE			
TIPO DE INTERVENCIÓN			
RECUPERACIÓN Y PUESTA EN VALOR			
 UBICACION / CIUDAD SANTA FE			
MODALIDAD DE CONTRATACIÓN			
LICITACIÓN PÚBLICA			
EQUIPO TÉCNICO			
SUBSECRETARÍA DE OBRAS PÚBLICAS - DIRECCIÓN NACIONAL DE ARQUITECTURA			
TÍTULO			
DETALLE / DESARROLLO LOCALES. NIVEL III al VII			
ESCALA	HOJA	REVISIÓN	CÓDIGO
1:25	-	-	
ARCHIVO	FECHA		
DL.DWG	sep-16		
			DL_01

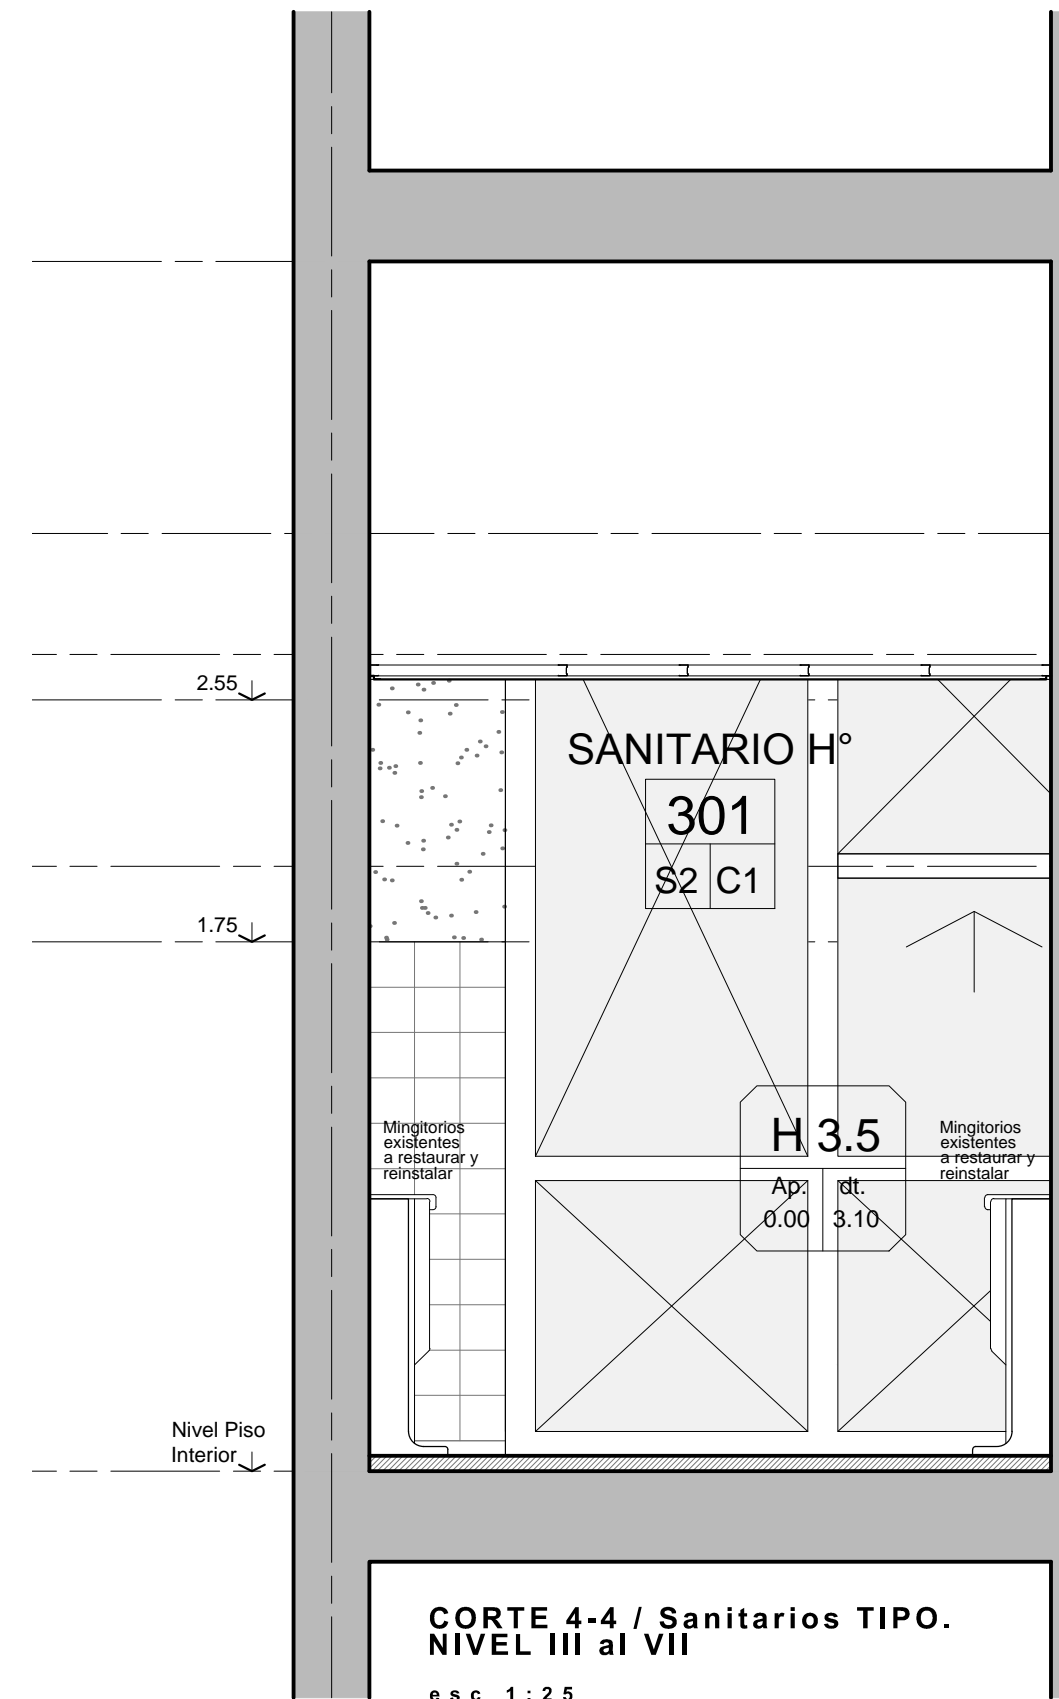

COMITENTE

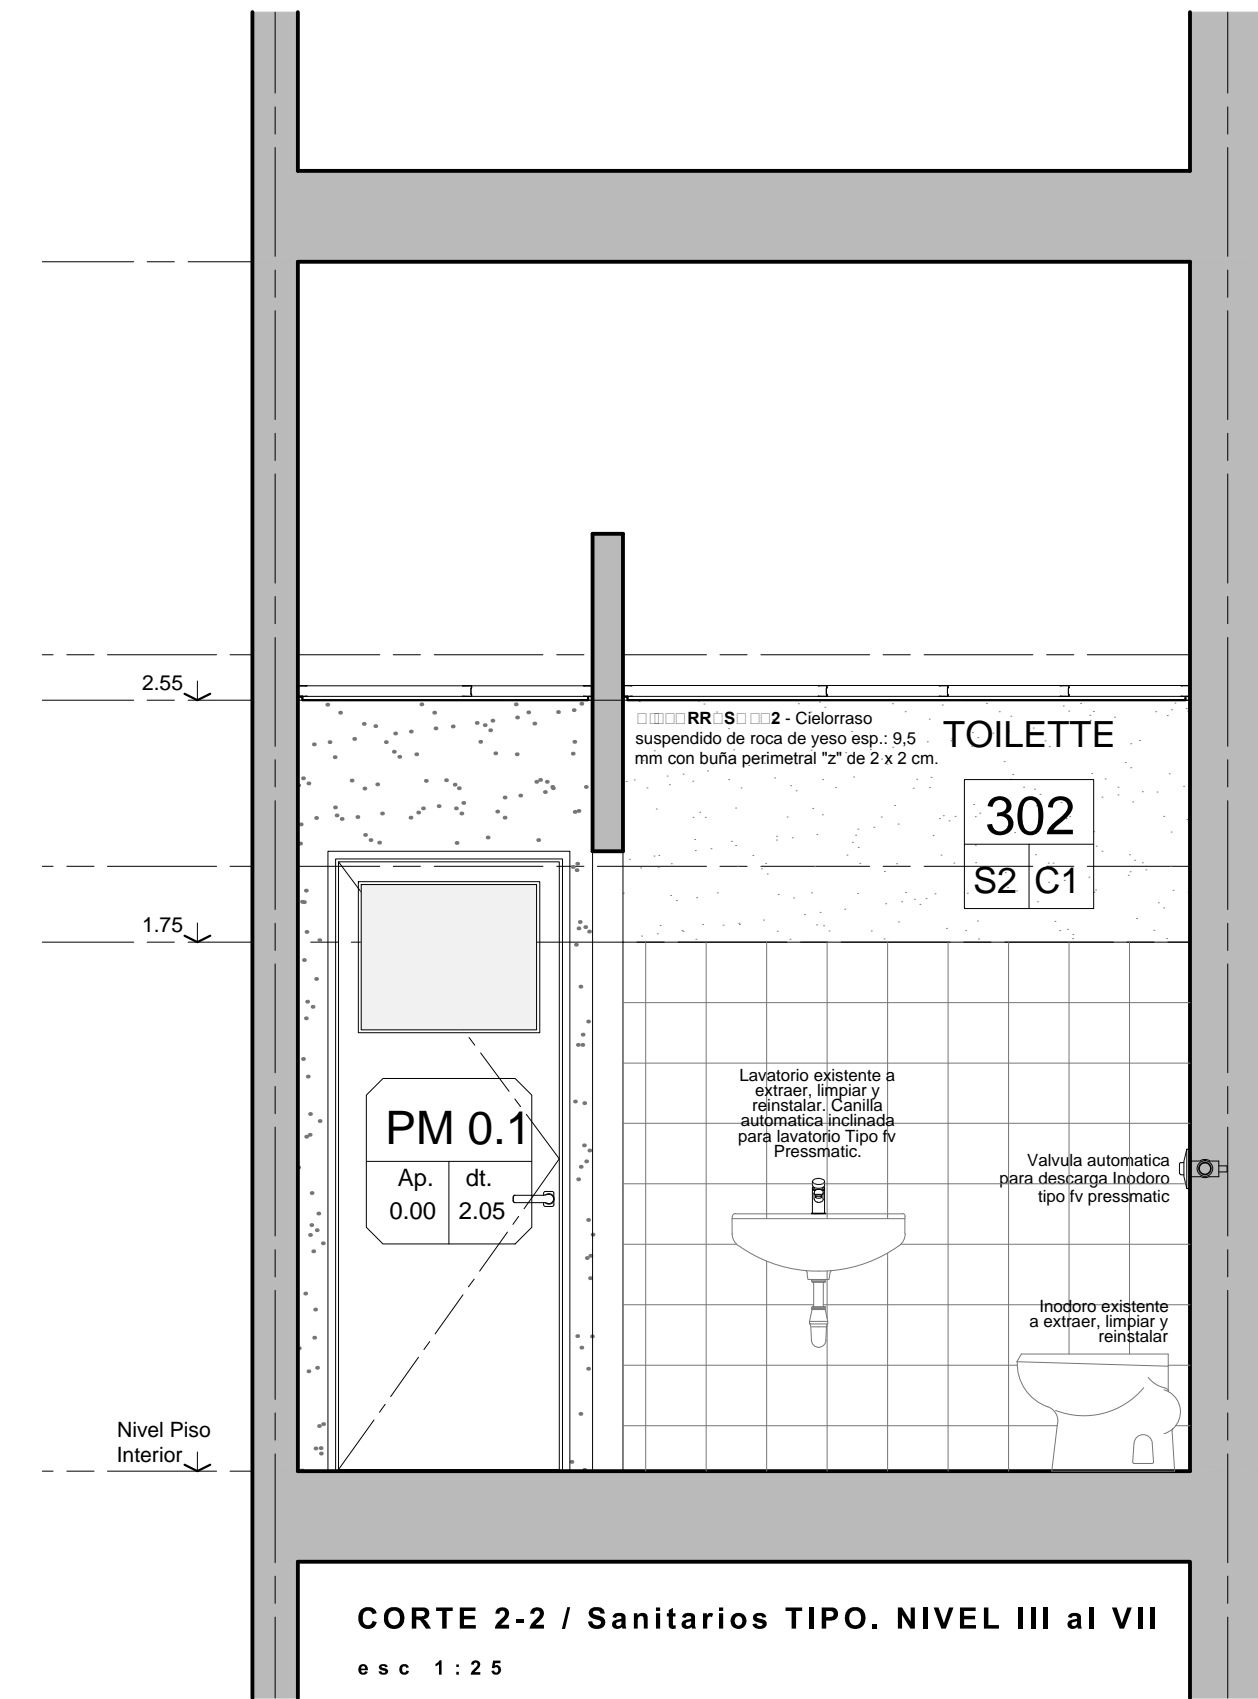


SECRETARÍA DE OBRAS PÚBLICAS
SUBSECRETARÍA DE OBRAS PÚBLICAS

OBRA

EDIFICIO DE CORREO SANTA FE

TIPO DE INTERVENCIÓN

RECUPERACIÓN Y PUESTA EN VALOR

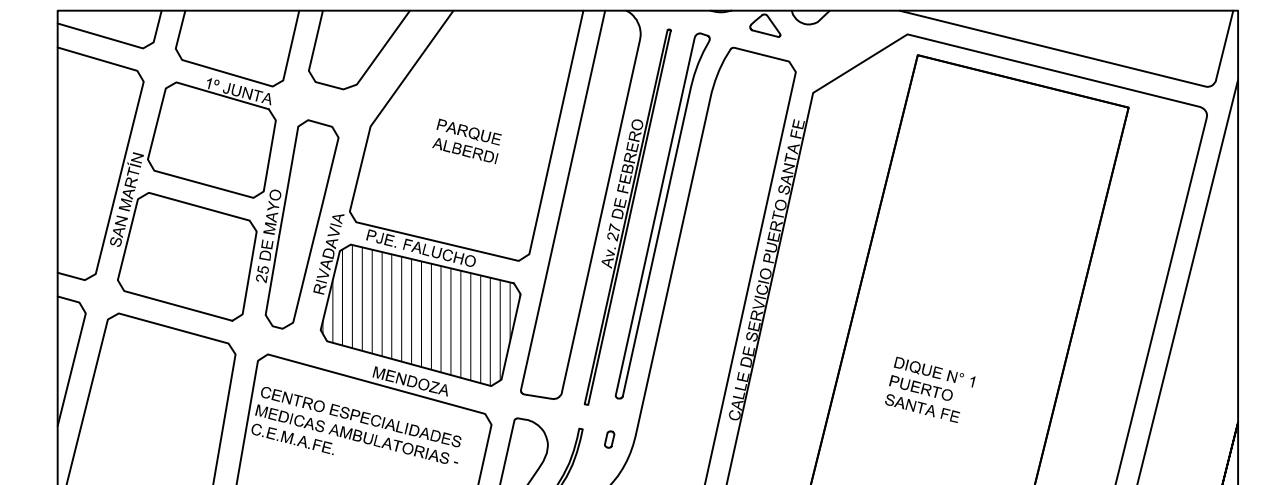

UBICACION / CIUDAD SANTA FE

MODALIDAD DE CONTRATACIÓN

LICITACIÓN PÚBLICA

EQUIPO TÉCNICO

SUBSECRETARÍA DE OBRAS PÚBLICAS - DIRECCIÓN NACIONAL DE ARQUITECTURA

TÍTULO

DETALLE / DESARROLLO LOCALES. NIVEL III al VII

ESCALA HOJA REVISIÓN CÓDIGO

1:25



ARCHIVO

DL.DWG

FECHA

sep-16

DL_02

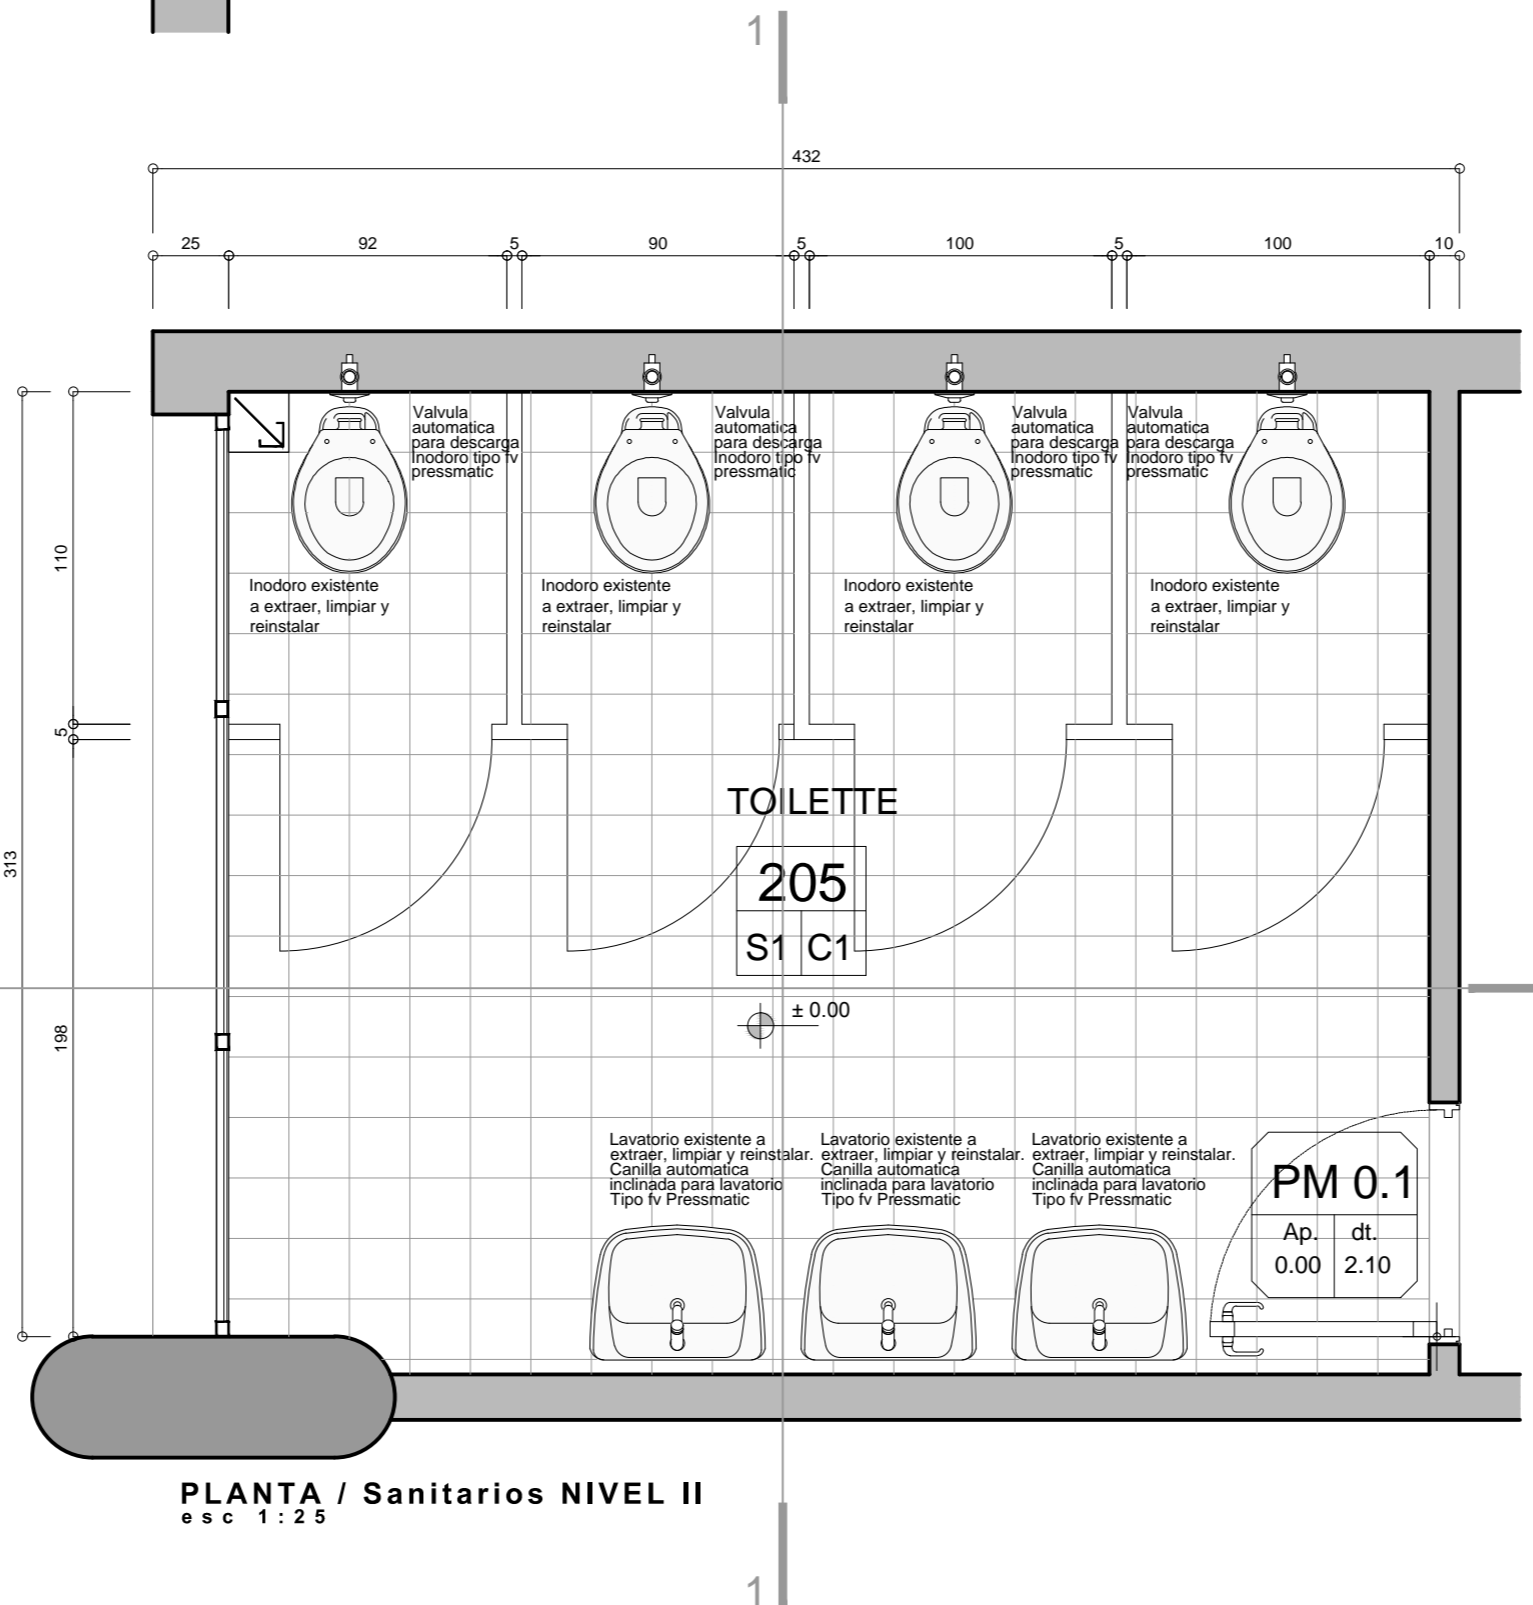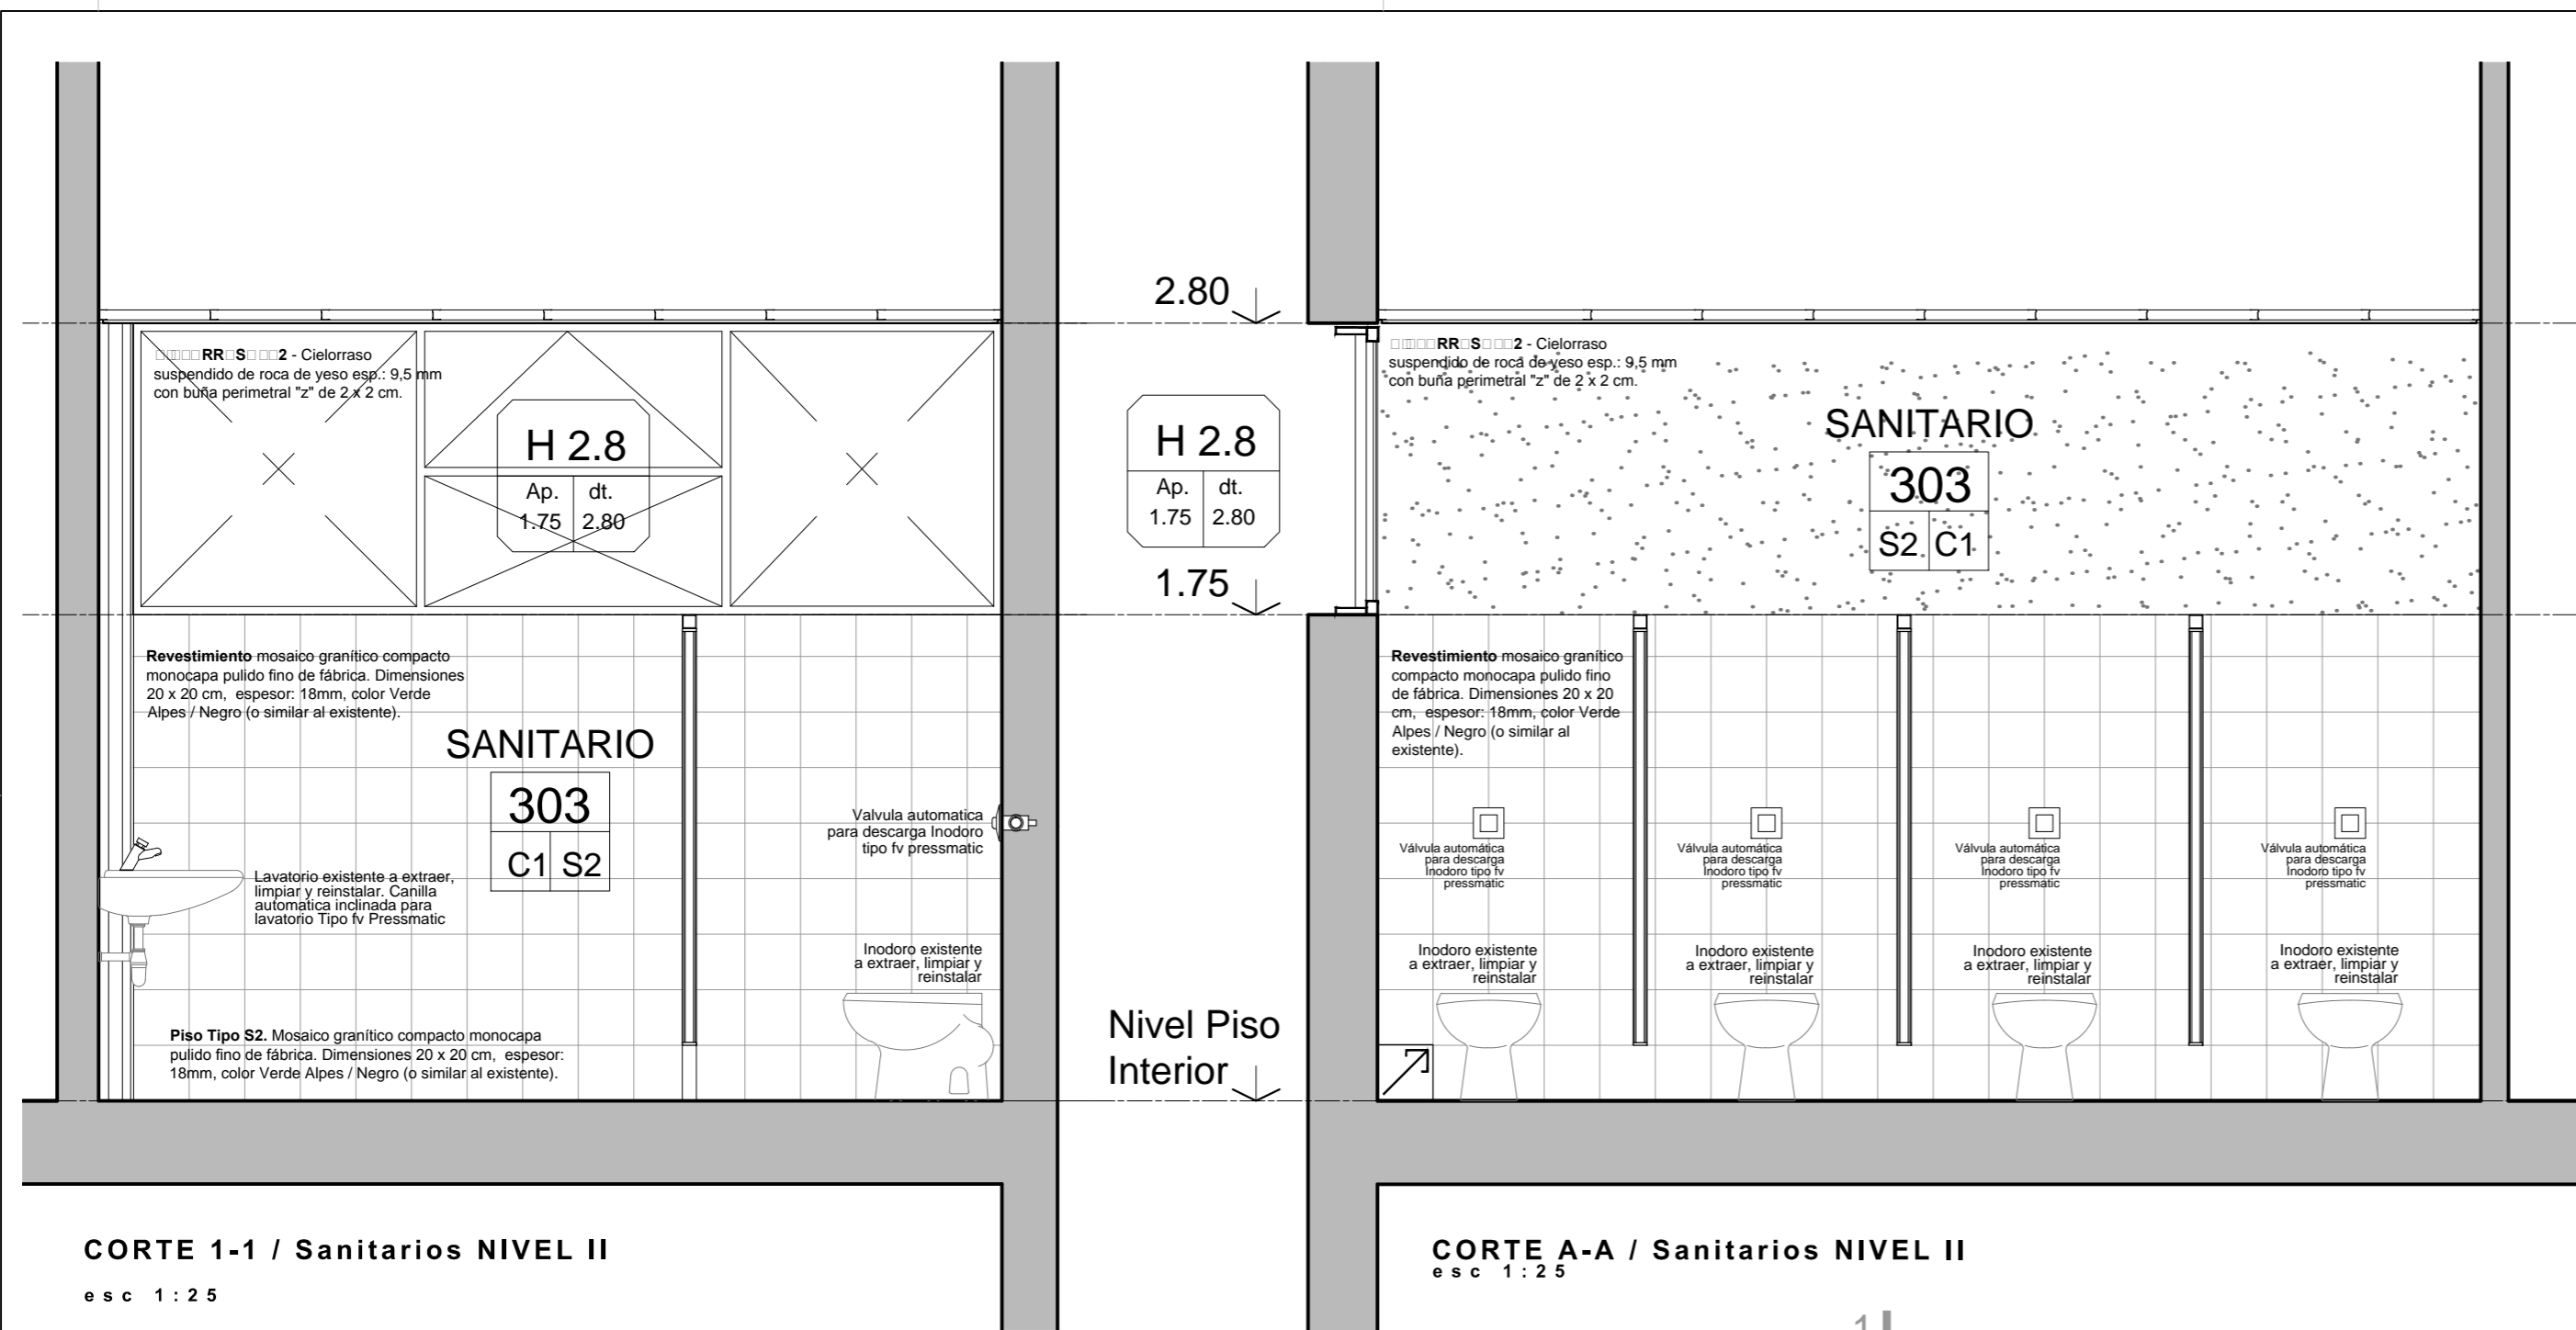

COMITENTE

Ministerio del Interior,
Obras Públicas y Vivienda
Presidencia de la Nación

SECRETARÍA DE OBRAS PÚBLICAS
SUBSECRETARÍA DE OBRAS PÚBLICAS

OBRA

EDIFICIO DE CORREO SANTA FE

TIPO DE INTERVENCIÓN

RECUPERACIÓN Y PUESTA EN VALOR

UBICACION / CIUDAD SANTA FE

MODALIDAD DE CONTRATACIÓN

LICITACIÓN PÚBLICA

EQUIPO TÉCNICO

SUBSECRETARÍA DE OBRAS PÚBLICAS - DIRECCIÓN NACIONAL DE ARQUITECTURA


TÍTULO

DETALLE / DESARROLLO LOCALES. NIVEL II


ESCALA	HOJA	REVISIÓN	CÓDIGO
1:25	-	-	
ARCHIVO		FECHA	
DL.DWG		sep-16	

DL_03

□□R□□□□R□MP□
Vista / esc. 1:25

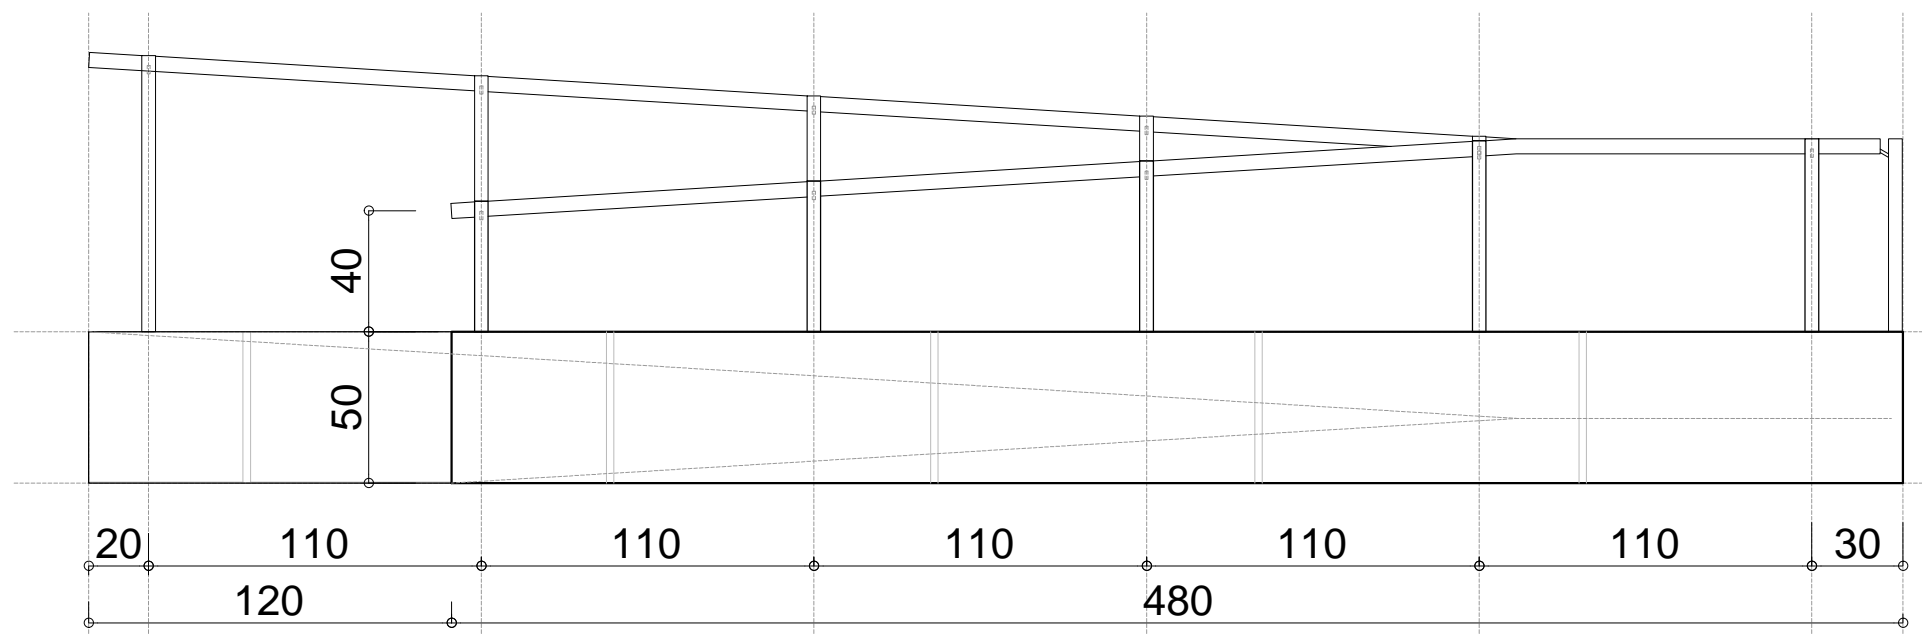


□□R□□□□R□MP□
Planta / esc. 1:25

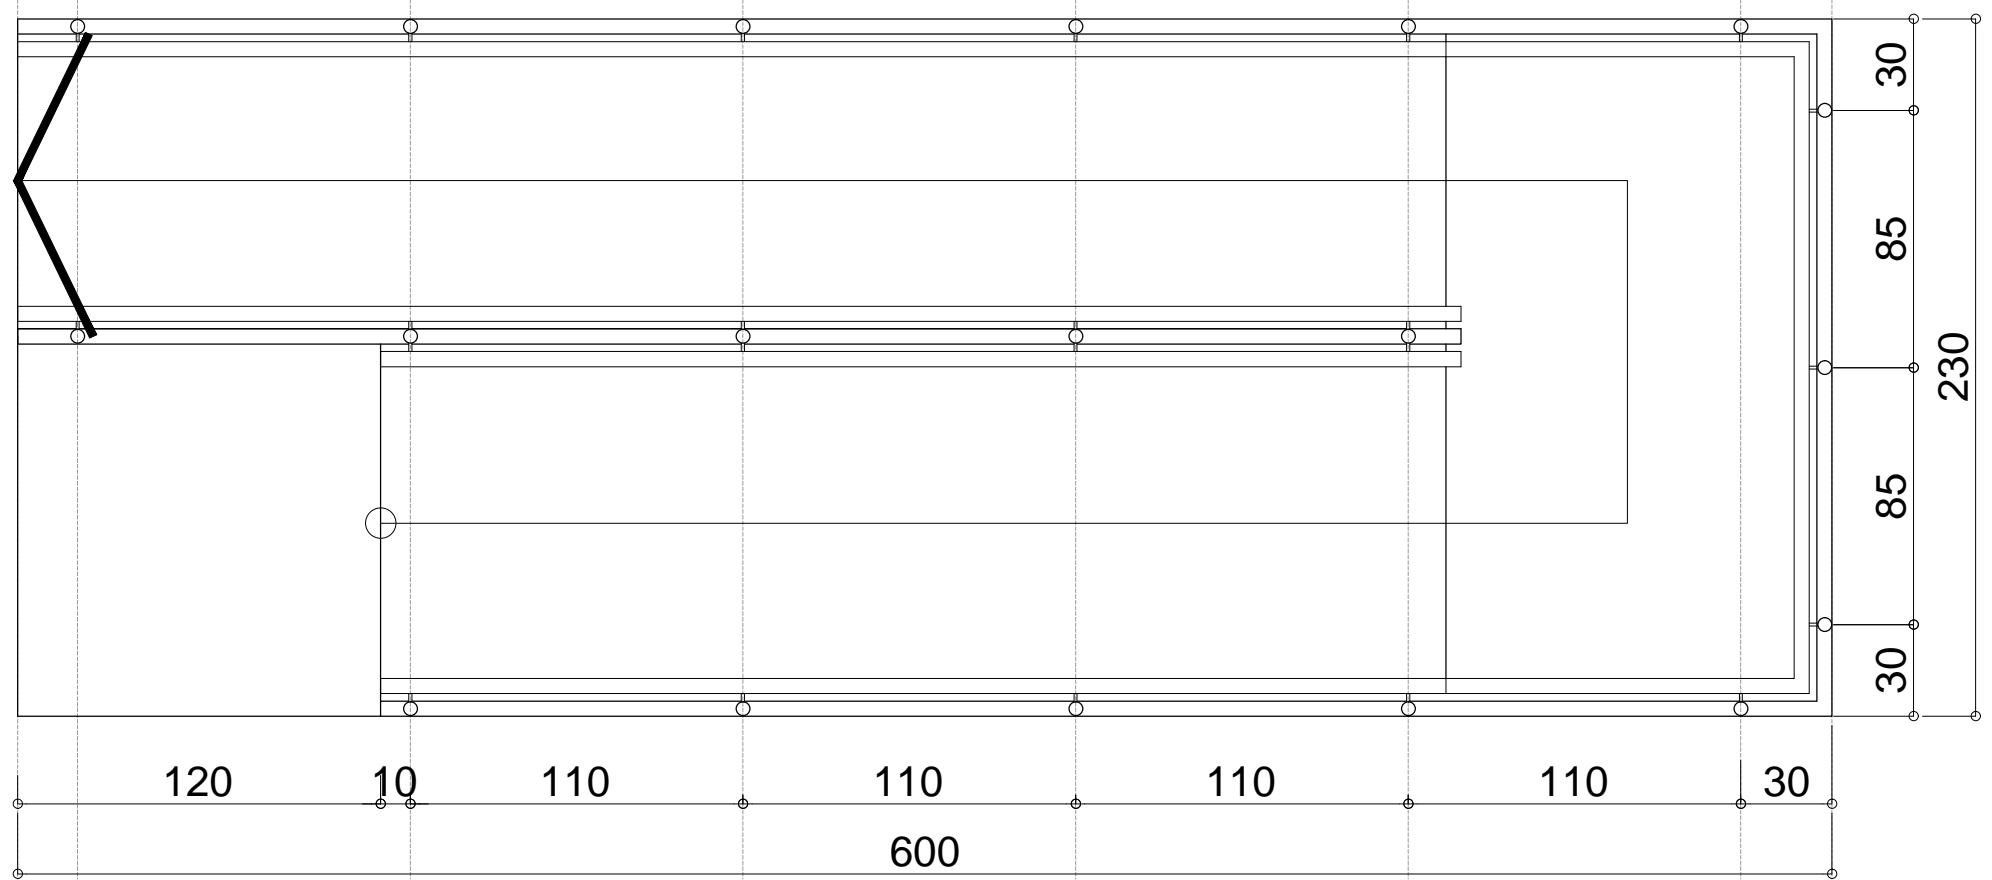


□□T□□□□□□R□□□□□□R□MP□
Sección / esc. 1:10

Pasamanos conformado por tubo Ø 50mm x 2mm de espesor soldado a pletina de 2 mm de acero de unión a parantes verticales.

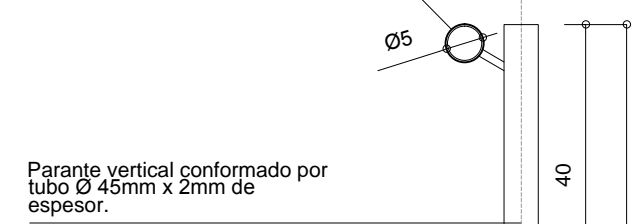

Parante vertical conformado por tubo Ø 45mm x 2mm de espesor.

Base de ladrillos de panderete, revestidos exteriormente por piezas de placas de materiales del mismo tipo, dimensiones y color que existentes. Altura constante = 50 cm.

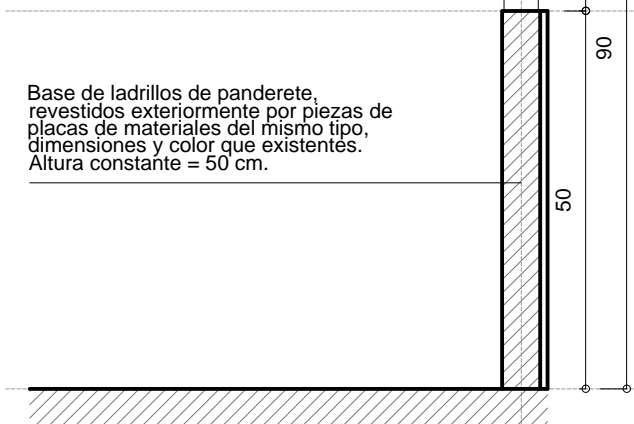


□□T□□□□□□R□□□□□□S□□□□R□
PLANTA / esc. 1:10

Pasamanos conformado por tubo Ø 50mm x 2mm de espesor soldado a pletina de 2 mm de acero de unión a parantes verticales.

Parante vertical conformado por tubo Ø 45mm x 2mm de espesor.

Base de ladrillo común colocado de panderete, revestidos exteriormente por piezas de placas de materiales del mismo tipo, dimensiones y color que existentes.

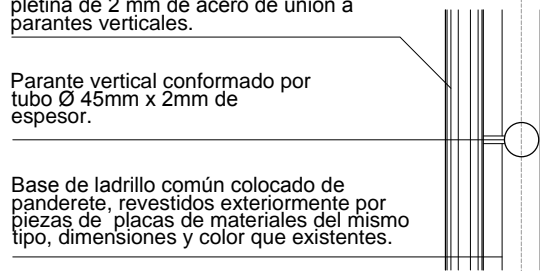

COMITENTE




SECRETARÍA DE OBRAS PÚBLICAS
SUBSECRETARÍA DE OBRAS PÚBLICAS

OBRA

EDIFICIO DE CORREO SANTA FE

TIPO DE INTERVENCIÓN

RECUPERACIÓN Y PUESTA EN VALOR

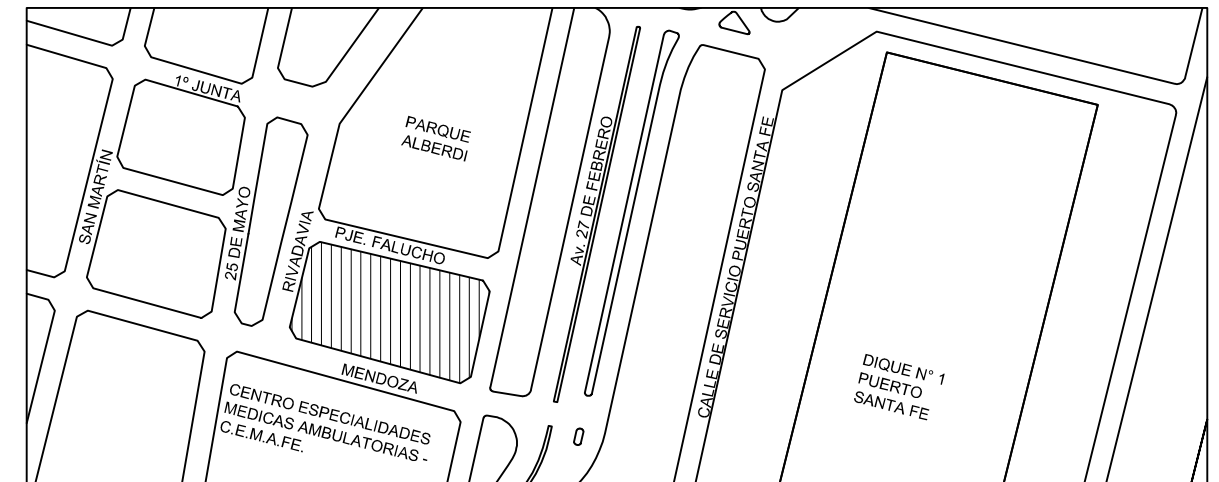

UBICACION / CIUDAD SANTA FE

MODALIDAD DE CONTRATACIÓN

LICITACIÓN PÚBLICA

EQUIPO TÉCNICO

SUBSECRETARÍA DE OBRAS PÚBLICAS - DIRECCIÓN NACIONAL DE ARQUITECTURA

TÍTULO

ARQUITECTURA / VISTA ESTE

ESCALA

1:10 - 1:25

HOJA

-

REVISIÓN

-

CÓDIGO

ARCHIVO



PB-BARANDAS.DWG

FECHA

nov-16

PB_01

TIPO M 01 - AL 01
 UBICACION L. 305 - L. 405 - L. 505 - L. 605 - L. 705 - OFFICE
 CANTIDAD 05
 DETALLE ESCALA 1:20

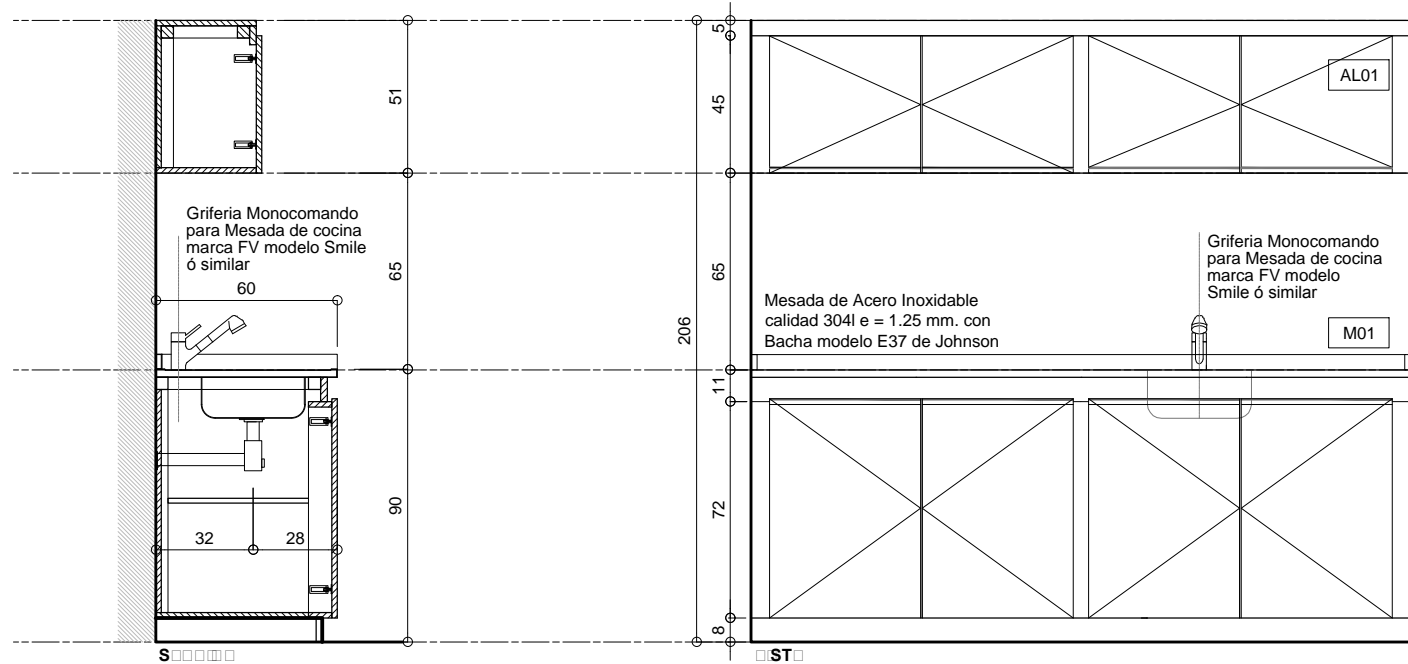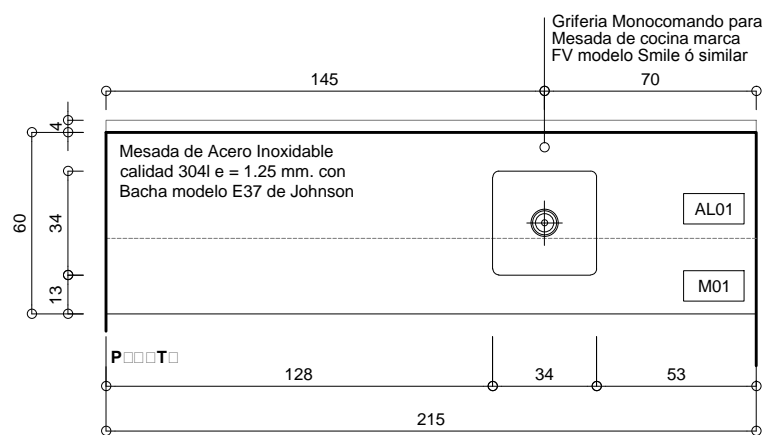

NOTA: VERIFICAR MEDIDAS EN OBRA PREVIA EJECUCION DE LOS TRABAJOS. COTAS EN CENTIMETROS

DESCRIPCION
 MESADA Mesada de Acero Inoxidable calidad 304l e = 1.25 mm. con Bacha modelo E37 de Johnson

ESTRUCTURA

GRIFERIA Griferia Monocomando para Mesada de cocina marca FV modelo Smile ó similar

OBSERVACIONES

COMITENTE




SECRETARÍA DE OBRAS PÚBLICAS
 SUBSECRETARÍA DE OBRAS PÚBLICAS

OBRA

EDIFICIO DE CORREO SANTA FE

TIPO DE INTERVENCIÓN

RECUPERACIÓN Y PUESTA EN VALOR

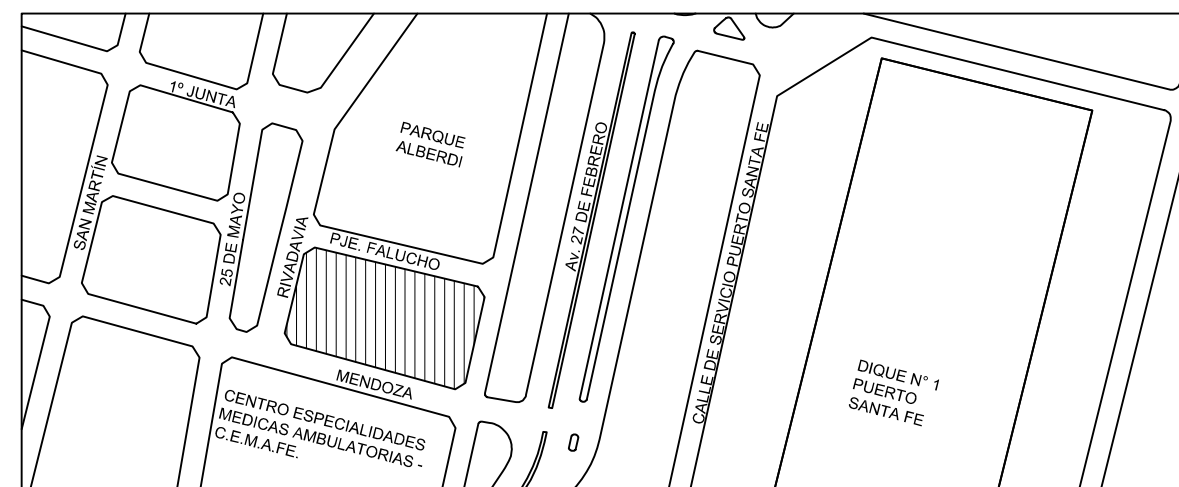

UBICACION / CIUDAD SANTA FE

MODALIDAD DE CONTRATACIÓN

LICITACIÓN PÚBLICA

EQUIPO TÉCNICO

SUBSECRETARÍA DE OBRAS PÚBLICAS - DIRECCIÓN NACIONAL DE ARQUITECTURA

TÍTULO

PLANILLA MOBILIARIO FIJO

ESCALA HOJA REVISIÓN CÓDIGO

1:25 - -

ARCHIVO FECHA

PMF-MESADA.DWG oct-16

PMF_01