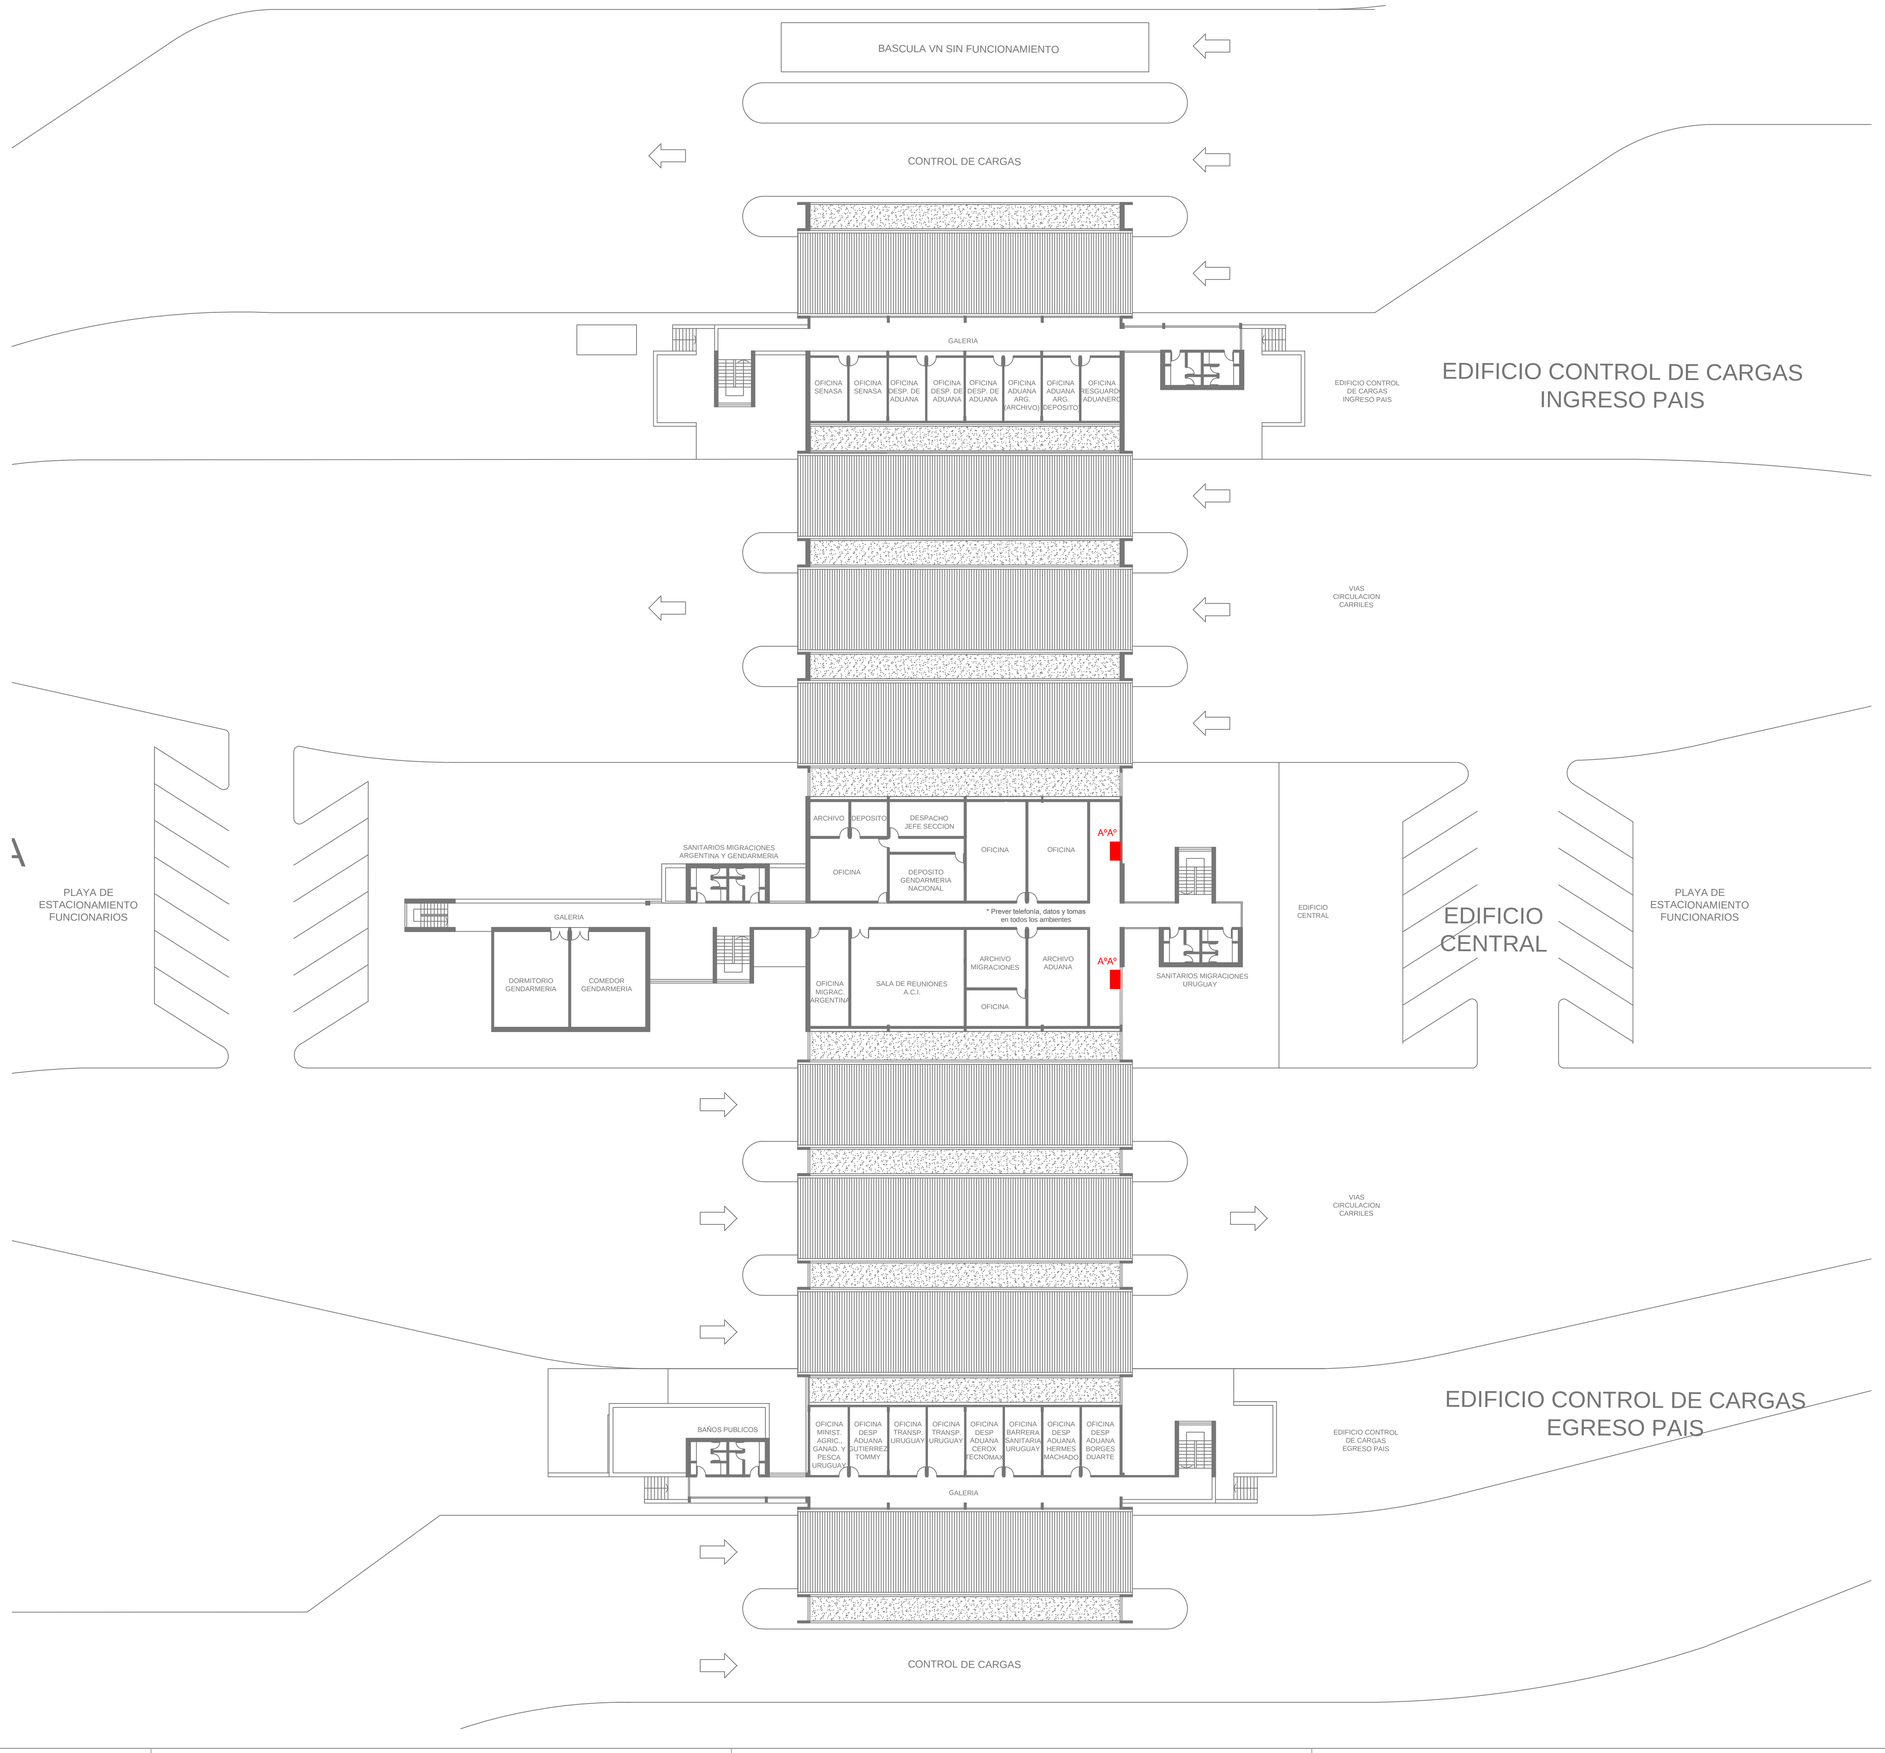


REFERENCIAS

· DESMONTE DE 4 EQUIPOS DE AIRE ACONDICIONADO EXISTENTES.
· PROVISION E INSTALACION DE 4 EQUIPOS DE AIRE ACONDICIONADO FRIO / CALOR DE 40.000 FRIG. CON CONDENSADOR REMOTO.

COMITENTE

Ministerio del Interior, Obras Públicas y Vivienda
Presidencia de la Nación

SECRETARÍA DE OBRAS PÚBLICAS
SUBSECRETARÍA DE OBRAS PÚBLICAS

OBRA

# Paso Fronterizo Concordia- Salto Grande

TIPO DE INTERVENCIÓN

Puesta en valor

Puente Internacional Salto Grande
(Concordia - Salto Grande - Entre Ríos)

MODALIDAD DE CONTRATACIÓN

LICITACIÓN PÚBLICA

EQUIPO TÉCNICO

SUBSECRETARÍA DE OBRAS PÚBLICAS - DIRECCIÓN NACIONAL DE ARQUITECTURA

TÍTULO

PLANTA ALTA- AIRE ACONDICIONADO

| ESCALA | HOJA | REVISIÓN | CÓDIGO |
|---|---|---|---|
| 1:250 | 17/17 | | I05 |

| ARCHIVO | FECHA |
|---|---|
| I05 | 10/2016 |