


Detalle de Tablero para Columna de Alumbrado

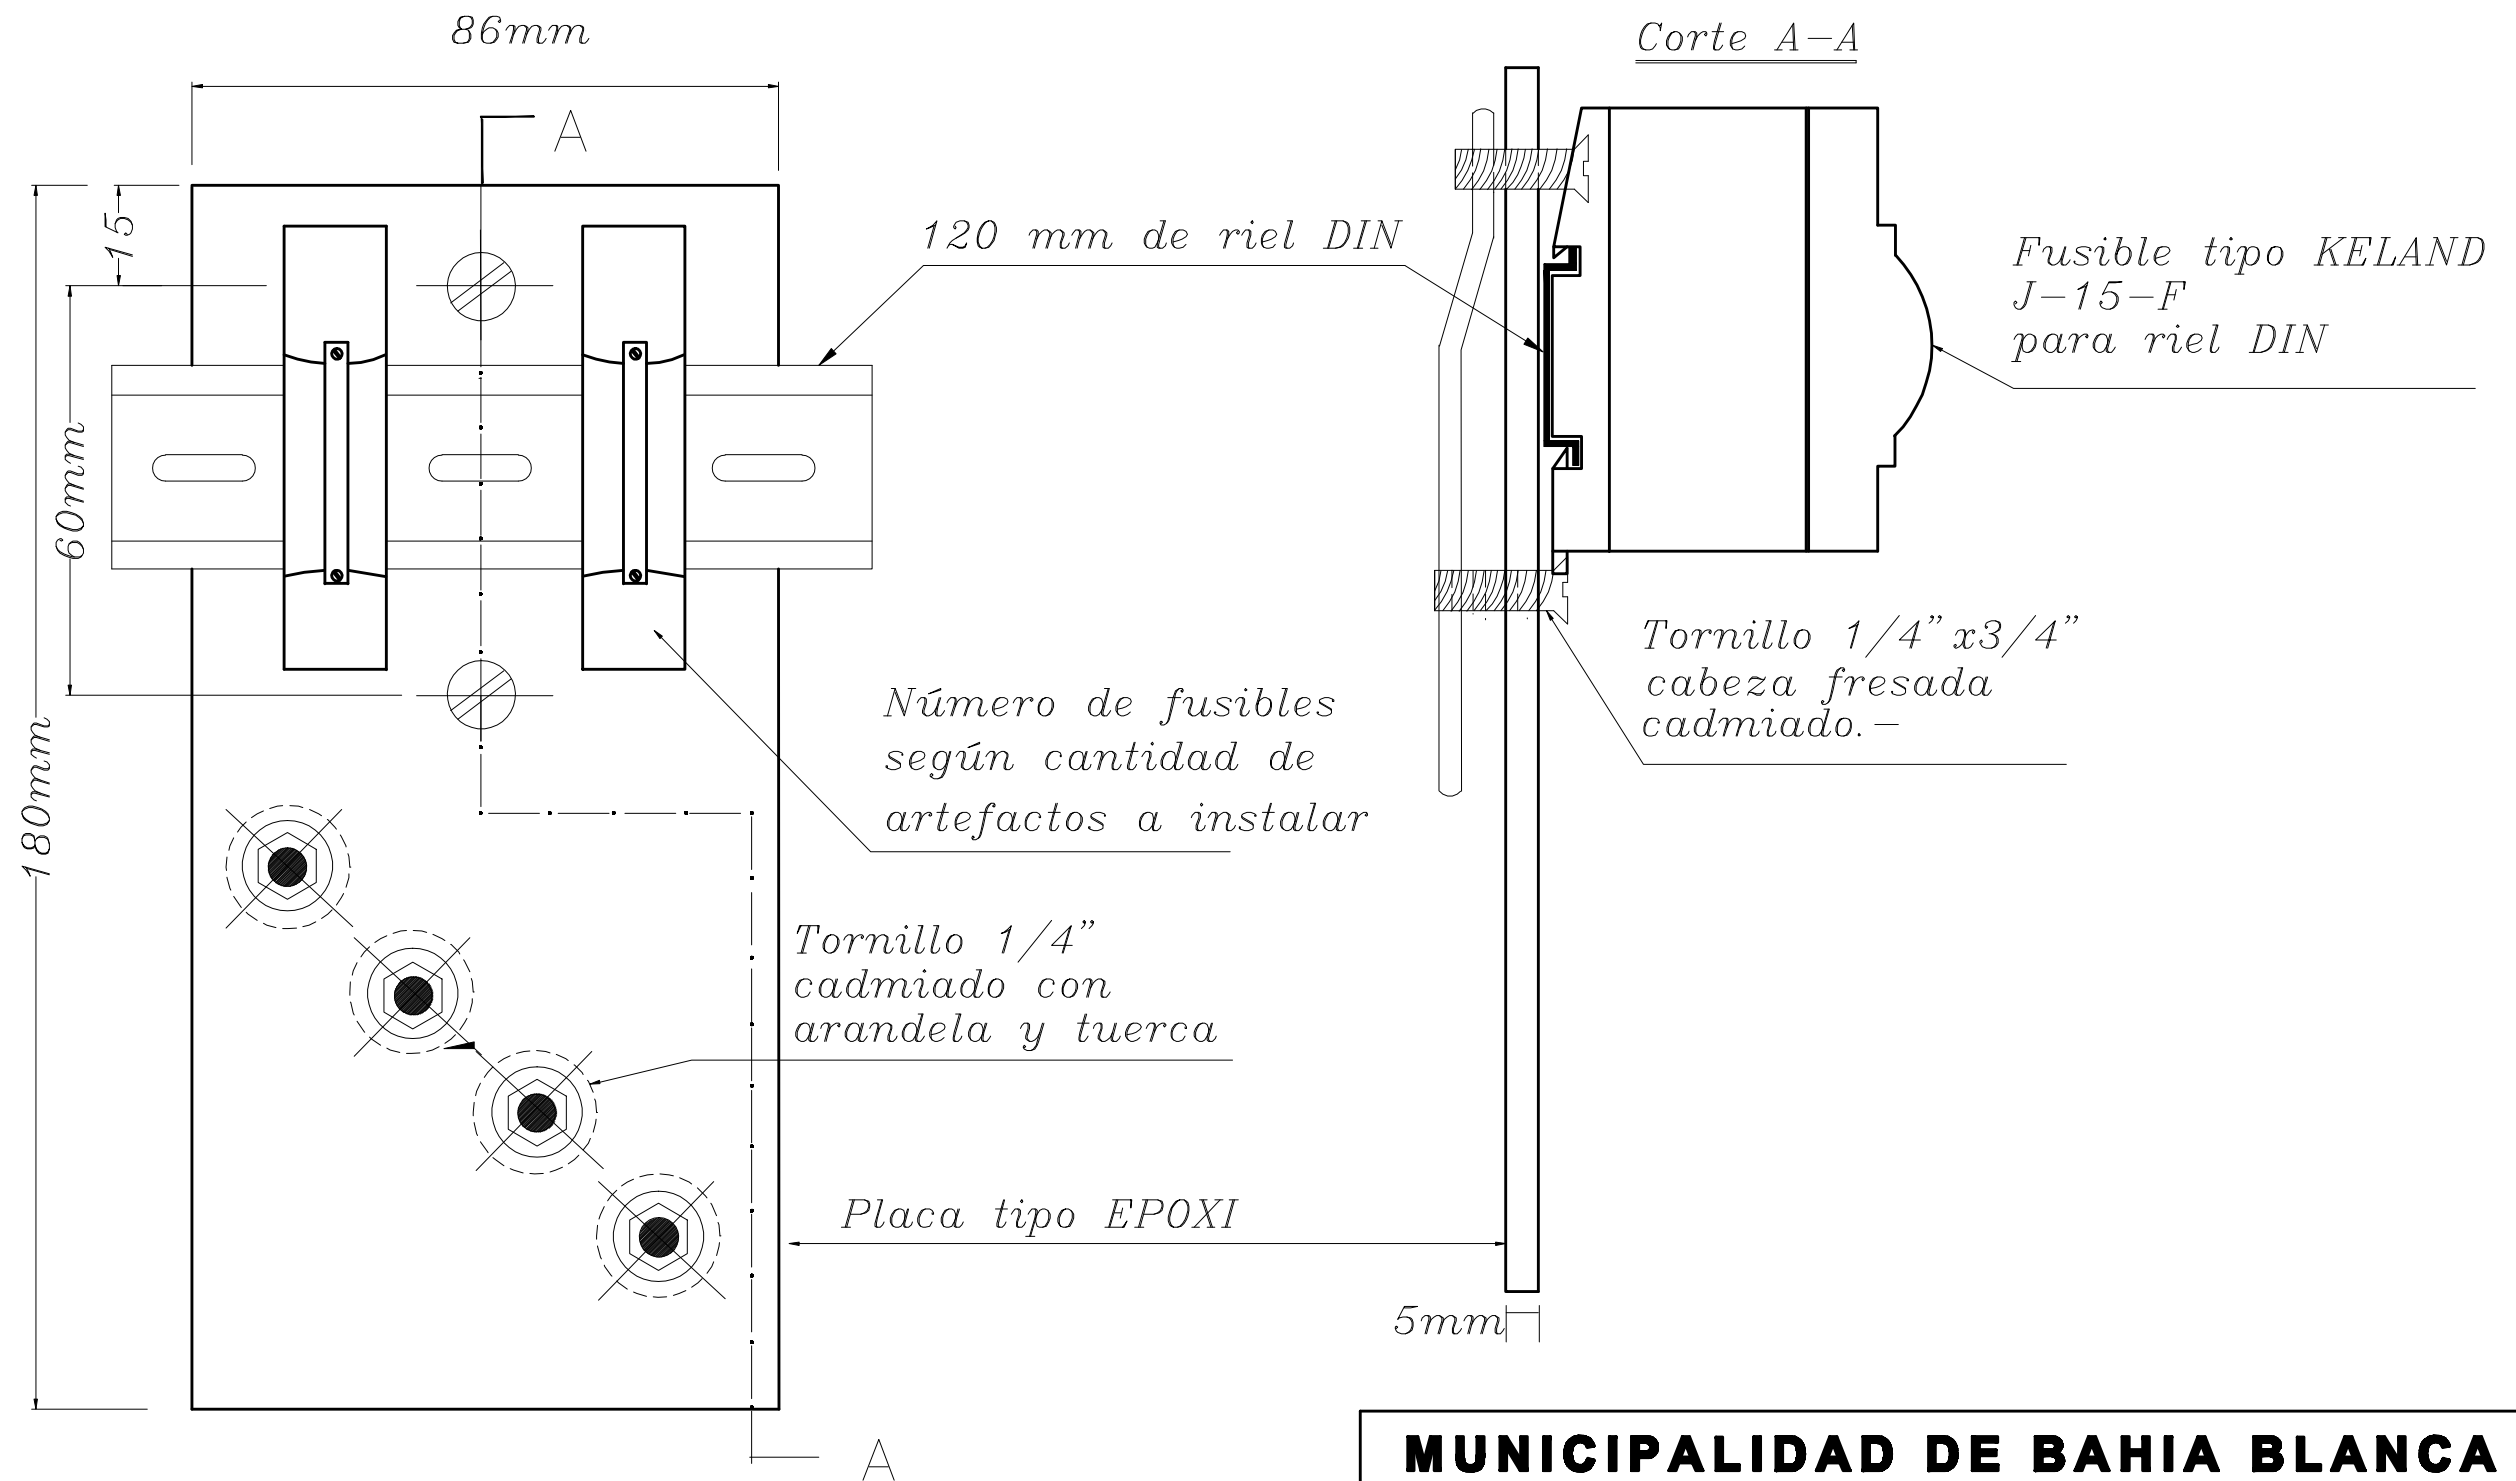

MUNICIPALIDAD DE BAHIA BLANCA		
DEPARTAMENTO DE ELECTRICIDAD Y MECANICA		
Dibujó: Santa Rosa, Mauricio	TABLERO PARA COLUMNA	T4-1
Proyectó: Campagnari, Roberto		
Aprobó: Ing. Dottl, Daniel		