


# Detalle de Tablero para Columna de Alumbrado

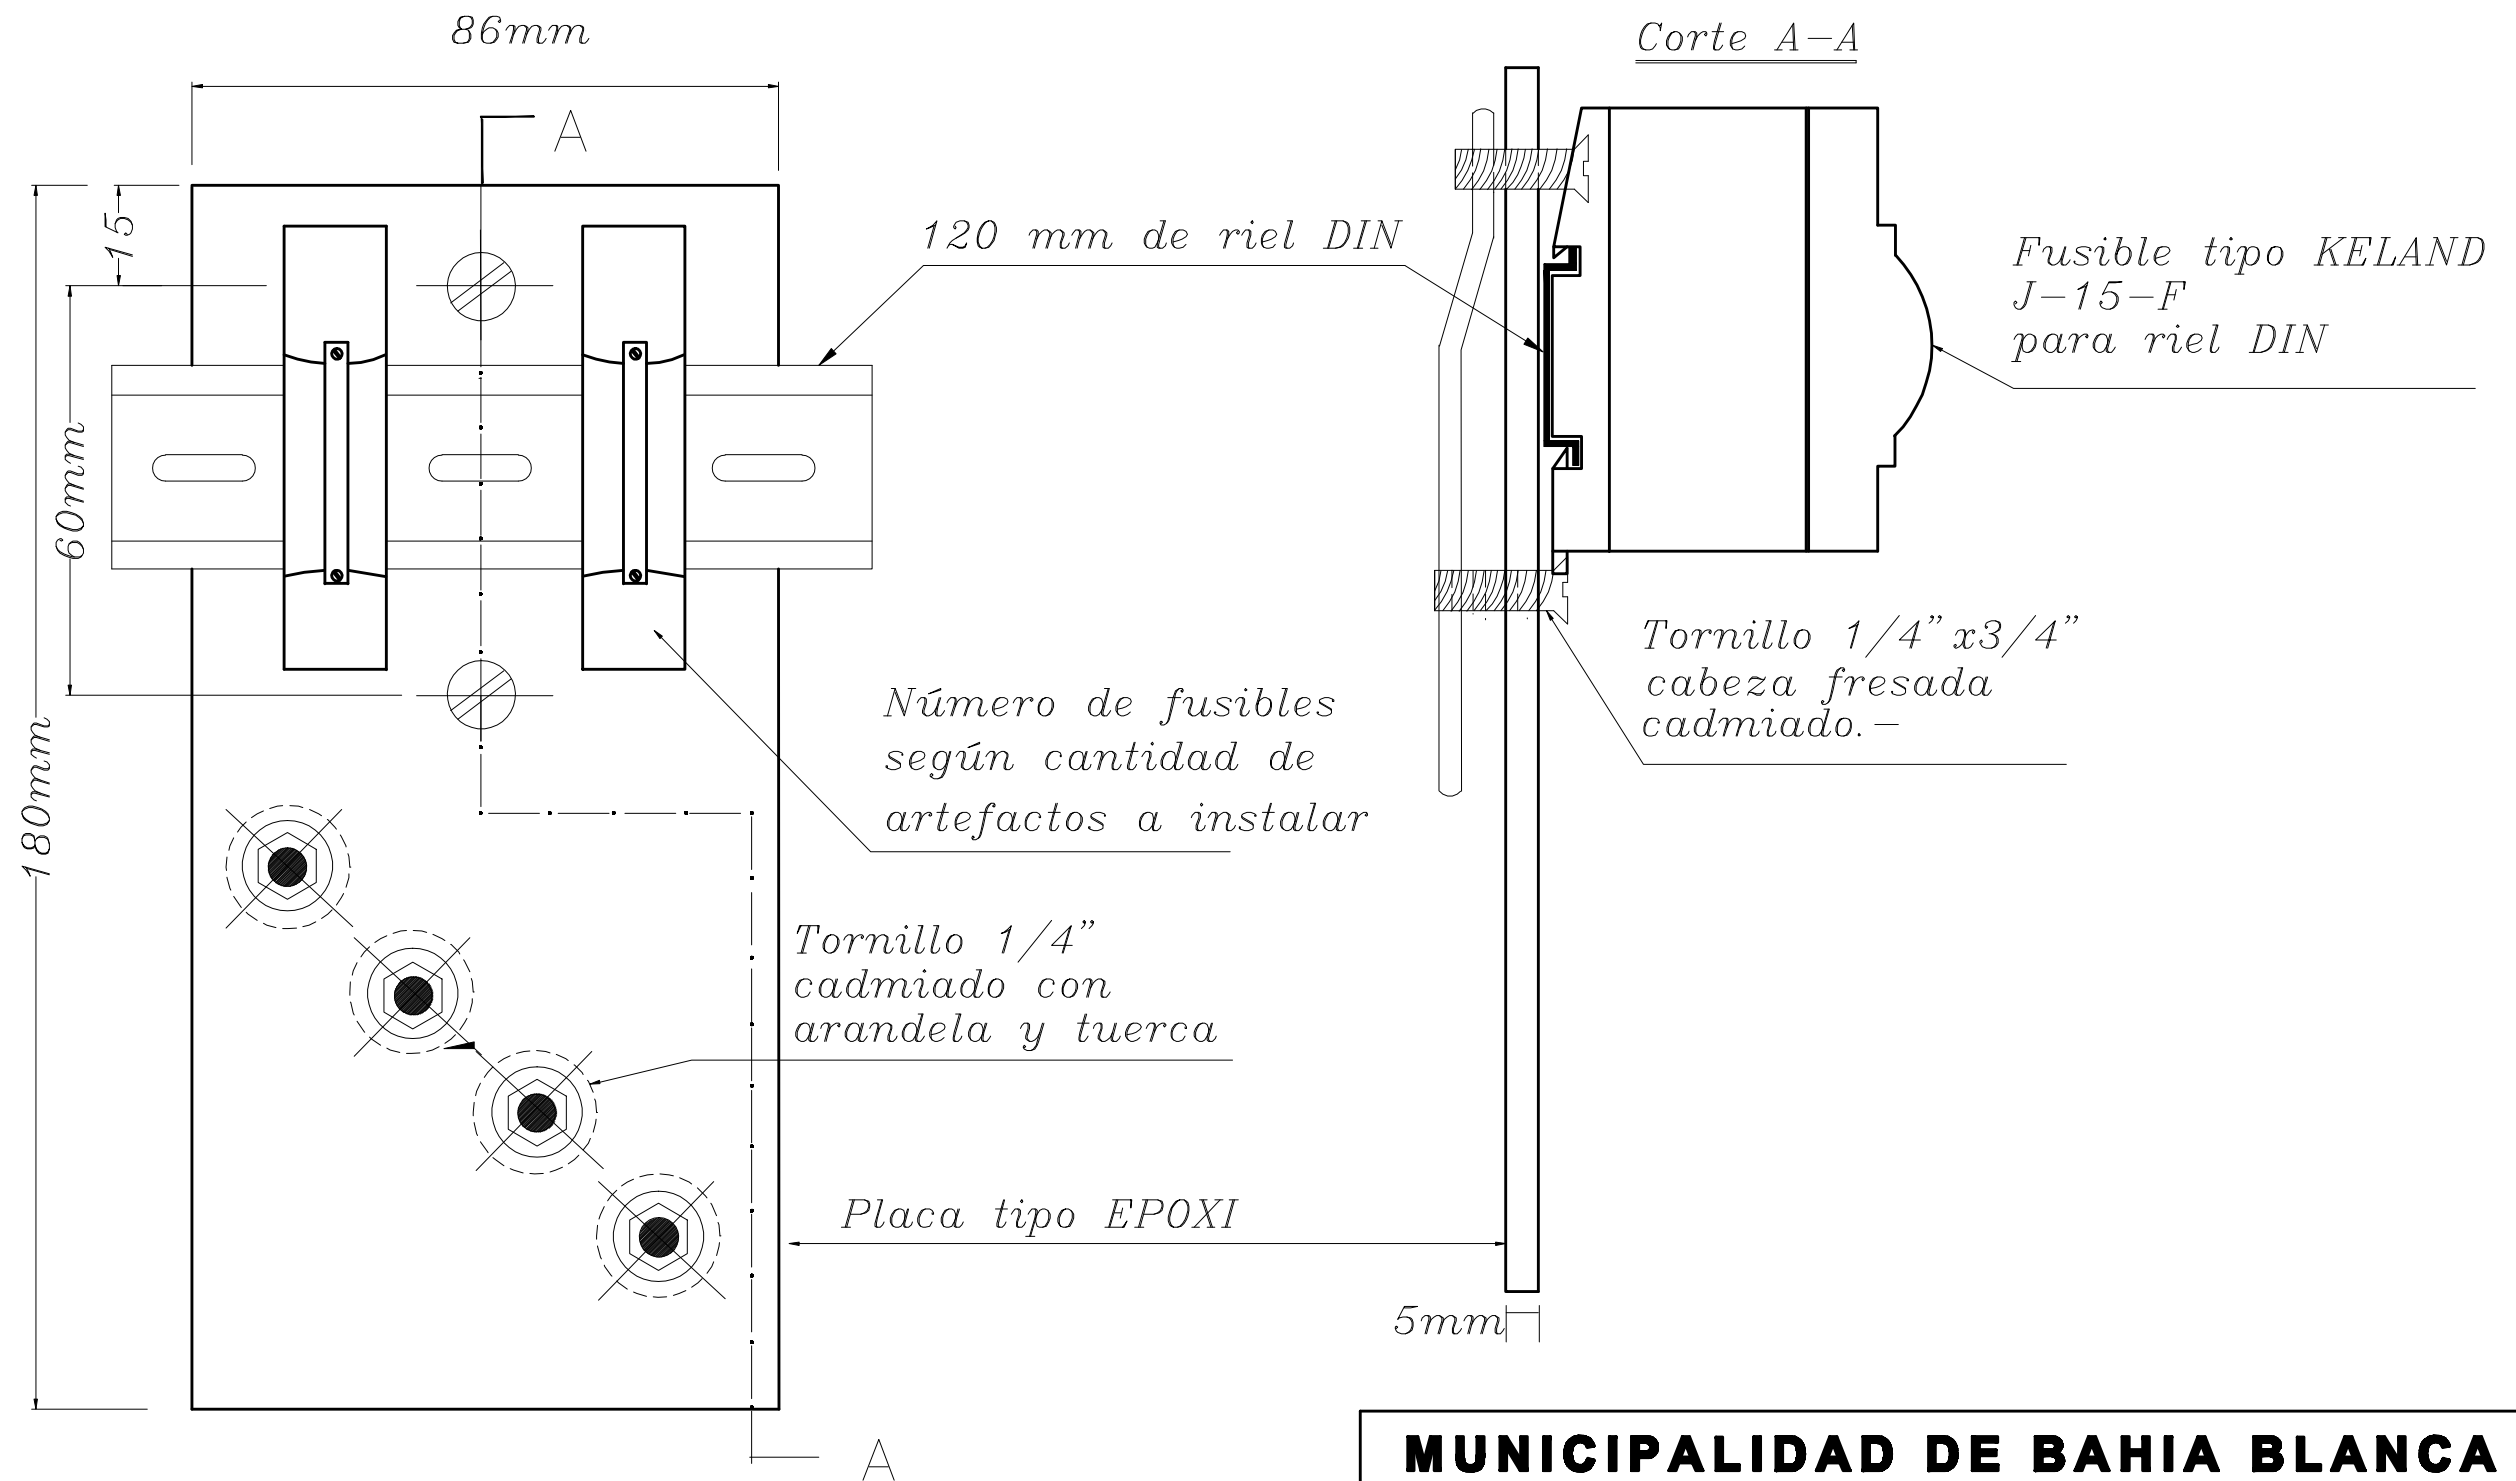

<b>MUNICIPALIDAD DE BAHIA BLANCA</b>		
<b>DEPARTAMENTO DE ELECTRICIDAD Y MECANICA</b>		
Dibujó: Santa Rosa, Mauricio	<b>TABLERO PARA COLUMNA</b>	<b>T4-1</b>
Proyectó: Campagnari, Roberto		
Aprobó: Ing. Dottl, Daniel		