



Esquema de ubicación

Esquema de Ubicación de Suelos Excavados

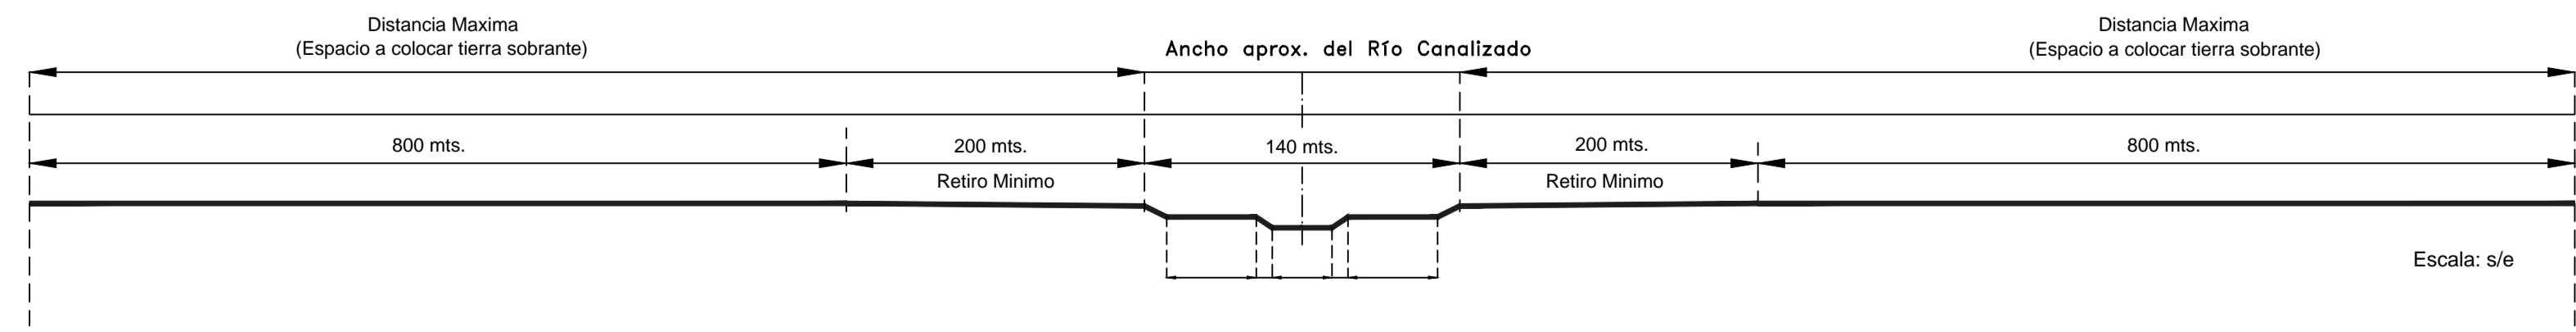

- REFERENCIAS
- Kil. 305
 - PROGRESIVAS RIO SALADO
 - MARCA KILOMETRICA
 - ▨ RECINTOS PARA DISPOSICION DE SOBRENTE DE EXCAVACION
 - BANDAS 200 m DEL BORDE SUPERIOR DEL RIO CANALIZADO
 - - - BANDAS 1000 m DEL BORDE SUPERIOR DEL RIO CANALIZADO

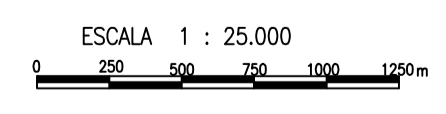

Buenos Aires Provincia

OBRA: PLAN MAESTRO INTEGRAL DEL RIO SALADO
AMPLIACIÓN DE LA CAPACIDAD DEL RIO SALADO SUPERIOR

Partido: Localidad:

RECINTOS DE TIERRA SOBRENTE - UBICACION PRELIMINAR Plano 7 (hoja 3 de 3)

Tramo 4 - Etapa 3
(Prog. 379830 a Prog. 441915)

Director Provincial: Ing. Mario A. GSCHAIDER
Director Técnico: Ing. Marcelo RASTELLI

Jefe Depto. Proyectos de Terceros: Ing. Hugo Farotto	Proyectista Hidráulico: Ing. Zsolt J. Zombori Ing. Jorge I. Bidegorry Ing. Marcelo E. Berridi	Proyectista Estructural: Ing. Leandro D. Notte
Topografía: DPOH	Escala: 1 : 25.000	Archivo:



República Argentina - Poder Ejecutivo Nacional
2017 - Año de las Energías Renovables

Hoja Adicional de Firmas
Informe gráfico

Número:

Referencia: Circular 14_Tramo 4.3 Recintos Ubicación Preliminar 3 de 3

El documento fue importado por el sistema GEDO con un total de 1 pagina/s.