







RAMPAS PEATONALES

Croquis

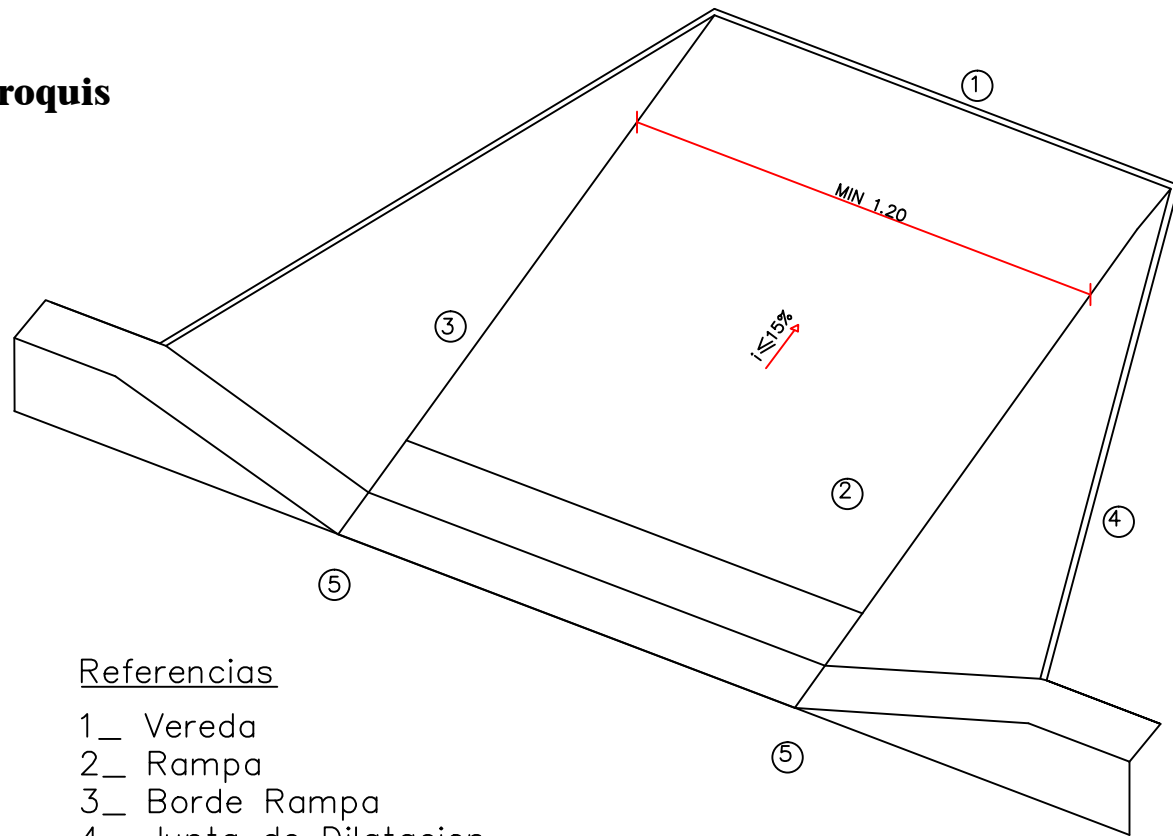


Referencias

- 1_ Vereda
- 2_ Rampa
- 3_ Borde Rampa
- 4_ Junta de Dilatacion
- 5_ Cuneta

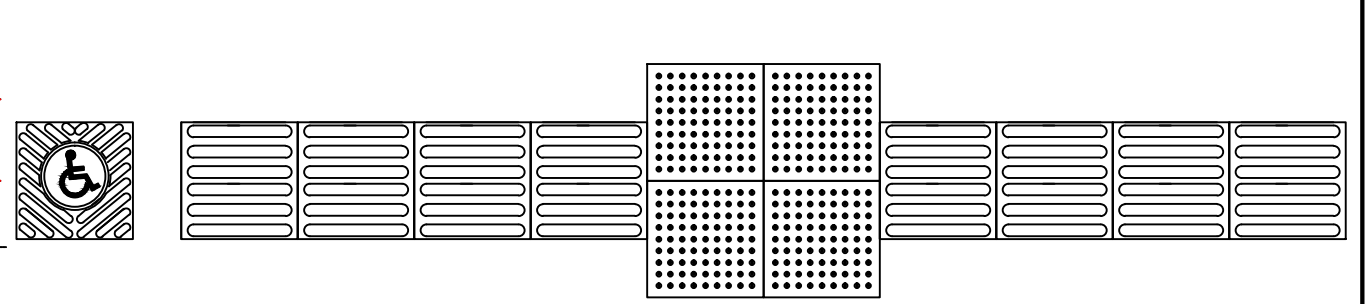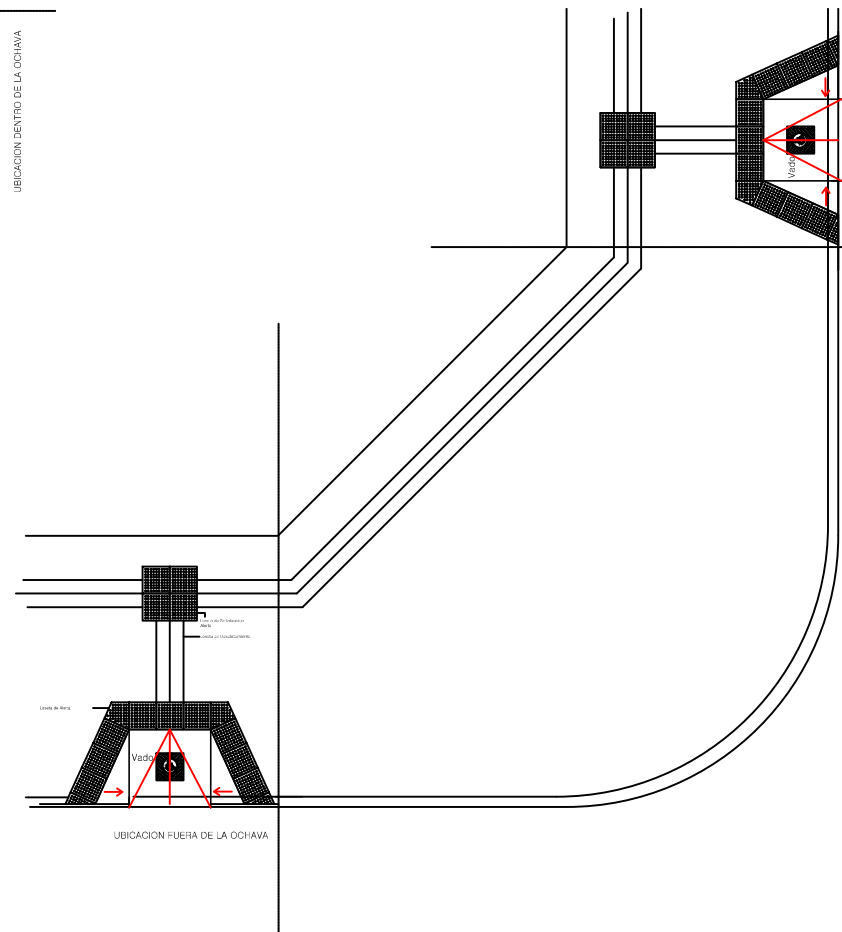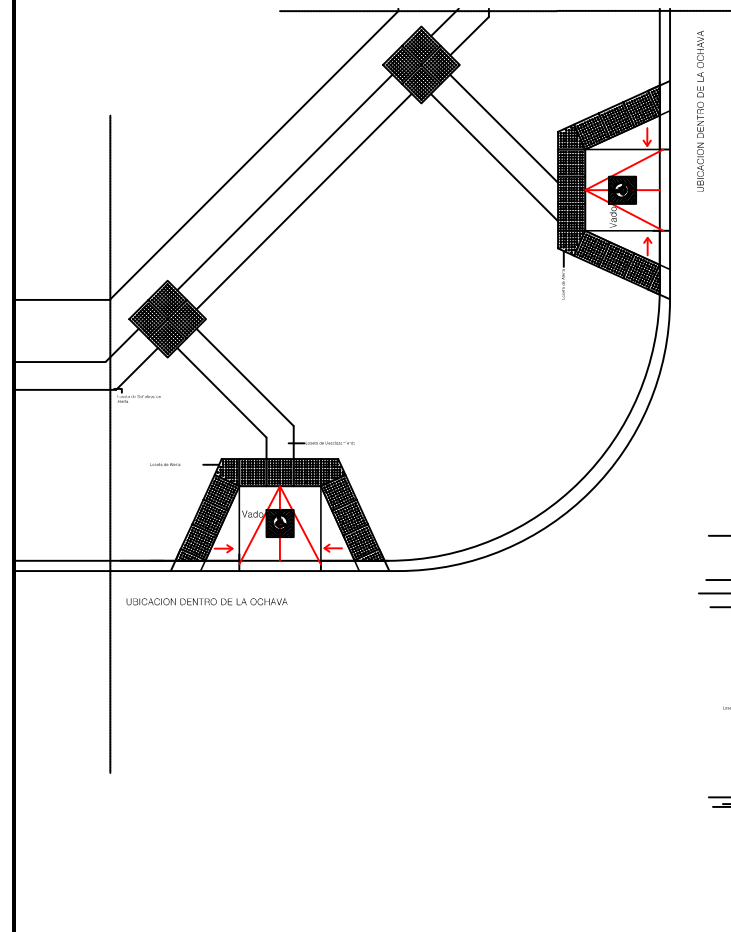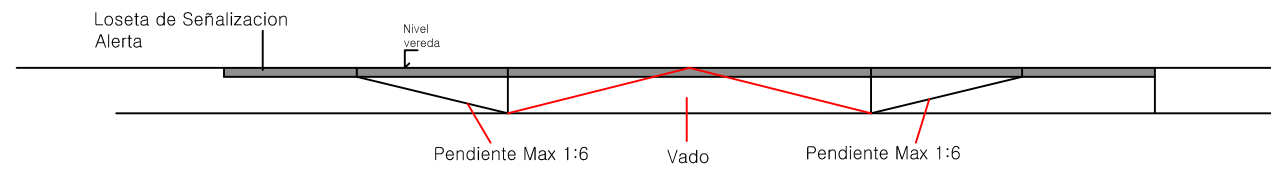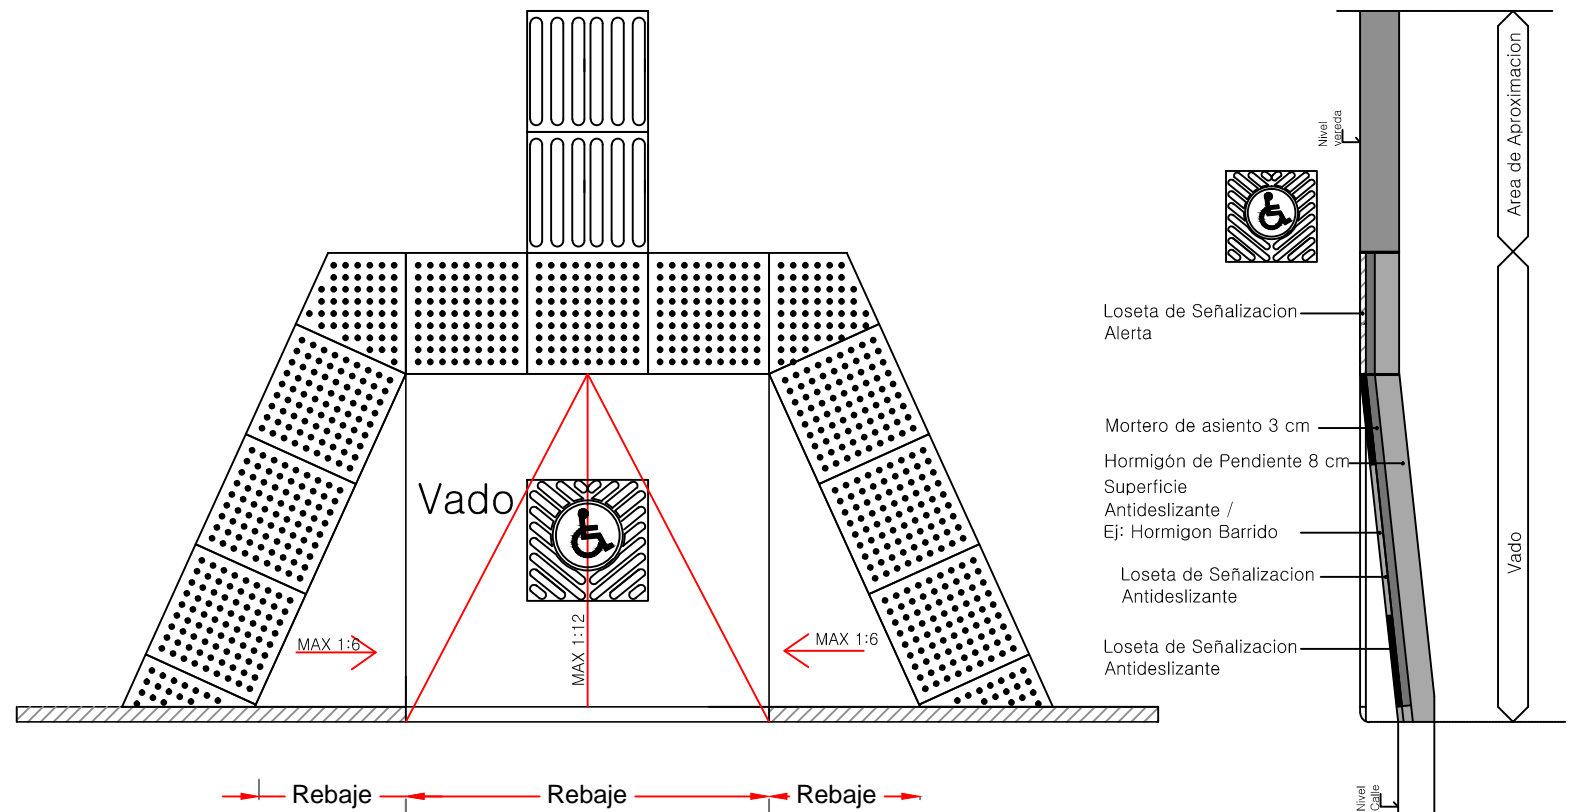

NOTA: TODAS LAS MEDIDAS SERAN VERIFICADAS EN OBRA. LOS AJUSTES DE MEDIDAS SERAN DEFINIDOS POR LA INSPECCION DE OBRA.

 MUNICIPIO S.M. DE TUCUMAN	MUNICIPALIDAD DE SAN MIGUEL DE TUCUMAN SECRETARIA DE OBRAS PUBLICOS			Secretario: ING. LUIS CHRESTIA Sub Secretario: ARQ. LUIS LOBO CHAKLIAN
	DIRECCION DE PLANIFICACION URBANISTICO AMBIENTAL			Directora: ARQ. ISABEL SALAS
	JERARQUIZACION Y PUESTA EN VALOR DE LA PLAZA INDEPENDENCIA Y SU ENTORNO			Jefe Departamento: ARQ. MARCELO BECCARI
	PLANO: DETALLE RAMPAS PEATONALES			Proyecto de arquitectura: ARQ. MARCELO BECCARI
	Fecha: 2017	Escala: S/E	Dibujo: DEPARTAMENTOS: PLANIFICACION URBANA ESTUDIOS Y PROYECTOS	Relevamiento: Plano N°: A19.1