



# RAMPAS PEATONALES ACOTADAS - PLAZA Y ENTORNO


## Esquina 9 de Julio y Crisostomo Alvarez

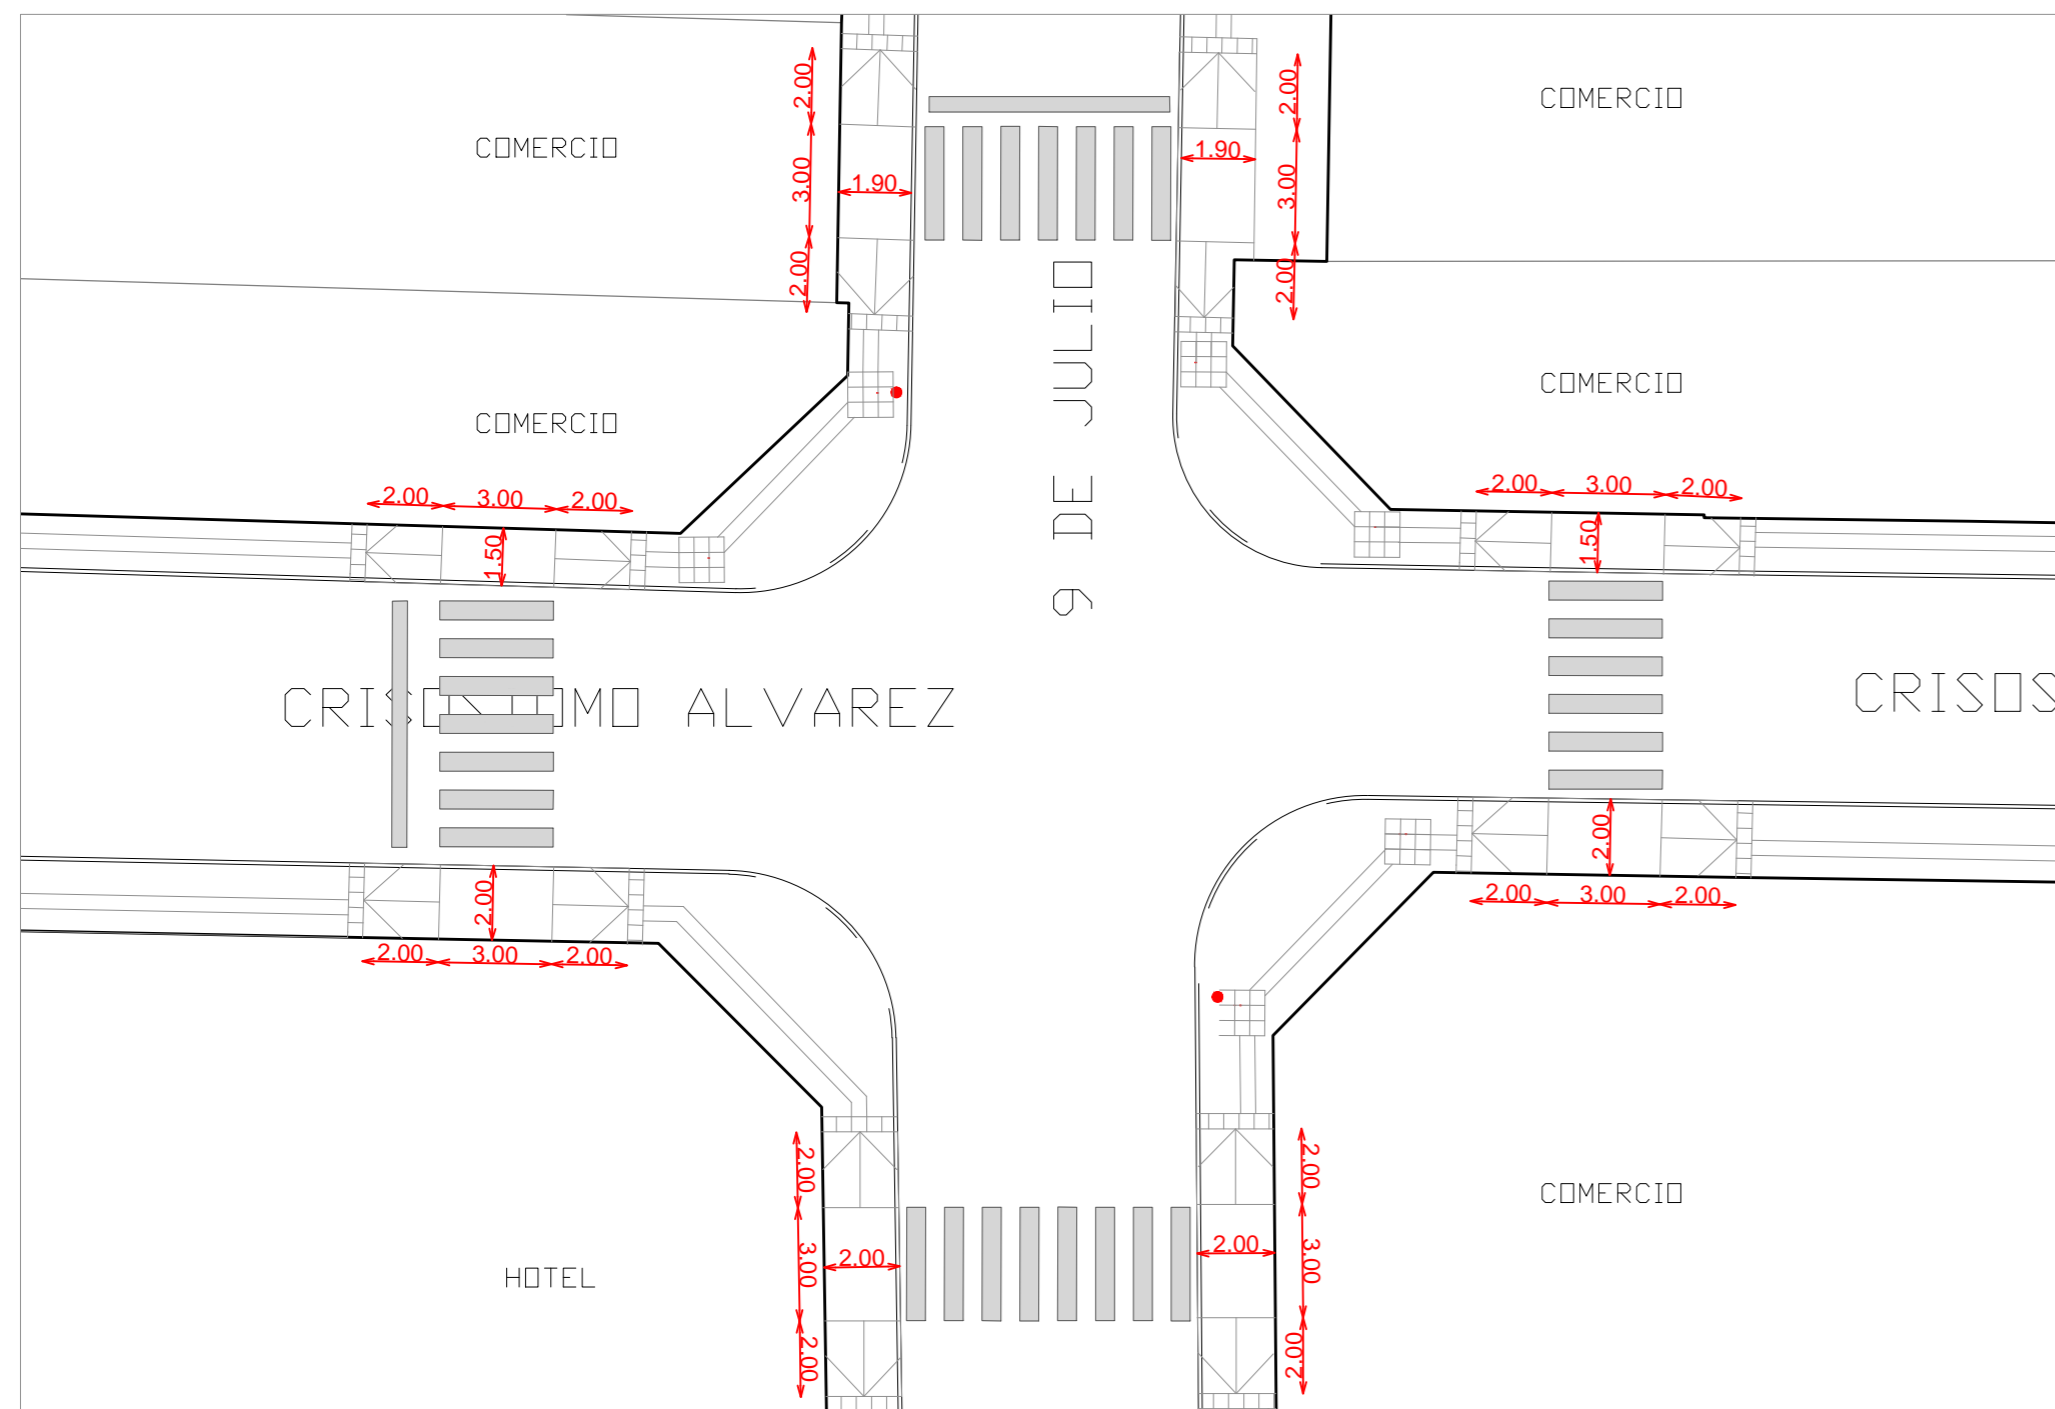


## Esquina 9 de Julio y San Lorenzo

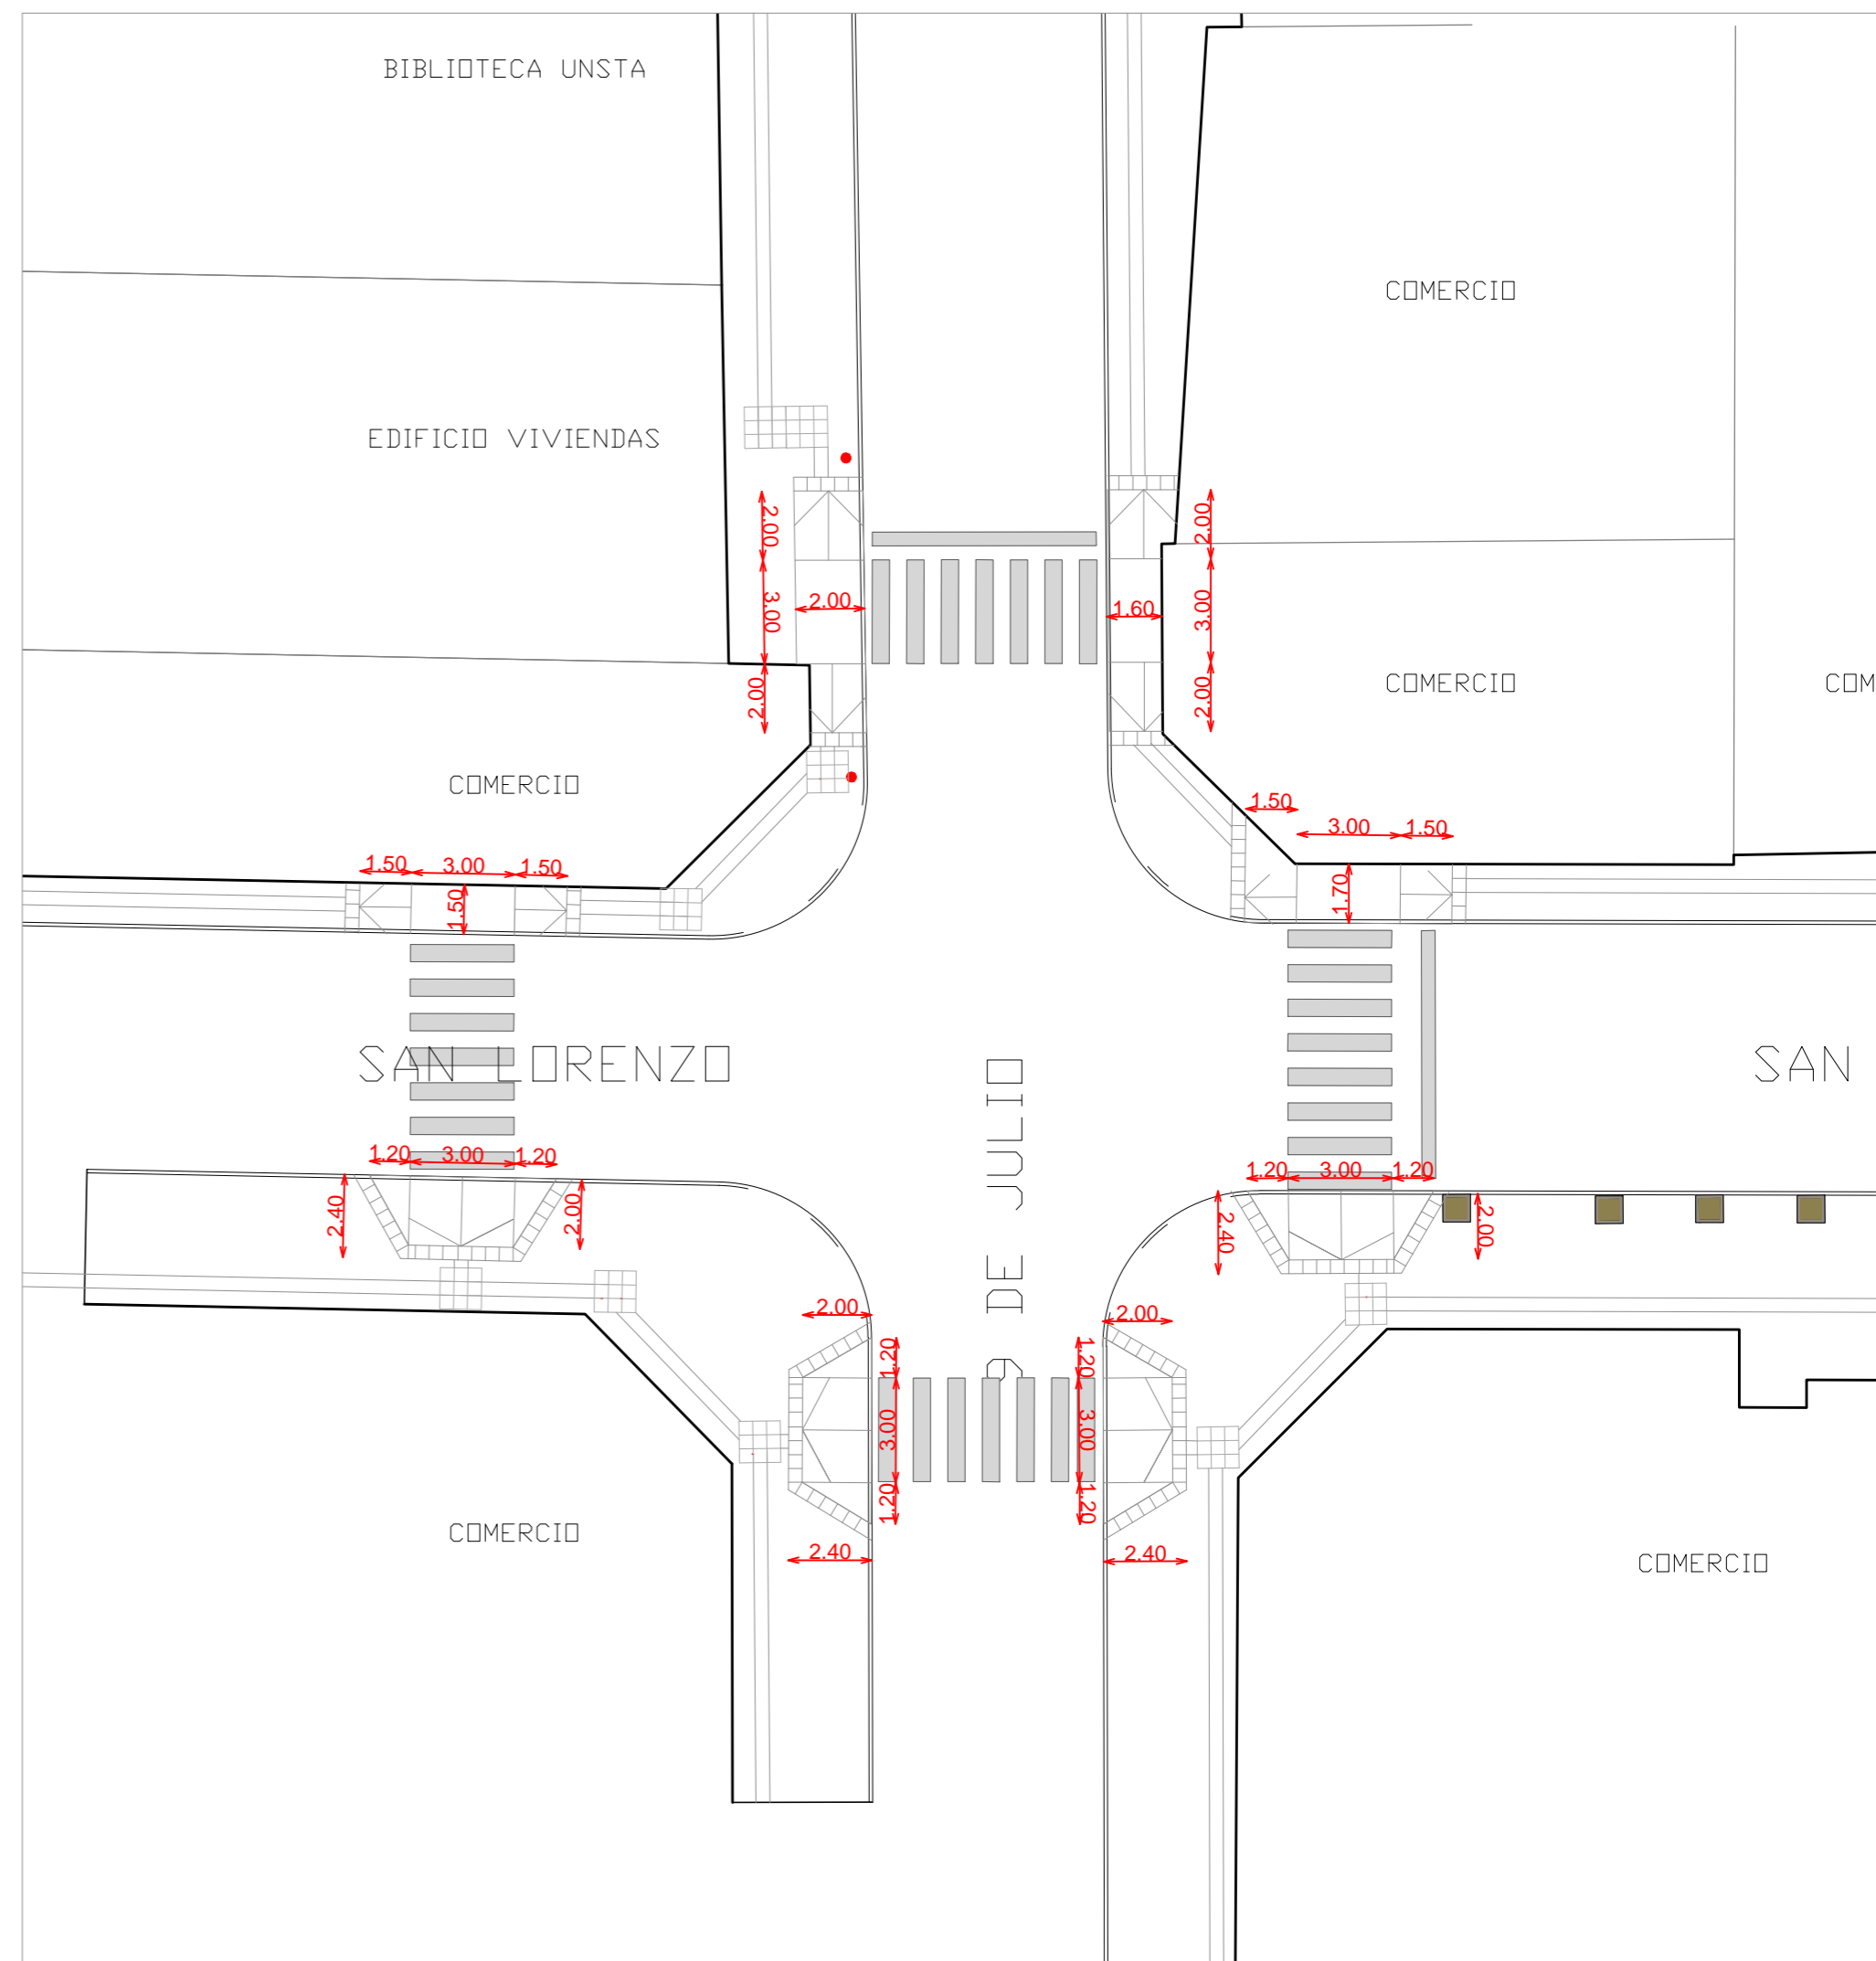

## Esquina Congreso y San Lorenzo

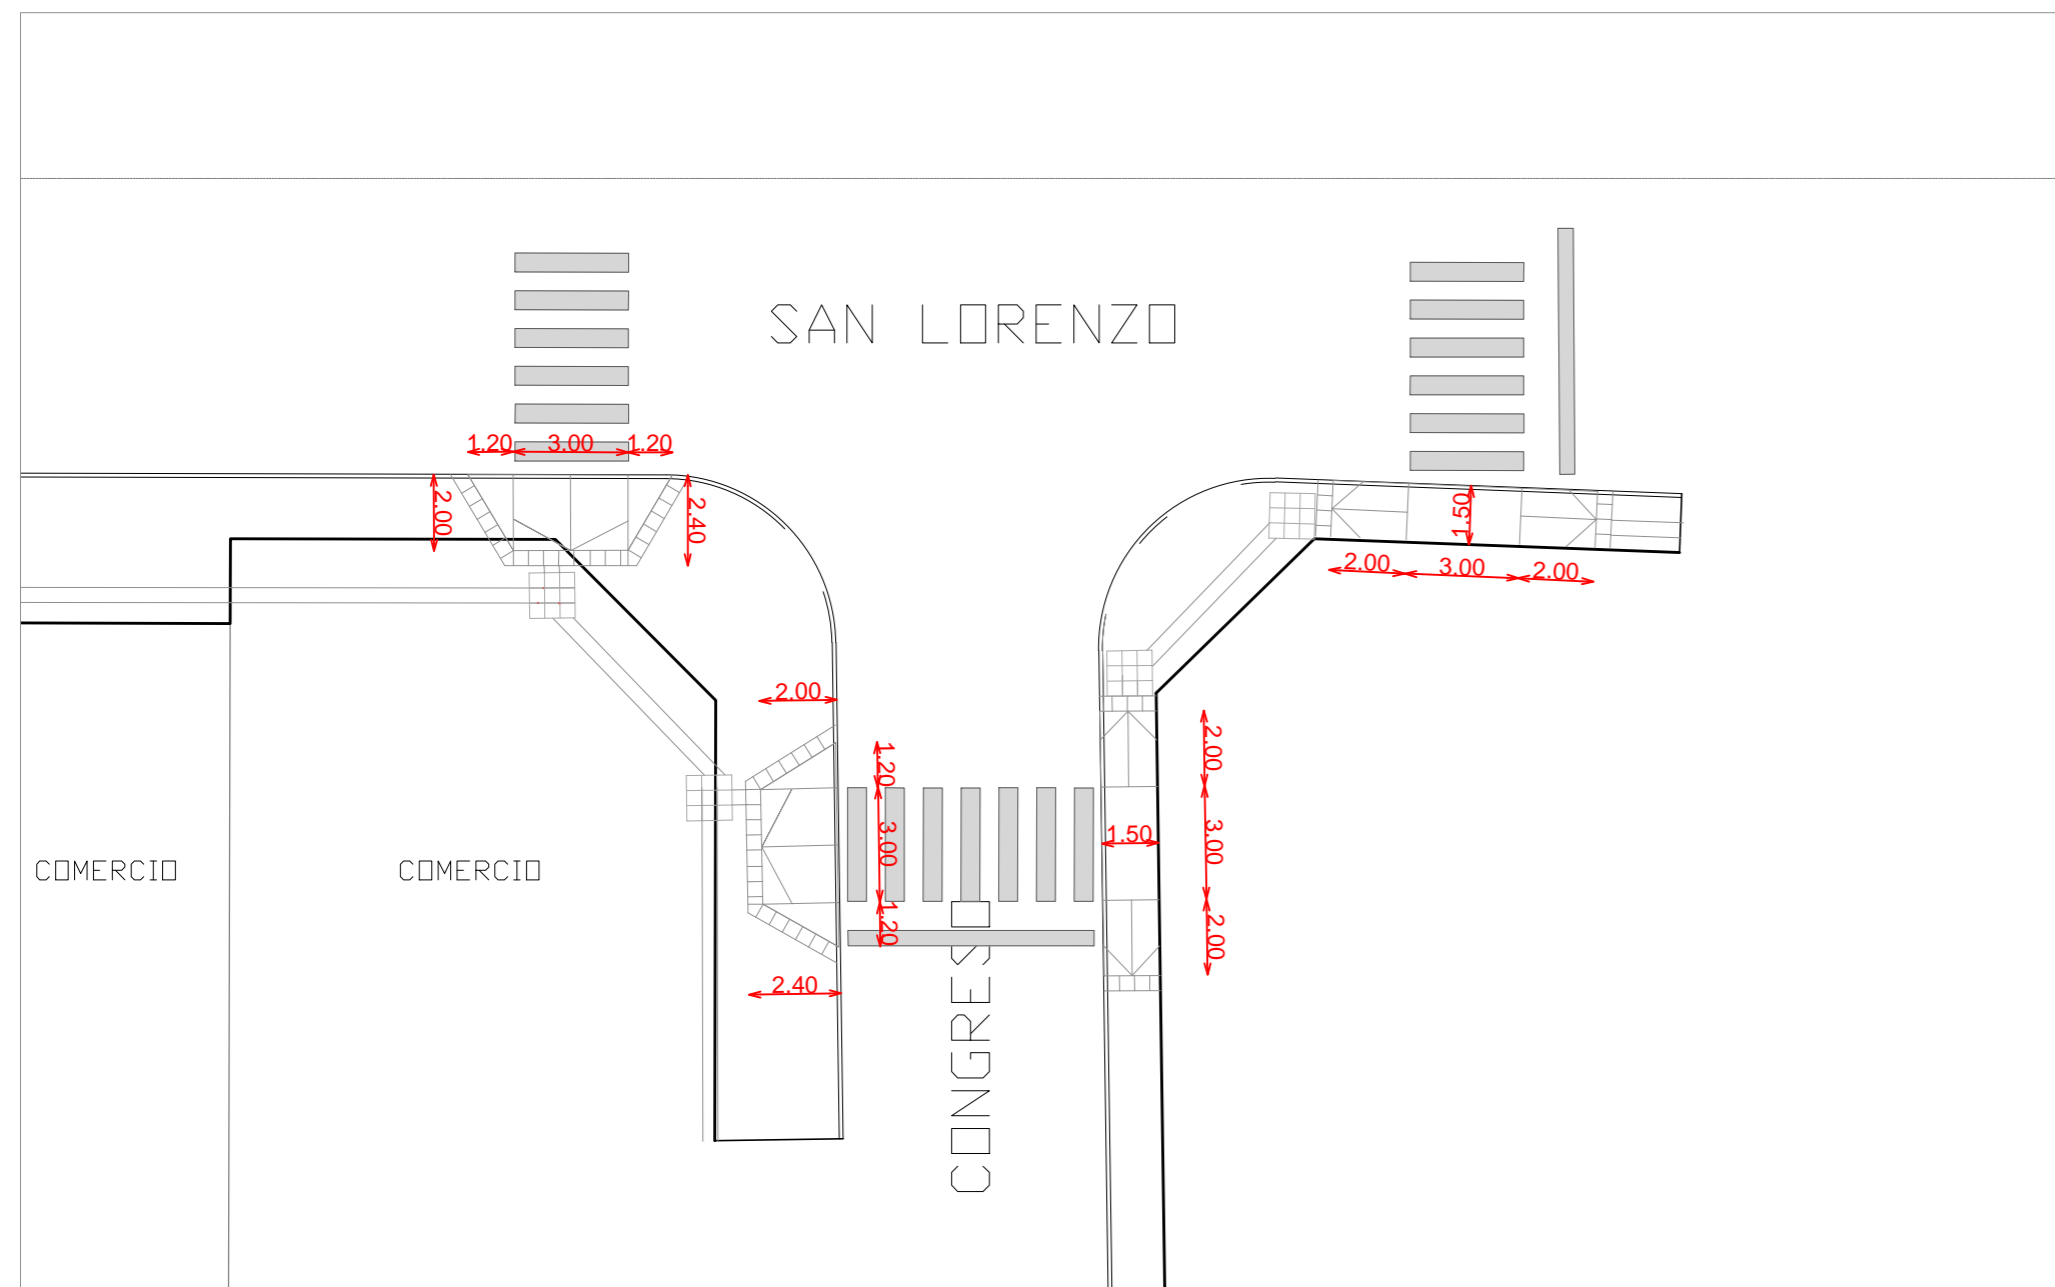

NOTA: TODAS LAS MEDIDAS SERAN VERIFICADAS EN OBRA. LOS AJUSTES DE MEDIDAS SERAN DEFINIDOS POR LA INSPECCION DE OBRA.

 <p>MUNICIPIO S.M. DE TUCUMAN</p>	MUNICIPALIDAD DE SAN MIGUEL DE TUCUMAN SECRETARIA DE OBRAS PUBLICOS		Secretario: ING. LUIS CHRESTIA Sub Secretario: ARQ. LUIS LOBO CHAKLIAN	
	DIRECCION DE PLANIFICACION URBANISTICO AMBIENTAL		Directora: ARQ. ISABEL SALAS	
	JERARQUIZACION Y PUESTA EN VALOR DE LA PLAZA INDEPENDENCIA Y SU ENTORNO PLANO: COTAS RAMPAS PEATONALES		Jefe Departamento: ARQ. MARCELO BECCARI Proyecto de arquitectura: ARQ. MARCELO BECCARI	
	Fecha: 2017	Escala: S/E	Dibujo: DEPARTAMENTOS: PLANIFICACION URBANA   ESTUDIOS Y PROYECTOS	Relevamiento: Plano N°: A19.4