


Representación Curvas Isoleux


Isolinneas - referencias:

- 25.0 lx
- 50.0 lx
- 100.0 lx
- 200.0 lx

Simulación arbolado

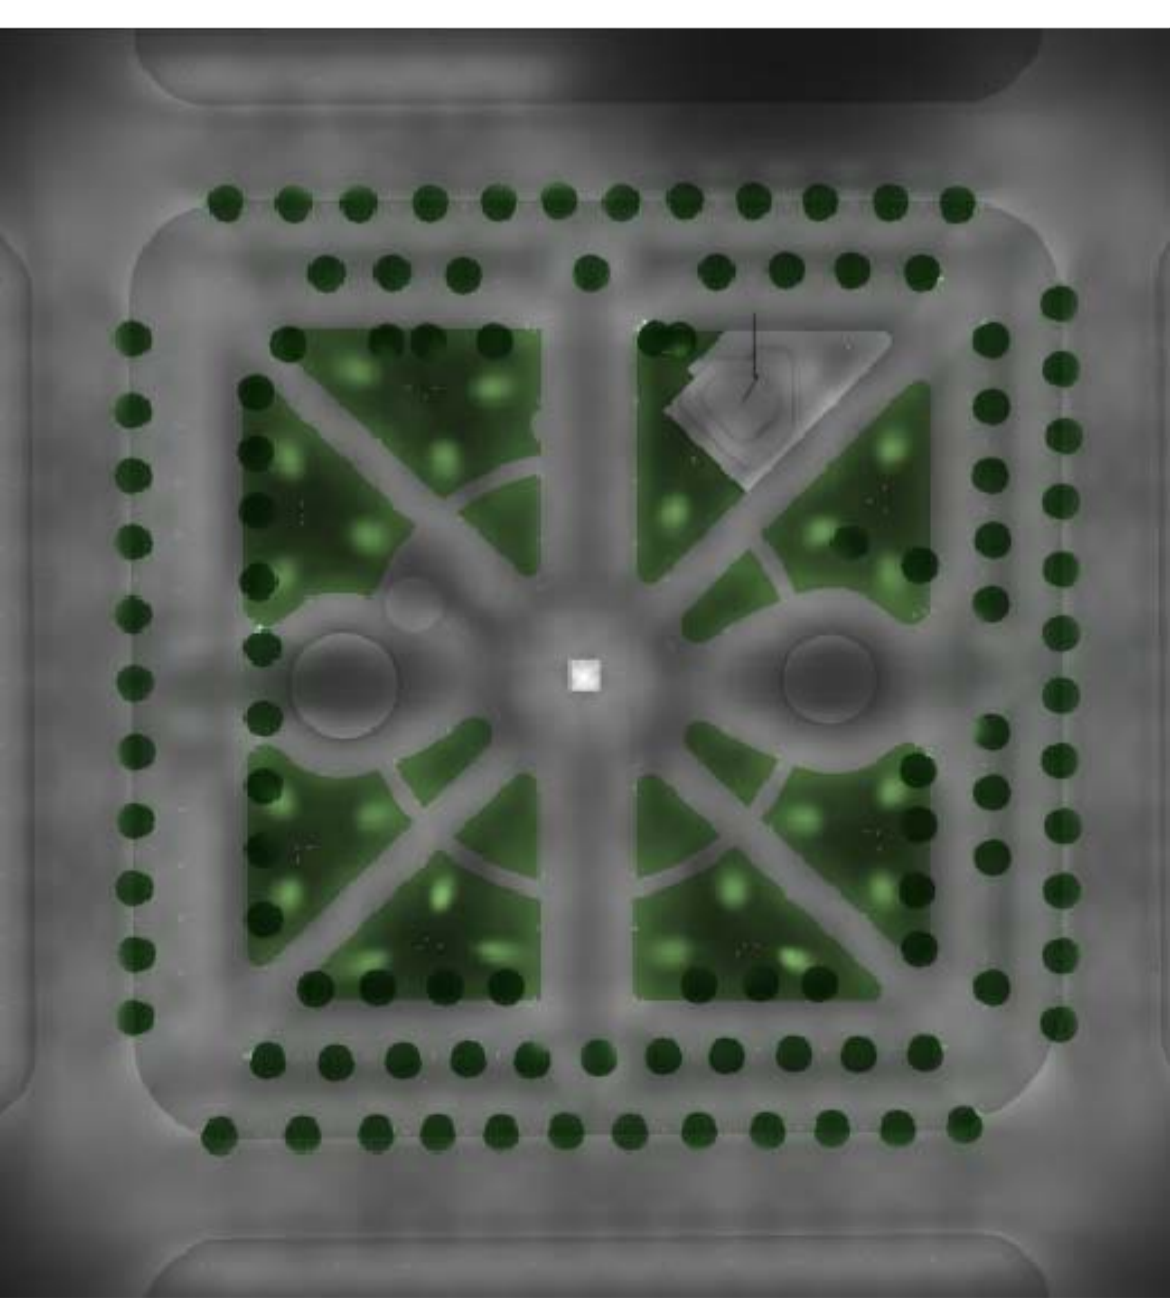

Previsualización del proyecto lumínico

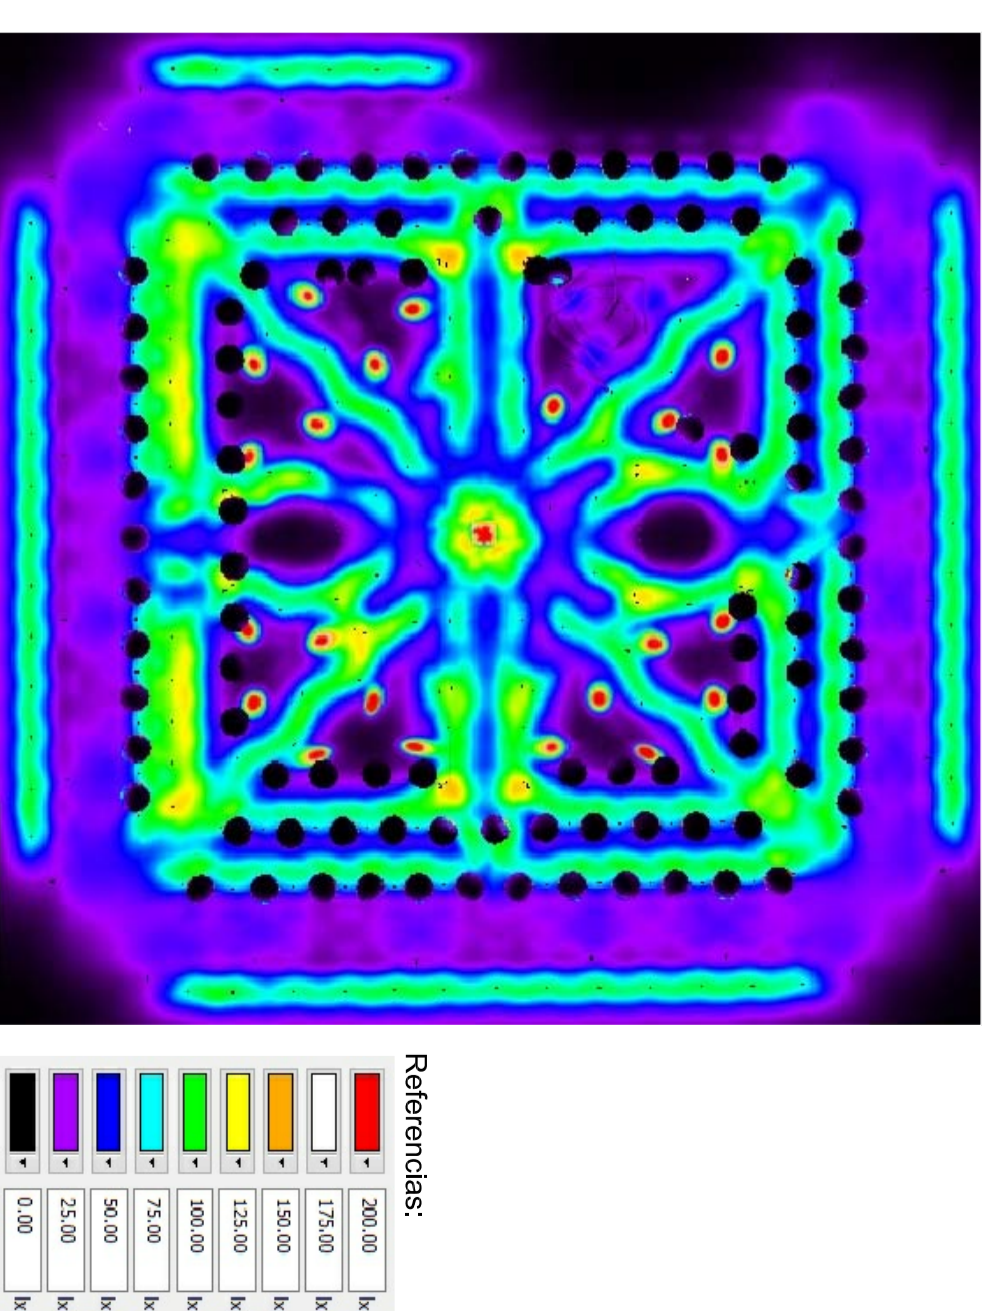

Representación Colores falsos

Referencias:

200.00 lx
175.00 lx
150.00 lx
125.00 lx
100.00 lx
75.00 lx
50.00 lx
25.00 lx
0.00 lx

	MUNICIPIO S.M. DE TUCUMÁN	Fecha: 2017	Escala: 1:500	Dibujo: DEPARTAMENTOS: SAN MIGUEL (URBANO) ESTADOS (INDUSTRIAL)	Referenciado: Sr. Santiago Juárez	Plano N°: D05
	MUNICIPALIDAD DE SAN MIGUEL DE TUCUMÁN SECRETARÍA DE OBRAS Y SERVICIOS PÚBLICOS DIRECCION DE PLANIFICACION URBANISTICO AMBIENTAL DIRECCION DE OBRAS VIALES DIRECCION DE ALUMBRADO PUBLICO JERARQUIZACION Y PUESTA EN VALOR DE LA PLAZA INDEPENDENCIA Y SU ENTORNO PLANO: PE-PROYECTO LUMINICO-Plano de Isoleux y Falso Color	Secretario: ING. LUIS CHERESTA Sub-Secretario: ARO. LUIS LOBO CHAKALAN Director: ING. HERNANIO G. VERGATA Director: ARO. ISABEL SALAS Director: ING. HECTOR ZAVALE	Proyecto: PLANIFICACION URBANISTICO AMBIENTAL DIRECCION DE OBRAS VIALES ING. EDGARDO REVERSO DIRECCION DE ALUMBRADO PUBLICO ING. ELEC. PABLO M. MOLINA			