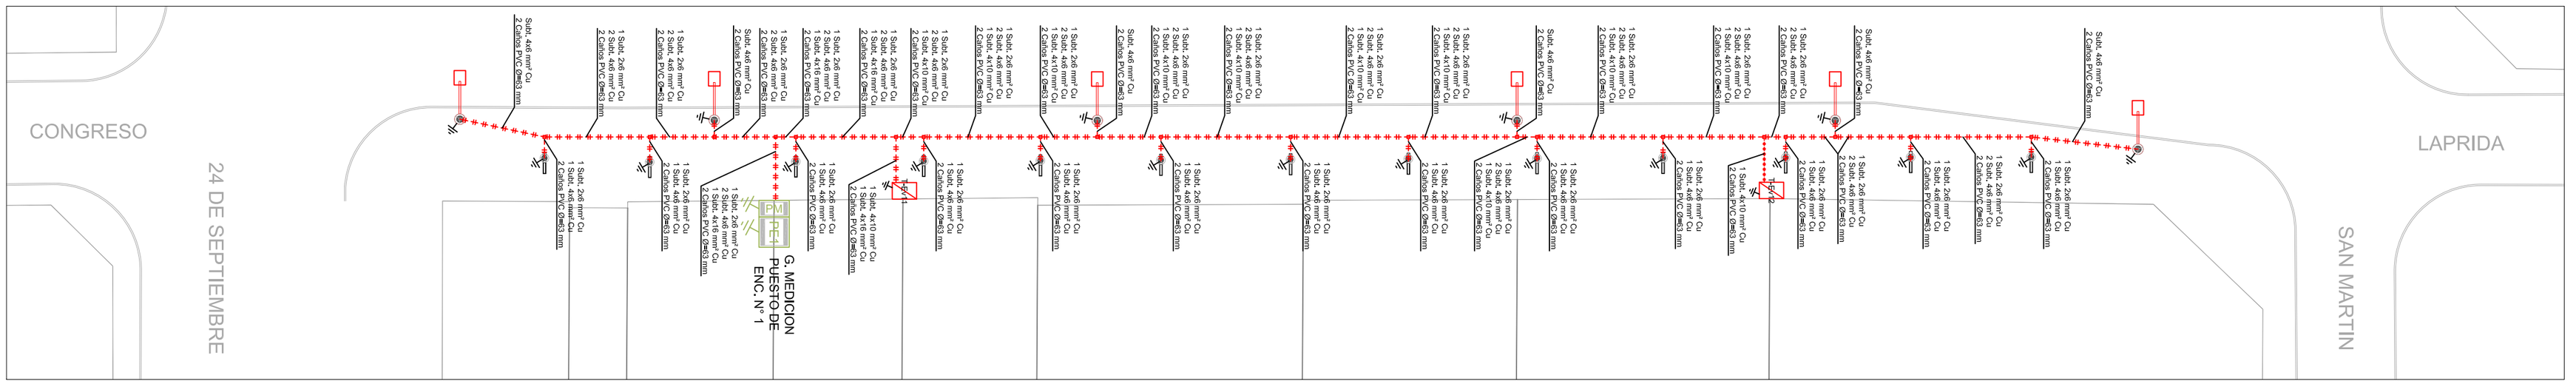

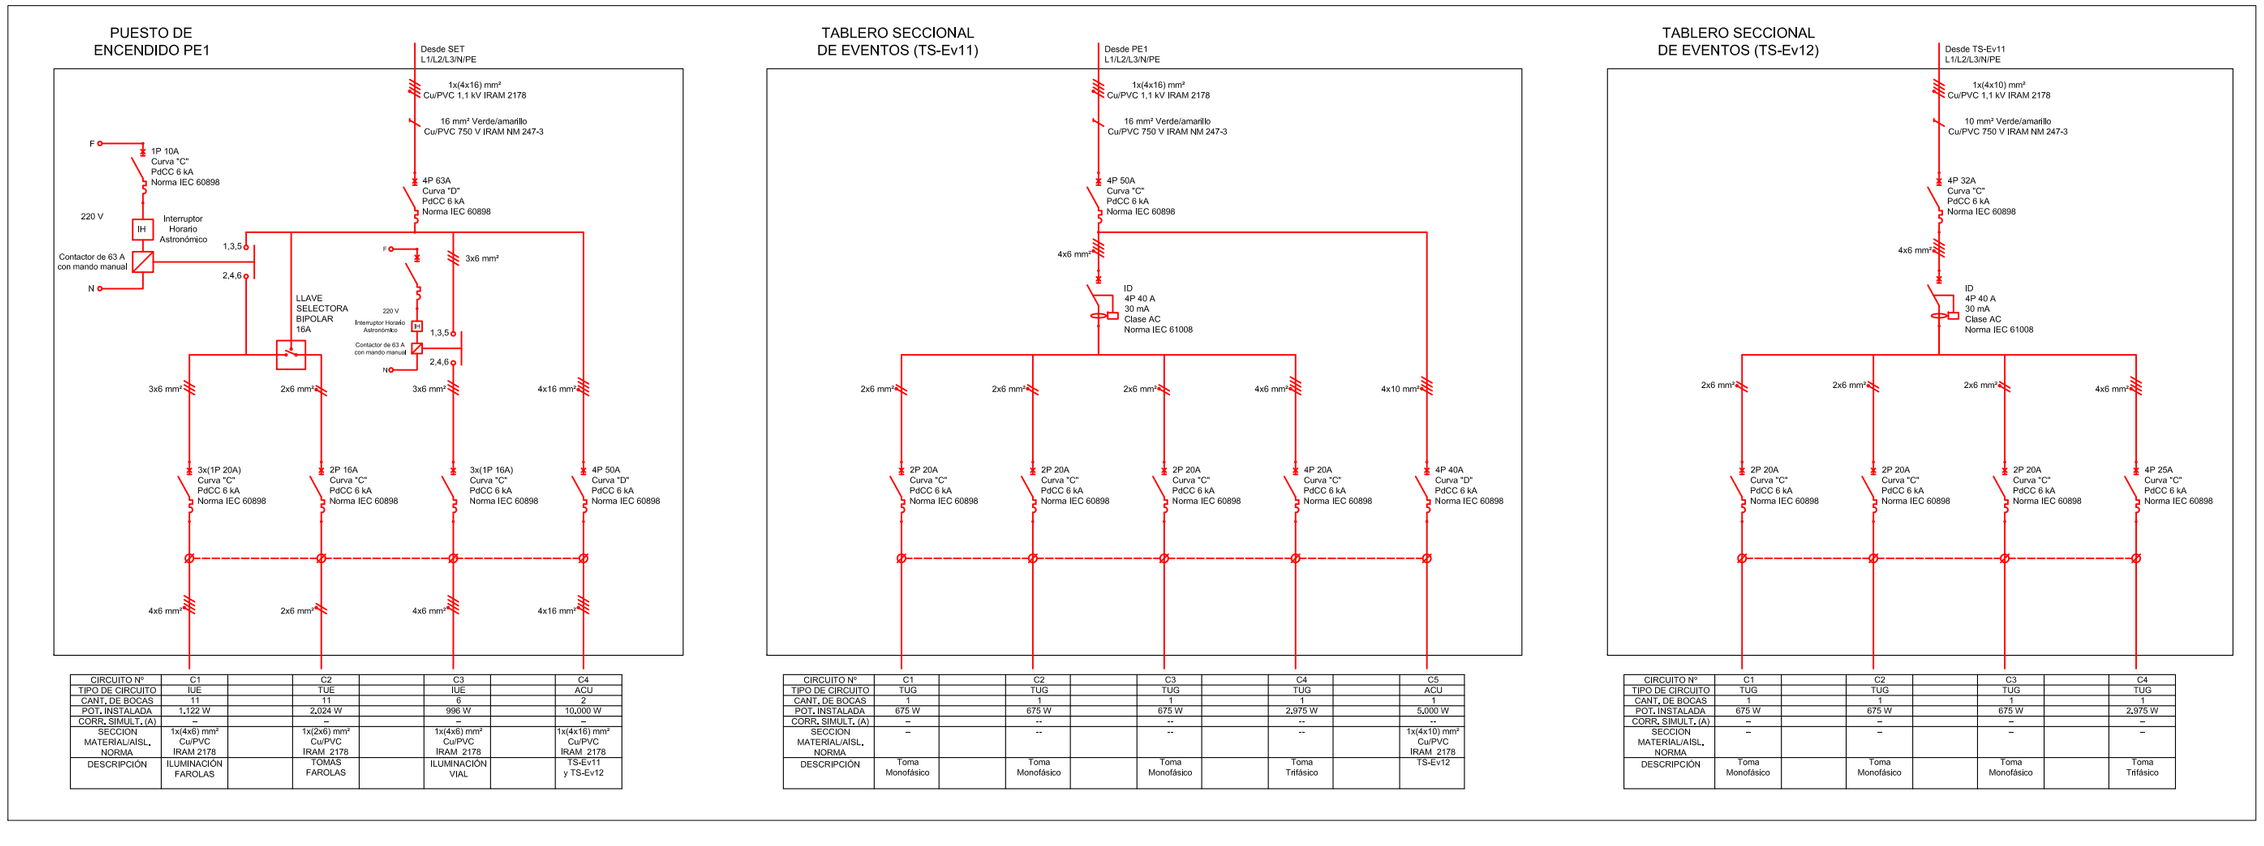

CIRCUITO N°	C1		C2		C3		C4
TIPO DE CIRCUITO	IUE		TUE		IUE		ACU
CANT. DE BOCAS	11		11		6		2
POT. INSTALADA	1,122 W		2,024 W		936 W		10,000 W
CORR. SIMULT. (A)	--		--		--		--
SECCION MATERIAL/AISL. NORMA	1x(4x6) mm² Cu/PVC IRAM 2178		1x(2x6) mm² Cu/PVC IRAM 2178		1x(4x6) mm² Cu/PVC IRAM 2178		1x(4x16) mm² Cu/PVC IRAM 2178
DESCRIPCION	ILUMINACION FAROLAS		TOMAS FAROLAS		ILUMINACION VIAL		TS-Ev11 y TS-Ev12

CIRCUITO N°	C1		C2		C3		C4		C5
TIPO DE CIRCUITO	TUG		TUG		TUG		TUG		ACU
CANT. DE BOCAS	1		1		1		1		1
POT. INSTALADA	675 W		675 W		675 W		2,375 W		5,000 W
CORR. SIMULT. (A)	--		--		--		--		--
SECCION MATERIAL/AISL. NORMA	--		--		--		--		1x(4x10) mm² Cu/PVC IRAM 2178
DESCRIPCION	Toma Monofásico		Toma Monofásico		Toma Monofásico		Toma Trifásico		TS-Ev12

CIRCUITO N°	C1		C2		C3		C4
TIPO DE CIRCUITO	TUG		TUG		TUG		TUG
CANT. DE BOCAS	1		1		1		1
POT. INSTALADA	675 W		675 W		675 W		2,375 W
CORR. SIMULT. (A)	--		--		--		--
SECCION MATERIAL/AISL. NORMA	--		--		--		--
DESCRIPCION	Toma Monofásico		Toma Monofásico		Toma Monofásico		Toma Trifásico

MUNICIPIO
S.M. DE TUCUMAN

MUNICIPALIDAD DE SAN MIGUEL DE TUCUMAN
SECRETARIA DE OBRAS PUBLICOS

Secretario: ING. LUIS CHRESTIA
Sub Secretario: ARQ. LUIS LOBO CHAKLIAN

DIRECCION DE PLANIFICACION URBANISTICO AMBIENTAL
DIRECCION DE OBRAS VIALES
DIRECCION DE ALUMBRADO PUBLICO

Director: ING. HERMINIO G. VEGLIA
Director: ARQ. ISABEL SALAS
Director: ING. HECTOR ZARATE

JERARQUIZACION Y PUESTA EN VALOR DE LA PLAZA INDEPENDENCIA Y SU ENTORNO

PLANO: E-IE BT - PUESTO DE ENCENDIDO 1 - TABLERO SECCIONAL DE EVENTOS TS-Ev 11 - TS-Ev 12

Proyecto:
DIRECCION DE PLANIFICACION URBANISTICO AMBIENTAL
ARQ. MARCELO BECCARI
DIRECCION DE OBRAS VIALES
ING. EDGARDO REVERSO
DIRECCION DE ALUMBRADO PUBLICO
ING. ELEC. PABLO M. MOLINA

Fecha:	Escala:	Dibujo:	Relevamiento:	Plano Nº:
2017	S/E	DEPARTAMENTOS: PLANIFICACION URBANA | ESTUDIOS Y PROYECTOS |		D22