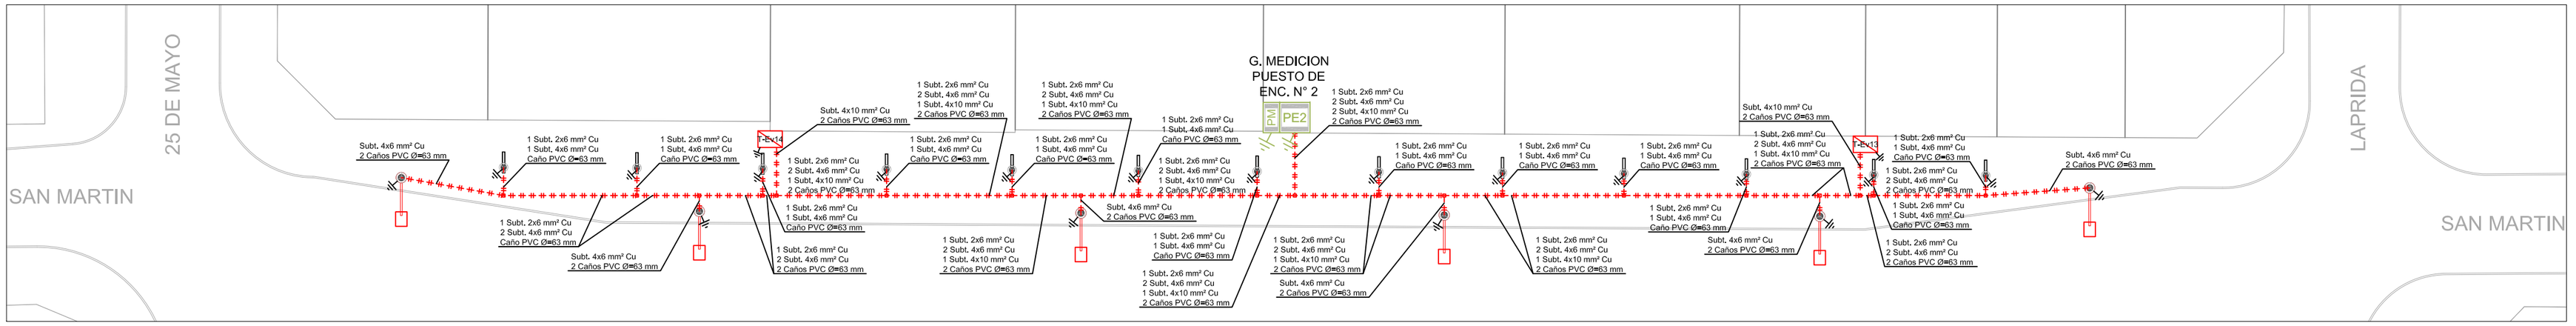

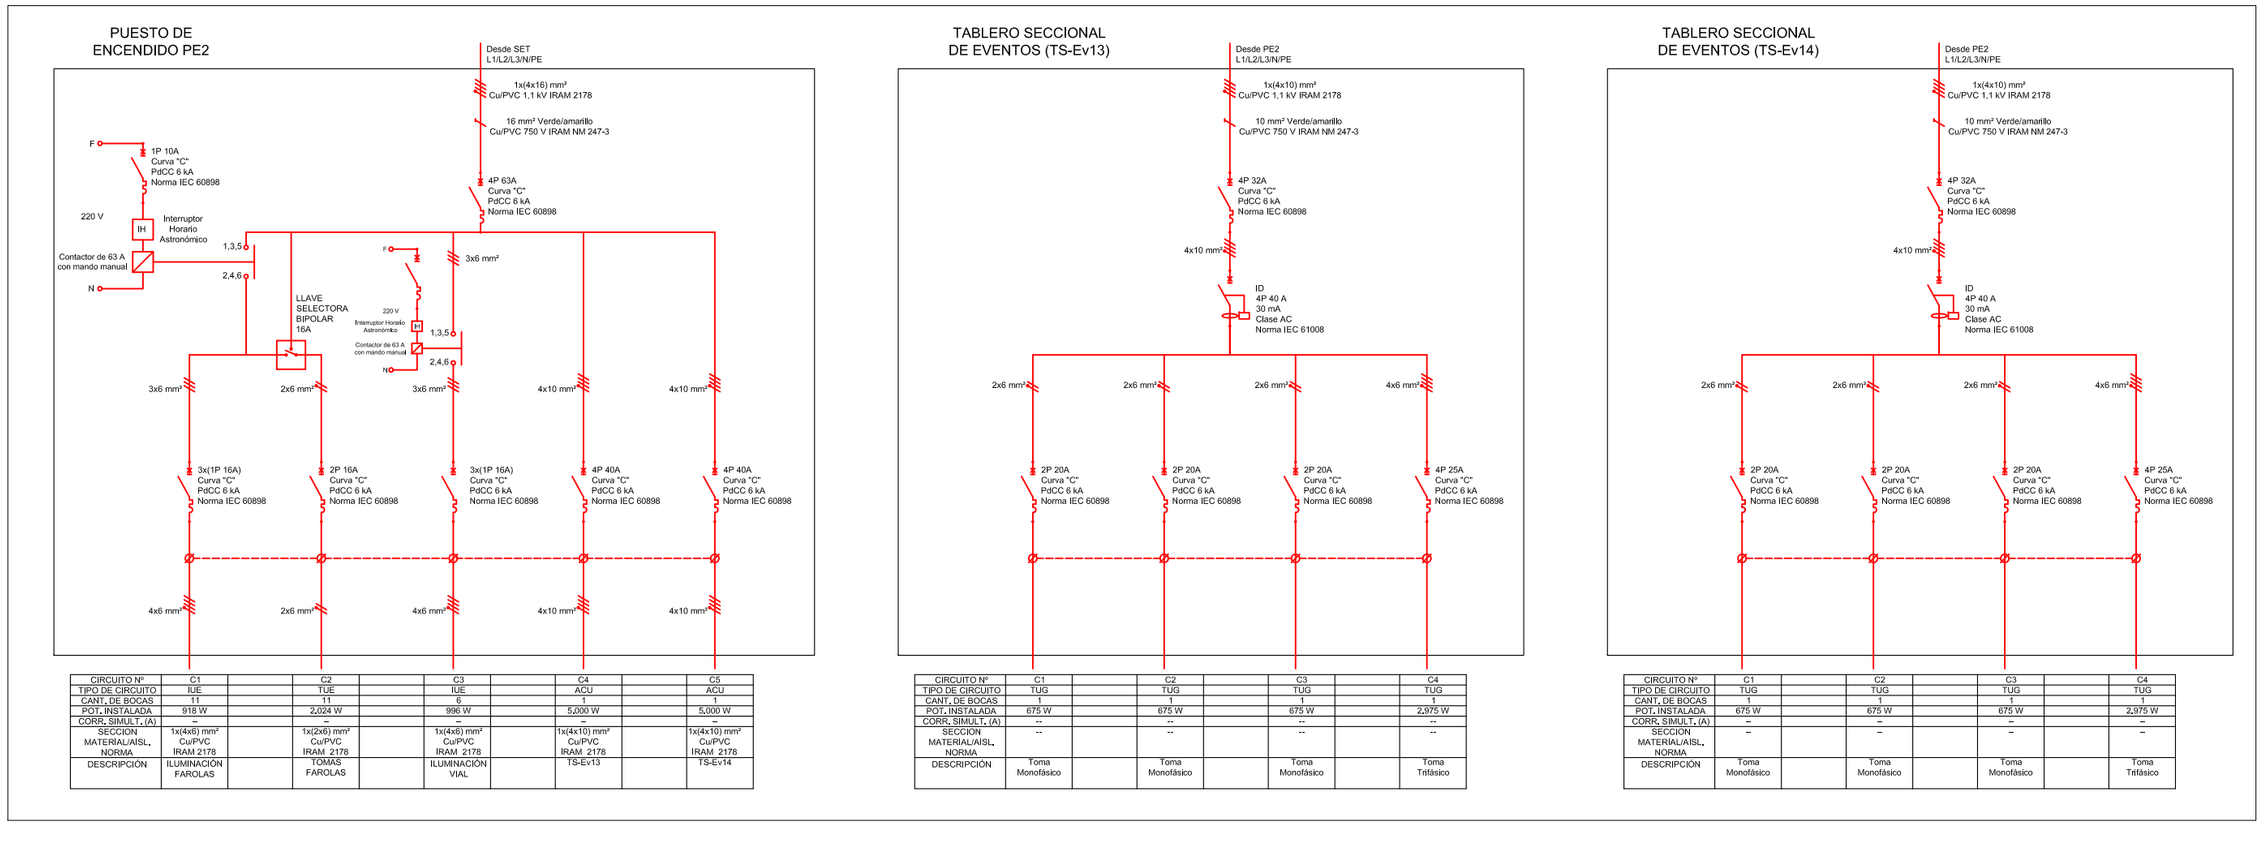

CIRCUITO N°	C1	C2	C3	C4	C5
TIPO DE CIRCUITO	IUE	TUE	IUE	ACU	ACU
CANT. DE BOCAS	11	11	6	1	1
POT. INSTALADA	918 W	2,024 W	996 W	5,000 W	5,000 W
CORR. SIMULT. (A)	--	--	--	--	--
SECCION MATERIAL/AISL. NORMA	1x(4x6) mm² Cu/PVC IRAM 2178	1x(2x6) mm² Cu/PVC IRAM 2178	1x(4x6) mm² Cu/PVC IRAM 2178	1x(4x10) mm² Cu/PVC IRAM 2178	1x(4x10) mm² Cu/PVC IRAM 2178
DESCRIPCION	ILUMINACION FAROLAS	TOMAS FAROLAS	ILUMINACION VIAL	TS-Ev13	TS-Ev14

CIRCUITO N°	C1	C2	C3	C4
TIPO DE CIRCUITO	TUG	TUG	TUG	TUG
CANT. DE BOCAS	1	1	1	1
POT. INSTALADA	675 W	675 W	675 W	2,975 W
CORR. SIMULT. (A)	--	--	--	--
SECCION MATERIAL/AISL. NORMA	--	--	--	--
DESCRIPCION	Toma Monofásico	Toma Monofásico	Toma Monofásico	Toma Trifásico

CIRCUITO N°	C1	C2	C3	C4
TIPO DE CIRCUITO	TUG	TUG	TUG	TUG
CANT. DE BOCAS	1	1	1	1
POT. INSTALADA	675 W	675 W	675 W	2,975 W
CORR. SIMULT. (A)	--	--	--	--
SECCION MATERIAL/AISL. NORMA	--	--	--	--
DESCRIPCION	Toma Monofásico	Toma Monofásico	Toma Monofásico	Toma Trifásico

MUNICIPIO
S.M. DE TUCUMAN

MUNICIPALIDAD DE SAN MIGUEL DE TUCUMAN
SECRETARIA DE OBRAS PUBLICOS

Secretario: ING. LUIS CHRESTIA
Sub Secretario: ARQ. LUIS LOBO CHAKLIAN

DIRECCION DE PLANIFICACION URBANISTICO AMBIENTAL
DIRECCION DE OBRAS VIALES
DIRECCION DE ALUMBRADO PUBLICO

Director: ING. HERMINIO G. VEGLIA
Director: ARQ. ISABEL SALAS
Director: ING. HECTOR ZARATE

JERARQUIZACION Y PUESTA EN VALOR DE LA PLAZA INDEPENDENCIA Y SU ENTORNO

PLANO: E-IE BT - PUESTO DE ENCENDIDO 2 - TABLERO SECCIONAL DE EVENTOS TS-Ev 13 - TS-Ev 14

Proyecto:
DIRECCION DE PLANIFICACION URBANISTICO AMBIENTAL
ARQ. MARCELO BECCARI
DIRECCION DE OBRAS VIALES
ING. EDGARDO REVERSO
DIRECCION DE ALUMBRADO PUBLICO
ING. ELEC. PABLO M. MOLINA

Fecha:	Escala:	Dibujo:	Relevamiento:	Plano Nº:
2017	S/E	DEPARTAMENTOS: PLANIFICACION URBANA | ESTUDIOS Y PROYECTOS |		D23