
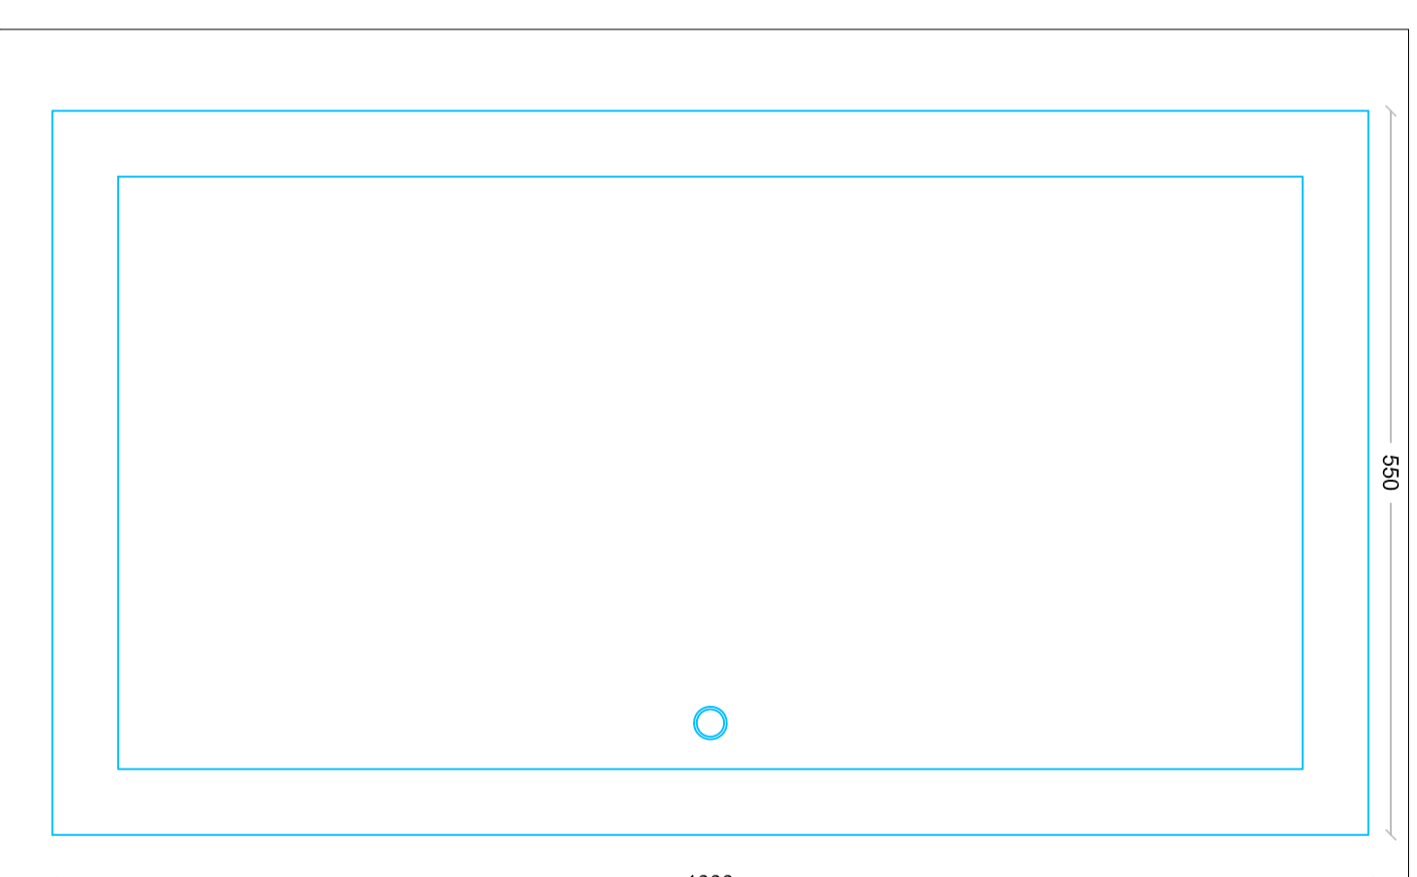
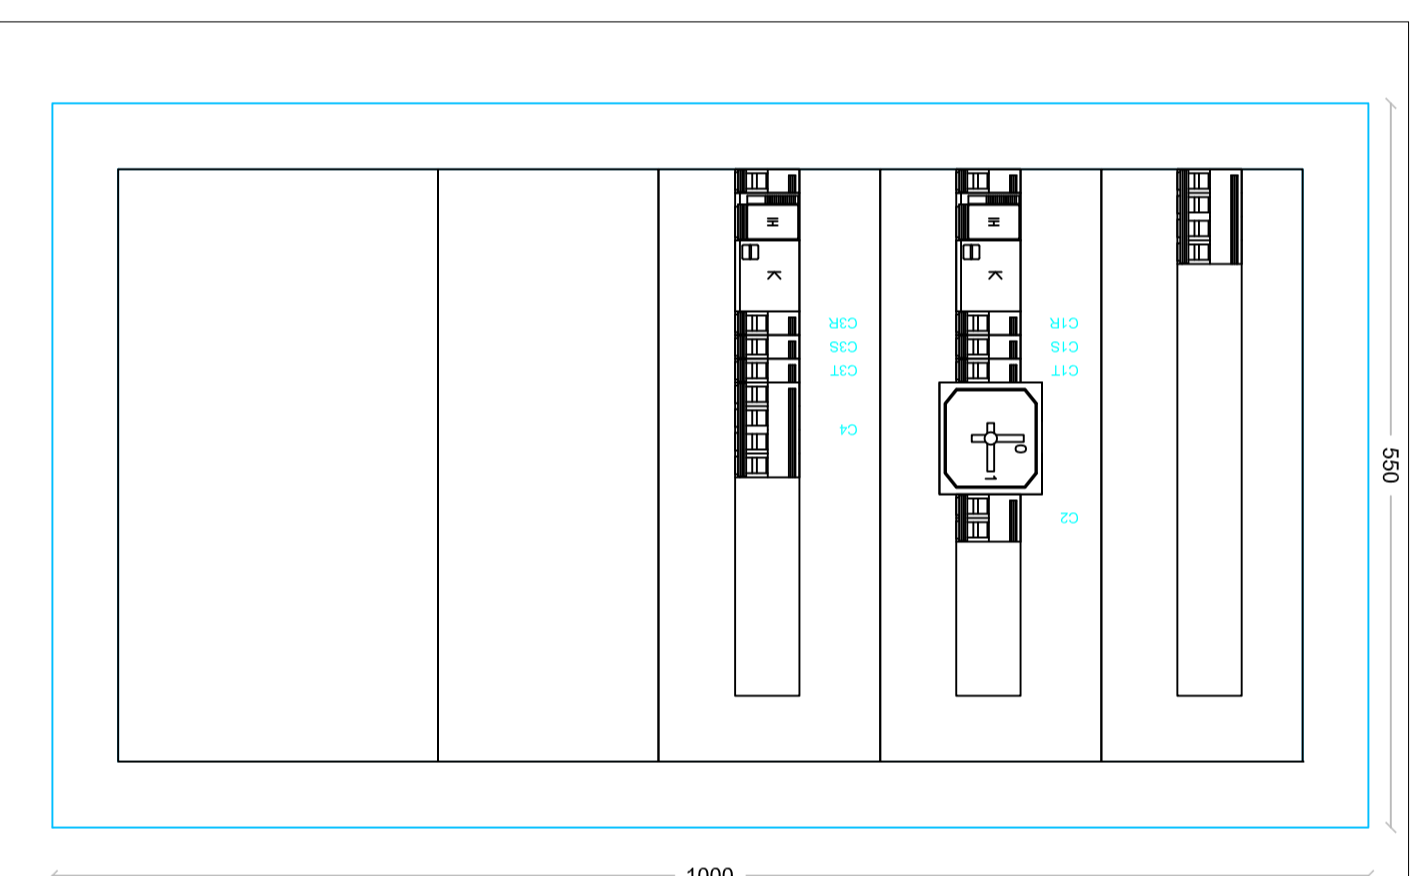



PE1/3

550

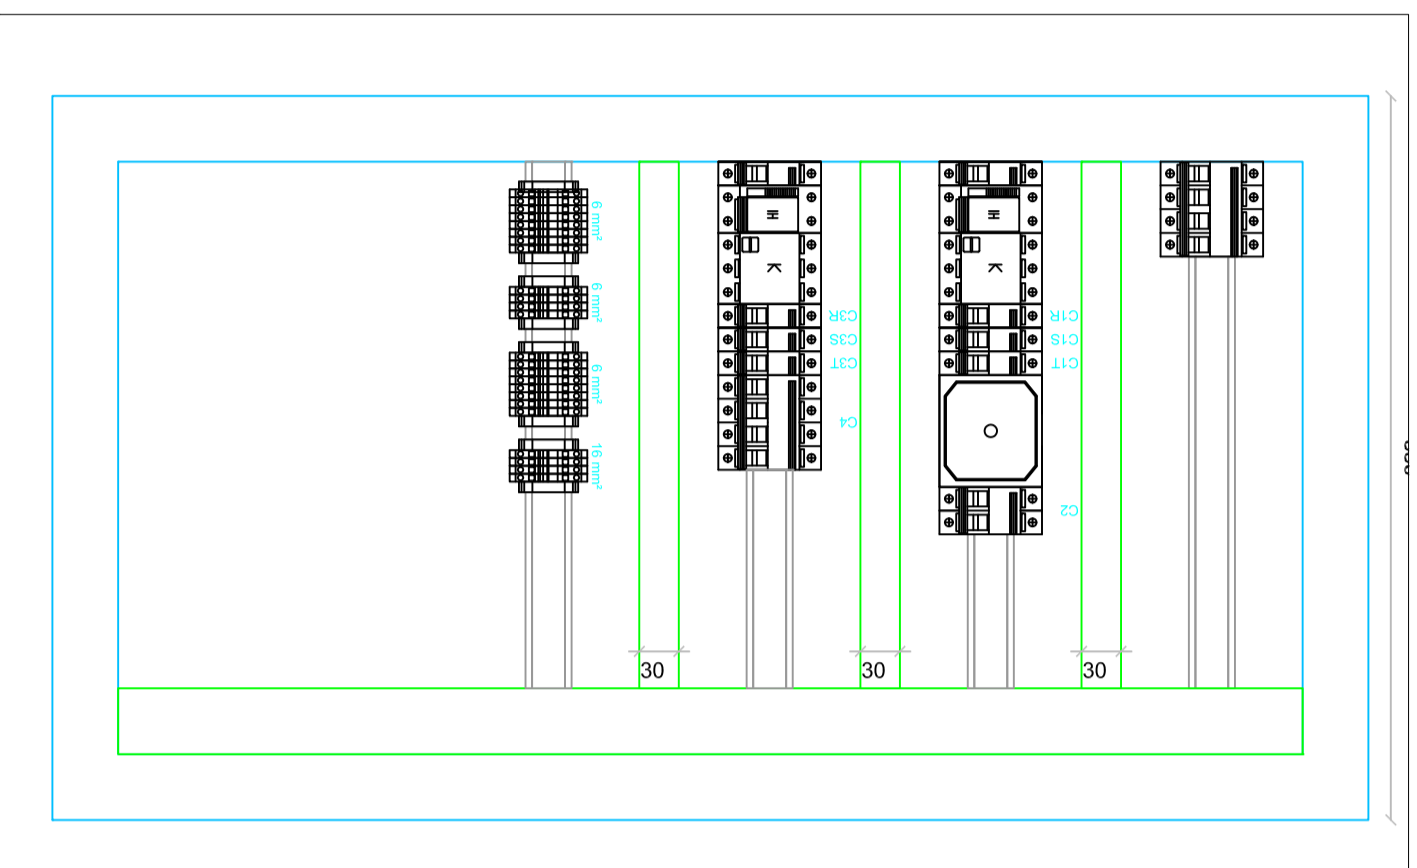

 <p>MUNICIPIO S.M. DE TUCUMAN</p>		<p>MUNICIPALIDAD DE SAN MIGUEL DE TUCUMAN SECRETARIA DE OBRAS PUBLICAS</p> <p>DIRECCION DE PLANIFICACION URBANISTICO AMBIENTAL DIRECCION DE ALUMBRADO PUBLICO</p>		<p>Secretario: ING. LUIS CHRESTIA</p> <p>Sub Secretario: ARO. LUIS LOBO CHAKLIAN</p> <p>Director: ARO. ISABEL SALAS</p> <p>Director: ING. HECTOR ZARATE</p>
<p>JERARQUIZACION Y PUESTA EN VALOR DE LA PLAZA INDEPENDENCIA Y SU ENTORNO</p> <p>PLANO: E-IE-TOPOGRAFICO PUESTO DE ENCENDIDO 1 Y 3</p>		<p>Proyecto: DIRECCION DE PLANIFICACION URBANISTICO AMBIENTAL ARO. MARCELO BECCARI</p> <p>DIRECCION DE ALUMBRADO PUBLICO ING. ELEC. PABLO M. MOLINA</p>		<p>Fecha: 2017</p> <p>Escala: S/E</p> <p>Dibujo: DPTO. PLANIFICACION URBANA</p> <p>Relevamiento:</p> <p>Plano N°: D29</p>