




Sala técnica 2

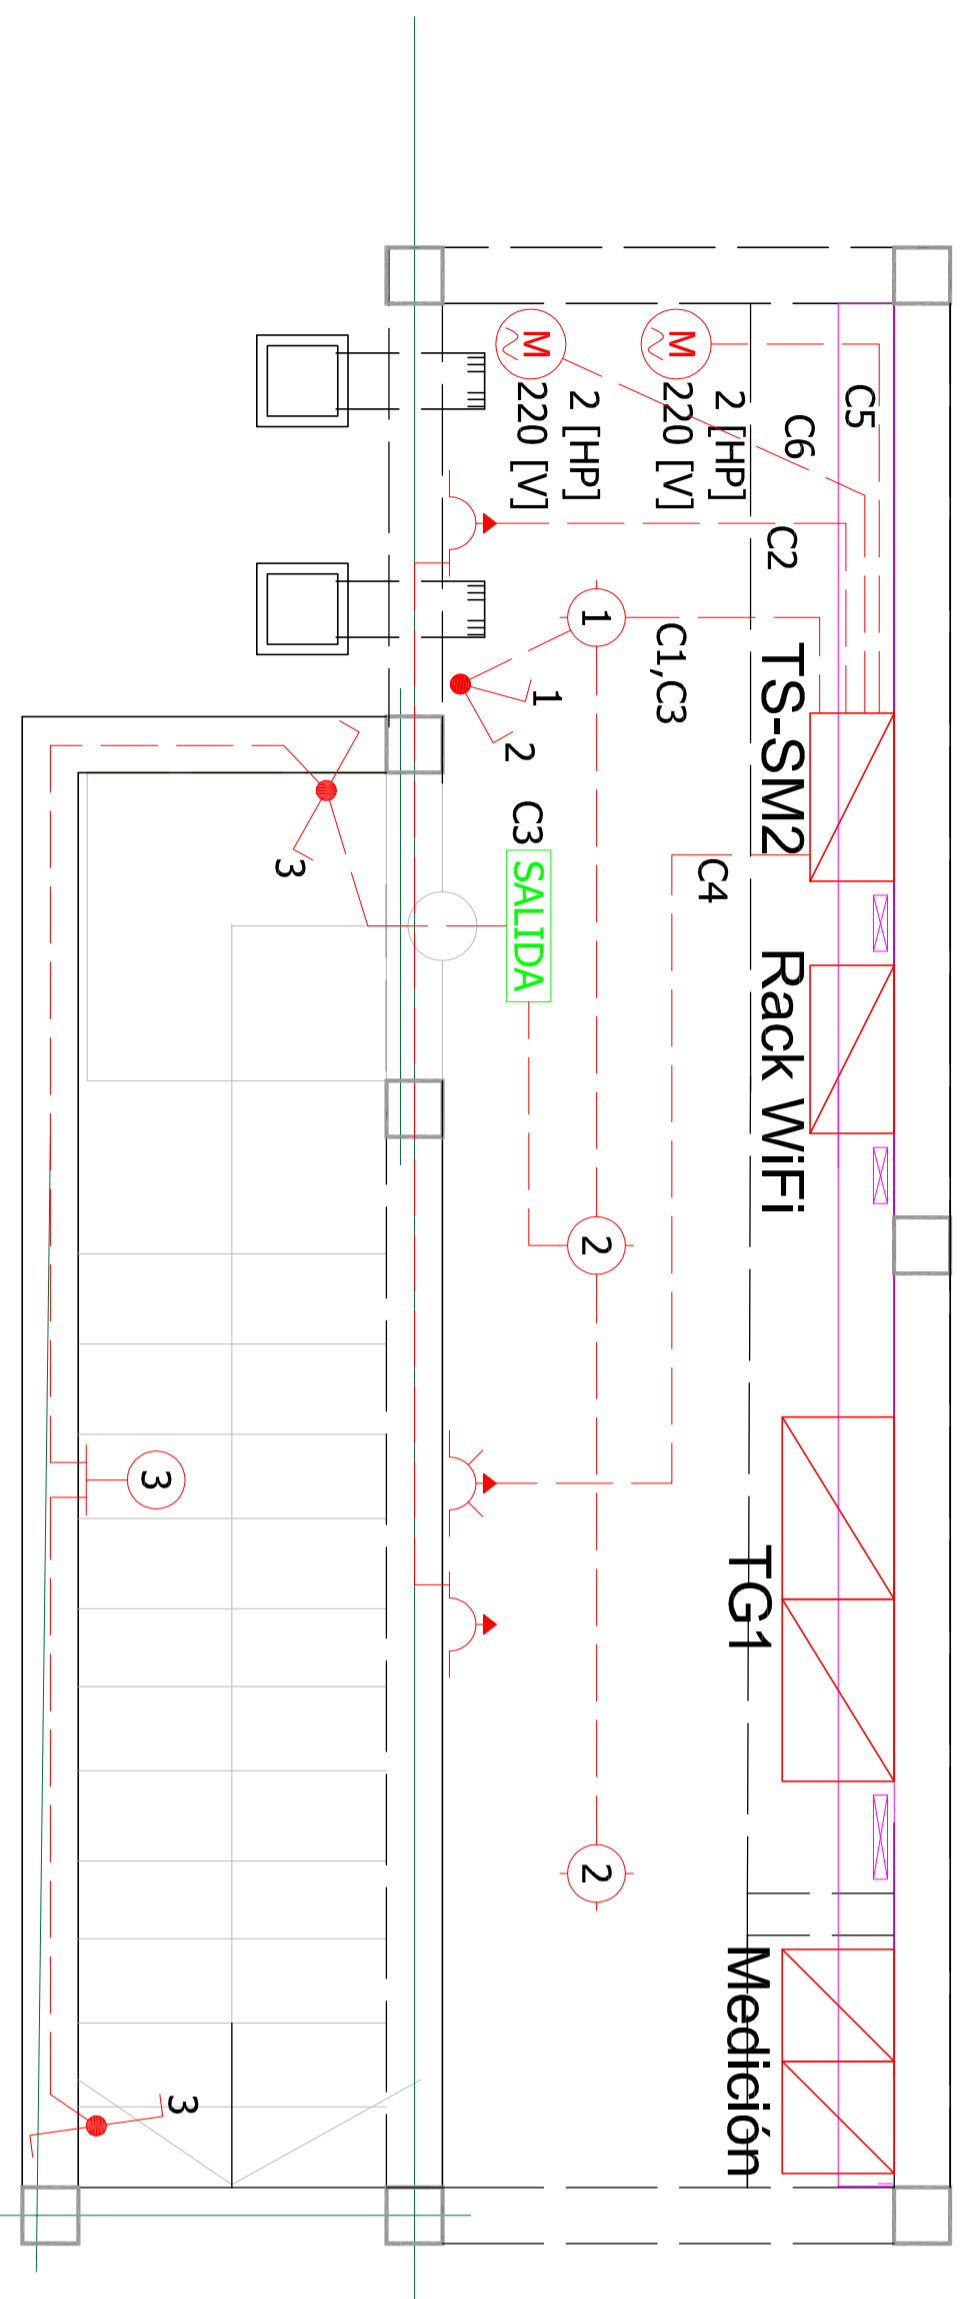

Sala Técnica / Medición 2 - Pared Norte

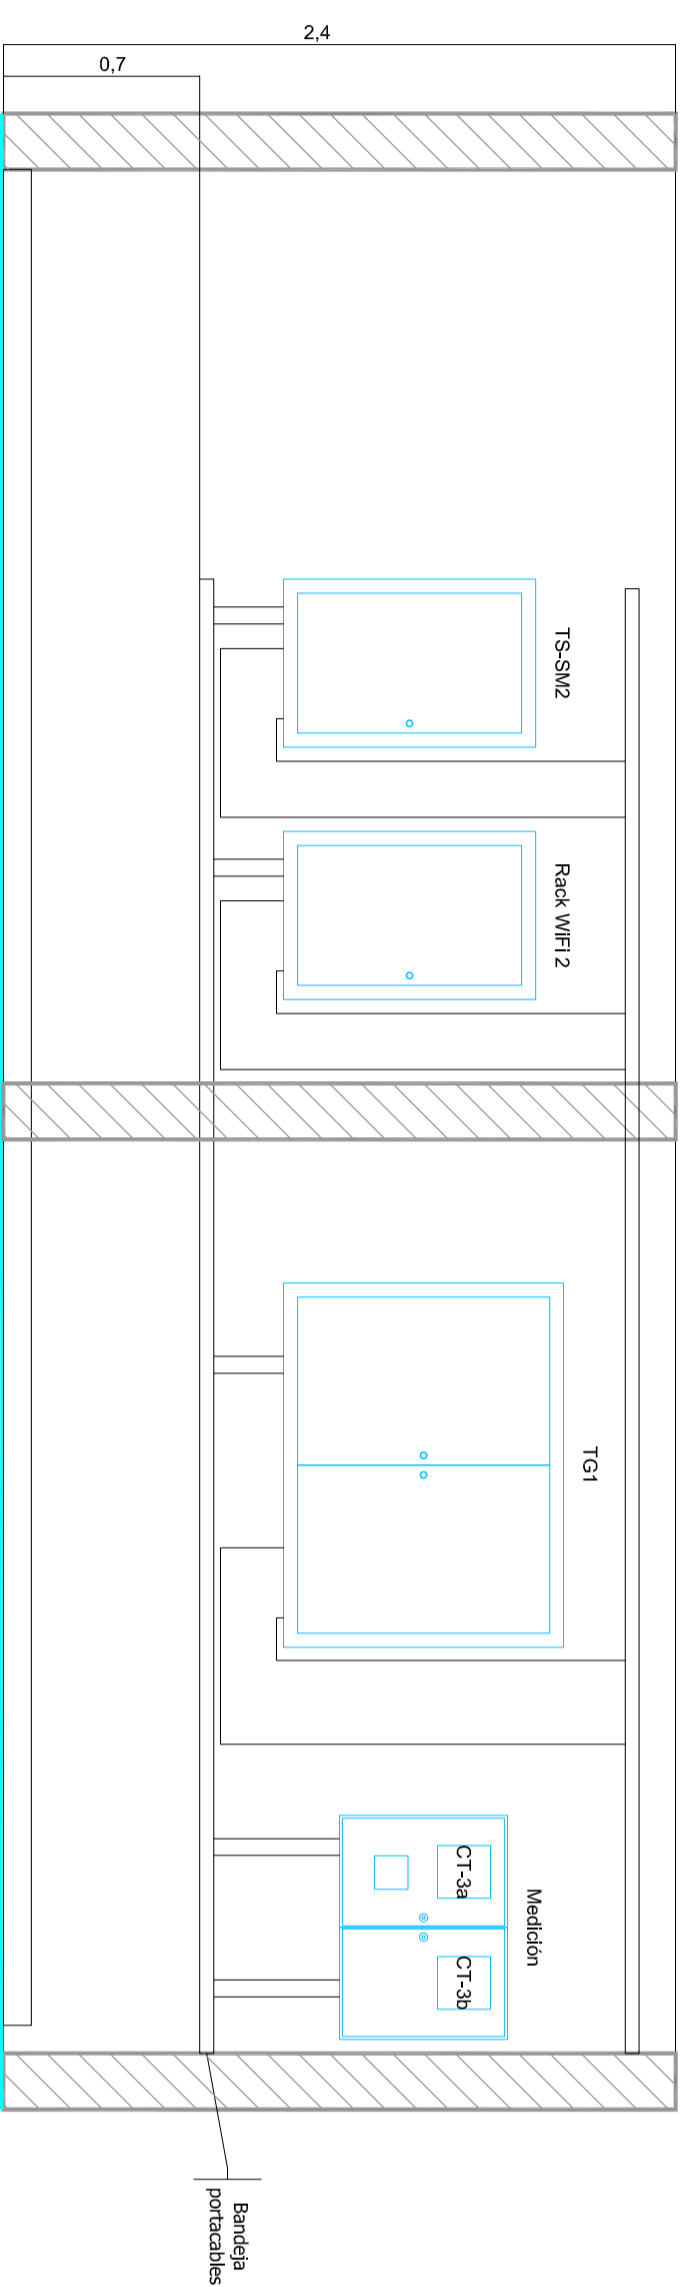

 MUNICIPIO S.M. DE TUCUMÁN	MUNICIPALIDAD DE SAN MIGUEL DE TUCUMÁN SECRETARÍA DE OBRAS PÚBLICAS			Fecha: 2017
	DIRECCIÓN DE PLANIFICACIÓN URBANÍSTICO AMBIENTAL DIRECCIÓN DE OBRAS VIALES DIRECCIÓN DE ALUMBRADO PÚBLICO			Escala: S/E
JERARQUIZACION Y PUESTA EN VALOR DE LA PLAZA INDEPENDENCIA Y SU ENTORNO PLANO: P-IE BT SERVICIOS GENERALES SALA TECNICA 2			Dibujo: DEPARTAMENTOS: PLANIFICACION URBANISTICA I ESTUDIOS Y PROYECTOS	Relevamiento:
Secretario: ING. LUIS CHERESTA Sub-Secretario: ARO. LUIS LOBO CHAKLUN Director: ING. HERMINIO G. VEGLIA Director: ARO. ISABEL SAUAS Director: ING. HECTOR ZAPATE			Proyecto: PLANIFICACION URBANISTICO AMBIENTAL ARO. MARCELO BECCARI	
Director de Obras Viales: ING. EDGARDO REVERSO Director de Alumbrado Público: ING. ELEC. PABLO M. MOLINA			Plano N°: D32	