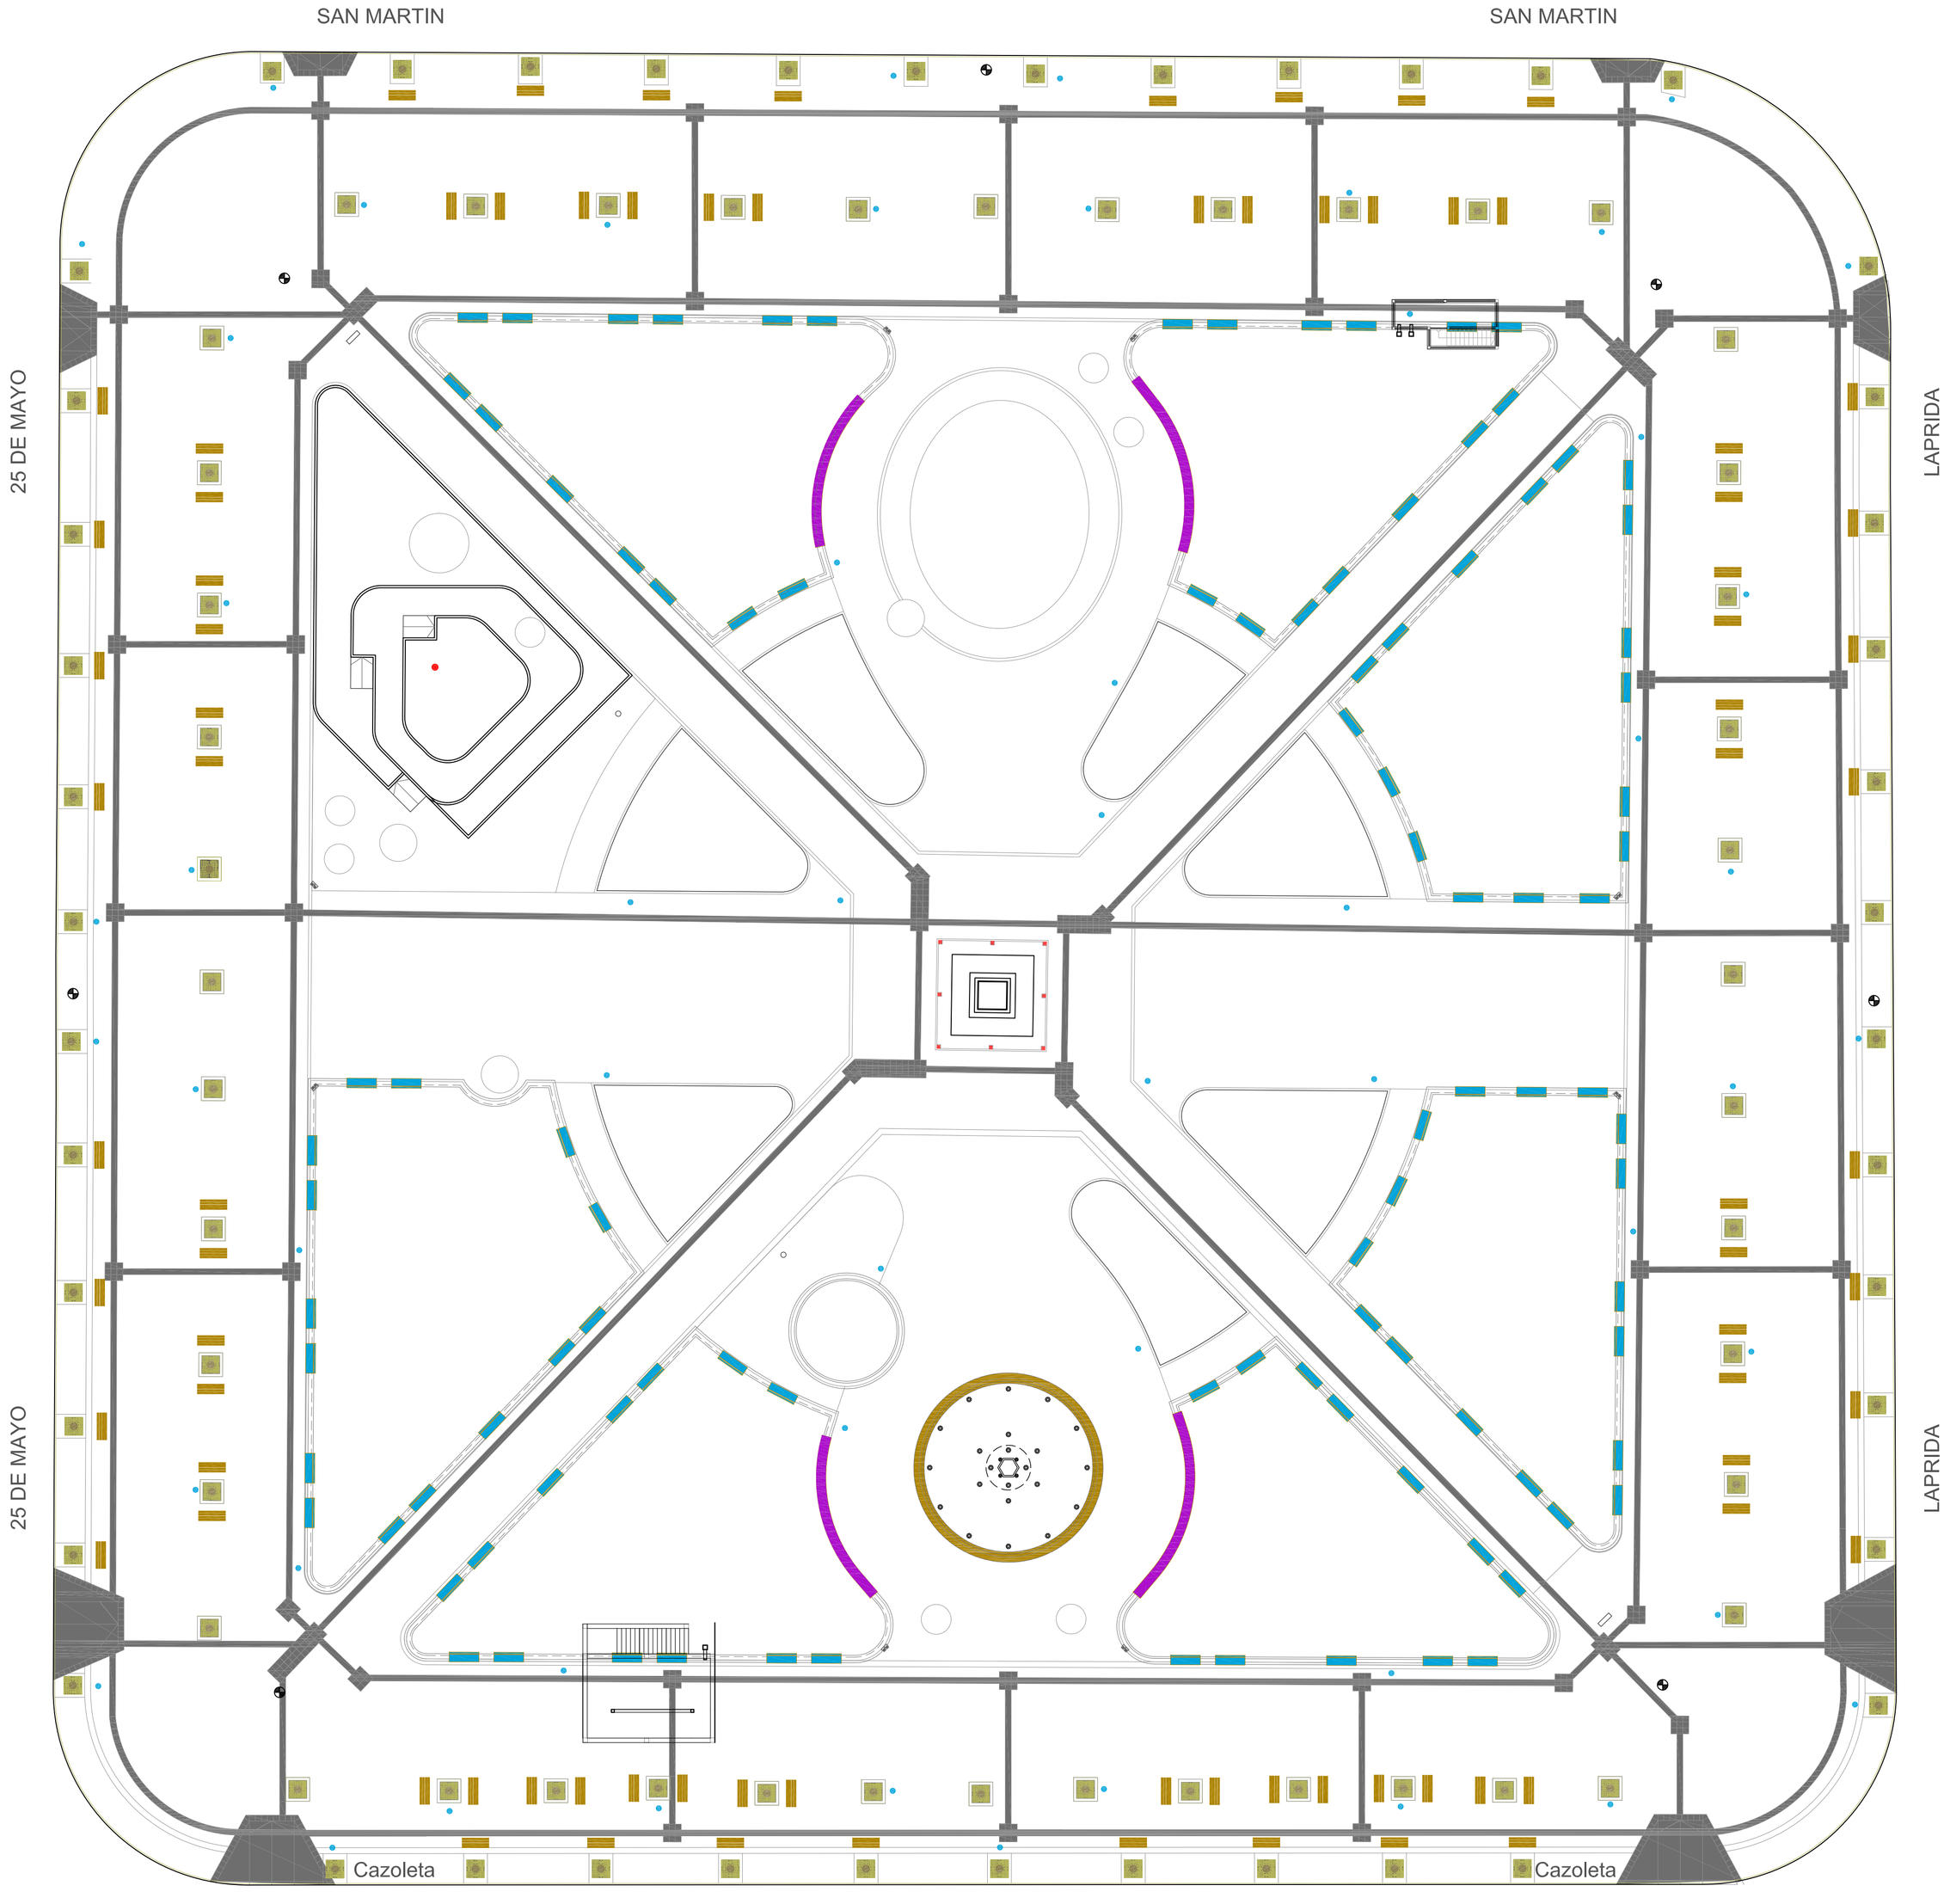

REFERENCIAS

- PROTECTOR ARBOLADO DE HIERRO FUNDIDO
- BANCO RECOLETO LIGTH
- BANCO RECOLETO ESPECIAL
- BANCO RECOLETO ESPECIAL CURVO
- BANCO LINEAL DE Hº Aº
- BEBEDERO
- CESTO PAPELERO 120 LTS
- MAPA HÁPTICO

MUNICIPIO
S.M. DE TUCUMAN

MUNICIPALIDAD DE SAN MIGUEL DE TUCUMAN
SECRETARIA DE OBRAS Y SERVICIOS PUBLICOS

Secretario: ING. LUIS CHRESTIA
Sub Secretario: ARQ. LUIS LOBO CHAKLIAN

DIRECCION DE PLANIFICACION URBANISTICO AMBIENTAL

Directora: ARQ. ISABEL SALAS

JERARQUIZACION Y PUESTA EN VALOR DE LA PLAZA INDEPENDENCIA Y SU ENTORNO

PLANO: REPLANTEO | MOBILIARIO

Jefe Departamento: ARQ. MARCELO BECCARI

Proyecto de arquitectura: ARQ. MARCELO BECCARI

Fecha:	Escala:	Dibujo:	Relevamiento:	Plano Nº:
2017	1:250	DEPARTAMENTOS: PLANIFICACION URBANA | ESTUDIOS Y PROYECTOS |	Sr. Santiago Juárez	F01