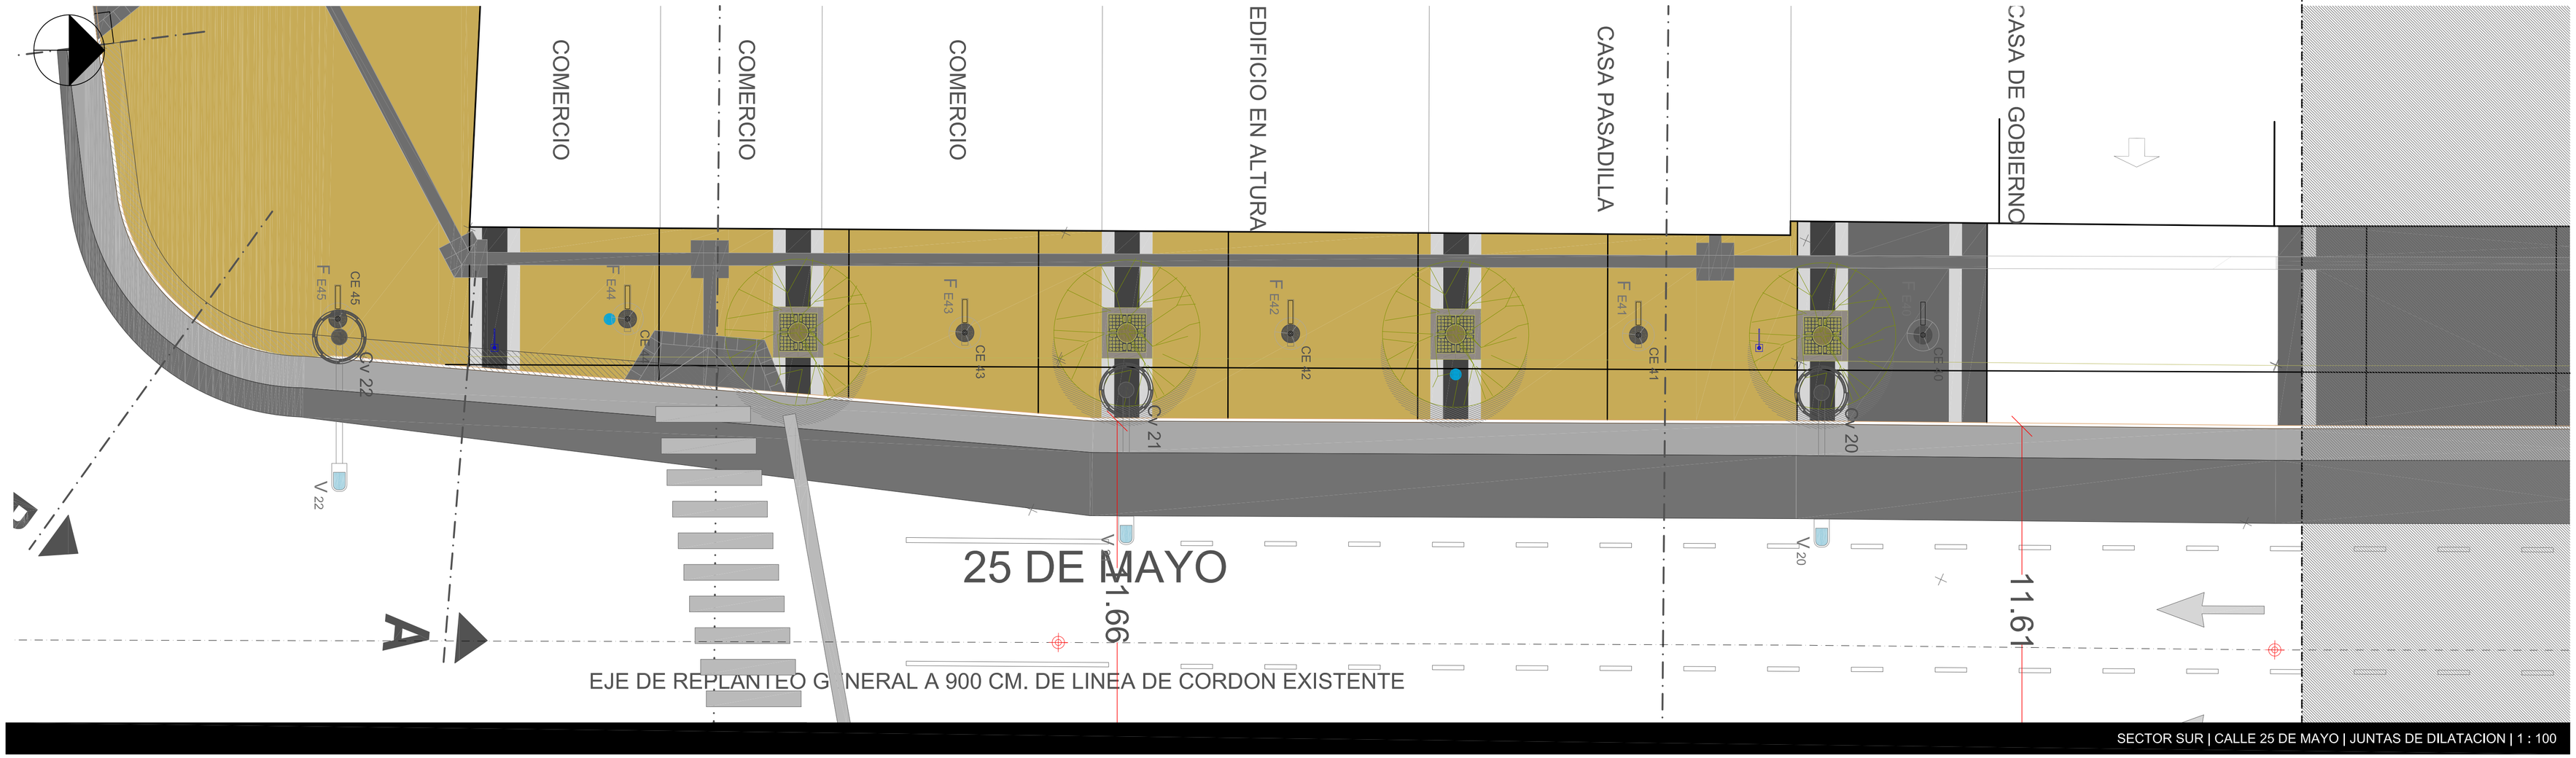

SECTOR SUR | CALLE 25 DE MAYO | JUNTAS DE DILATACION | 1 : 100

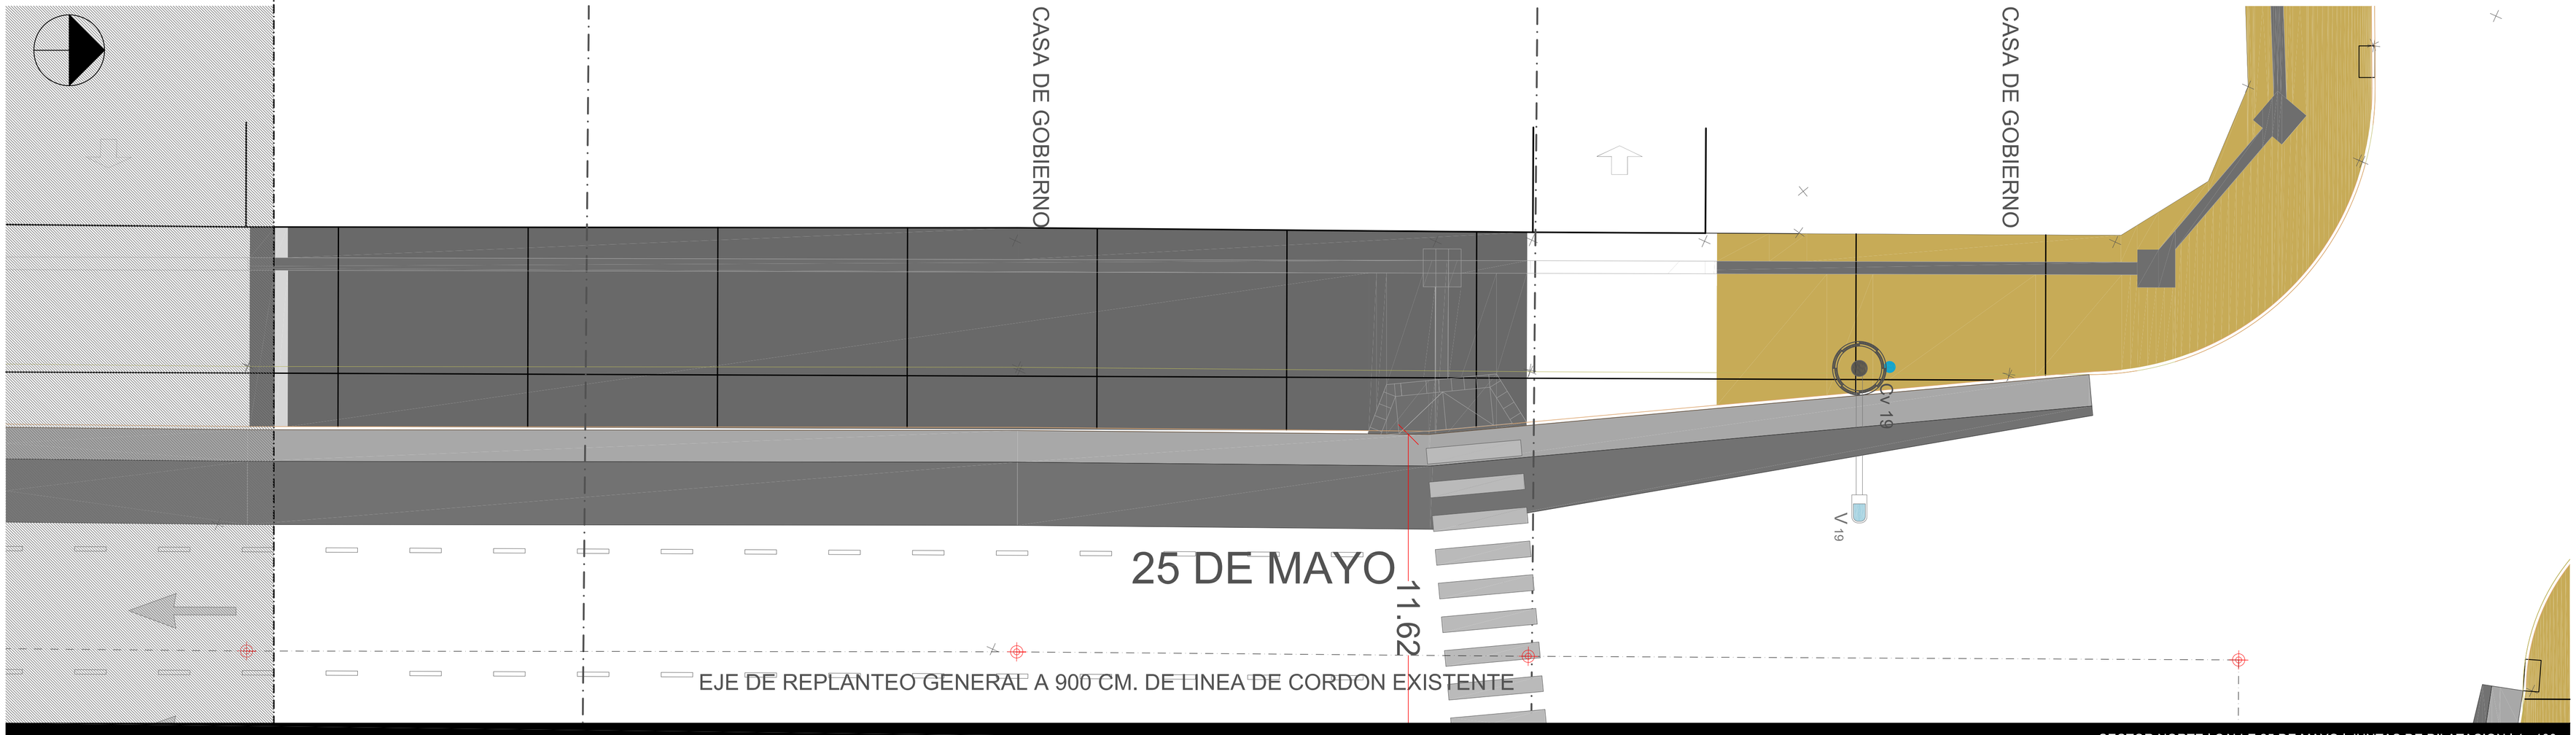

SECTOR NORTE | CALLE 25 DE MAYO | JUNTAS DE DILATACION | 1 : 100

REFERENCIAS

- BANCO COMUNITARIO
- ARBOLADO EXISTENTE
- FAROLAS TIPO ROMANAS EXISTENTES
- TAZA PARA ARBOLADO | CON REJA DE HIERRO FUNDIDO
- CESTO PAPELERO 50 LTS
- PANTALLAS DE REFERENCIA HISTORICA

F En°
FAROLA LED - 58w - 7.000lm - 4000°K -As
ILUMINACION CAMINERIAS ENTORNO

V n°
LUMINARIA VIAL LED - 96 LEDS - 191w -20.459lm- 5700°K
ILUMINACION VIAL

CE n°
COLUMNA DE FAROLA - ENTORNO
COLUMNA HL- 5,00M

Cv n°
COLUMNA VIAL - ENTORNO
COLUMNA HL- 9,00M

MUNICIPIO S.M. DE TUCUMAN

MUNICIPALIDAD DE SAN MIGUEL DE TUCUMAN
SECRETARIA DE OBRAS PUBLICOS

DIRECCION DE PLANIFICACION URBANISTICO AMBIENTAL
DIRECCION DE OBRAS VIALES
DIRECCION DE ALUMBRADO PUBLICO

JERARQUIZACION Y PUESTA EN VALOR DE LA PLAZA INDEPENDENCIA Y SU ENTORNO

PLANO:
PLANO DE EQUIPAMIENTO ENTORNO

Fecha:	Escala:	Dibujo:	Relevamiento:	Plano Nº:
2017	1 : 100	DEPARTAMENTOS: PLANIFICACION URBANA | ESTUDIOS Y PROYECTOS |		F05

Secretario:
ING. LUIS CHIRESTIA
Sub Secretario:
ARQ. LUIS LOBO CHAKLIAN
Director: ING. HERMINIO G. VEGLIA
Director: ARQ. ISABEL SALAS
Director: ING. HECTOR ZARATE
Proyecto:
DIRECCION DE PLANIFICACION URBANISTICO AMBIENTAL
ARQ. MARCELO BECCARI
DIRECCION DE OBRAS VIALES
ING. EDGARDO REVERSO
DIRECCION DE ALUMBRADO PUBLICO
ING. ELEC. PABLO M. MOLINA