SECTOR | CALLE CRISOSTOMO ALVAREZ | JUNTAS DE DILATACION | 1 : 200

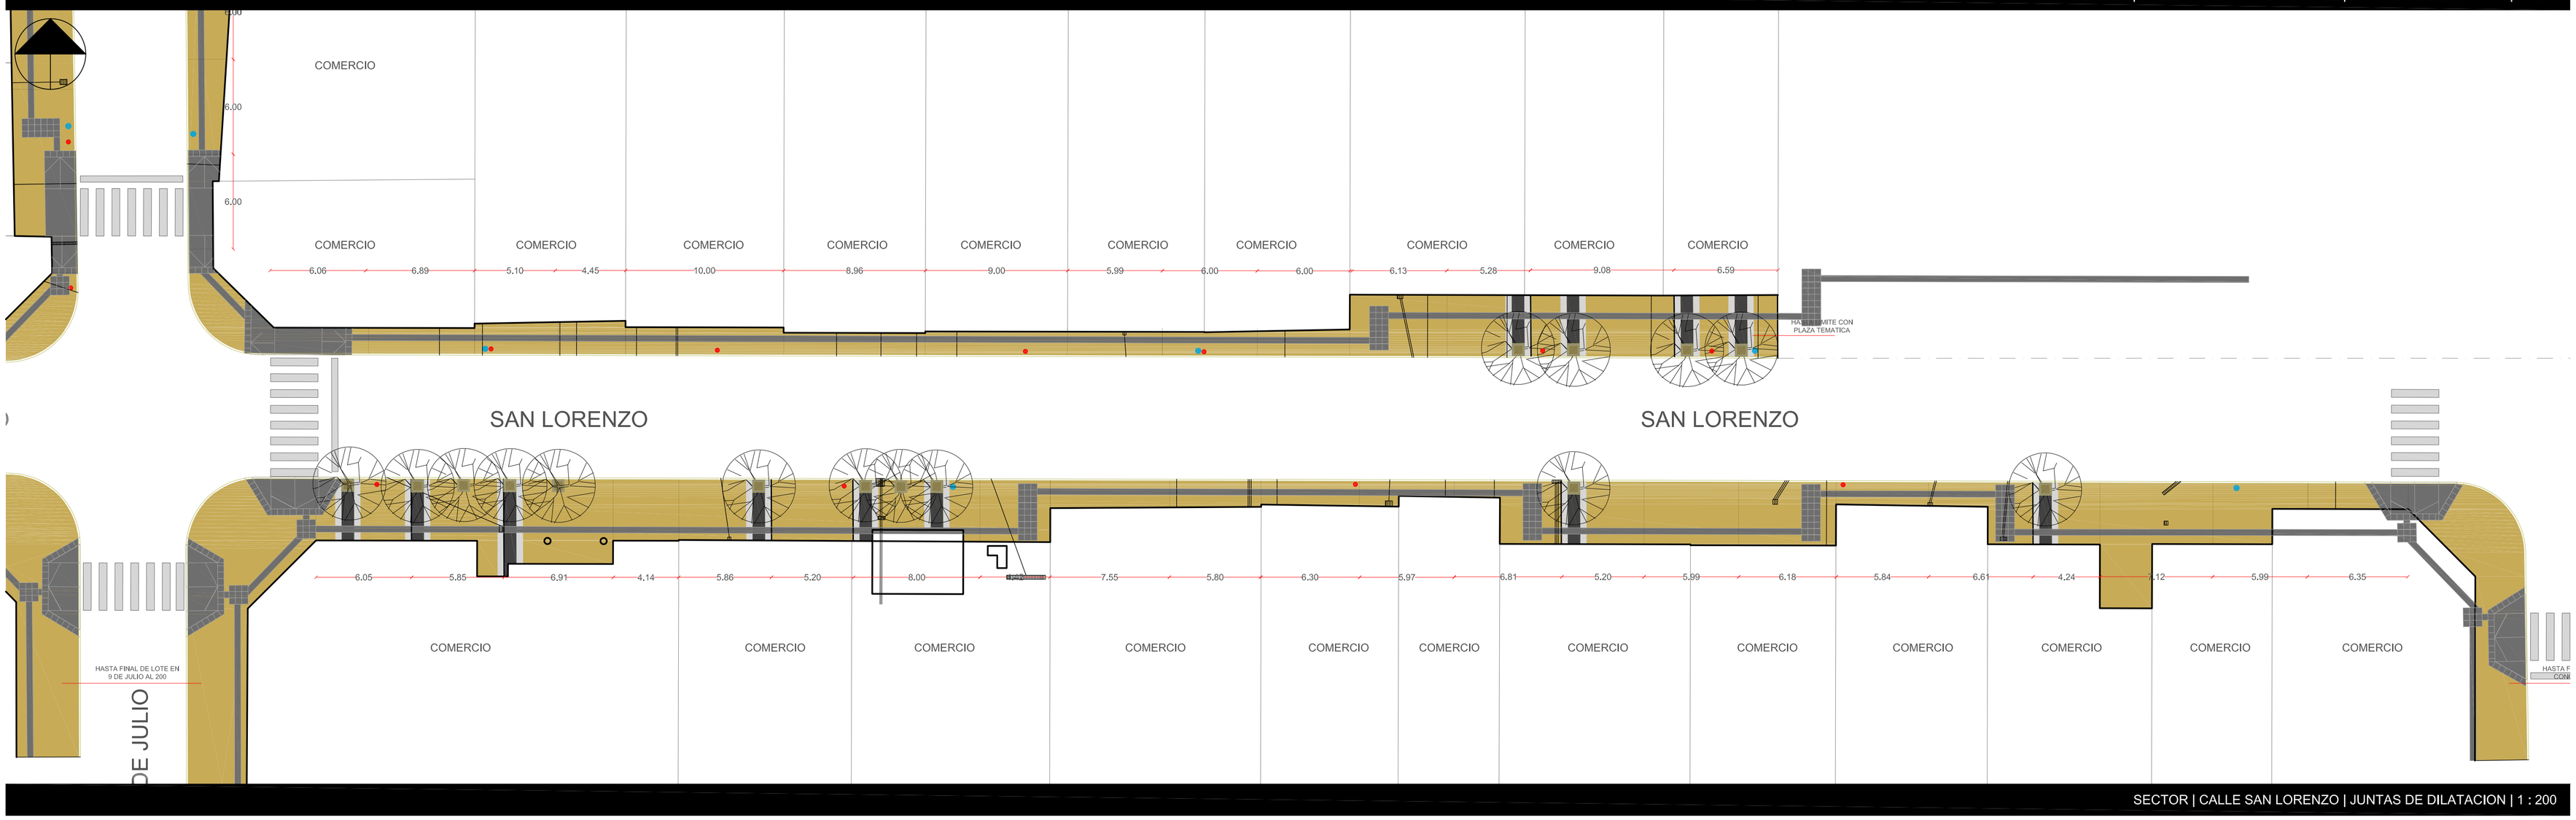

SECTOR | CALLE SAN LORENZO | JUNTAS DE DILATACION | 1 : 200

REFERENCIAS

- BANCO COMUNITARIO
- ARBOLADO EXISTENTE
- FAROLAS TIPO ROMANAS EXISTENTES
- TAZA PARA ARBOLADO | CON REJA DE HIERRO FUNDIDO
- CESTO PAPELERO 50 LTS
- PANTALLAS DE REFERENCIA HISTORICA

F En°
FAROLA LED - 58w - 7.000lm - 4000°K -As
ILUMINACION CAMINERIAS ENTORNO

V n°
LUMINARIA VIAL LED - 96 LEDS - 191w -20.459lm- 5700°K
ILUMINACION VIAL

CE
COLUMNA DE FAROLA - ENTORNO
COLUMNA HL- 5,00M

Cv
COLUMNA VIAL - ENTORNO
COLUMNA HL- 9,00M

MUNICIPIO S.M. DE TUCUMAN

MUNICIPALIDAD DE SAN MIGUEL DE TUCUMAN
SECRETARIA DE OBRAS PUBLICOS

Secretario: ING. LUIS CHIRESTIA
Sub Secretario: ARQ. LUIS LOBO CHAKLIAN

DIRECCION DE PLANIFICACION URBANISTICO AMBIENTAL — Director: ING. HERMINIO G. VEGLIA
DIRECCION DE OBRAS VIALES — Director: ARQ. ISABEL SALAS
DIRECCION DE ALUMBRADO PUBLICO — Director: ING. HECTOR ZARATE

JERARQUIZACION Y PUESTA EN VALOR DE LA PLAZA INDEPENDENCIA Y SU ENTORNO

PLANO: PLANO EQUIPAMIENTO ENTORNO

Proyectos:
DIRECCION DE PLANIFICACION URBANISTICO AMBIENTAL: ARQ. MARCELO BECCARI
DIRECCION DE OBRAS VIALES: ING. EDGARDO REVERSO
DIRECCION DE ALUMBRADO PUBLICO: ING. ELEC. PABLO M. MOLINA

Fecha:	Escala:	Dibujo:	Relevamiento:	Plano N°:
2017	1 : 200	DEPARTAMENTOS: PLANIFICACION URBANA | ESTUDIOS Y PROYECTOS |		F07