

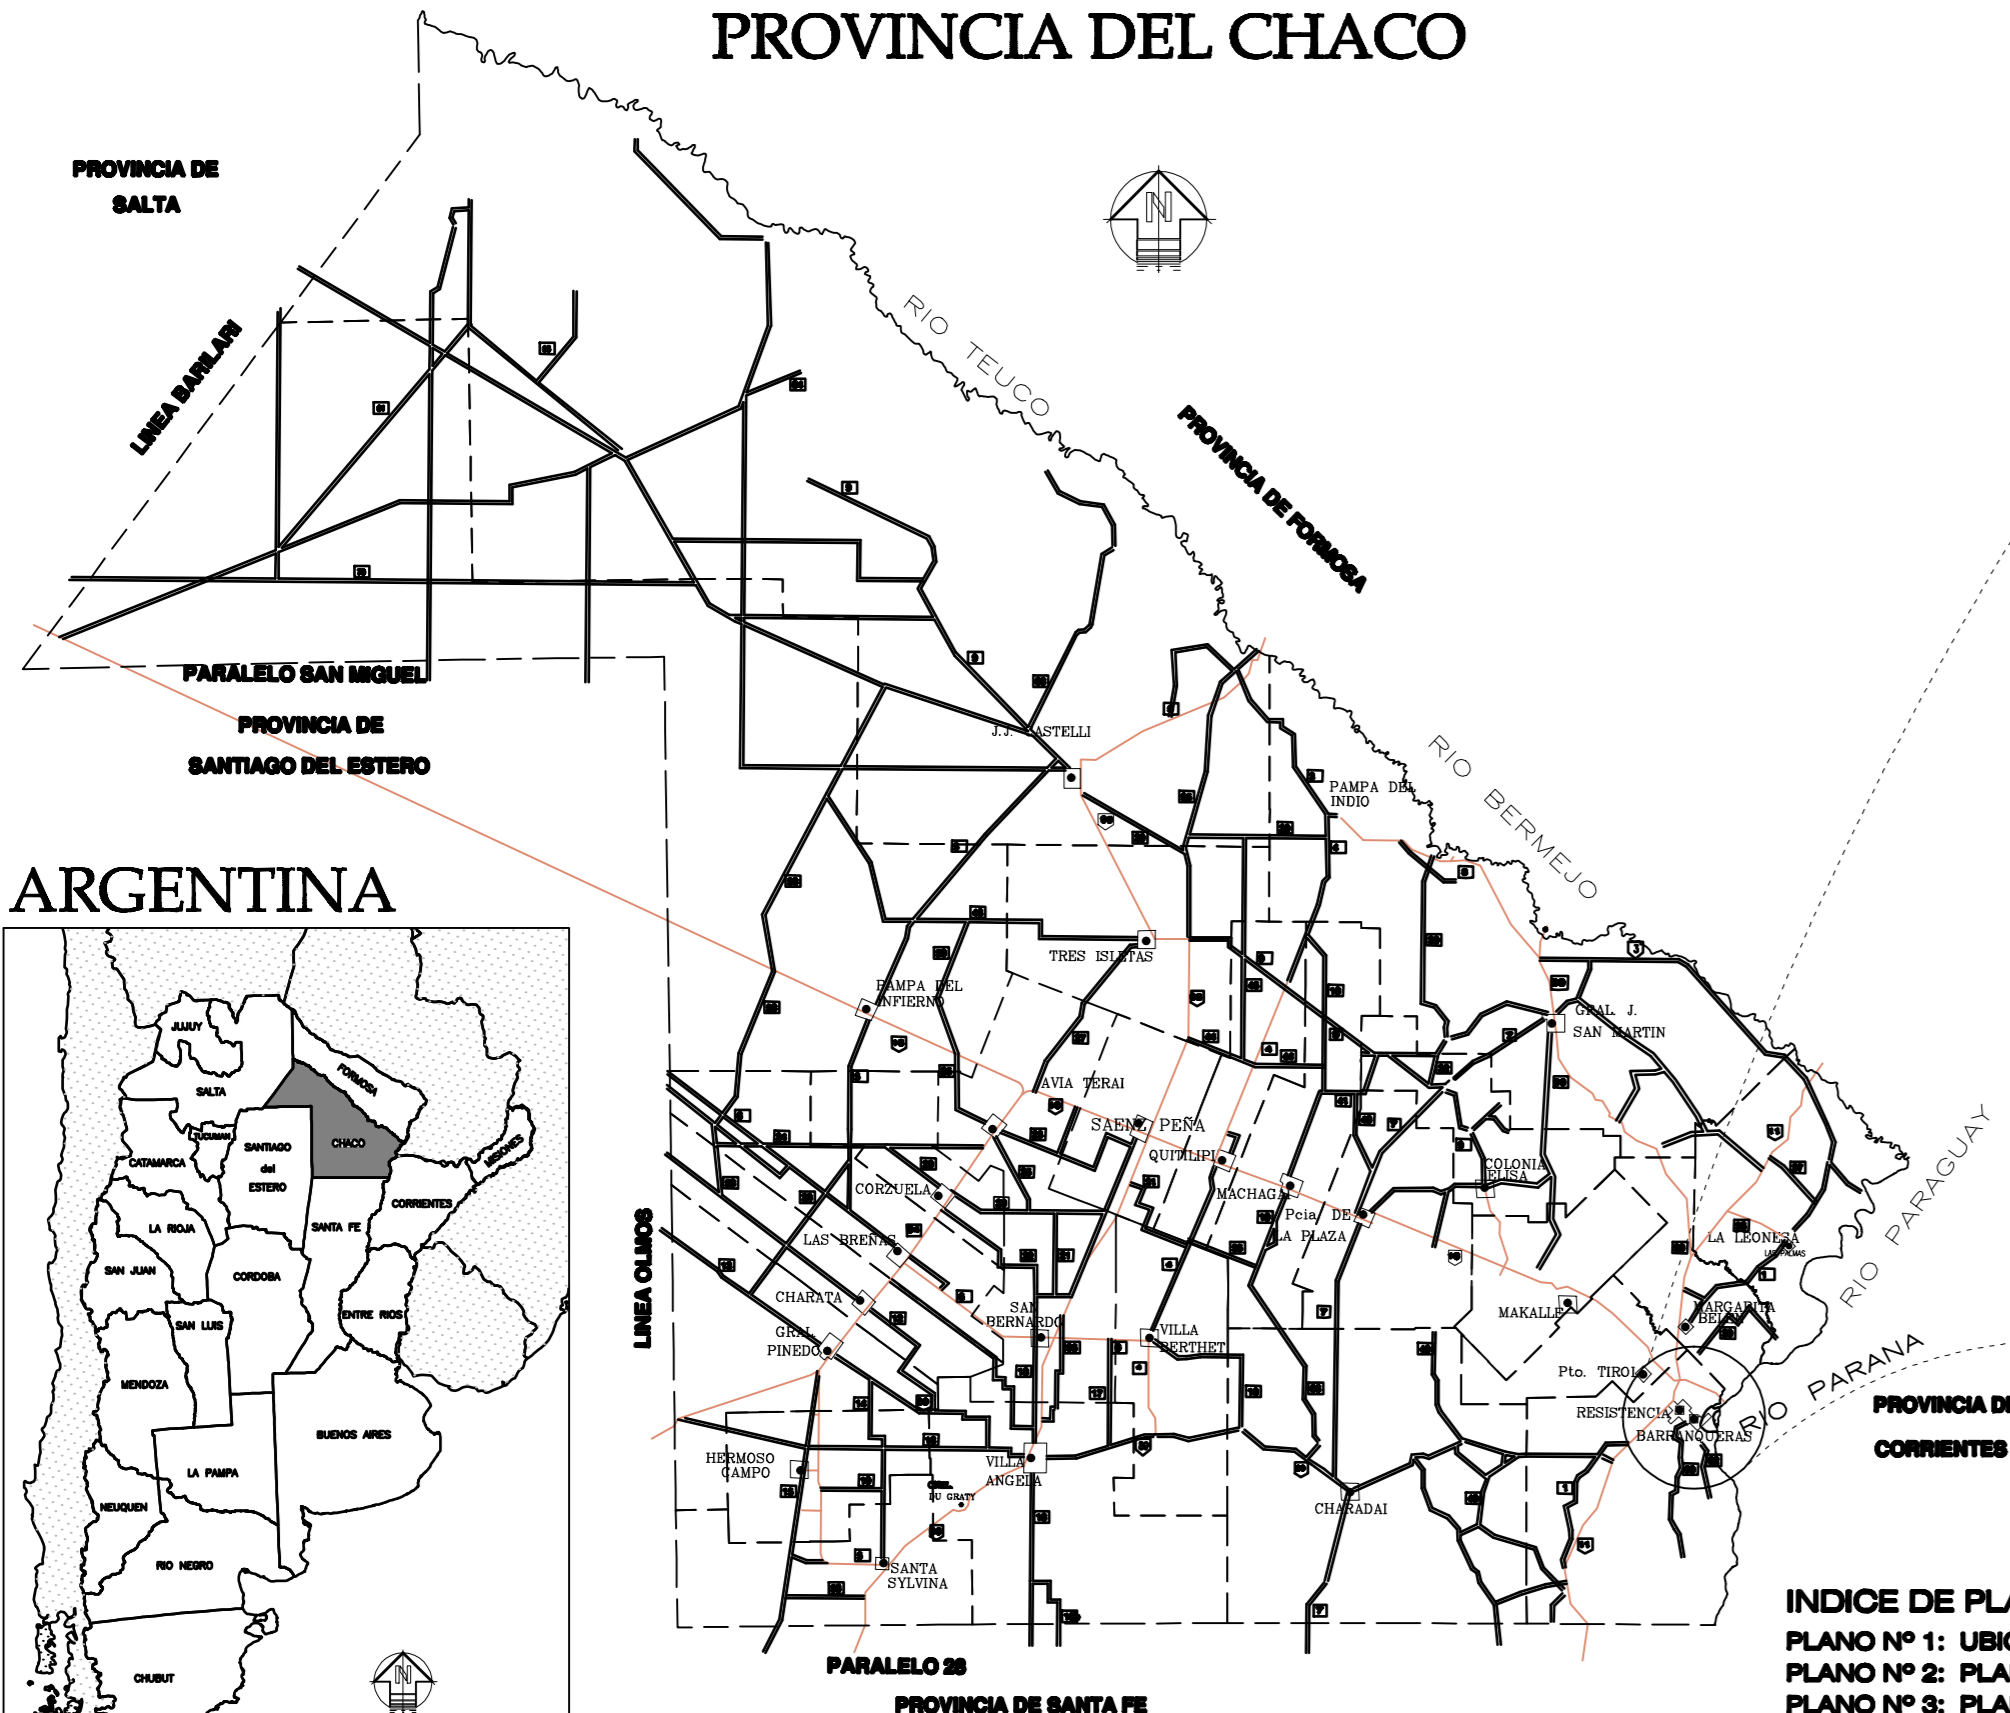



PROVINCIA DEL CHACO

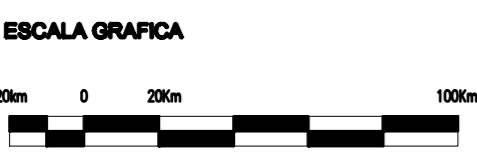

ARGENTINA

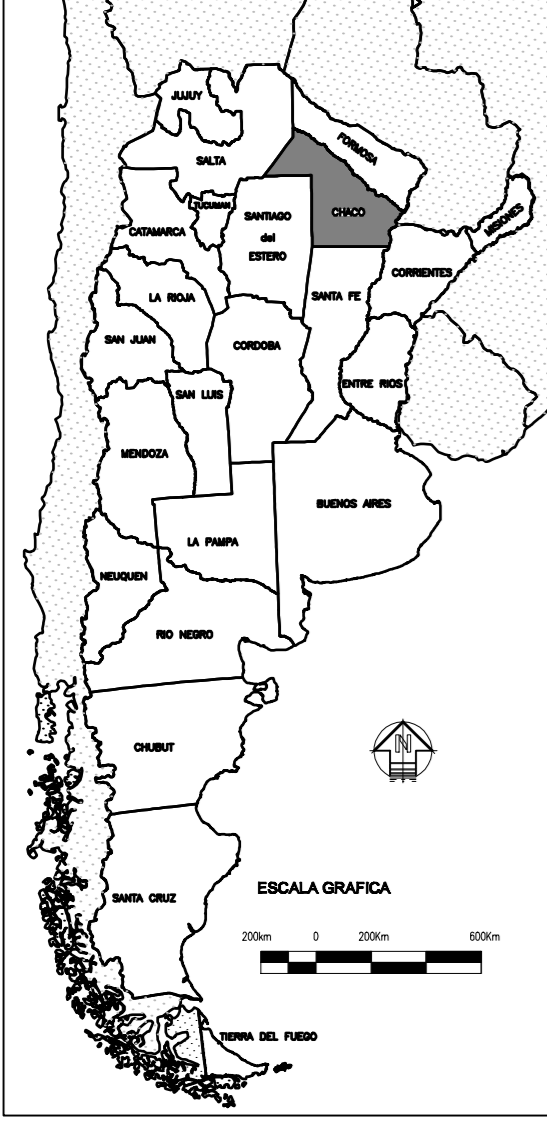

CROQUIS DE UBICACION:

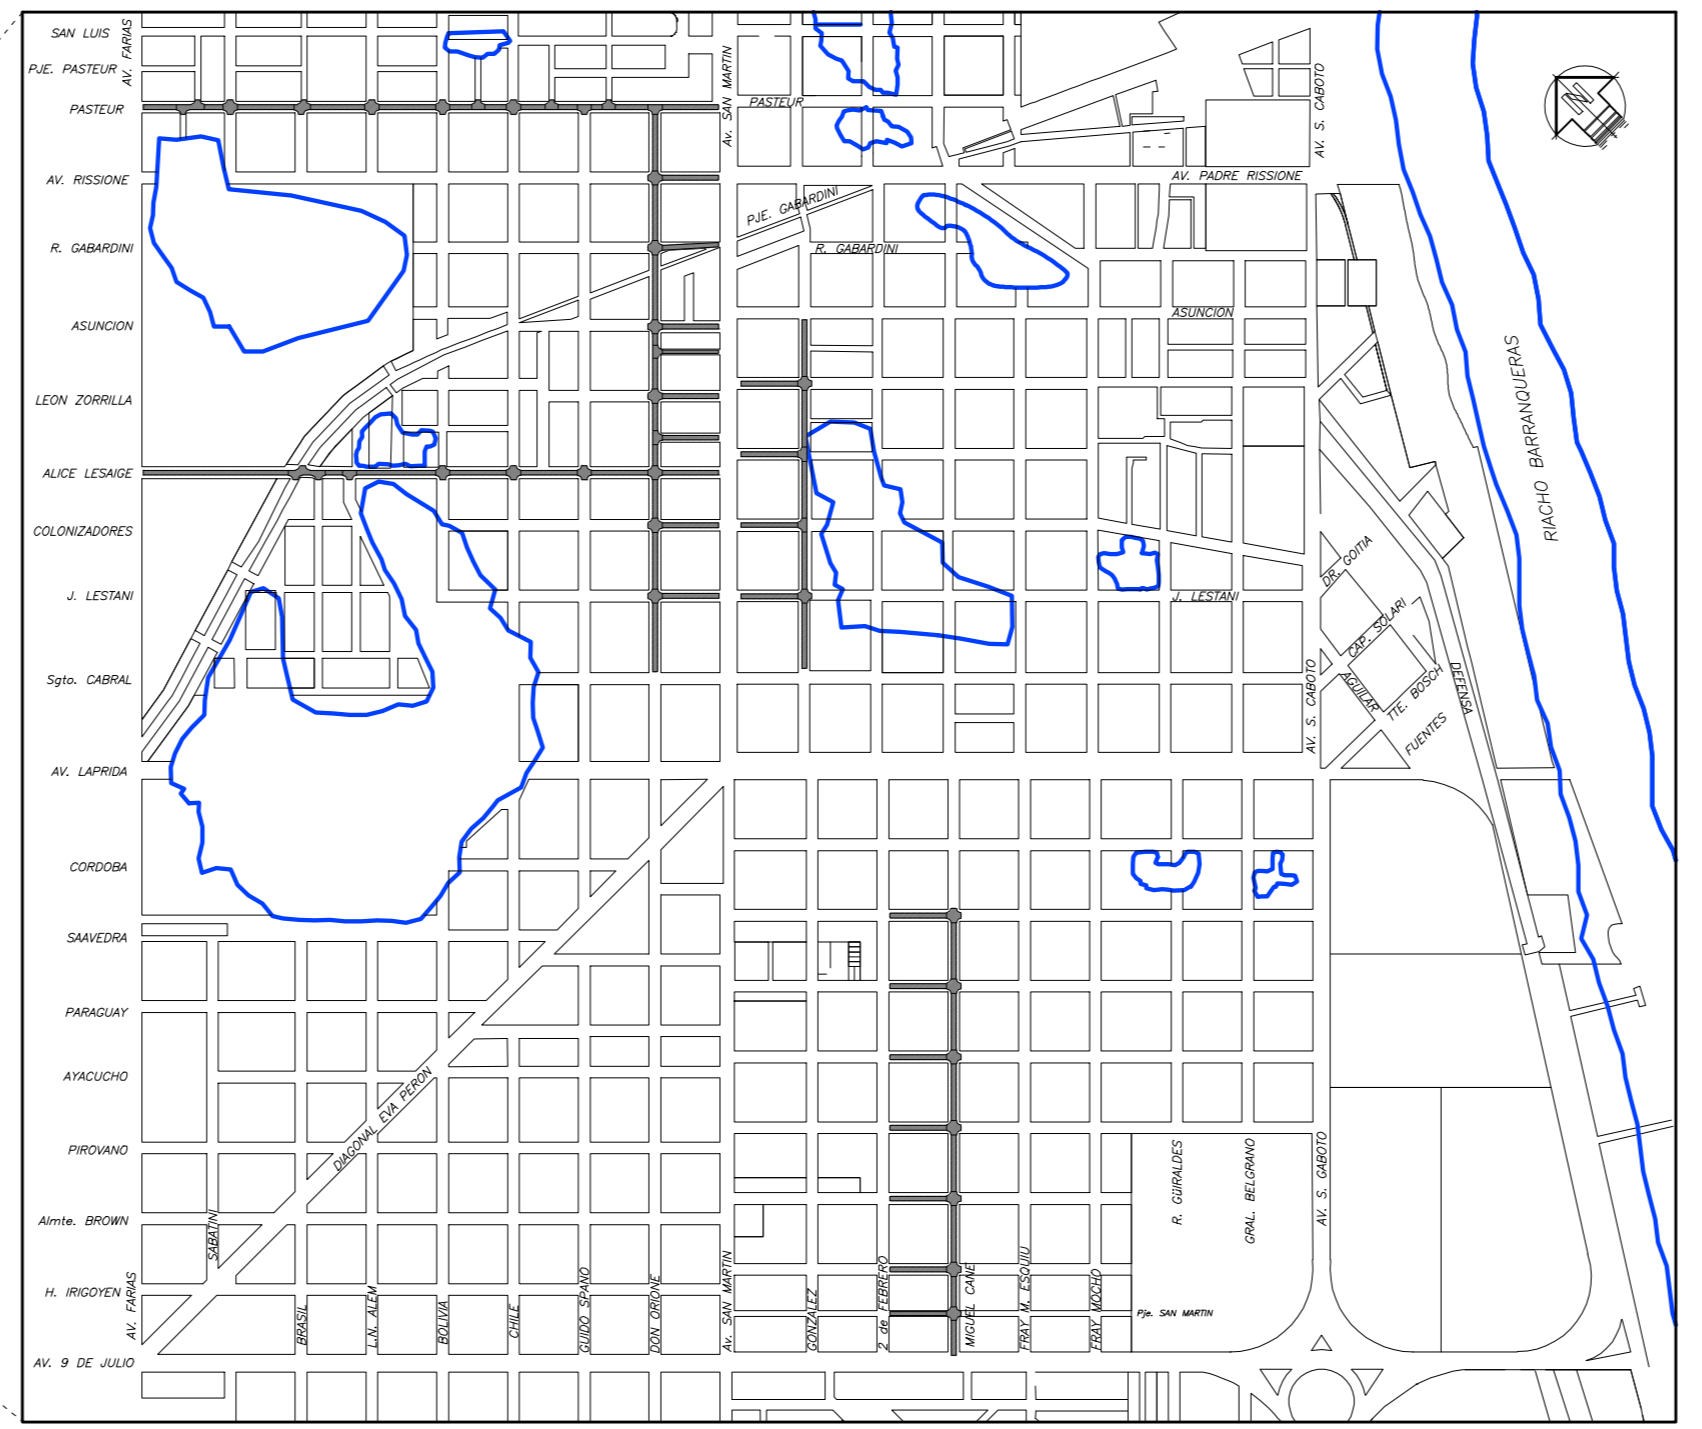

- INDICE DE PLANOS:**
- PLANO N° 1: UBICACION DE LA OBRA - INDICE (LAMINAS:1)
 - PLANO N° 2: PLANIMETRIA GENERAL DE OBRA Y DE PUNTOS FUJOS (LAMINAS:2)
 - PLANO N° 3: PLANIALTIMETRIAS (LAMINAS:28)
 - PLANO N° 4: PERFILES TIPO (LAMINAS:2)
 - PLANOS TIPO
 - PLANO N° 5: PLANO TIPO ALCANTARILLA O-41211-I (LAMINAS:1)
 - PLANO N° 6: PLANO TIPO CONDUCTO DE MAMPOSTERIA (LAMINAS:1)
 - PLANO N° 7: PLANO TIPO SUMIDERO DE HORMIGON (LAMINAS:1)
 - PLANO N° 8: PLANO DE DETALLES PARA JUNTAS Y CORDONES (LAMINAS:1)
 - PLANO N° 9: PLANO DE DETALLES PARA DISTRIBUCION LOSAS DE H° (LAMINAS:1)
 - PLANO N° 10: PLANO DE DETALLES PARA BADENES (LAMINAS:1)
 - PLANO N° 11: PLANO DE DETALLES PARA SENDAS PEATONALES (LAMINAS:1)
 - PLANO N° 12: PLANO DE DETALLES PARA SEÑALIZACION VERTICAL (LAMINAS:1)

	GOBIERNO DE LA PROVINCIA DEL CHACO		MUNICIPALIDAD DE LA CIUDAD DE: BARRANQUERAS
Obra: PAVIMENTO URBANO: BARRANQUERAS.			
Tramo: CALLES VARIAS.			
Objeto: CONSTRUCCIÓN DE CALZADA DE HORMIGÓN Y DESAGÜES.			
INDICE - UBICACION GENERAL			
Plano N°: 1	Lamina N°: 1	Escala: S/E	Fecha: Sep. - 2.014
Dibujó: D.A.S.	Revisó: J.M.C.	Aprobó: P.M.F.	
Estudio: GRUPO INDUNO S.A.		Director de Proyecto: ING. PABLO MARIA FRASCHINA	