



REFERENCIAS:

PAVIMENTO EXISTENTE	
PAVIMENTO PROYECTADO	
CONDUCTO EXISTENTE	
EJE CALZADA EXISTENTE	
CUNETAS	
FONDO CONDUCTO	
ESCURRIMIENTO DE CALZADA	
UMBRALES	
VEREDAS	
CONDUCTOS	
SUMIDEROS H*	
SUMIDEROS EXTES.	
ESCURRIMIENTO DE CONDUCTO	
COLUMNA	
POSTE DE MADERA	
POSTE DE H*	

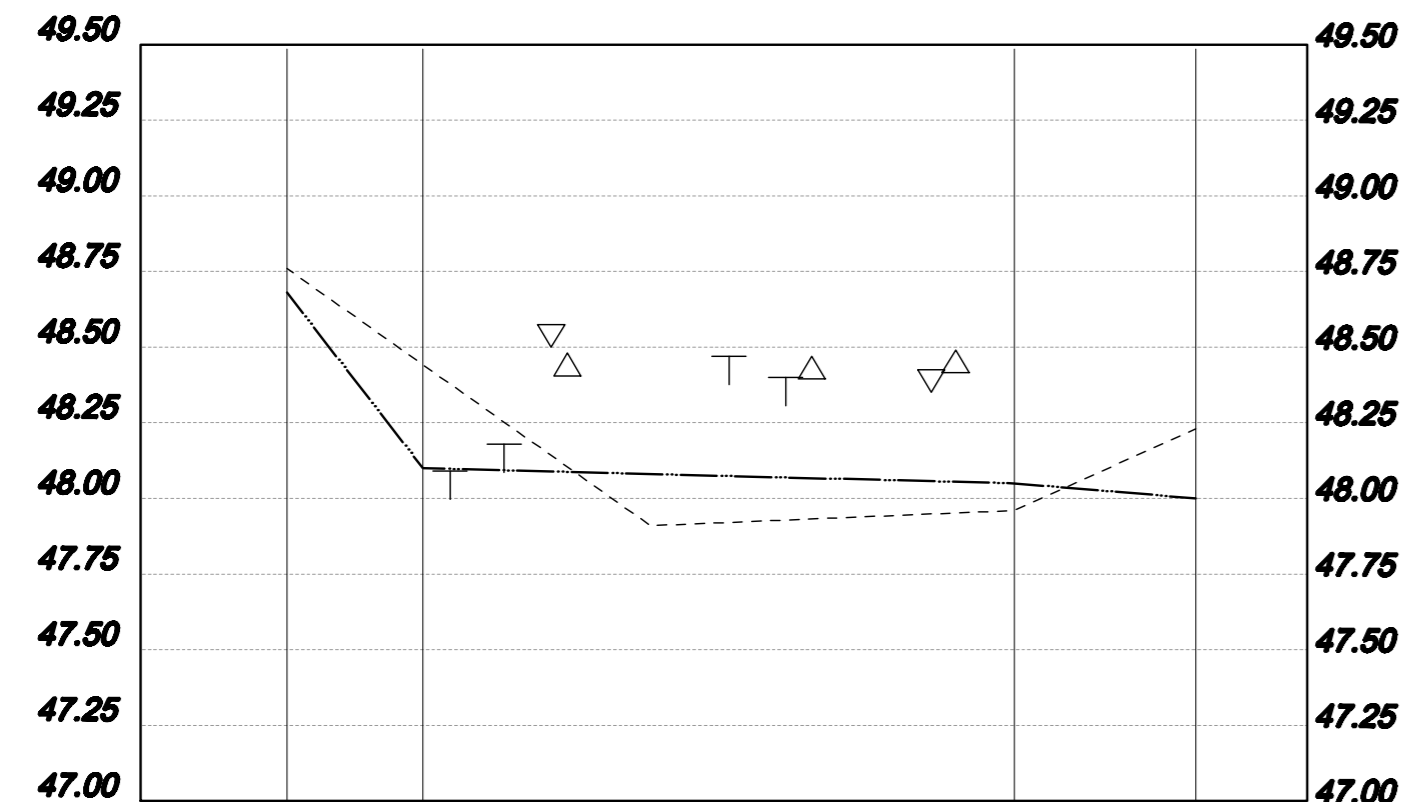

COTAS PROYECTO	PROGRESIVAS	
	0,0	18,0
RASANTE DE PROYECTO	48,76	48,21
BORDE DE CALZADA	48,10	48,05
EJE CALZADA EXISTENTE	48,44	48,23
UMBRAL - VEREDA DER.	48,09	48,35
UMBRAL - VEREDA IZQ.	48,48	48,49

CROQUIS DE UBICACION:

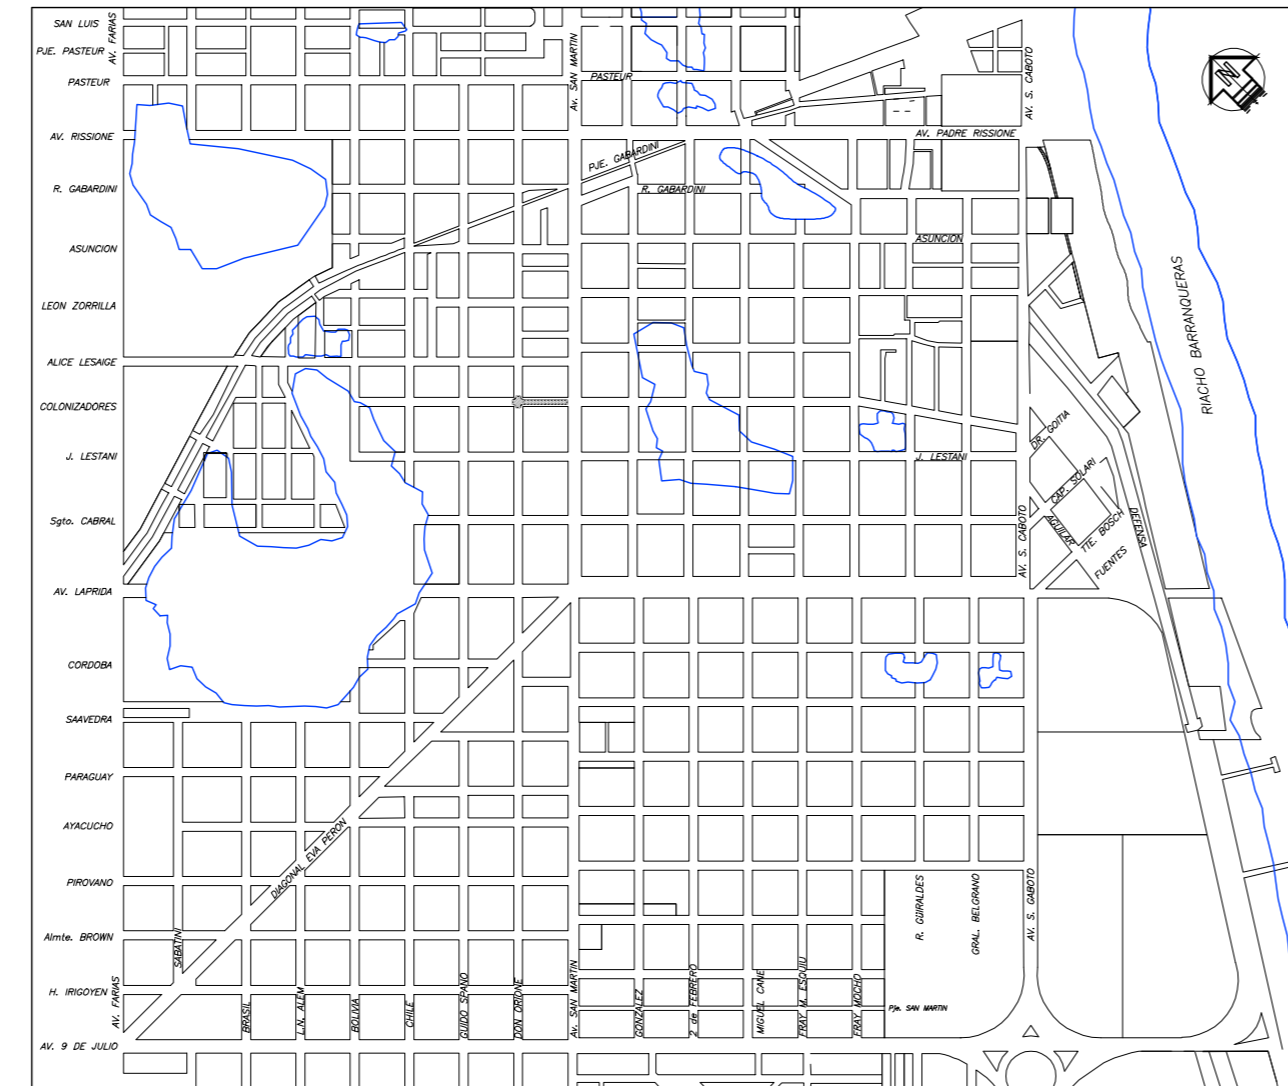

GOBIERNO DE LA PROVINCIA DEL CHACO
MUNICIPALIDAD DE LA CIUDAD DE: BARRANQUERAS

Obra: PAVIMENTO URBANO: BARRANQUERAS.
Tramo: CALLES VARIAS.
Objeto: CONSTRUCCIÓN DE CALZADA DE HORMIGÓN.

PLANIALTIMETRIA CALLE COLONIZADORES

Plano N°: 4	Lamina N°: 27	Escala: V= 1:250 H= 1:1000	Fecha: Agosto - 2.014
Dibujó: D.A.S.	Revisó: J.M.C.	Aprobó: P.M.F.	
Estudio: GRUPO INDUNO S.A.	Director de Proyecto: ING. PABLO MARIA FRASCHINA		