


COTAS ESTUDIO	DISTANCIAS		COTAS PROYECTO
	PROGRESIVAS	PARCIALES	
EJE CALZADA EXISTENTE	UMBRAL - VEREDA DER.	47,44	47,50
	UMBRAL - VEREDA IZQ.	47,44	47,50
BORDE DE CALZADA		47,51	47,50
		47,51	47,50
RASANTE DE PROYECTO		47,61	47,61
		47,61	47,61


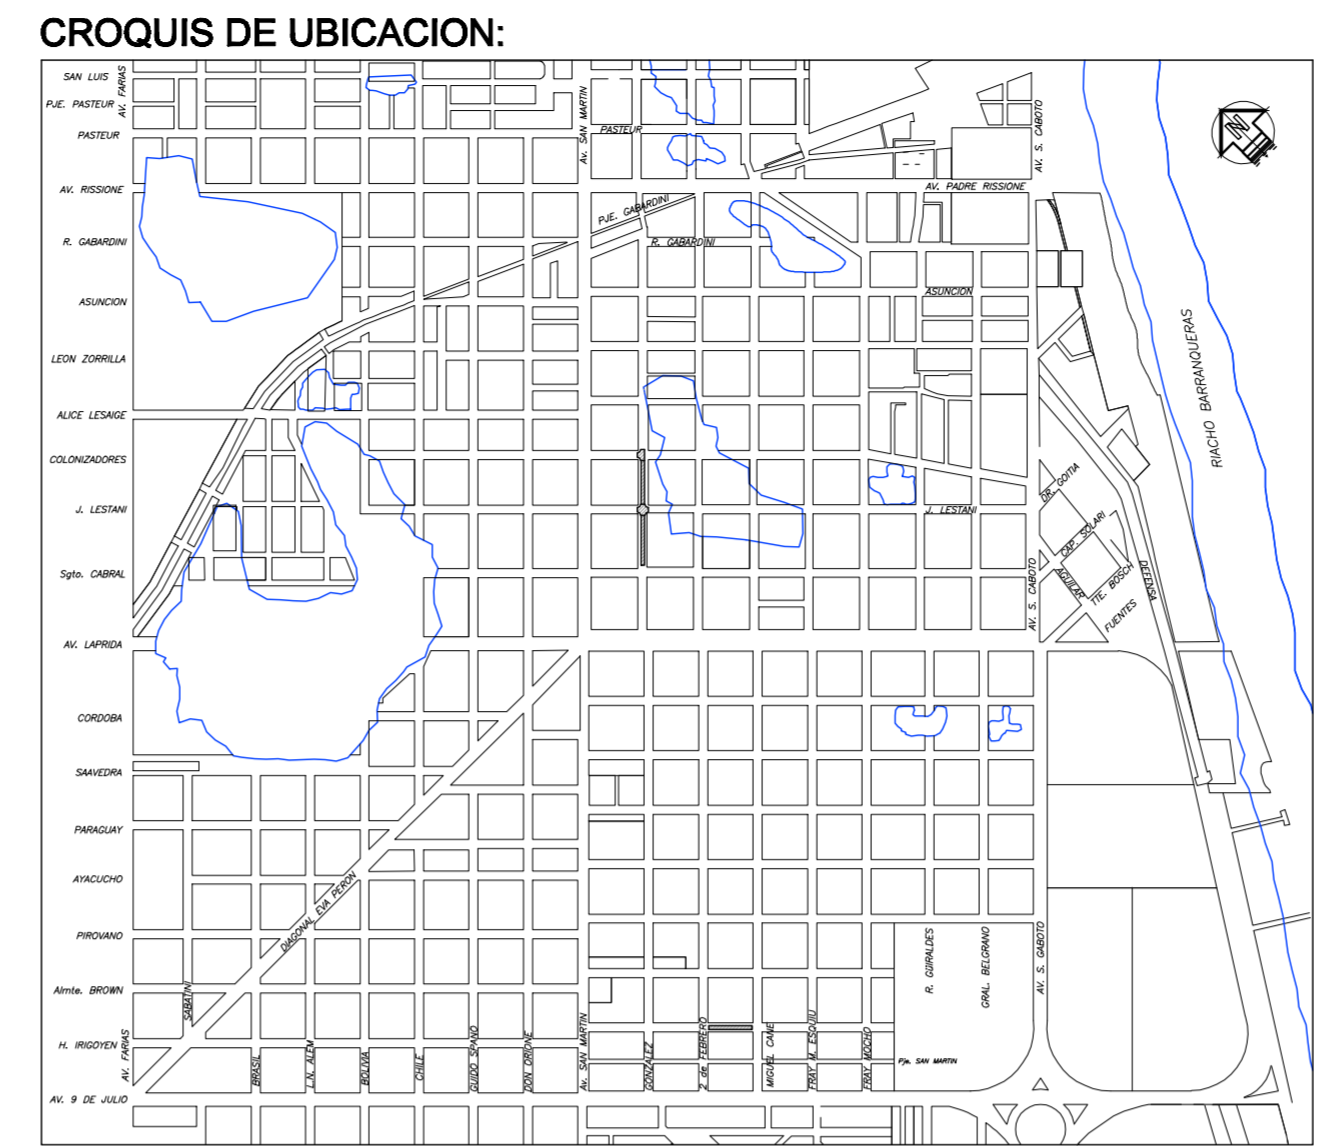


GOBIERNO DE LA PROVINCIA DEL CHACO MUNICIPALIDAD DE LA CIUDAD DE: BARRANQUERAS


Obra: PAVIMENTO URBANO: BARRANQUERAS
 Tramo: CALLES VARIAS.
 Objeto: CONSTRUCCIÓN DE CALZADA DE HORMIGÓN.

PLANIALTIMETRIA CALLE GONZALEZ

Plano N°: 4 Lamina N°: 11 Escala: 1:1000 Fecha: Agosto - 2014
 Dibujó: D.A.S. Revisó: J.M.C. Aprobó: P.M.F.
 Estudio: GRUPO INDUNO S.A. Director de Proyecto: ING. PABLO MARIA FRASCHINA

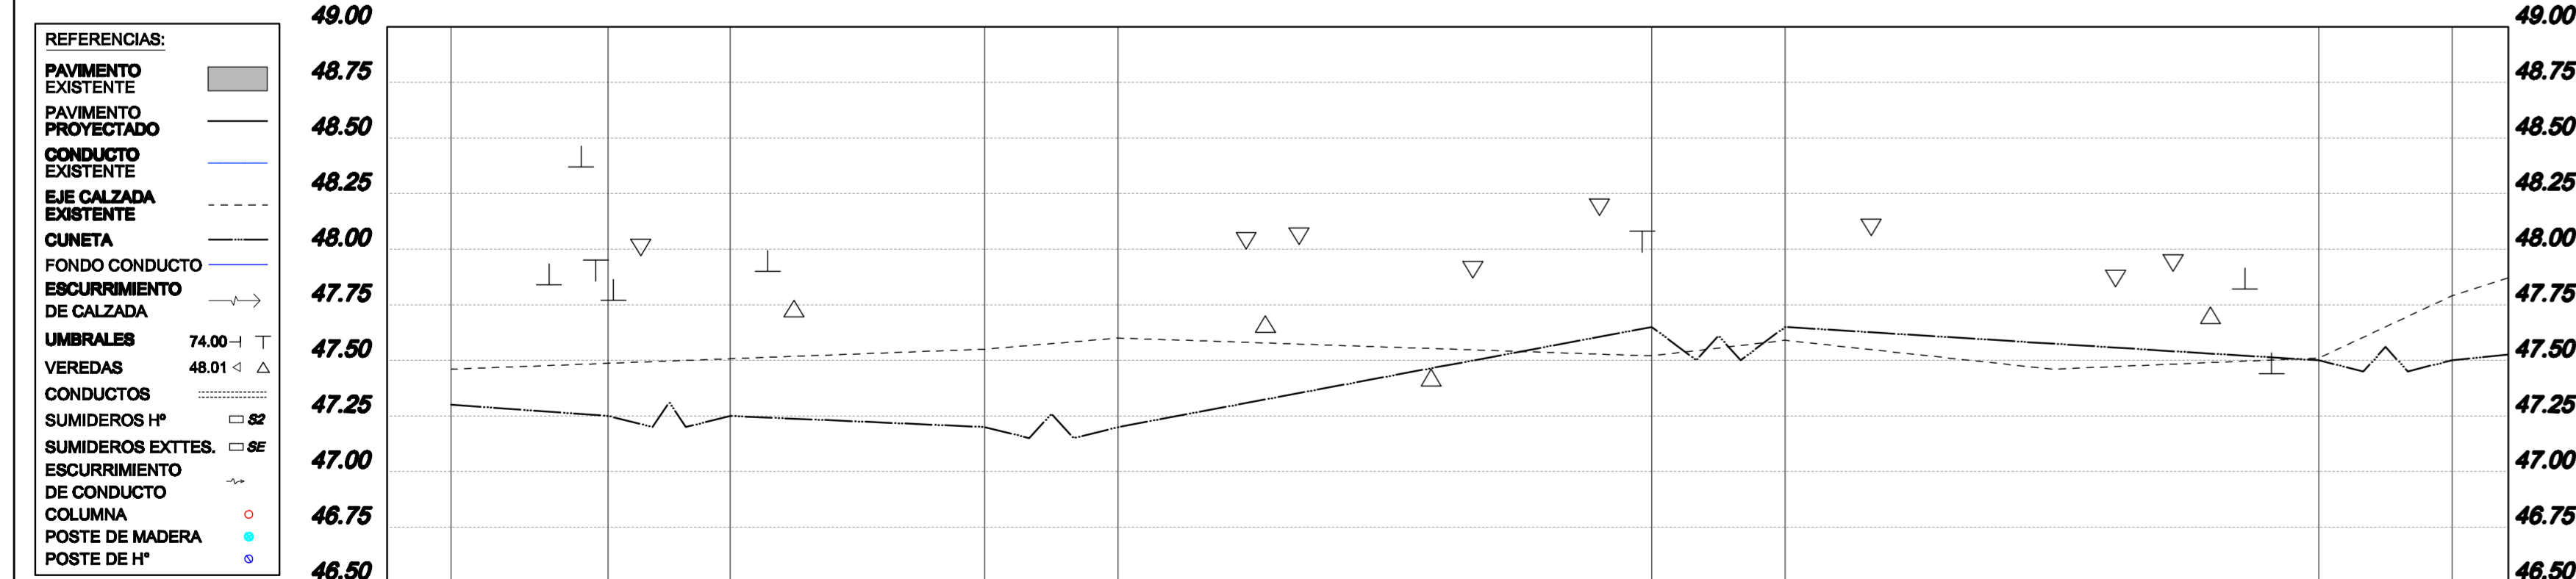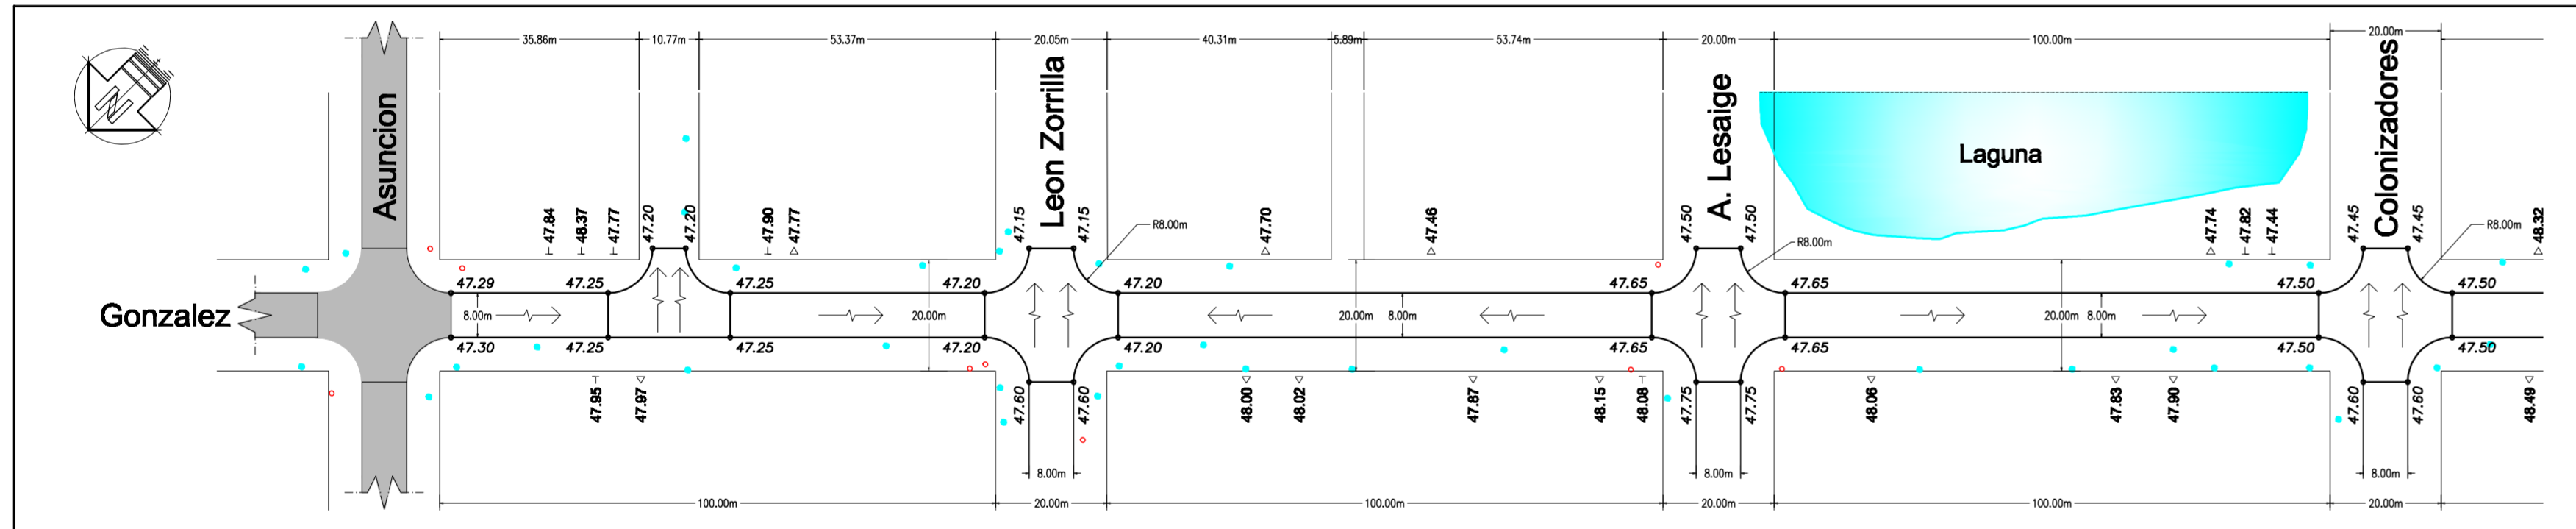

COTAS ESTUDIO	DISTANCIAS		COTAS PROYECTO
	PROGRESIVAS	PARCIALES	
EJE CALZADA EXISTENTE	UMBRAL - VEREDA DER.	47,44	47,50
	UMBRAL - VEREDA IZQ.	47,44	47,50
BORDE DE CALZADA		47,51	47,50
		47,51	47,50
RASANTE DE PROYECTO		47,61	47,61
		47,61	47,61

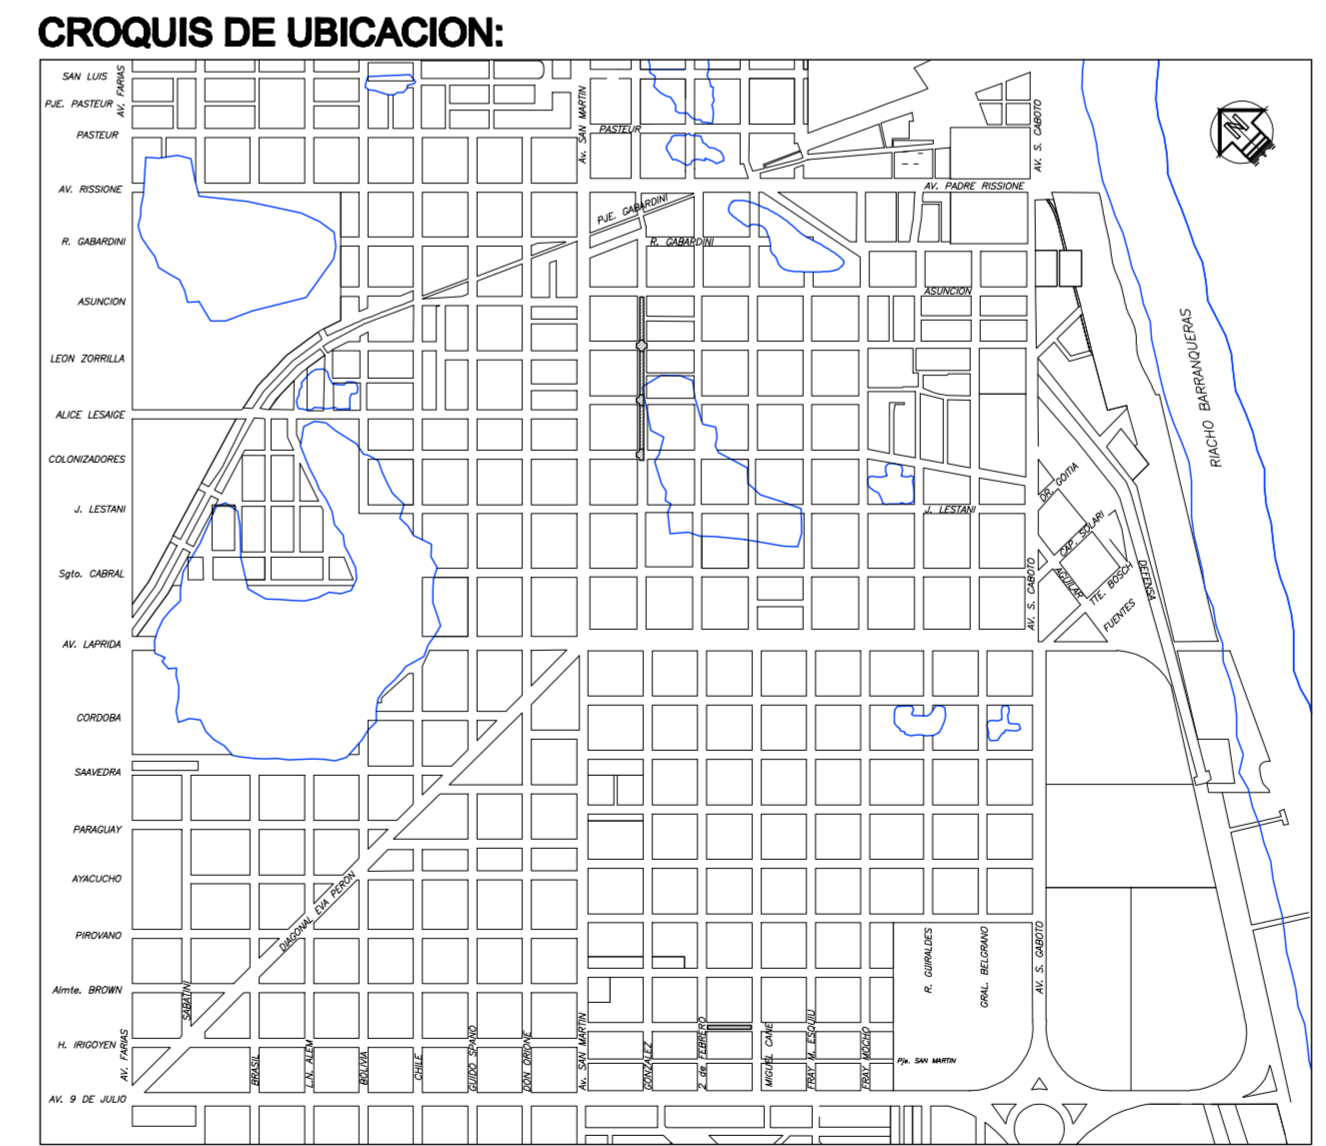

GOBIERNO DE LA PROVINCIA DEL CHACO MUNICIPALIDAD DE LA CIUDAD DE: BARRANQUERAS

Obra: PAVIMENTO URBANO: BARRANQUERAS
 Tramo: CALLES VARIAS.
 Objeto: CONSTRUCCIÓN DE CALZADA DE HORMIGÓN.

PLANIALTIMETRIA CALLE GONZALEZ

Plano N°: 4 Lamina N°: 10 Escala: 1:1000 Fecha: Agosto - 2014
 Dibujó: D.A.S. Revisó: J.M.C. Aprobó: P.M.F.
 Estudio: GRUPO INDUNO S.A. Director de Proyecto: ING. PABLO MARIA FRASCHINA