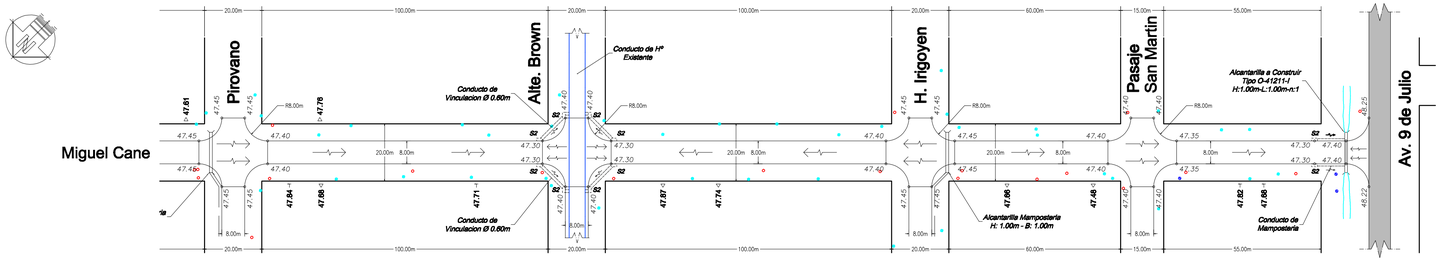

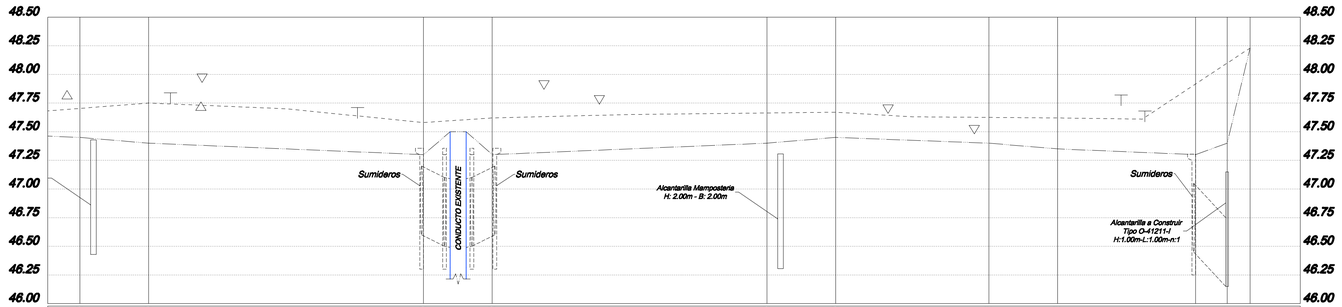

REFERENCIAS:
- PAVIMENTO EXISTENTE
- PAVIMENTO PROYECTADO
- CONDUCTO EXISTENTE
- EJE CALZADA EXISTENTE
- CUNETA
- FONDO CONDUCTO
- ESCURRIMIENTO DE CALZADA
- UMBRALES 74.00
- VEREDAS 48.01
- CONDUCTOS
- SUMIDEROS Hº S2
- SUMIDEROS EXTTES. SE
- ESCURRIMIENTO DE CONDUCTO
- COLUMNA
- POSTE DE MADERA
- POSTE DE Hº

| | | |