




COTAS ESTUDIO	COTAS PROYECTO	
	RASANTE DE PROYECTO	BORDE DE CALZADA
UMBRAL - VEREDA DER.	48.30	47.85
UMBRAL - VEREDA IZQ.	48.17	48.20

GOBIERNO DE LA PROVINCIA DEL CHACO MUNICIPALIDAD DE LA CIUDAD DE BARRANQUERAS

Obra: PAVIMENTO URBANO: BARRANQUERAS
Tramo: CALLES VARIAS.
Objeto: CONSTRUCCIÓN DE CALZADA DE HORMIGÓN.

PLANIALTIMETRIA CALLE PASTEUR

Plano N°: 4 Lamina N°: 19 Escala: V=1:200 H=1:1000 Fecha: Agosto - 2014
 Dibujó: D.A.S. Revisó: J.M.C. Aprobó: P.M.F.
 Estudio: GRUPO INDUNO S.A. Director de Proyecto: ING. PABLO MARIA FRASCHINA

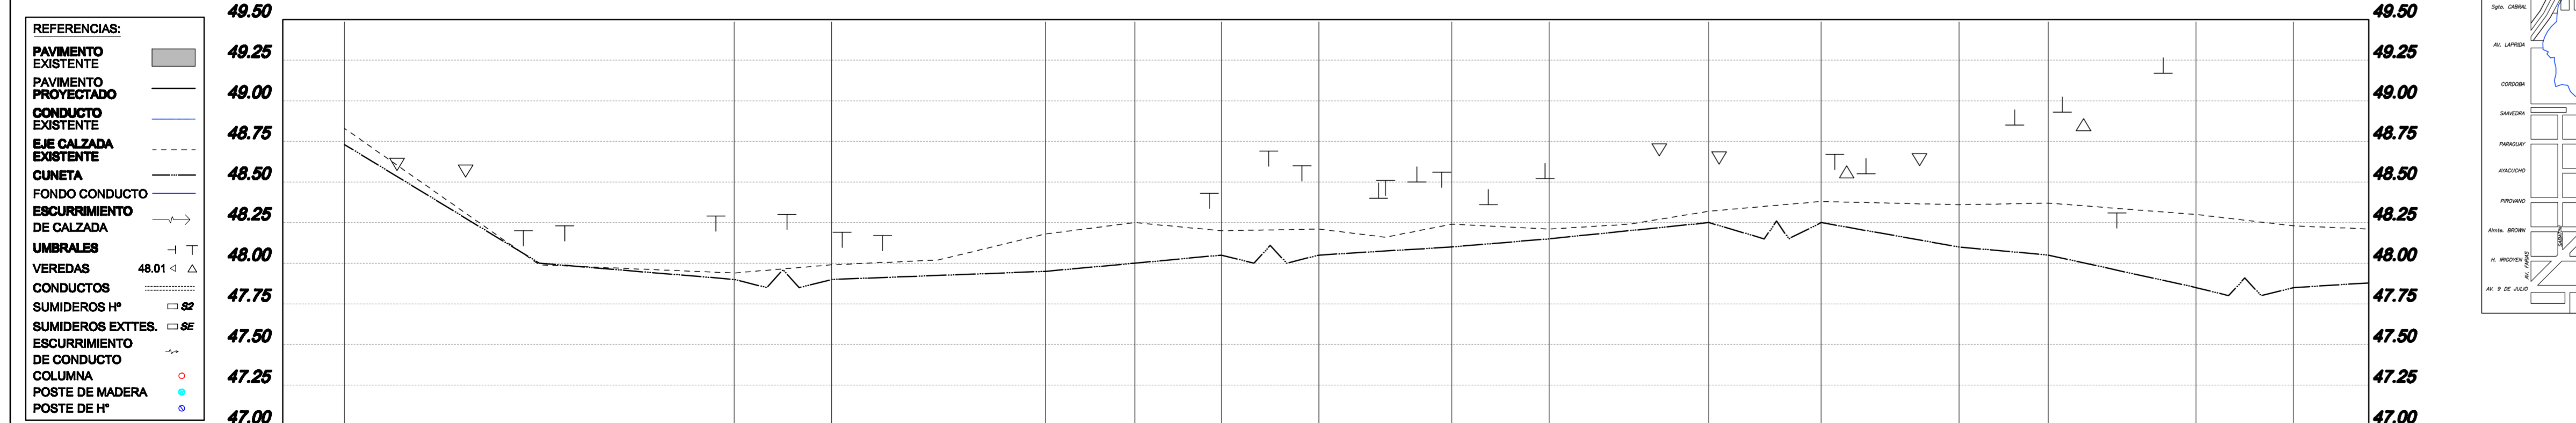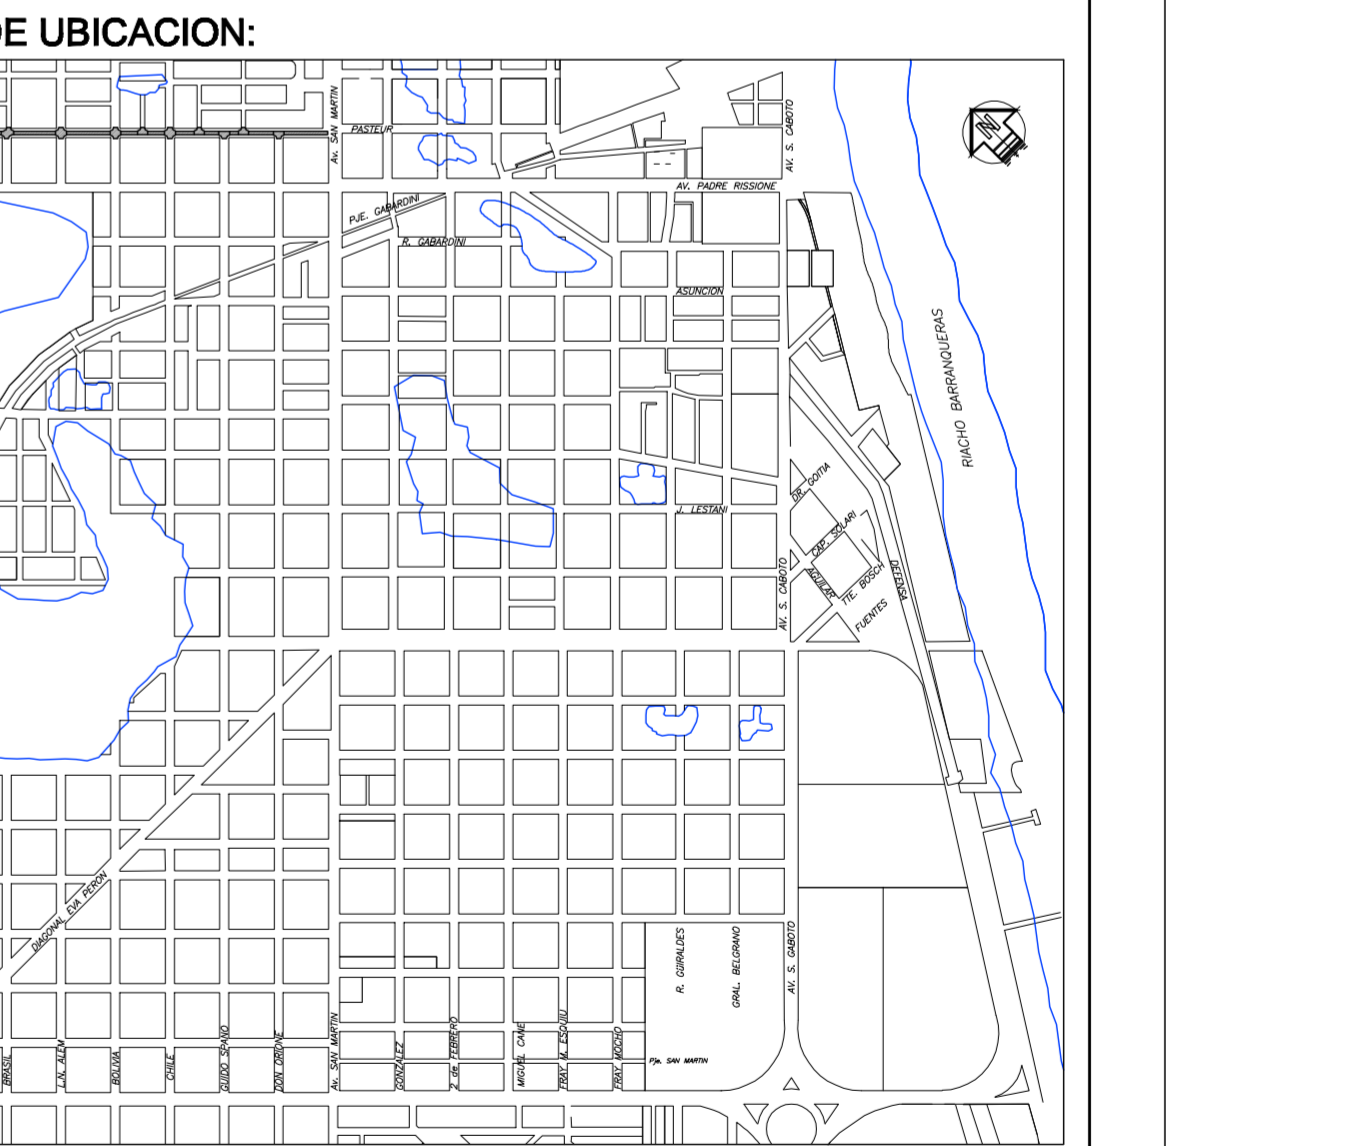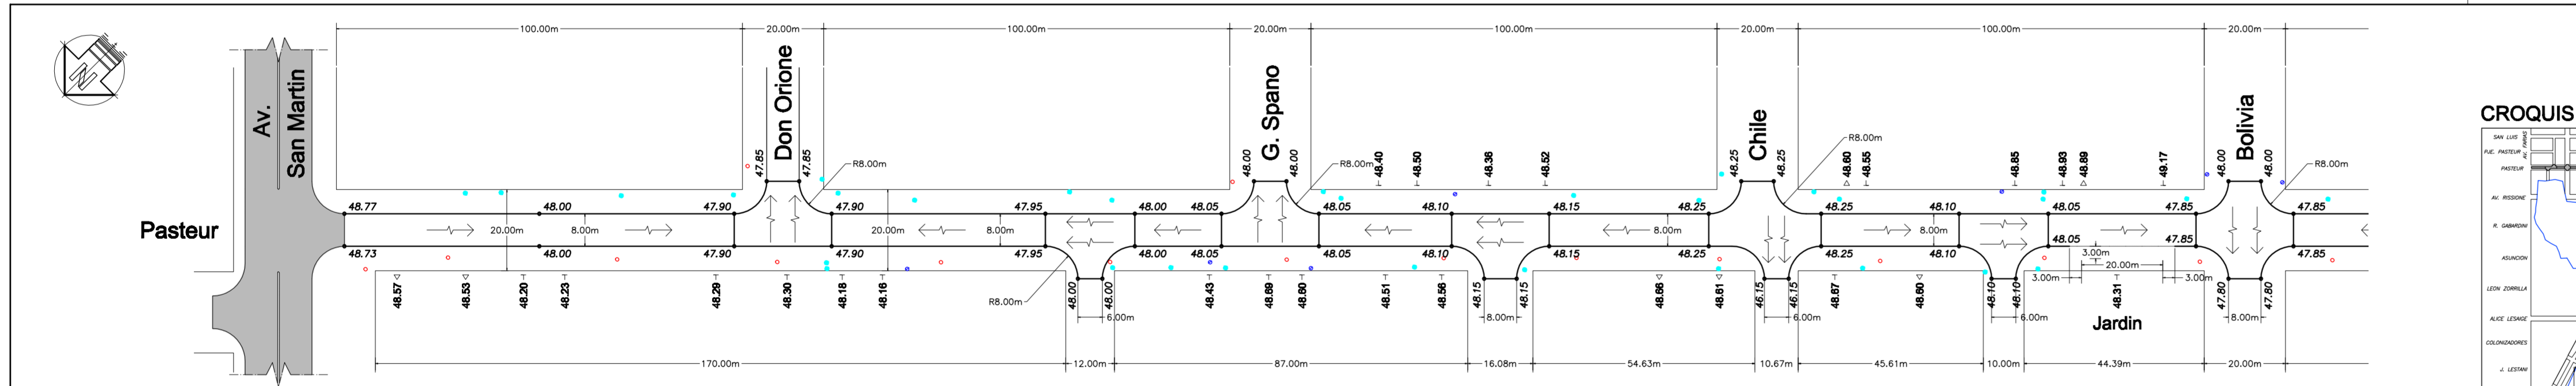

COTAS ESTUDIO	COTAS PROYECTO	
	RASANTE DE PROYECTO	BORDE DE CALZADA
UMBRAL - VEREDA DER.	48.83	48.73
UMBRAL - VEREDA IZQ.	48.57	48.53

GOBIERNO DE LA PROVINCIA DEL CHACO MUNICIPALIDAD DE LA CIUDAD DE BARRANQUERAS

Obra: PAVIMENTO URBANO: BARRANQUERAS.
Tramo: CALLES VARIAS.
Objeto: CONSTRUCCIÓN DE CALZADA DE HORMIGÓN.

PLANIALTIMETRIA CALLE PASTEUR

Plano N°: 4 Lamina N°: 18 Escala: V=1:200 H=1:1000 Fecha: Agosto - 2014
 Dibujó: D.A.S. Revisó: J.M.C. Aprobó: P.M.F.
 Estudio: GRUPO INDUNO S.A. Director de Proyecto: ING. PABLO MARIA FRASCHINA