



REFERENCIAS:

PAVIMENTO EXISTENTE	
PAVIMENTO PROYECTADO	
CONDUCTO EXISTENTE	
EJE CALZADA EXISTENTE	
CUNETAS	
FONDO CONDUCTO	
ESCURRIMIENTO DE CALZADA	
UMBRALES	
VEREDAS	
CONDUCTOS	
SUMIDEROS H*	
SUMIDEROS EXTES.	
ESCURRIMIENTO DE CONDUCTO	
COLUMNA	
POSTE DE MADERA	
POSTE DE H*	

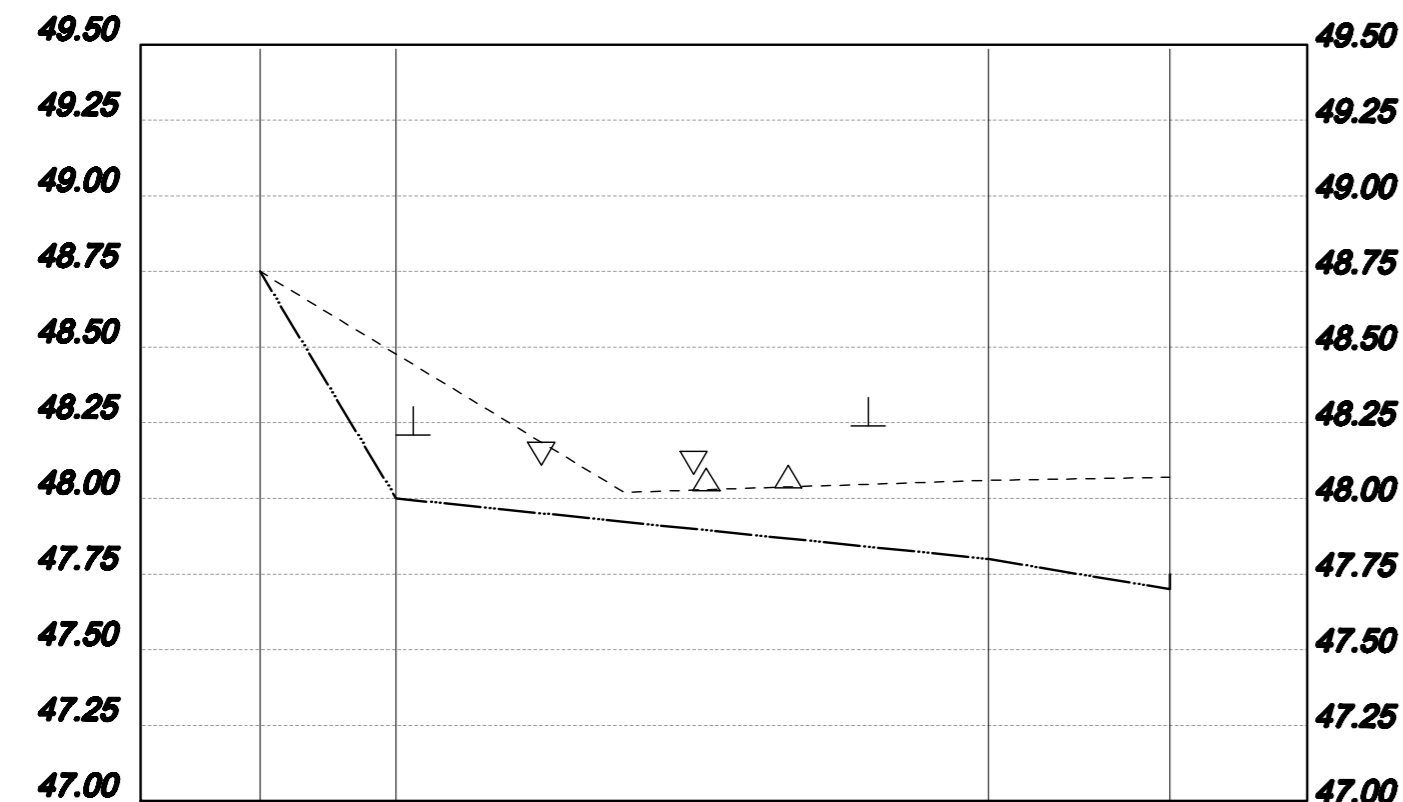

COTAS PROYECTO	PROGRESIVAS					
	DISTANCIAS	PARCIALES	0,0	18,0	96,3	120,3
RASANTE DE PROYECTO	0,0	18,0	48,75	48,11	47,91	47,86
BORDE DE CALZADA	48,65	48,00	48,00	47,80	47,75	47,70
EJE CALZADA EXISTENTE	48,75	48,65	48,06	47,80	47,81	47,70
UMBRAL - VEREDA DER.	48,48	48,00				
UMBRAL - VEREDA IZQ.		48,21	48,11	48,08	48,10	48,24

CROQUIS DE UBICACION:

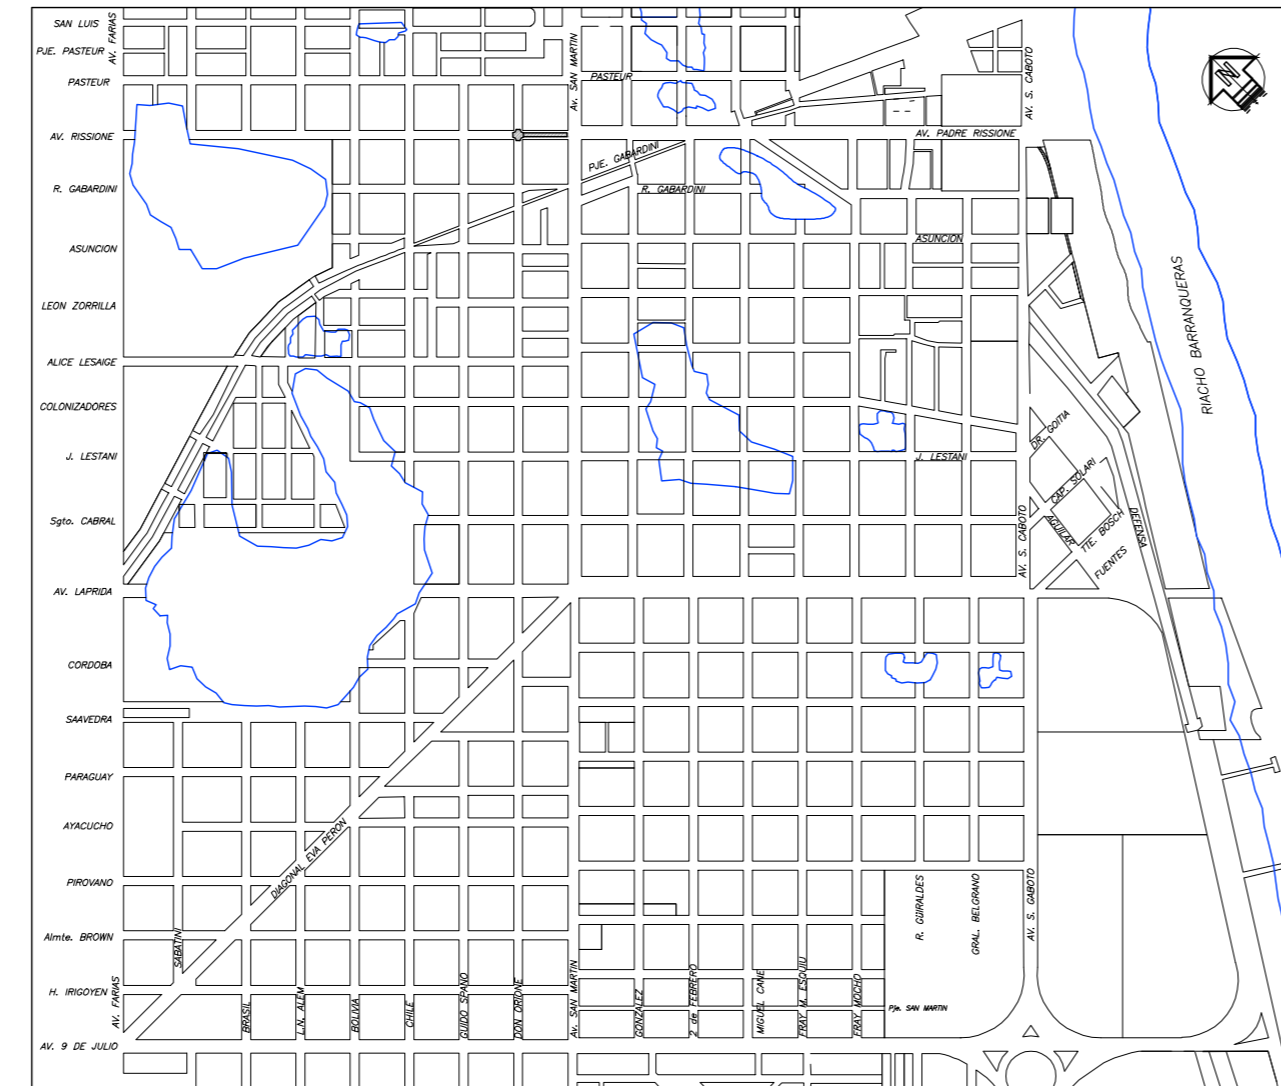



**GOBIERNO DE LA
PROVINCIA DEL CHACO**



**MUNICIPALIDAD DE LA
CIUDAD DE: BARRANQUERAS**

Obra: PAVIMENTO URBANO: BARRANQUERAS.

Tramo: CALLES VARIAS.

Objeto: CONSTRUCCIÓN DE CALZADA DE HORMIGÓN.

PLANIALTIMETRIA AV. RISSIONE

Plano N°: 4 Lamina N°: 22 Escala: V= 1:250 Fecha: Agosto - 2.014
 H= 1:1000

Dibujó: D.A.S. Revisó: J.M.C. Aprobó: P.M.F.

Estudio: GRUPO INDUNO S.A. Director de Proyecto: ING. PABLO MARIA FRASCHINA