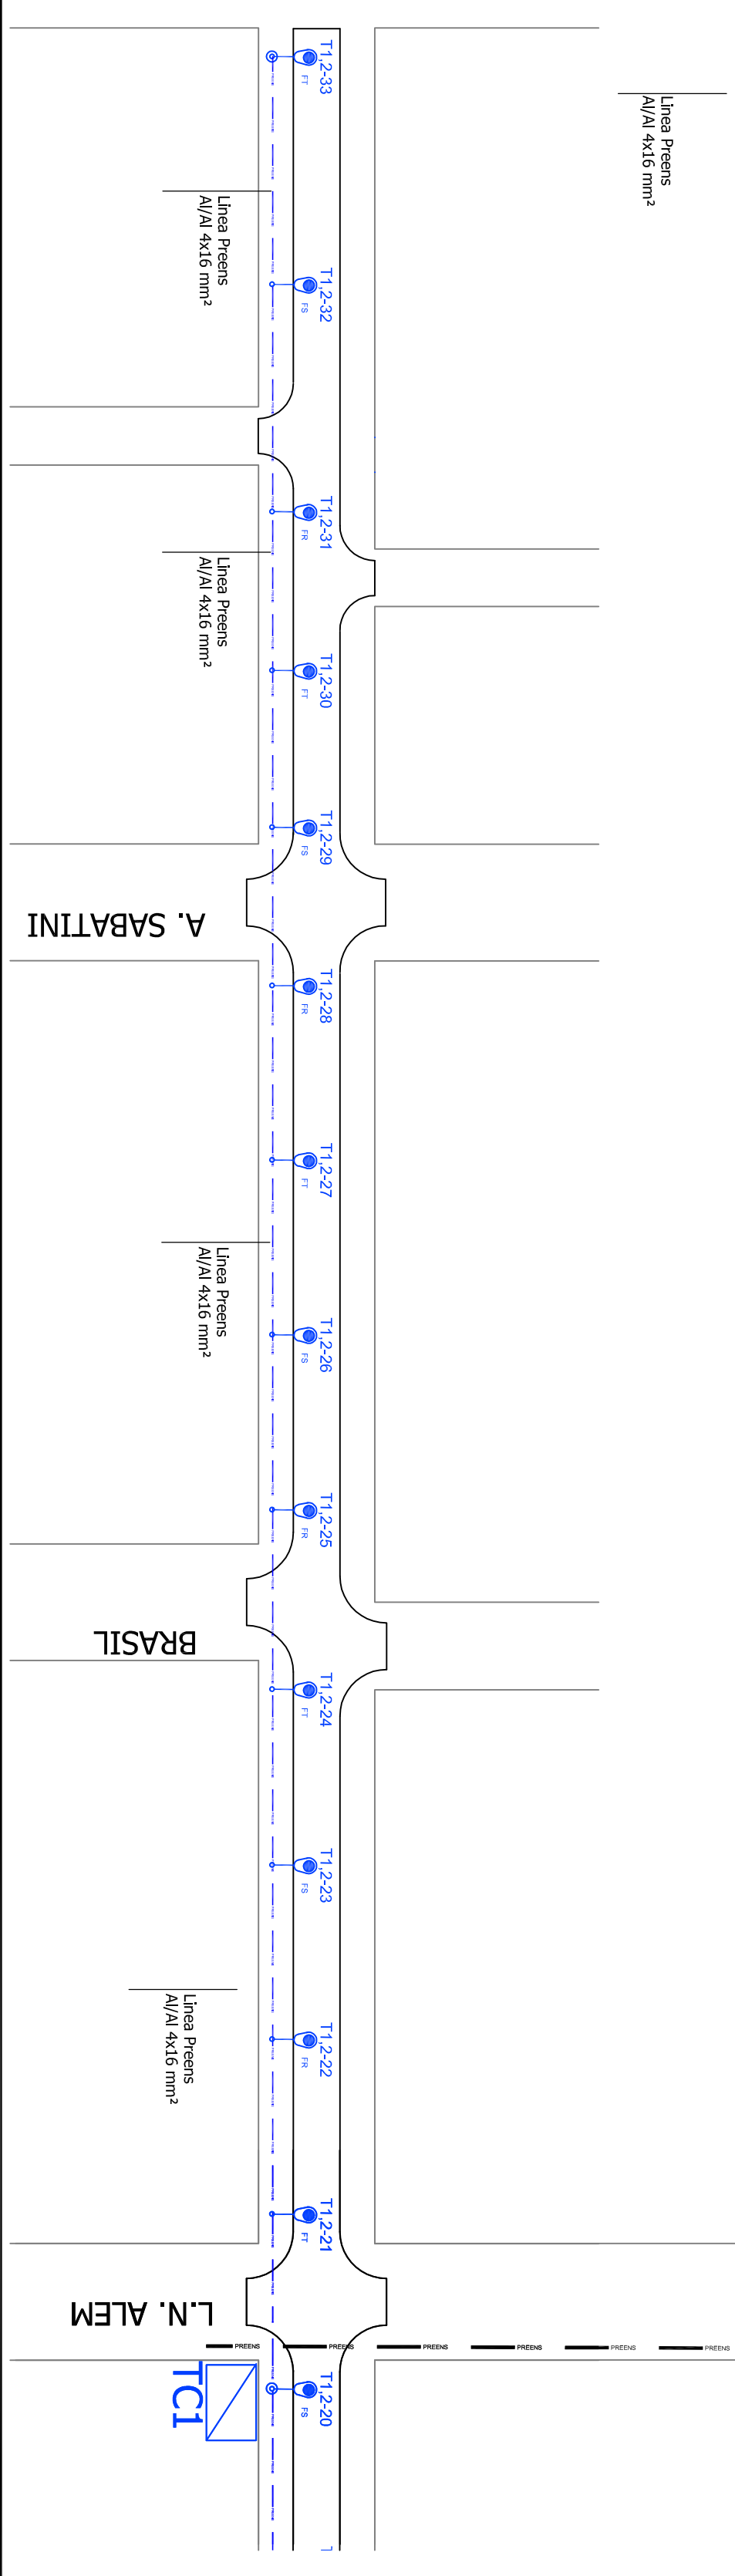

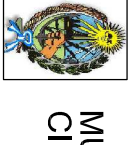


REFERENCIAS

- Linea Nexo B.T. desde SETA No con cable Preens 3x25/50 mm² A/AI
- - - Linea Alimentación con cable Preens 4x16 mm² A/AI
- Columna T1 de Alumbrado Publico Hi: 9 mts c/ brazo 2 mts - Artefacto tipo STRAND JC250 lamp SAP 250 Super
- Columna T2 (cab de linea) A P Hi: 9 mts c/ brazo 2 mts - Artefacto tipo STRAND JC250 lamp SAP 250 Super
- Tablero de Comando y Medicion 2 salidas - según Plano Constructivo



 GOBIERNO DE LA PROVINCIA DEL CHACO		 MUNICIPALIDAD DE LA CIUDAD DE BARRANQUERAS	
Obra: PAVIMENTO URBANO BARRANQUERAS Tema: CALLES VARIAS Objeto: CONSTRUCCION DE CALZADA DE HORMIGON-DESAGÜES-SEÑALIZACION E ILUMINACION			
ILUMINACION PLANIMETRIA PASTEUR		Escala: 1:2500 PLANO N°: PL 01	
Proyecto: JCG-VAZ	Revisó:	Aprobó:	Fecha: Mayo 2016
Dibujó: T. OLEDA			