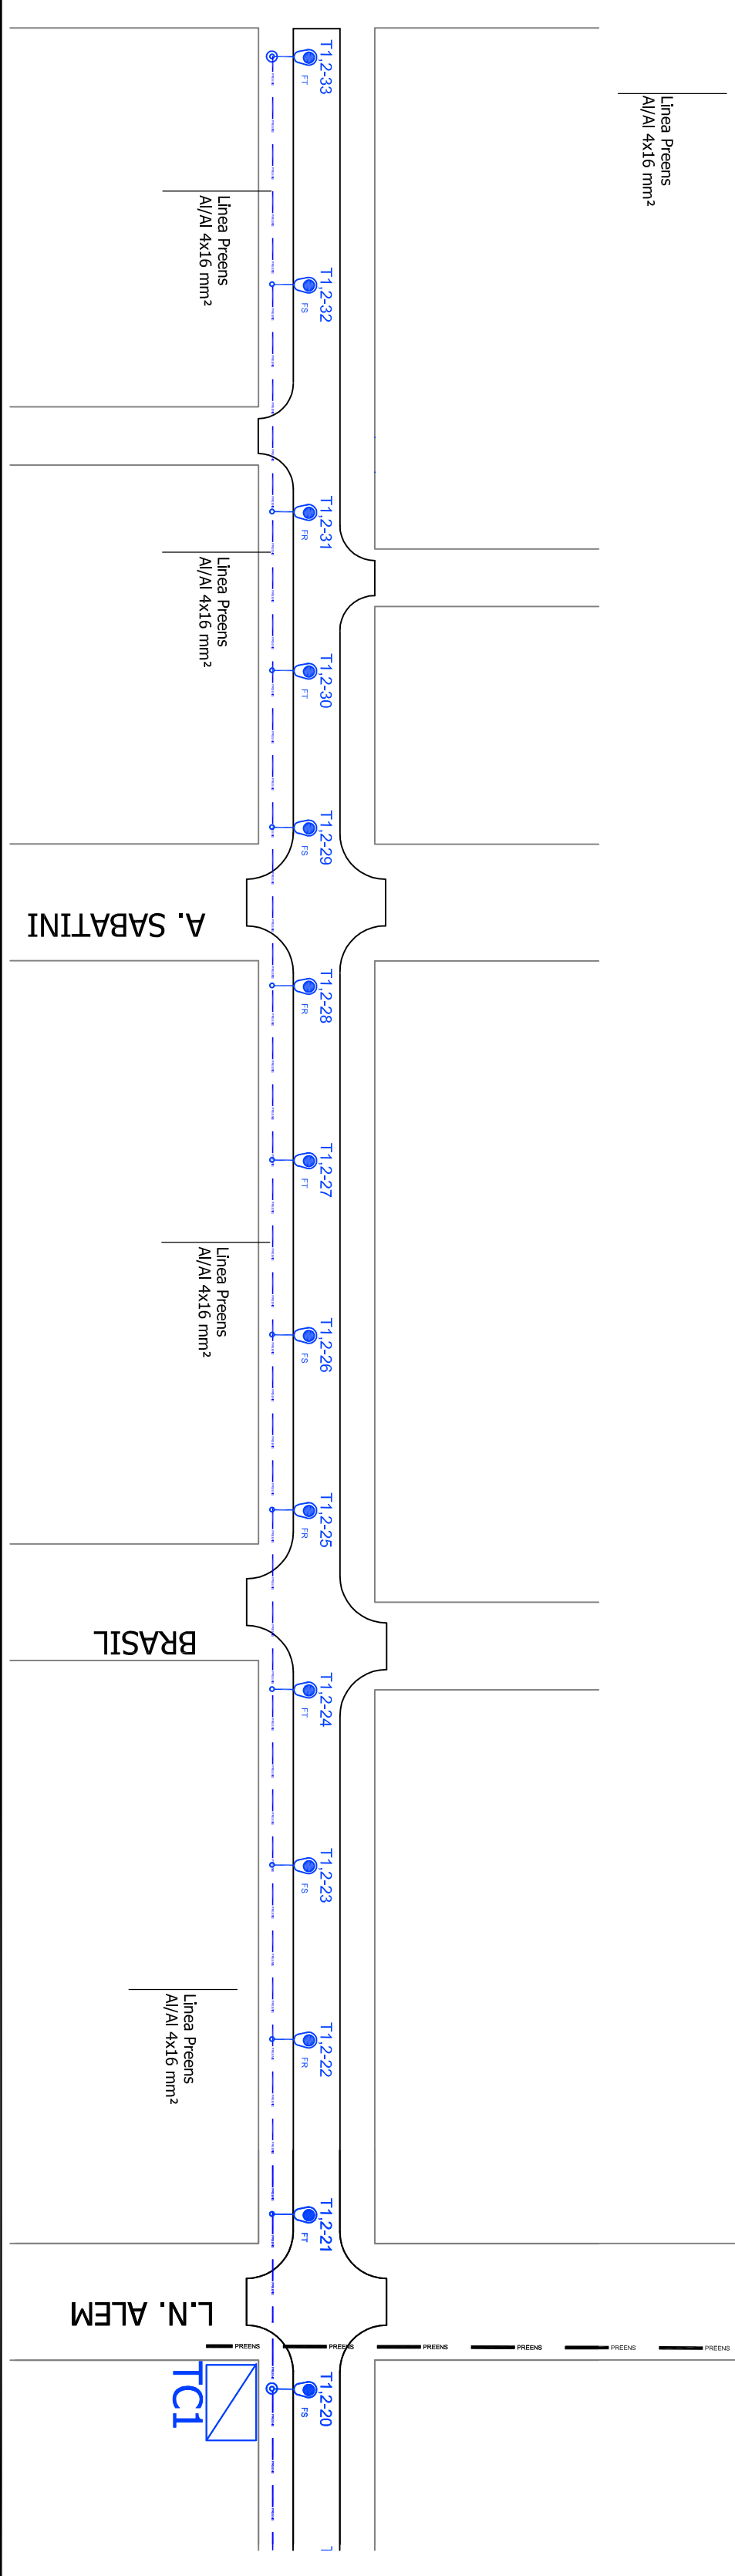

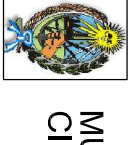


### REFERENCIAS

- Linea Nexo B.T. desde SETA No con cable Preens 3x25/50 mm<sup>2</sup> A/AI
- - - Linea Alimentación con cable Preens 4x16 mm<sup>2</sup> A/AI
- Columna TI1 de Alumbrado Publico HI: 9 mts c/ brazo 2 mts - Artefacto tipo STRAND JC250 lamp SAP 250 Super
- Columna TZ (cab de linea) A P HI: 9 mts c/ brazo 2 mts - Artefacto tipo STRAND JC250 lamp SAP 250 Super
- Tablero de Comando y Medicion 2 salidas - según Plano Constructivo



|   |                |  |           |
|---|----------------|--|-----------|
| <br><b>GOBIERNO DE LA PROVINCIA DEL CHACO</b>              |                | <br><b>MUNICIPALIDAD DE LA CIUDAD DE BARRANQUERAS</b> |           |
| Obra: PAVIMENTO URBANO BARRANQUERAS<br>Tamo: CALLES VARIAS<br>Objeto: CONSTRUCCION DE CALZADA DE HORMIGON-DESAGÜES-SEÑALIZACION E ILUMINACION |                |  |           |
| <b>ILUMINACION</b>  |                |  |           |
| <b>PLANIMETRIA</b>  |                |  |           |
| <b>PASTEUR</b>  |                |  |           |
| <b>PL 01</b>  |                |  |           |
| Proyecto: JCC-142   | Escala: 1:2500 |  | PLANO N°: |
| Revisó:   |                |  | PL 01     |
| Dibujó: T. OLEDA  | Aprobó:        | Fecha: Mayo 2016   |           |