


**DETALLE DE ACOMETIDA
A CABLE AEREO**

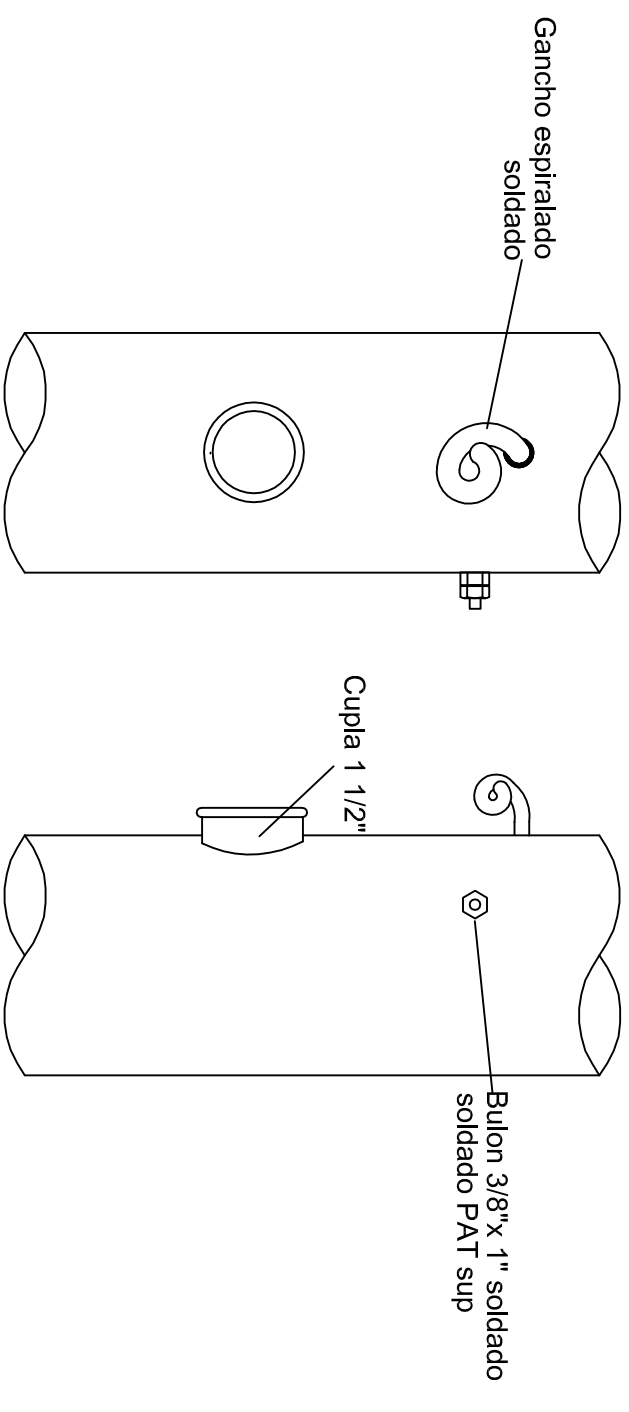

NOTA: Las columnas responderan a la norma IRAM 2502 y 2592
Se deberan tratar con dos manos de convertidor de oxido y dos manos de esmalte sintético color blanco en fabrica y se retocaran en obra



**GOBIERNO DE LA
PROVINCIA DEL CHACO**



**MUNICIPALIDAD DE LA
CIUDAD DE BARRANQUERAS**

Obra: PAVIMENTO URBANO BARRANQUERAS

Tramo: CALLES VARIAS

Objeto: CONSTRUCCION DE CALZADA DE HORMIGON-DESAGÜES-SEÑALIZACION E ILUMINACION

ILUMINACION

Proyectó:

Revisó:

Dibujó:

PLANO DETALLE

COLUMNAS ILUMINACION T1

Escala: S/ESC

PLANO N°:

TC 1

Aprobó

Fecha