


**DETALLE DE ACOMETIDA  
Y RETENCION DE LINEA**

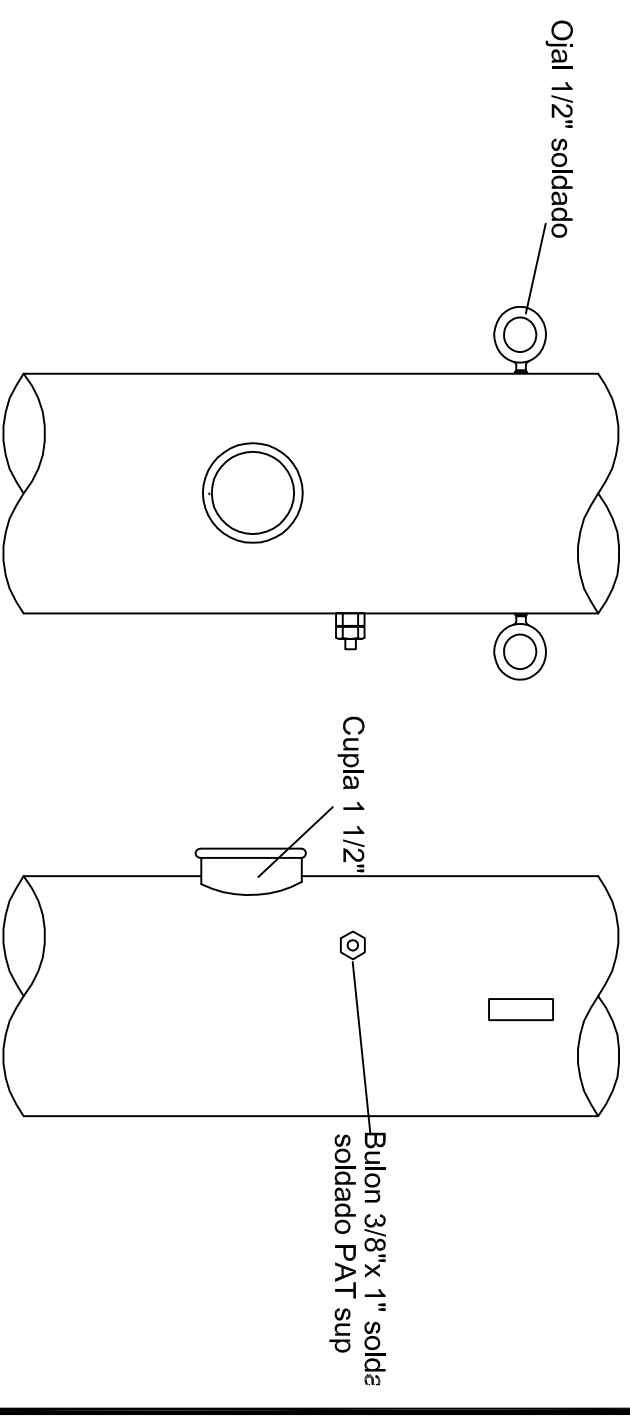

NOTA: Las columnas responderan a la norma IRAM 2502 y 2592  
Se deberan tratar con dos manos de convertidor de oxido y dos manos de esmalte sintético color blanco en fabrica y se retocaran en obra



GOBIERNO DE LA  
PROVINCIA DEL CHACO



MUNICIPALIDAD DE LA  
CIUDAD DE BARRANQUERAS

Obra: PAVIMENTO URBANO BARRANQUERAS

Tramo: CALLES VARIAS

Objeto: CONSTRUCCION DE CALZADA DE HORMIGON-DESAGÜES-SEÑALIZACION E ILUMINACION

**ILUMINACION**

**PLANO DETALLE**

**COLUMNA ILUMINACION T 2**

Proyectó:  
Revisó:  
Dibujó:

Aprobó:

Fecha:

Escala: S/ESC  
PLANO N°:  
**TC 2**